

Утверждена

Постановление об утверждении схемы расположения
(наименование документа об утверждении, включая наименование)


земельного участка на кадастровом плане территории
органов государственной власти или органов местного

администрация МО Приозерский муниципальный район Ленинградской области
самоуправления, принявших решение об утверждении схемы

или подписавших соглашение о перераспределении земельных участков)
от 04.02.2020 № 288

Схема расположения земельного участка
на кадастровом плане территории (47:03:0602004)

Условный номер земельного участка	±ЗУ1	
Площадь земельного участка	1500 кв.м	
Обозначение характерных точек границ	Координаты	
	X	Y
	2	3
1	537649.51	2215783.39
2	537685.62	2215817.13
3	537704.92	2215793.80
4	537670.87	2215760.22

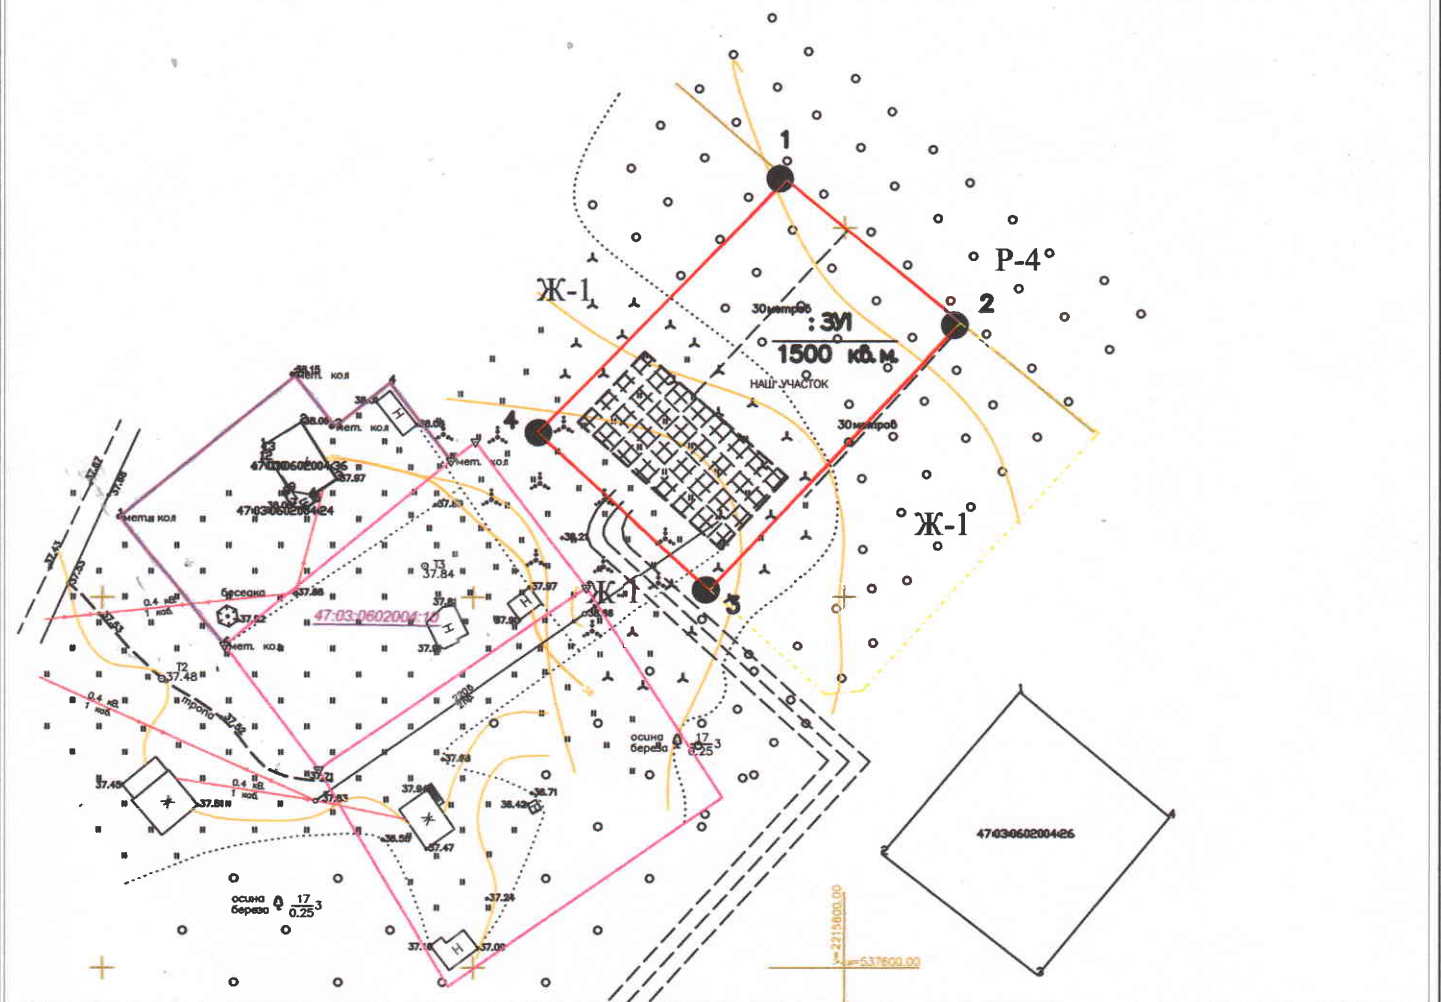

УСЛОВНЫЕ ОБОЗНАЧЕНИЯ

- граница образуемого земельного участка для индивидуального жилищного строительства
- граница подлежащего уточнению земельного участка
- граница земельного участка для формирования

- проектируемый подъезд к испрашиваемому земельному участку;
- граница земель межеванных земельных участков.
- Граница ГЛФ

существующие здания, строения;

47:03:0602004 кадастровый квартал
47:03:0602004:11 кадастровый номер земельного участка по сведениям ГКН

Ж-1 Территориальная зона по генеральному плану Плодовского с/п

Исполнитель
ИП Чиркунова А.В.

МАСШТАБ 1:1000