


Условный номер земельного участка	:ЗУ1	
Площадь земельного участка	1000 кв.м	
Обозначение характерных точек	Координаты	
	X	Y
1	2	3
1	552349.42	2205848.55
2	552356.70	2205874.84
3	552347.04	2205877.67
4	552307.45	2205870.52
5	552305.04	2205858.56

Утверждена

Постановление администрации
(наименование документа об утверждении, включая наименования
Муниципального образования Приозерского муниципального района
органов государственной власти или органов местного
Ленинградской области
самоуправления, принявших решение об утверждении схемы
или подписавших соглашение о перераспределении земельных участков)

от 18.11.2019 № 3493

Схема расположения земельного участка
на кадастровом плане территории (47:03:0211001:)

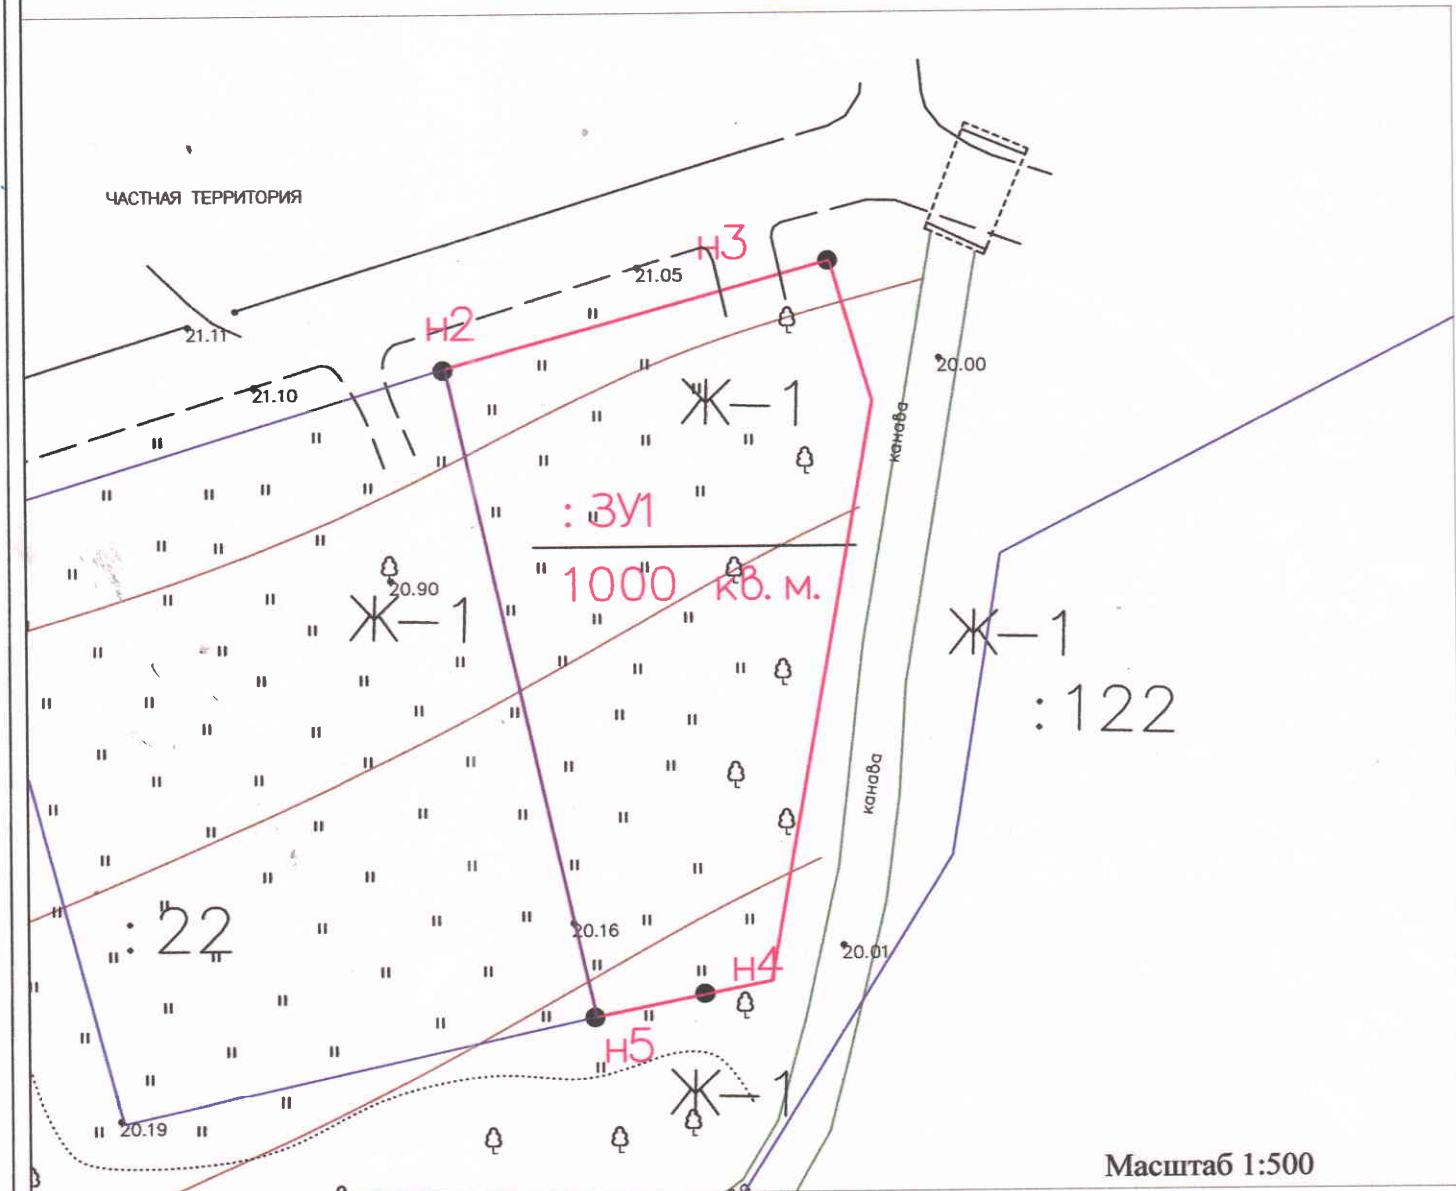

Масштаб 1:500

УСЛОВНЫЕ ОБОЗНАЧЕНИЯ

- граница образуемого земельного участка
- существующий подъезд к испрашиваемому земельному участку;
- граница земель соседних земельных участков.
- существующие здания, строения;
- Ж-1 Обозначения территориальной зоны Ларионовского сельского поселения

47:03:0211001: кадастровый квартал
47:03:0211001:122 кадастровый номер земельного участка по сведениям ГКН

исп. Чиркунова А.В.