


| | | |
|--------------------------------------|------------|------------|
| Условный номер земельного участка | :ЗУ1 | |
| Площадь земельного участка | 2443 кв.м | |
| Обозначение характерных точек границ | Координаты | |
| | X | Y |
| 1 | 2 | 3 |
| 1 | 506188.37 | 2175647.82 |
| 2 | 506179.84 | 2175686.33 |
| 3 | 506175.10 | 2175692.64 |
| 4 | 506143.40 | 2175692.54 |
| 5 | 506130.10 | 2175651.96 |
| 6 | 506133.51 | 2175636.00 |

Утверждена

Постановление об утверждении схемы расположения
(с указанием документа об утверждении, включая наименование
земельного участка на кадастровом плане территории
органов государственной власти или органов местного
администрация МО Приозерский муниципальный район Ленинградской области
самоуправления, принявших решение об утверждении схемы
или подписавшем соглашение о перераспределении земельных участков)

от _____ № _____

**Схема расположения земельного участка
на кадастровом плане территории (47:03:0901005)**

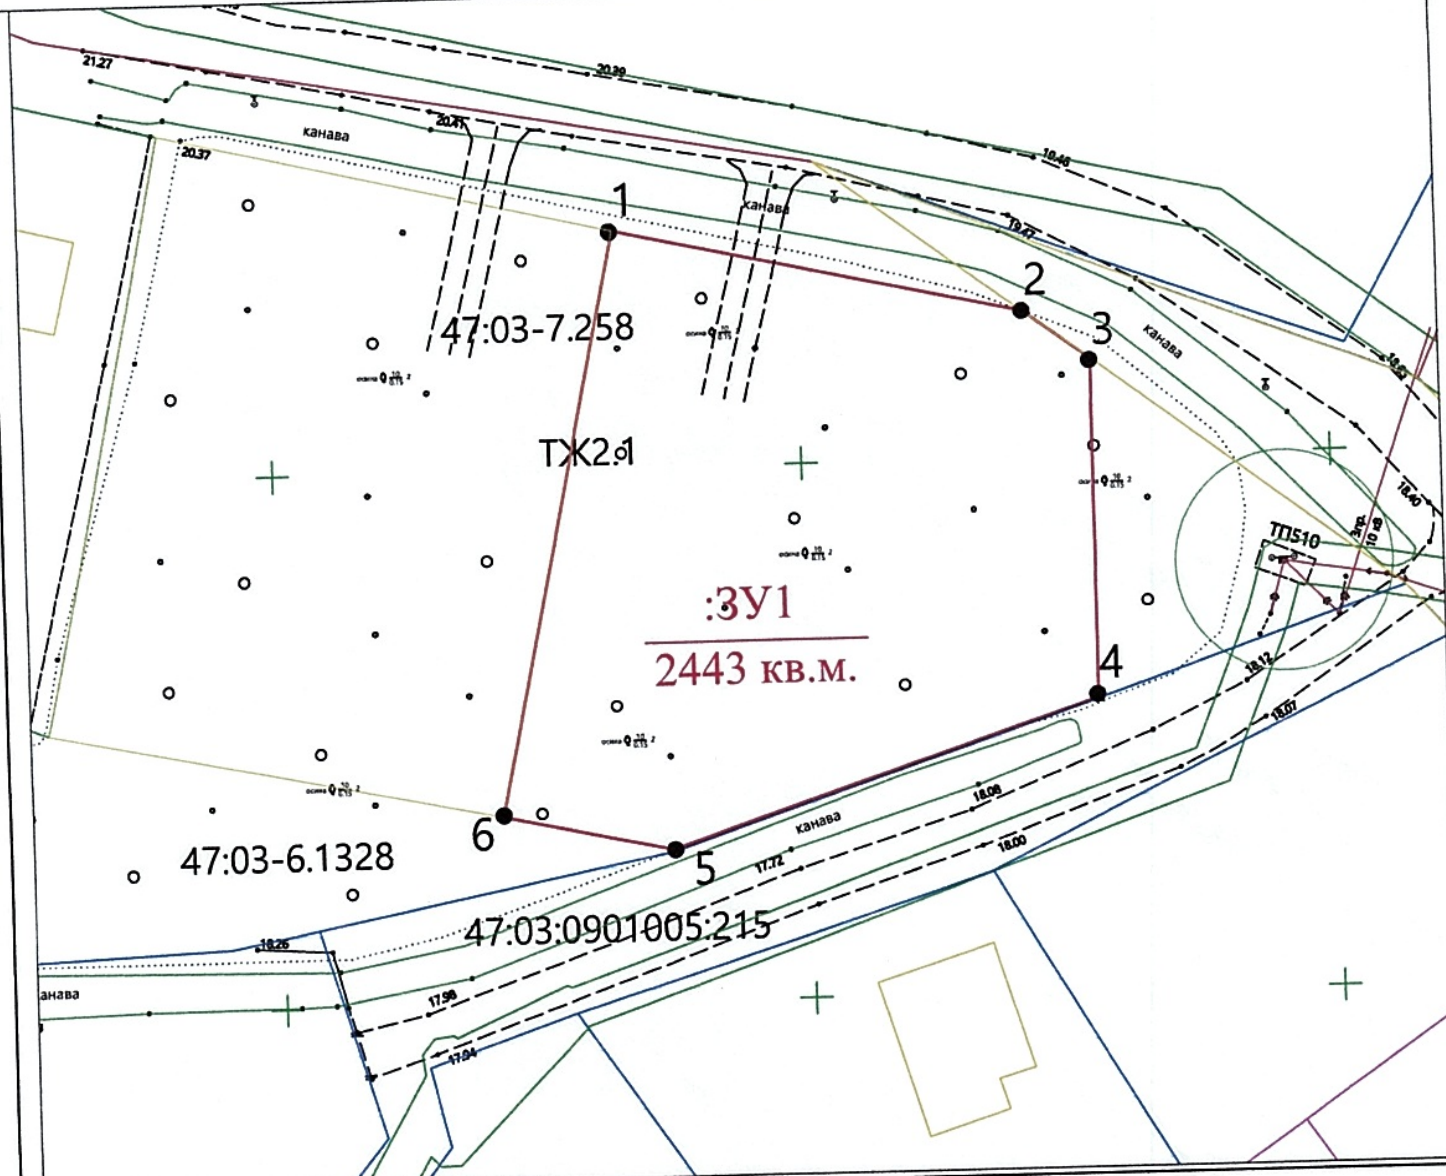

- УСЛОВНЫЕ ОБОЗНАЧЕНИЯ**
- охранная зона низковольтной ЛЭП
 - граница образуемого земельного участка
 - граница земельного участка на перспективу для формирования для предоставления проектируемый подъезд к испрашиваемому земельному участку;
 - граница земель соседних земельных участков.
 - гидрография(канавы)
 - существующие здания, строения;
 - Ж кадастровый квартал
 - 47:03:0901005 кадастровый номер земельного участка по сведениям ГКН
 - 47:03:0901005:2 ТЖ2.1 Территориальная зона по генеральному плану Красноозерное с/п

МАСШТАБ 1:1500