

Условный номер земельного участка	:3У1	
Площадь земельного участка	1817 кв.м	
Обозначение характерных точек границ	Координаты	
	X	Y
1	2	3
1	504807.27	2176751.05
2	504800.41	2176797.60
3	504767.34	2176788.25
4	504759.93	2176766.53
5	504790.56	2176737.48
6	504796.65	2176743.12


Утверждена

Постановление об утверждении схемы расположения земельного участка на кадастровом плане территории
(наименование документа об утверждении, акция наименования)
 органов государственной власти или органов местного самоуправления, принявших решение об утверждении схемы

администрация МО Приозерский муниципальный район Ленинградской области
самостоятельно, принявших решение об утверждении схемы

или подписавших соглашение о перераспределении земельных участков)
 от _____ № _____

Схема расположения земельного участка
на кадастровом плане территории (47:03:0907001)

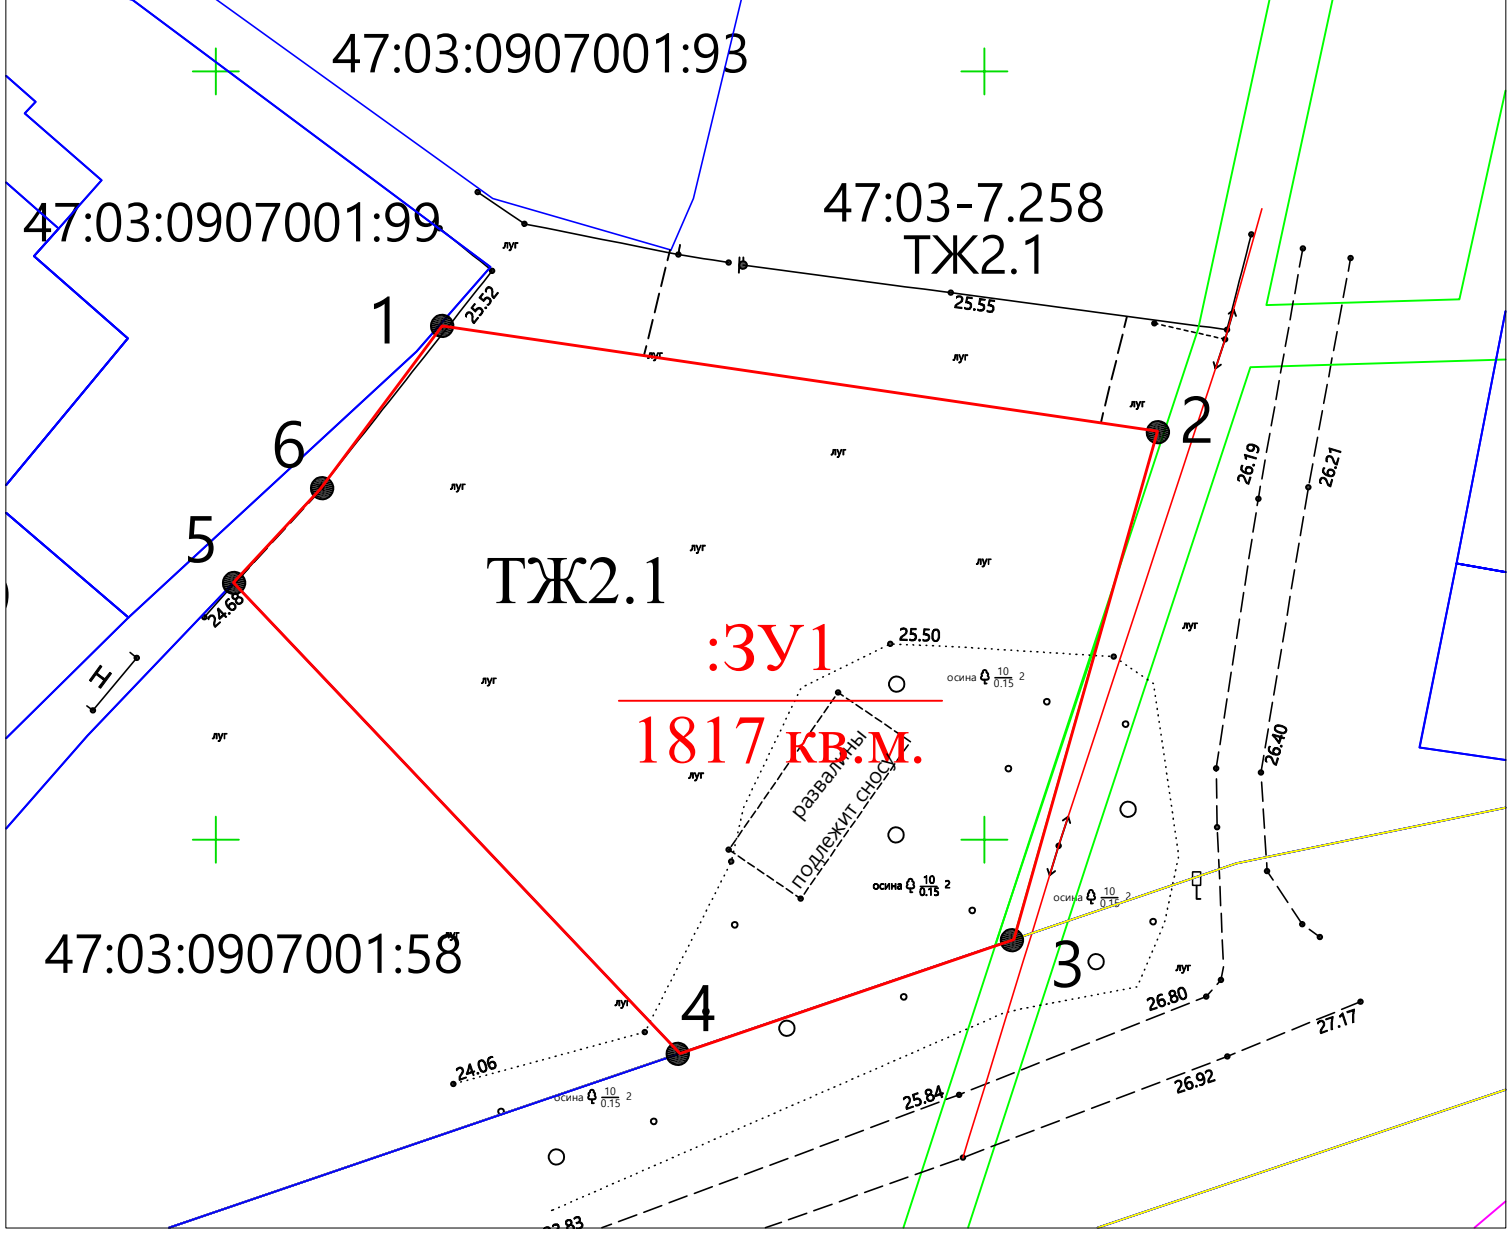

УСЛОВНЫЕ ОБОЗНАЧЕНИЯ

- охранный зона низковольтной ЛЭП 11 кв.м.
- граница образуемого земельного участка
- граница земельного участка на перспективу для формирования для предоставления
- проектируемый проезд к испрашиваемому земельному участку;
- граница земель соседних земельных участков.
- гидрография(канавы)
- существующие здания, строения;
- Ж

47:03:0907002 кадастровый квартал
 47:03:0907002:2 кадастровый номер земельного участка по сведениям ГКН
 ТЖ2.1 Территориальная зона по генеральному плану Красноозерное с/п

МАСШТАБ 1:500