


Условный номер земельного участка	:3У1	
Площадь земельного участка	2500 кв.м	
Обозначение характерных точек границ	Координаты	
	X	Y
	2	3
1	508121.52	2179705.91
2	508143.79	2179726.05
3	508101.01	2179783.73
4	508081.08	2179764.40
5	508076.30	2179759.76
6	508071.80	2179755.40

Утверждена

Постановление об утверждении схемы расположения земельного участка на кадастровом плане территории (далее - документ) об утверждении, вступившая в силу с _____ года
 администрация МО Приозерский муниципальный район Ленинградской области
 или подписавшим соглашение о перераспределении земельных участков

№ _____ от _____
 Схема расположения земельного участка на кадастровом плане территории (47:03:0906002)

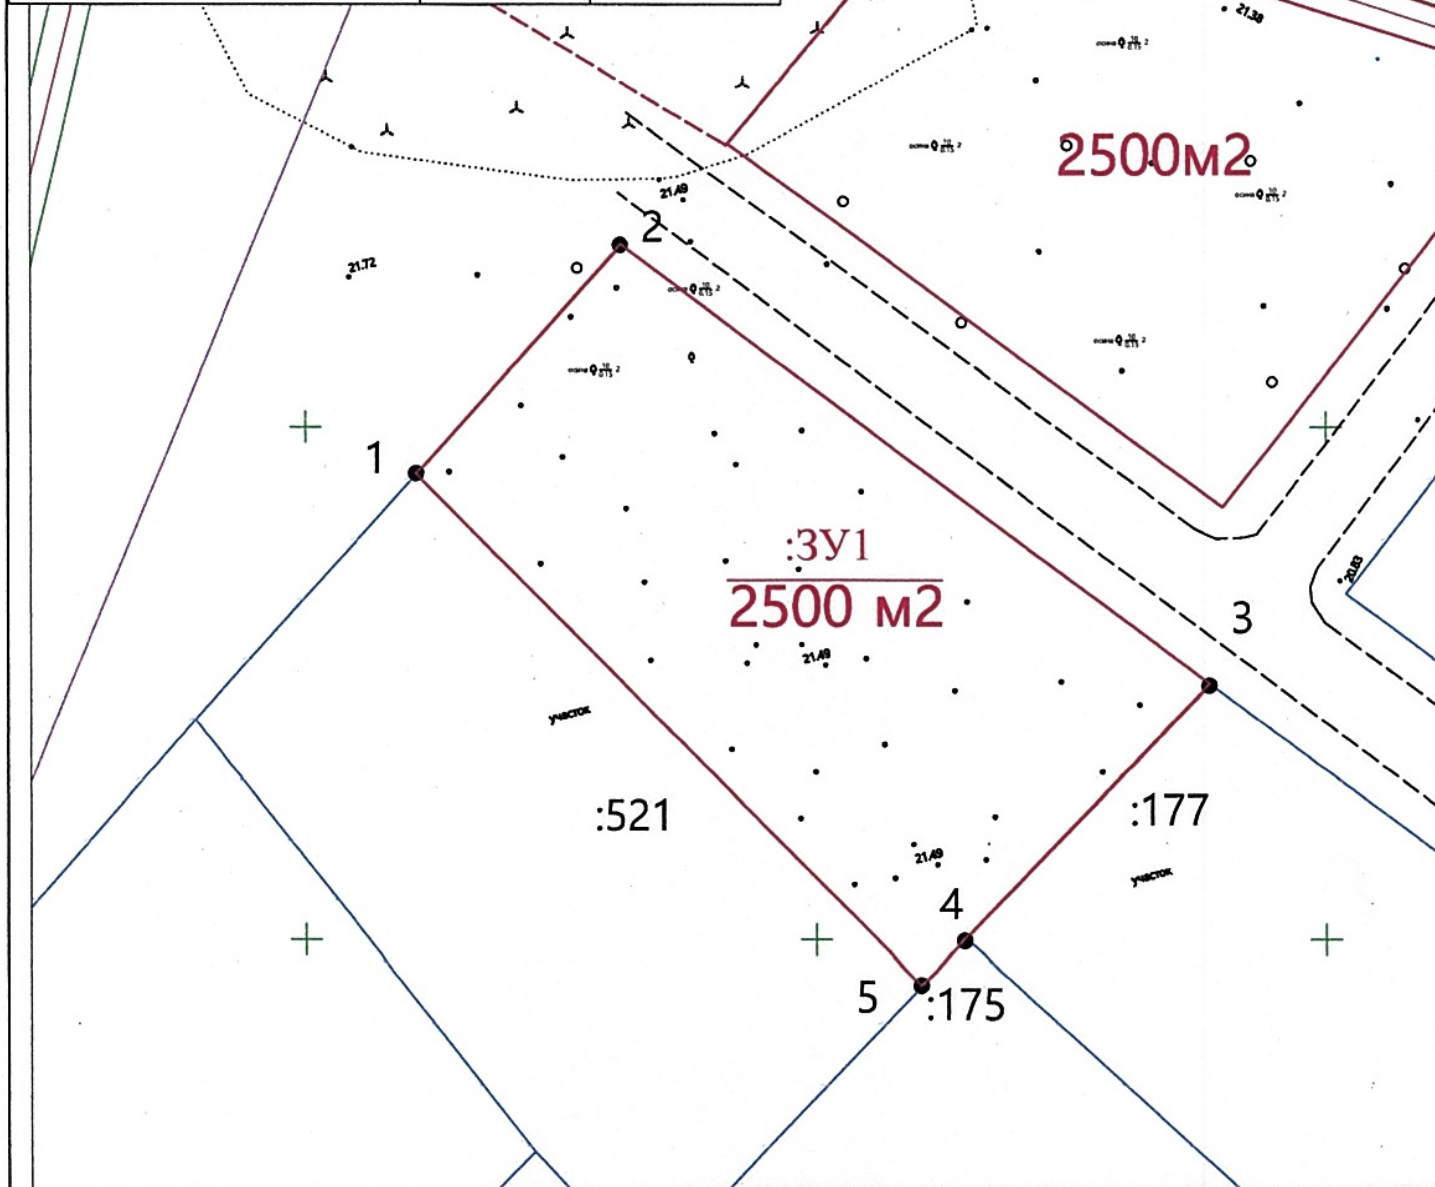

УСЛОВНЫЕ ОБОЗНАЧЕНИЯ

- охранный зона низковольтной ЛЭП
- граница образуемого земельного участка
- граница земельного участка на перспективу для индивидуального жилищного строительства
- граница земельного участка на перспективу для формирования для предоставления проектируемый подъезд к испрашиваемому земельному участку;
- граница земель соседних земельных участков.
- гидрография(канавы)
- существующие здания, строения;
- Ж

47:03:0906002: кадастровый квартал
 47:03:0906002:2 кадастровый номер земельного участка по сведениям ГКН

ТЖ2.1 Территориальная зона по генеральному плану Красноозерное с/п

МАСШТАБ 1:1500