


Схема расположения земельного участка
 на кадастровом плане территории (47:03:0101003)

Условный номер земельного участка	_____	
Площадь земельного участка	620 кв.м.	
Обозначение характерных точек границ	Координаты, м	
	X	Y
1	566165.60	2197190.22
2	566149.78	2197217.25
3	566132.48	2197200.48
4	566151.10	2197180.80
5	566152.93	2197178.79

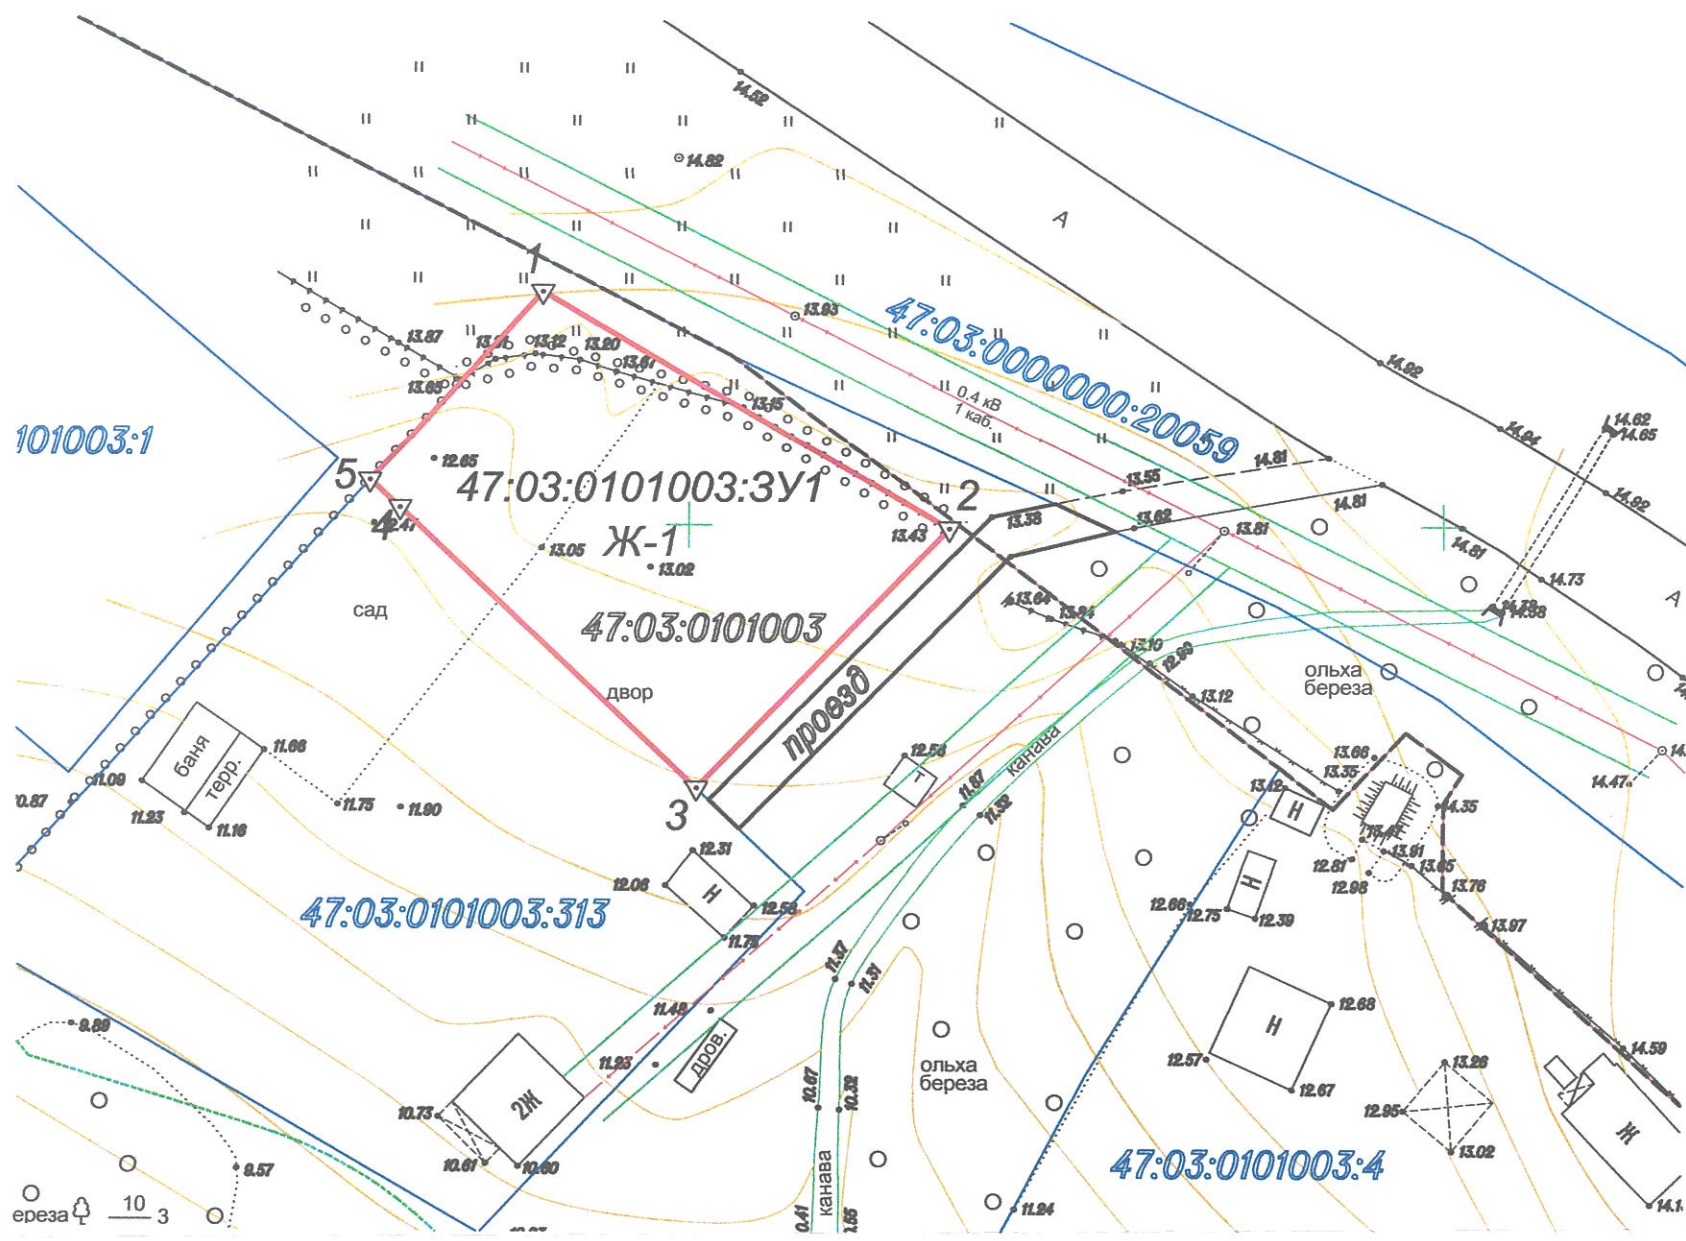

Масштаб 1:500

Условные обозначения:

- граница формируемого земельного участка, площадью 620 кв.м.
- границы земельных участков, включенных в ГКН
- Ж-1 жилая зона
- охранный зона низковольтной ЛЭП
- 47:03:0101003 обозначение номера кадастрового квартала
- 47:03:0101003:3У1 обозначение условного номера образуемого земельного участка
- проезд к участку с КН 47:03:0101003:313

Земли с особыми условиями землепользования: нет
 земельный участок расположен вне пределов
 водоохранных зон водных объектов

Исполнитель
 ООО "Партнеръ"
 Генеральный директор
 ООО "Партнеръ"

Радушина В.В.
 Слез Е.П.

