




УСЛОВНЫЕ ОБОЗНАЧЕНИЯ к карте градостроительного зонирования территории

ГРАНИЦЫ


 Границы сельских поселений


 Границы населённых пунктов


 Границы территориальных зон

ТЕРРИТОРИАЛЬНЫЕ ЗОНЫ


Жилые зоны

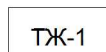
 ТЖ-1

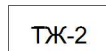 ТЖ-2

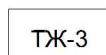 ТЖ-3


Зоны инженерной инфраструктуры


 ТИ-1 Территориальная зона ТИ-1

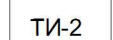 ТИ-2 Территориальная зона ТИ-2


Общественно-деловые зоны


 ТД-1 Территориальная зона ТД-1

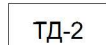 ТД-2 Территориальная зона ТД-2

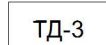
 ТД-3 Территориальная зона ТД-3

Зоны сельскохозяйственного использования


 ТСХ-1 Территориальная зона ТСХ-1


 ТСХ-2 Территориальная зона ТСХ-2


Производственные зоны

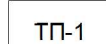 ТП-1 Территориальная зона ТП-1


Зоны специального назначения

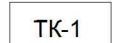
 ТК-1 Территориальная зона ТК-1

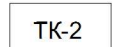
 ТК-2 Территориальная зона ТК-2

 ТЗН Территориальная зона ТЗН


Рекреационные зоны


 ТР-1 Территориальная зона ТР-1

 ТР-2 Территориальная зона ТР-2


 ТР-3 Территориальная зона ТР-3

Территории, для которых не установлены градостроительные регламенты

 Земли покрытые поверхностными водами

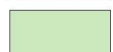 Земли лесного фонда

Зоны транспортной инфраструктуры

 ТТ-1 Территориальная зона ТТ-1


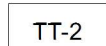
 ТТ-2 Территориальная зона ТТ-2

Схема расположения листов



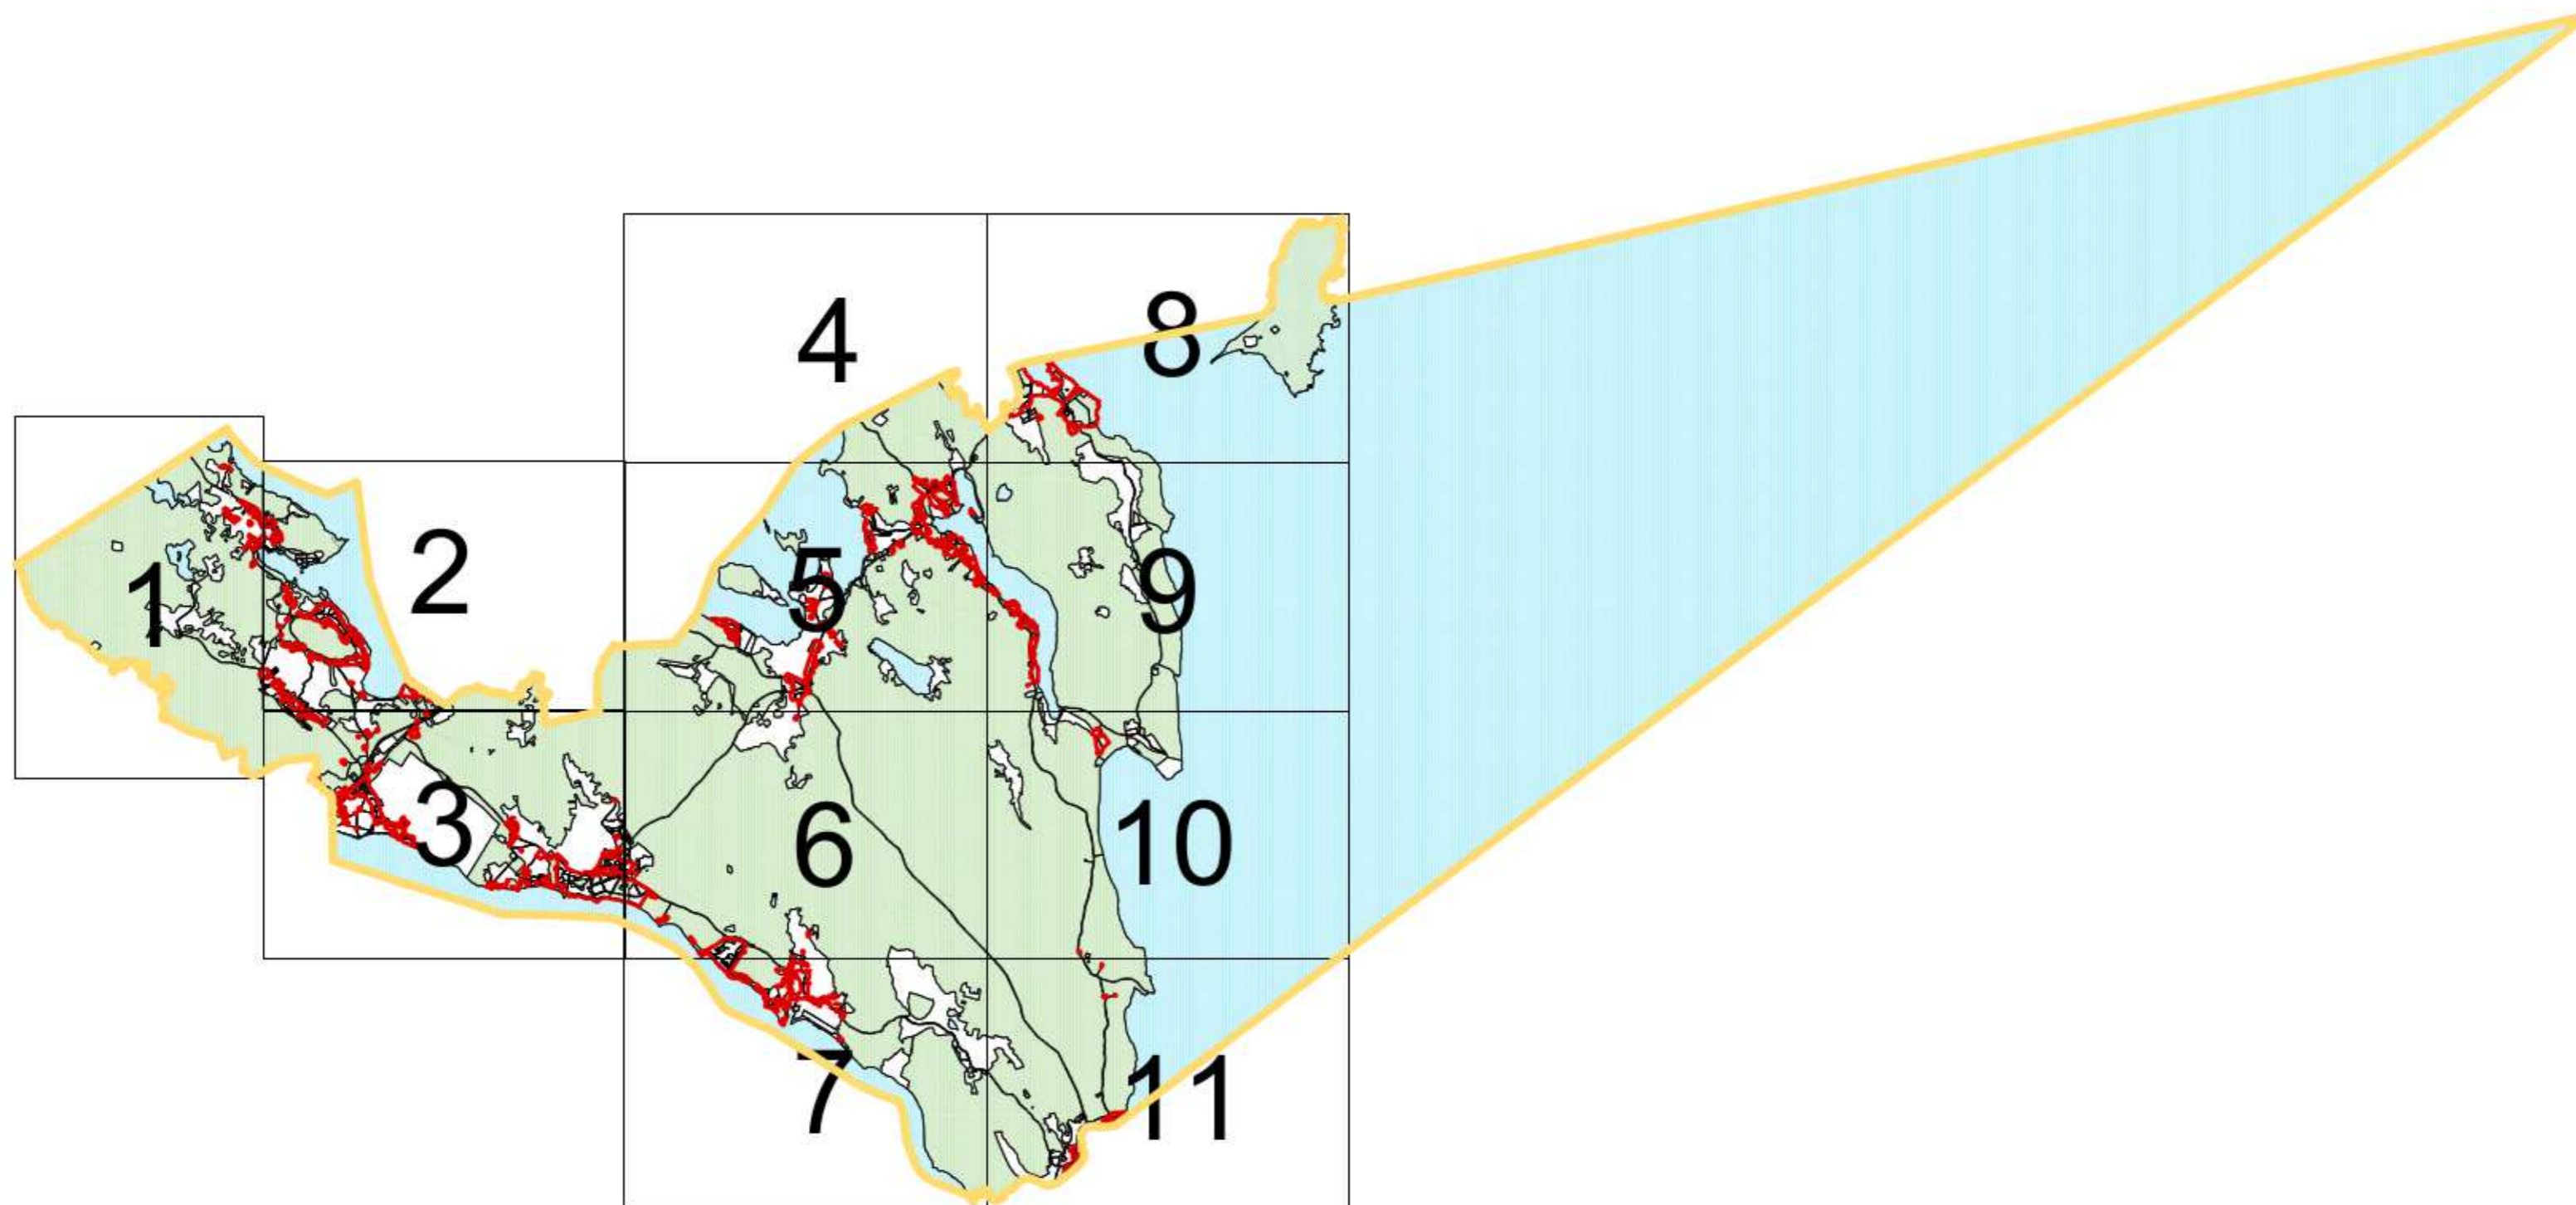

Масштаб - 1:10000

Мельниковское
сельское поселение

Плод
сельское и

пос. Гречуино

пос. Гречуино

пос. Гречуино

пос. Гречуино

пос. Гречуино

пос. Гречуино

пос. Гречуино

пос. Ки

пос.

пос.

пос

пос. Крас


пос. Красн


пос. Красноарм

пос. Славянка

пос. С


Ромашкинское
сельское поселение

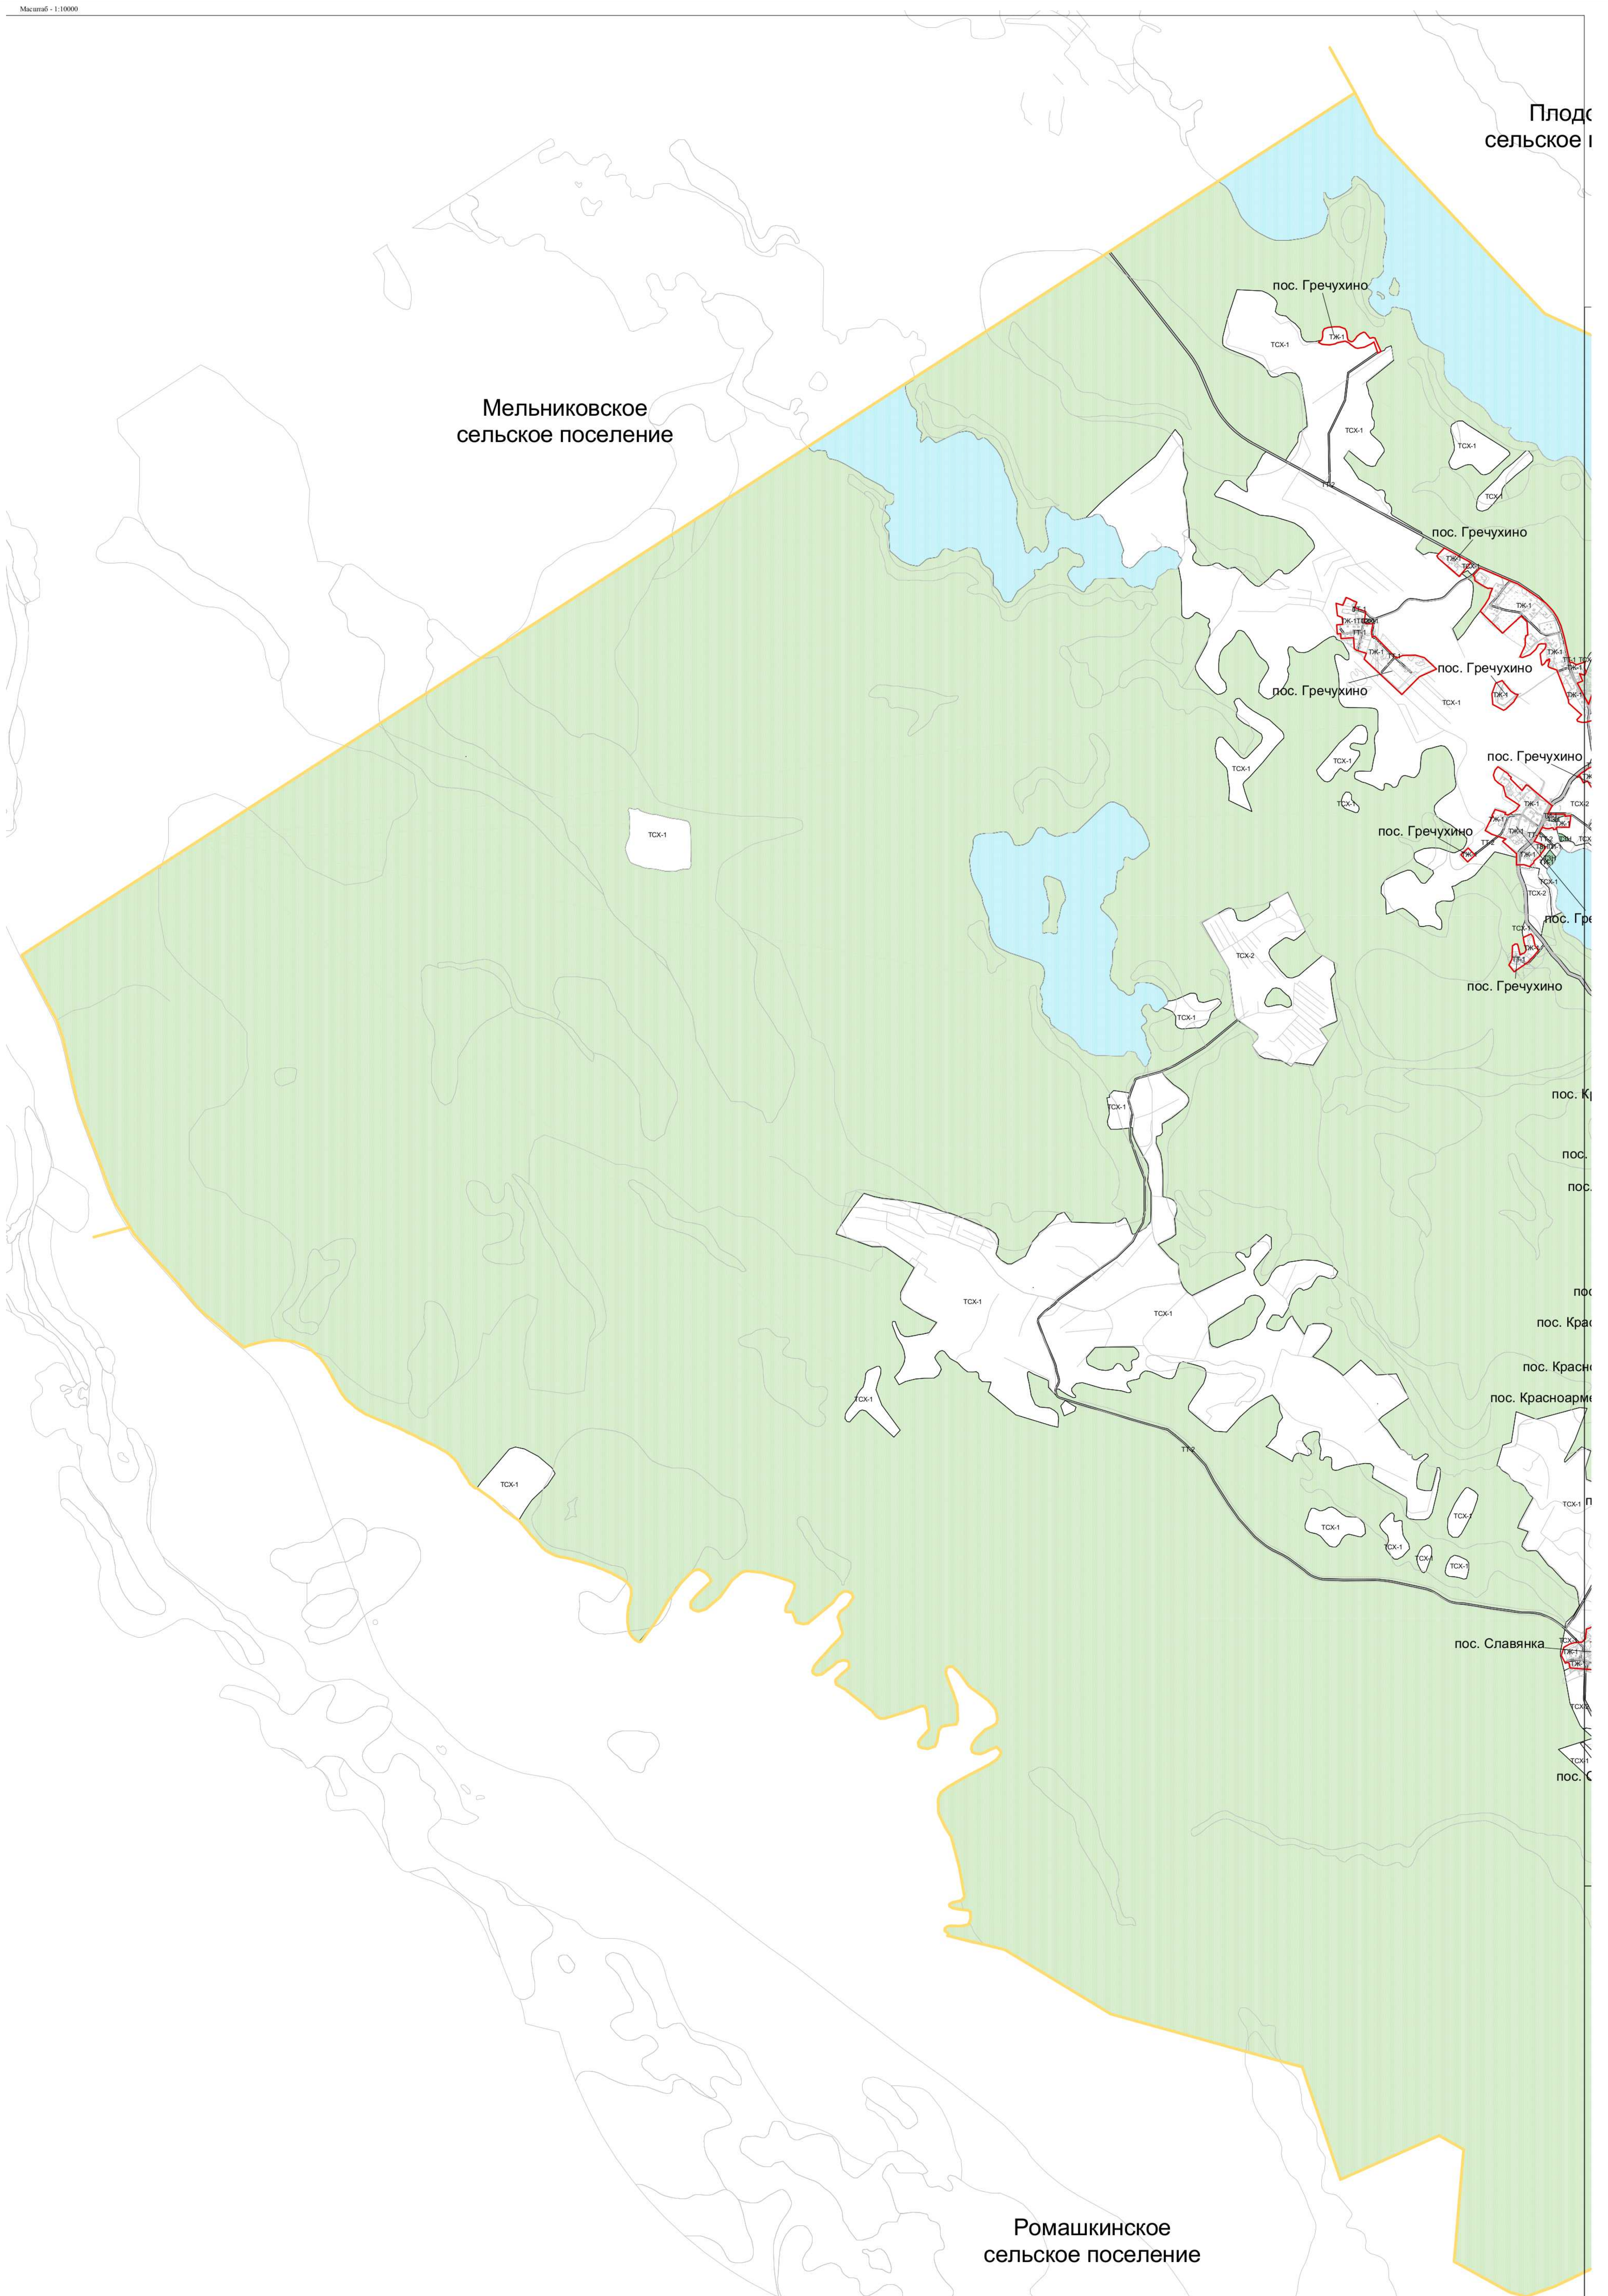

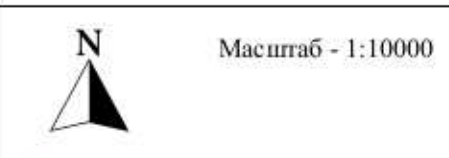

Масштаб - 1:10000



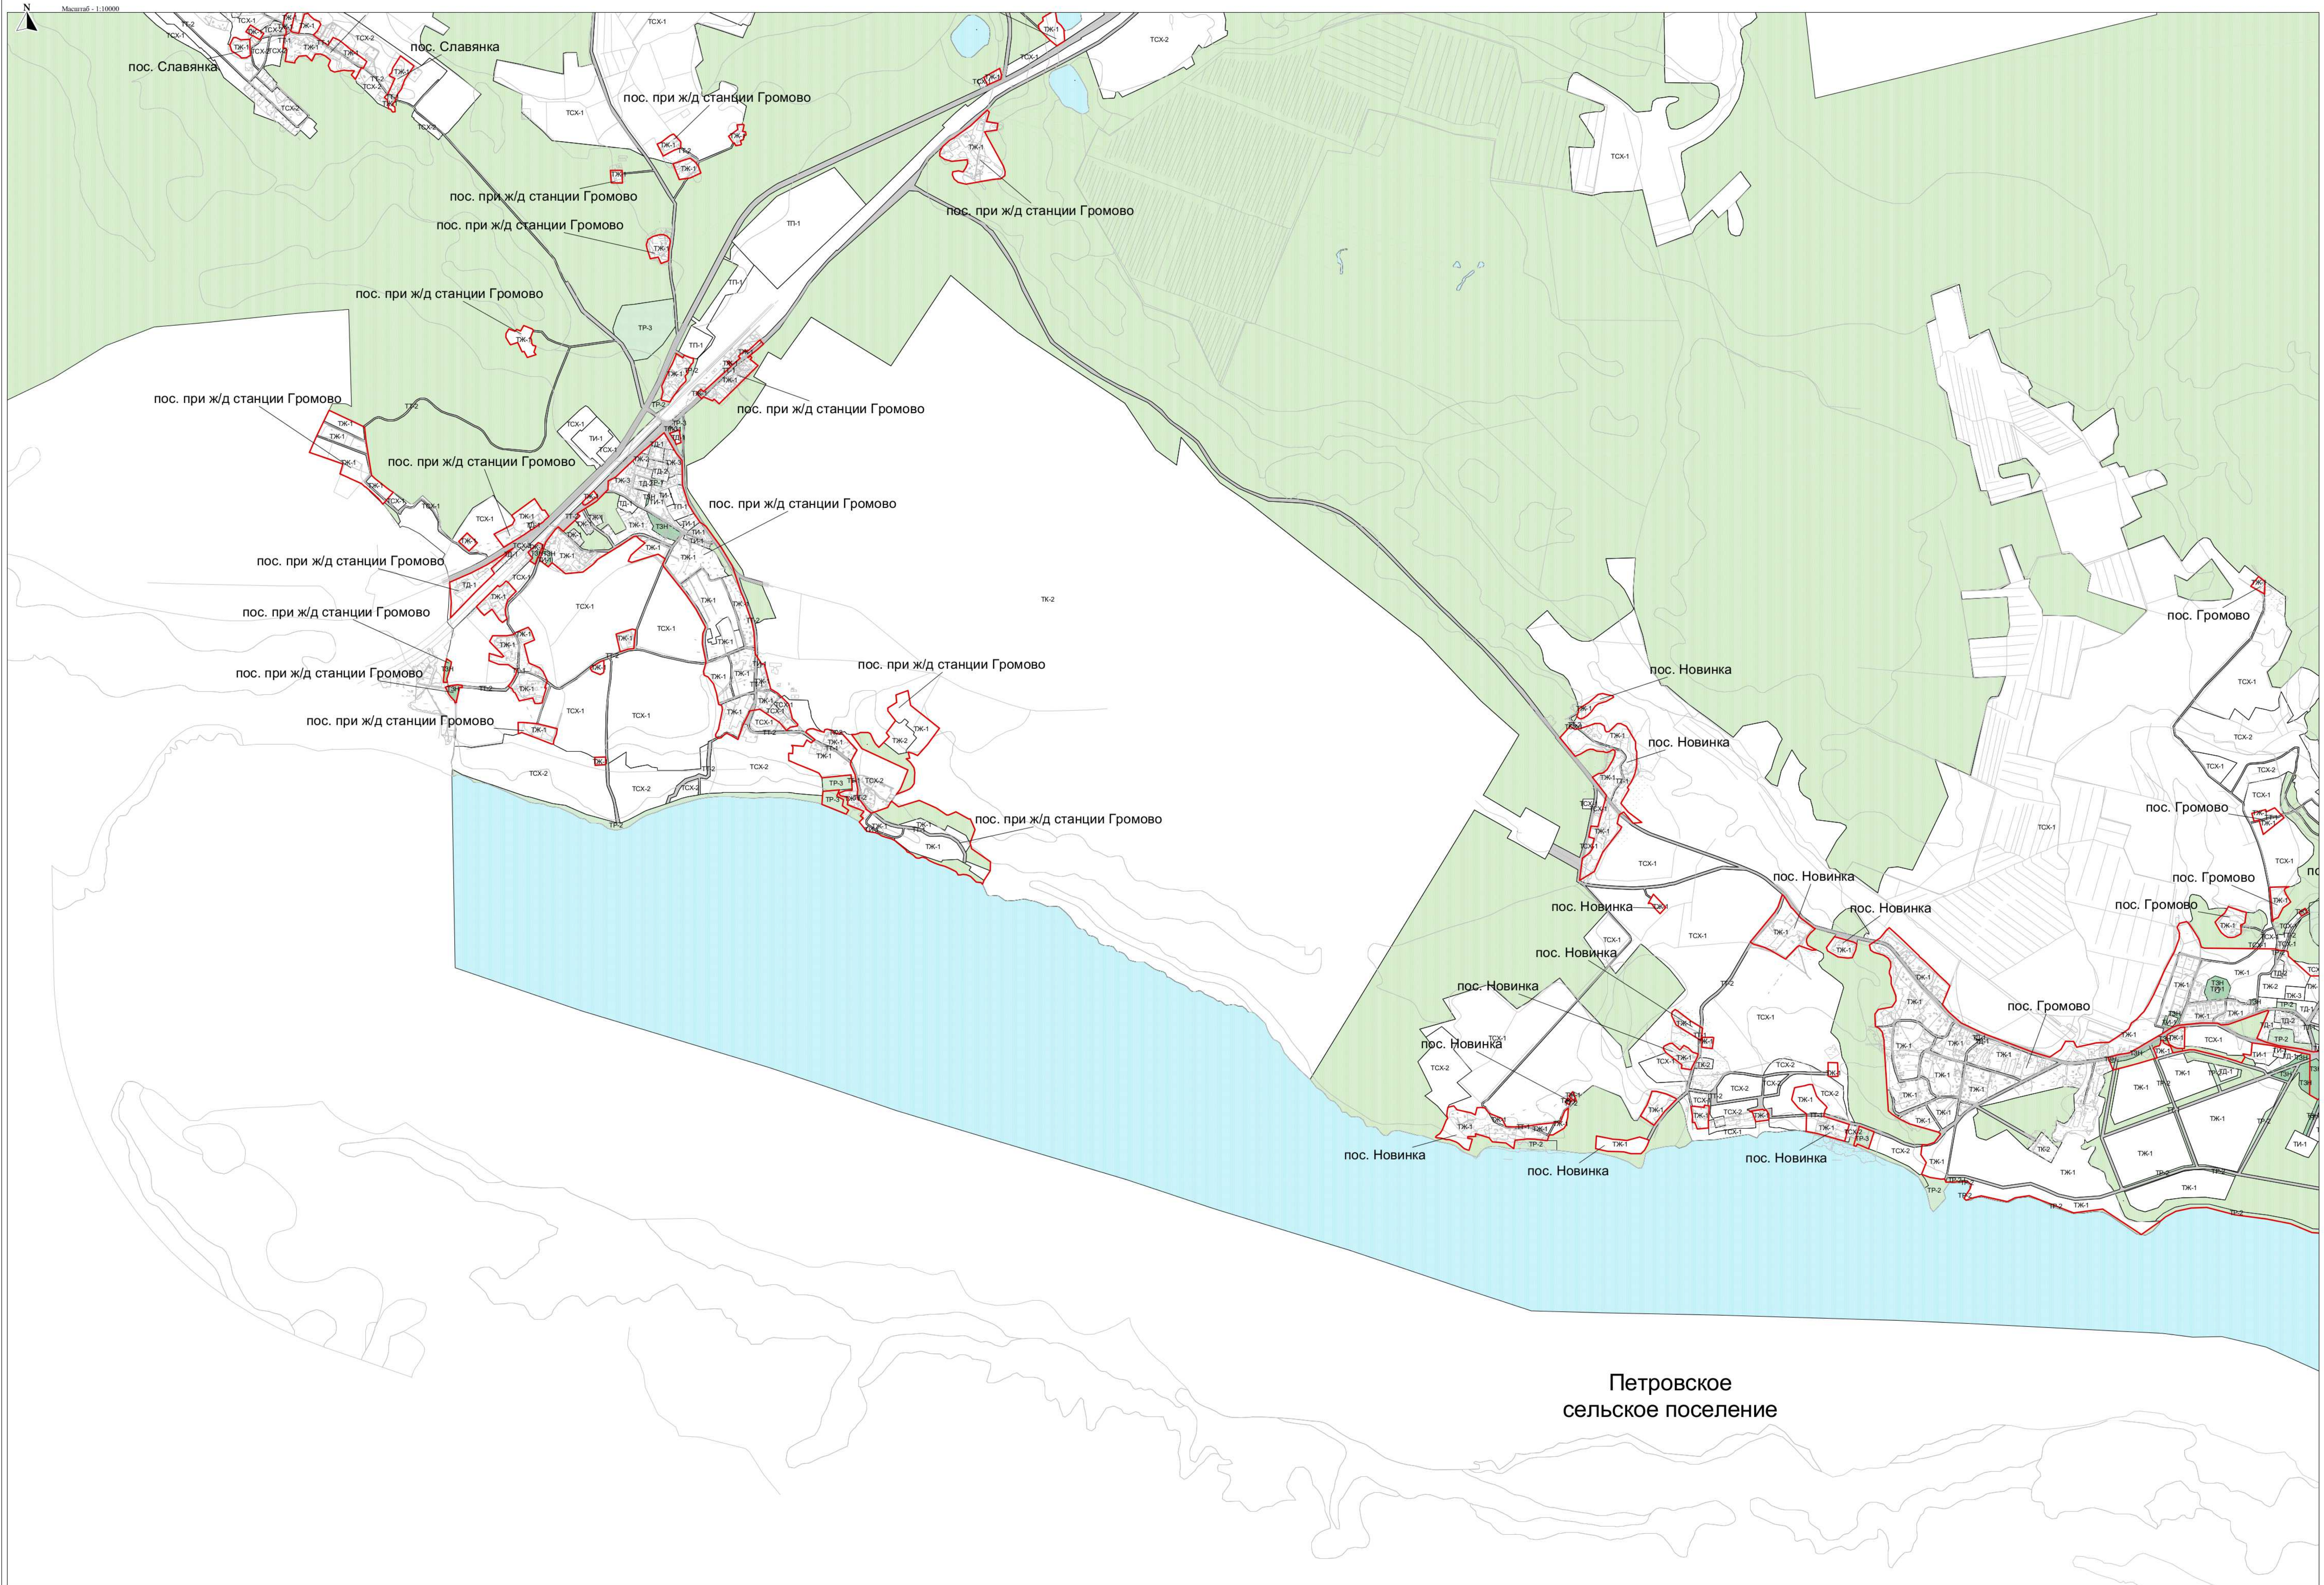

Петровское
сельское поселение



Масштаб - 1:10000




Плодовское
сельское поселение

ТСК-1

ТСК-1

ТСК-1

ТСК-1

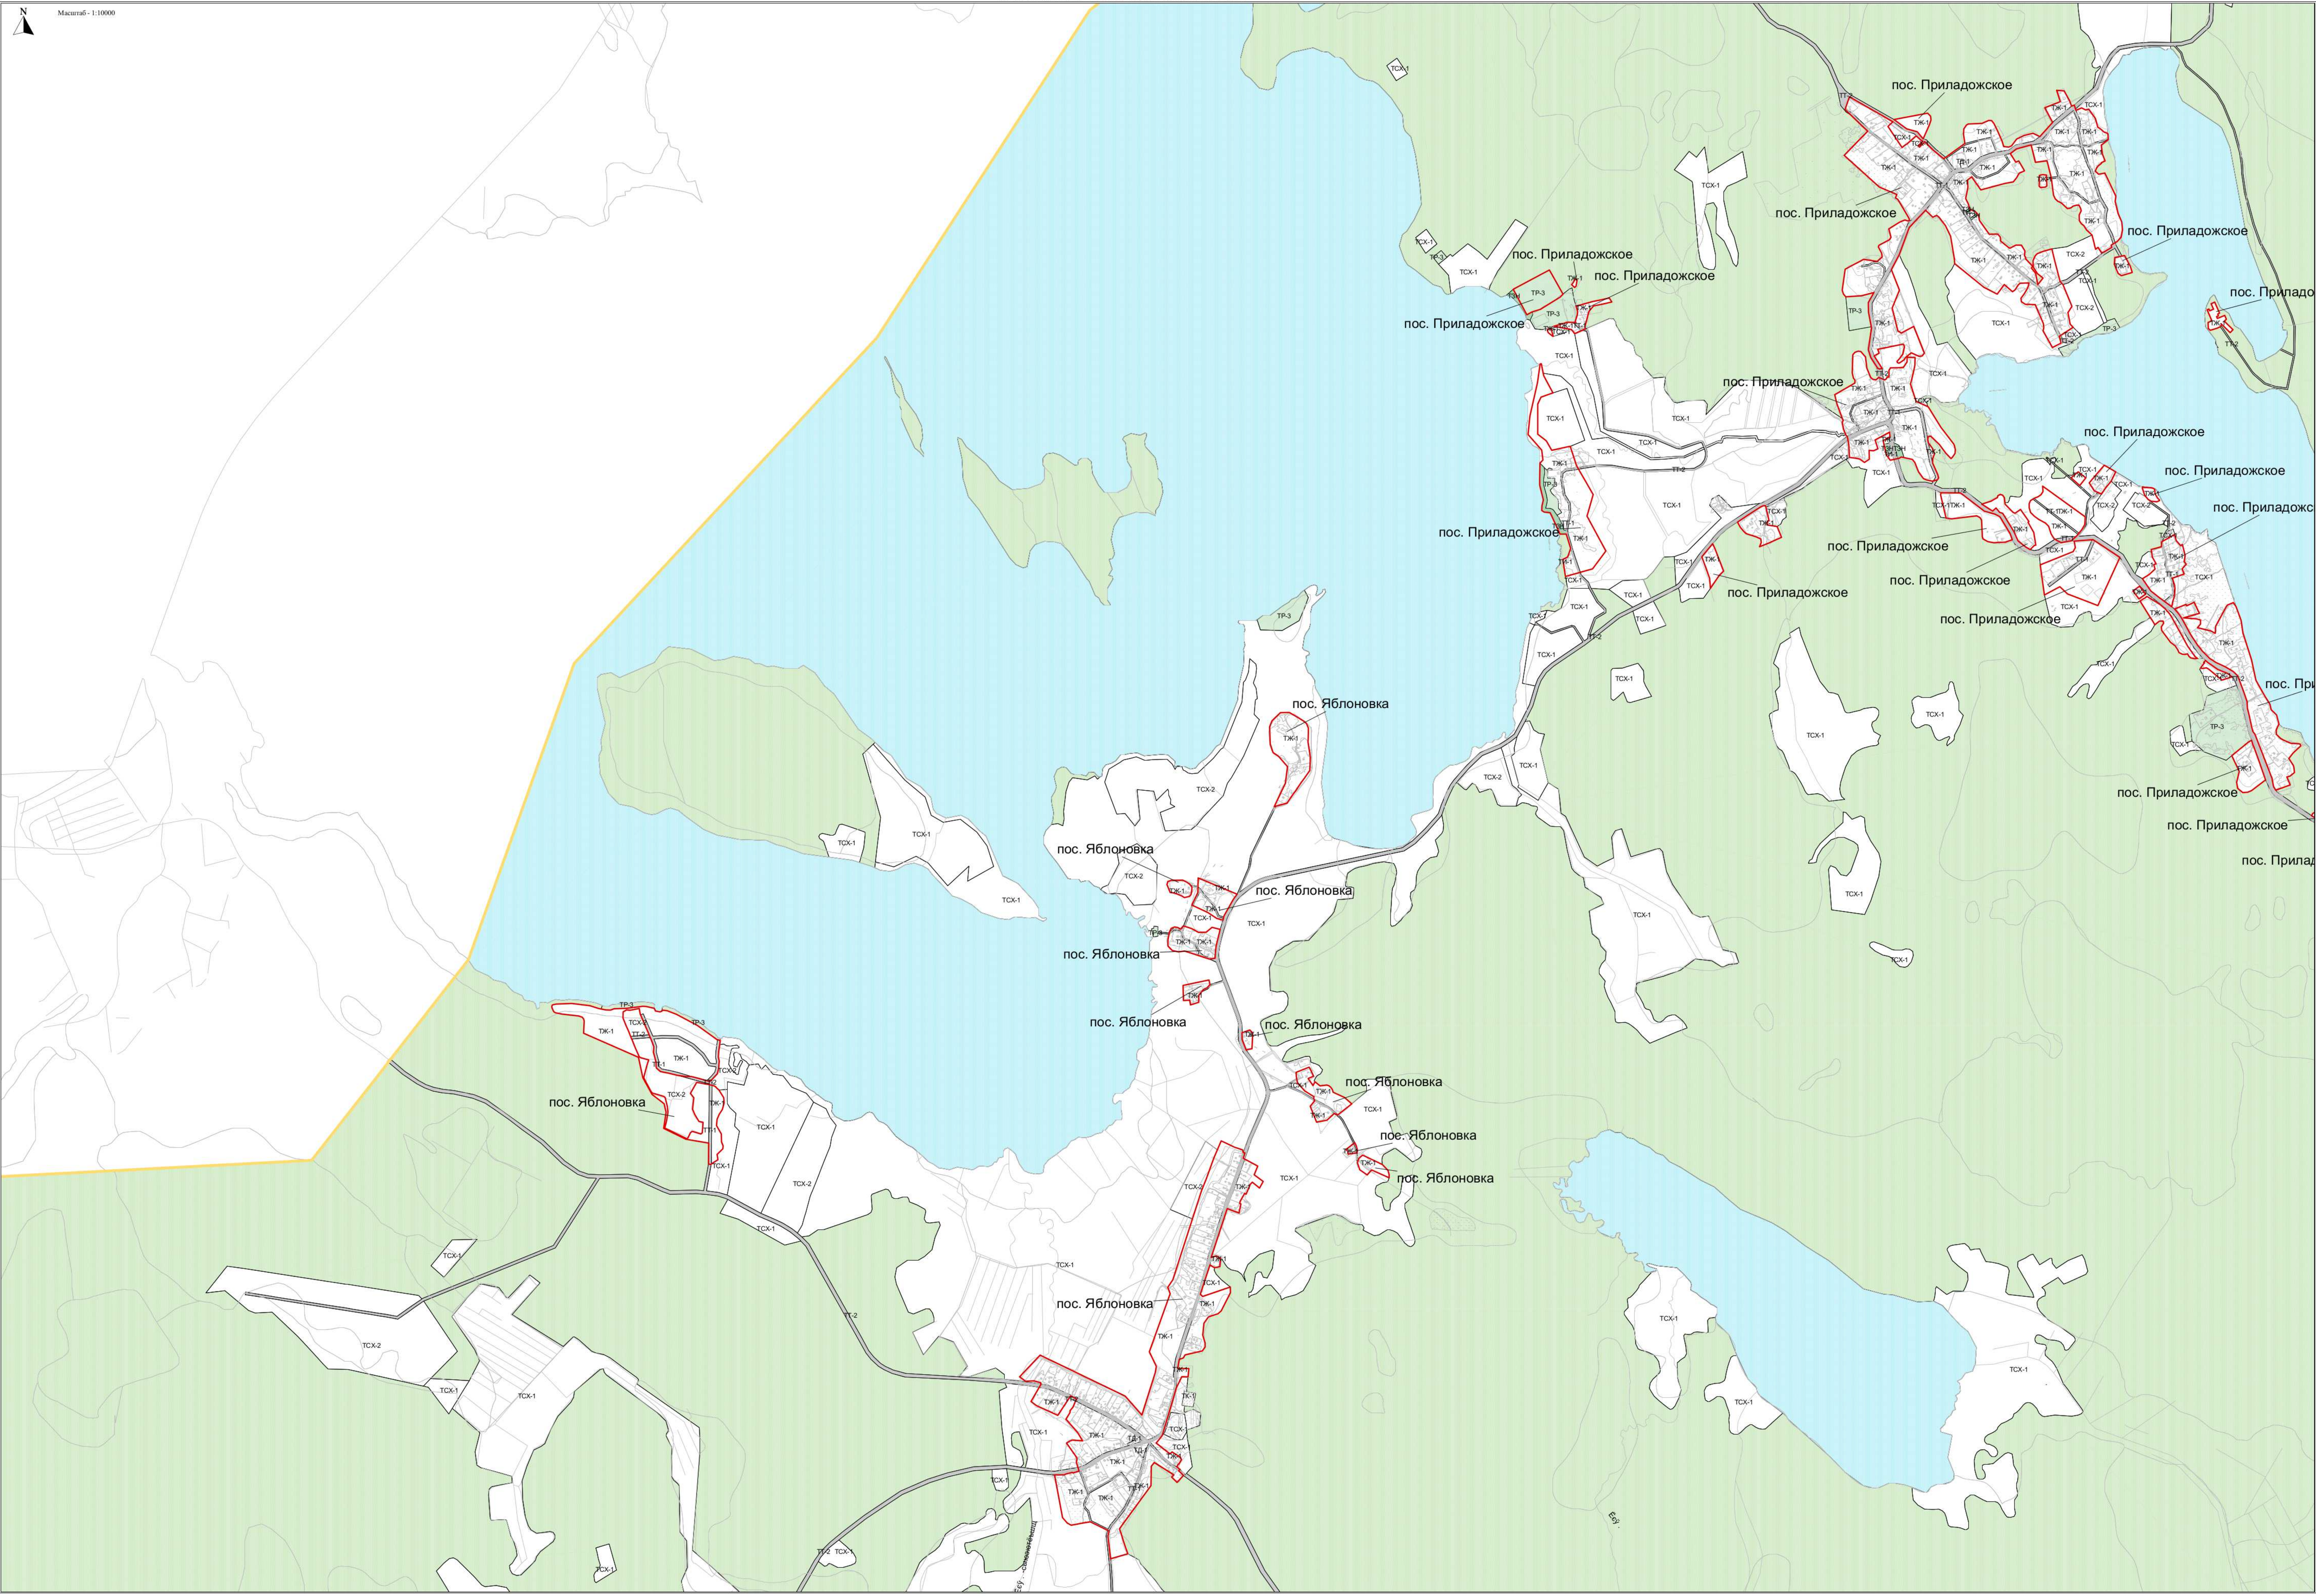


МУНИЦИПАЛЬНОЕ ОБРАЗОВАНИЕ ГРОМОВСКОЕ СЕЛЬСКОЕ ПОСЕЛЕНИЕ
МУНИЦИПАЛЬНОГО ОБРАЗОВАНИЯ ПРИБОЛСКИЙ МУНИЦИПАЛЬНЫЙ РАЙОН ЛЕНИНГРАДСКОЙ ОБЛАСТИ
ПРАВИЛА ЗЕМЛЕПОЛЬЗОВАНИЯ И ЗАСТРОЙКИ
КАРТА ГРАДОСТРОИТЕЛЬНОГО ЗОНИРОВАНИЯ. ФРАГМЕНТ 6







Ларионовское
сельское поселение

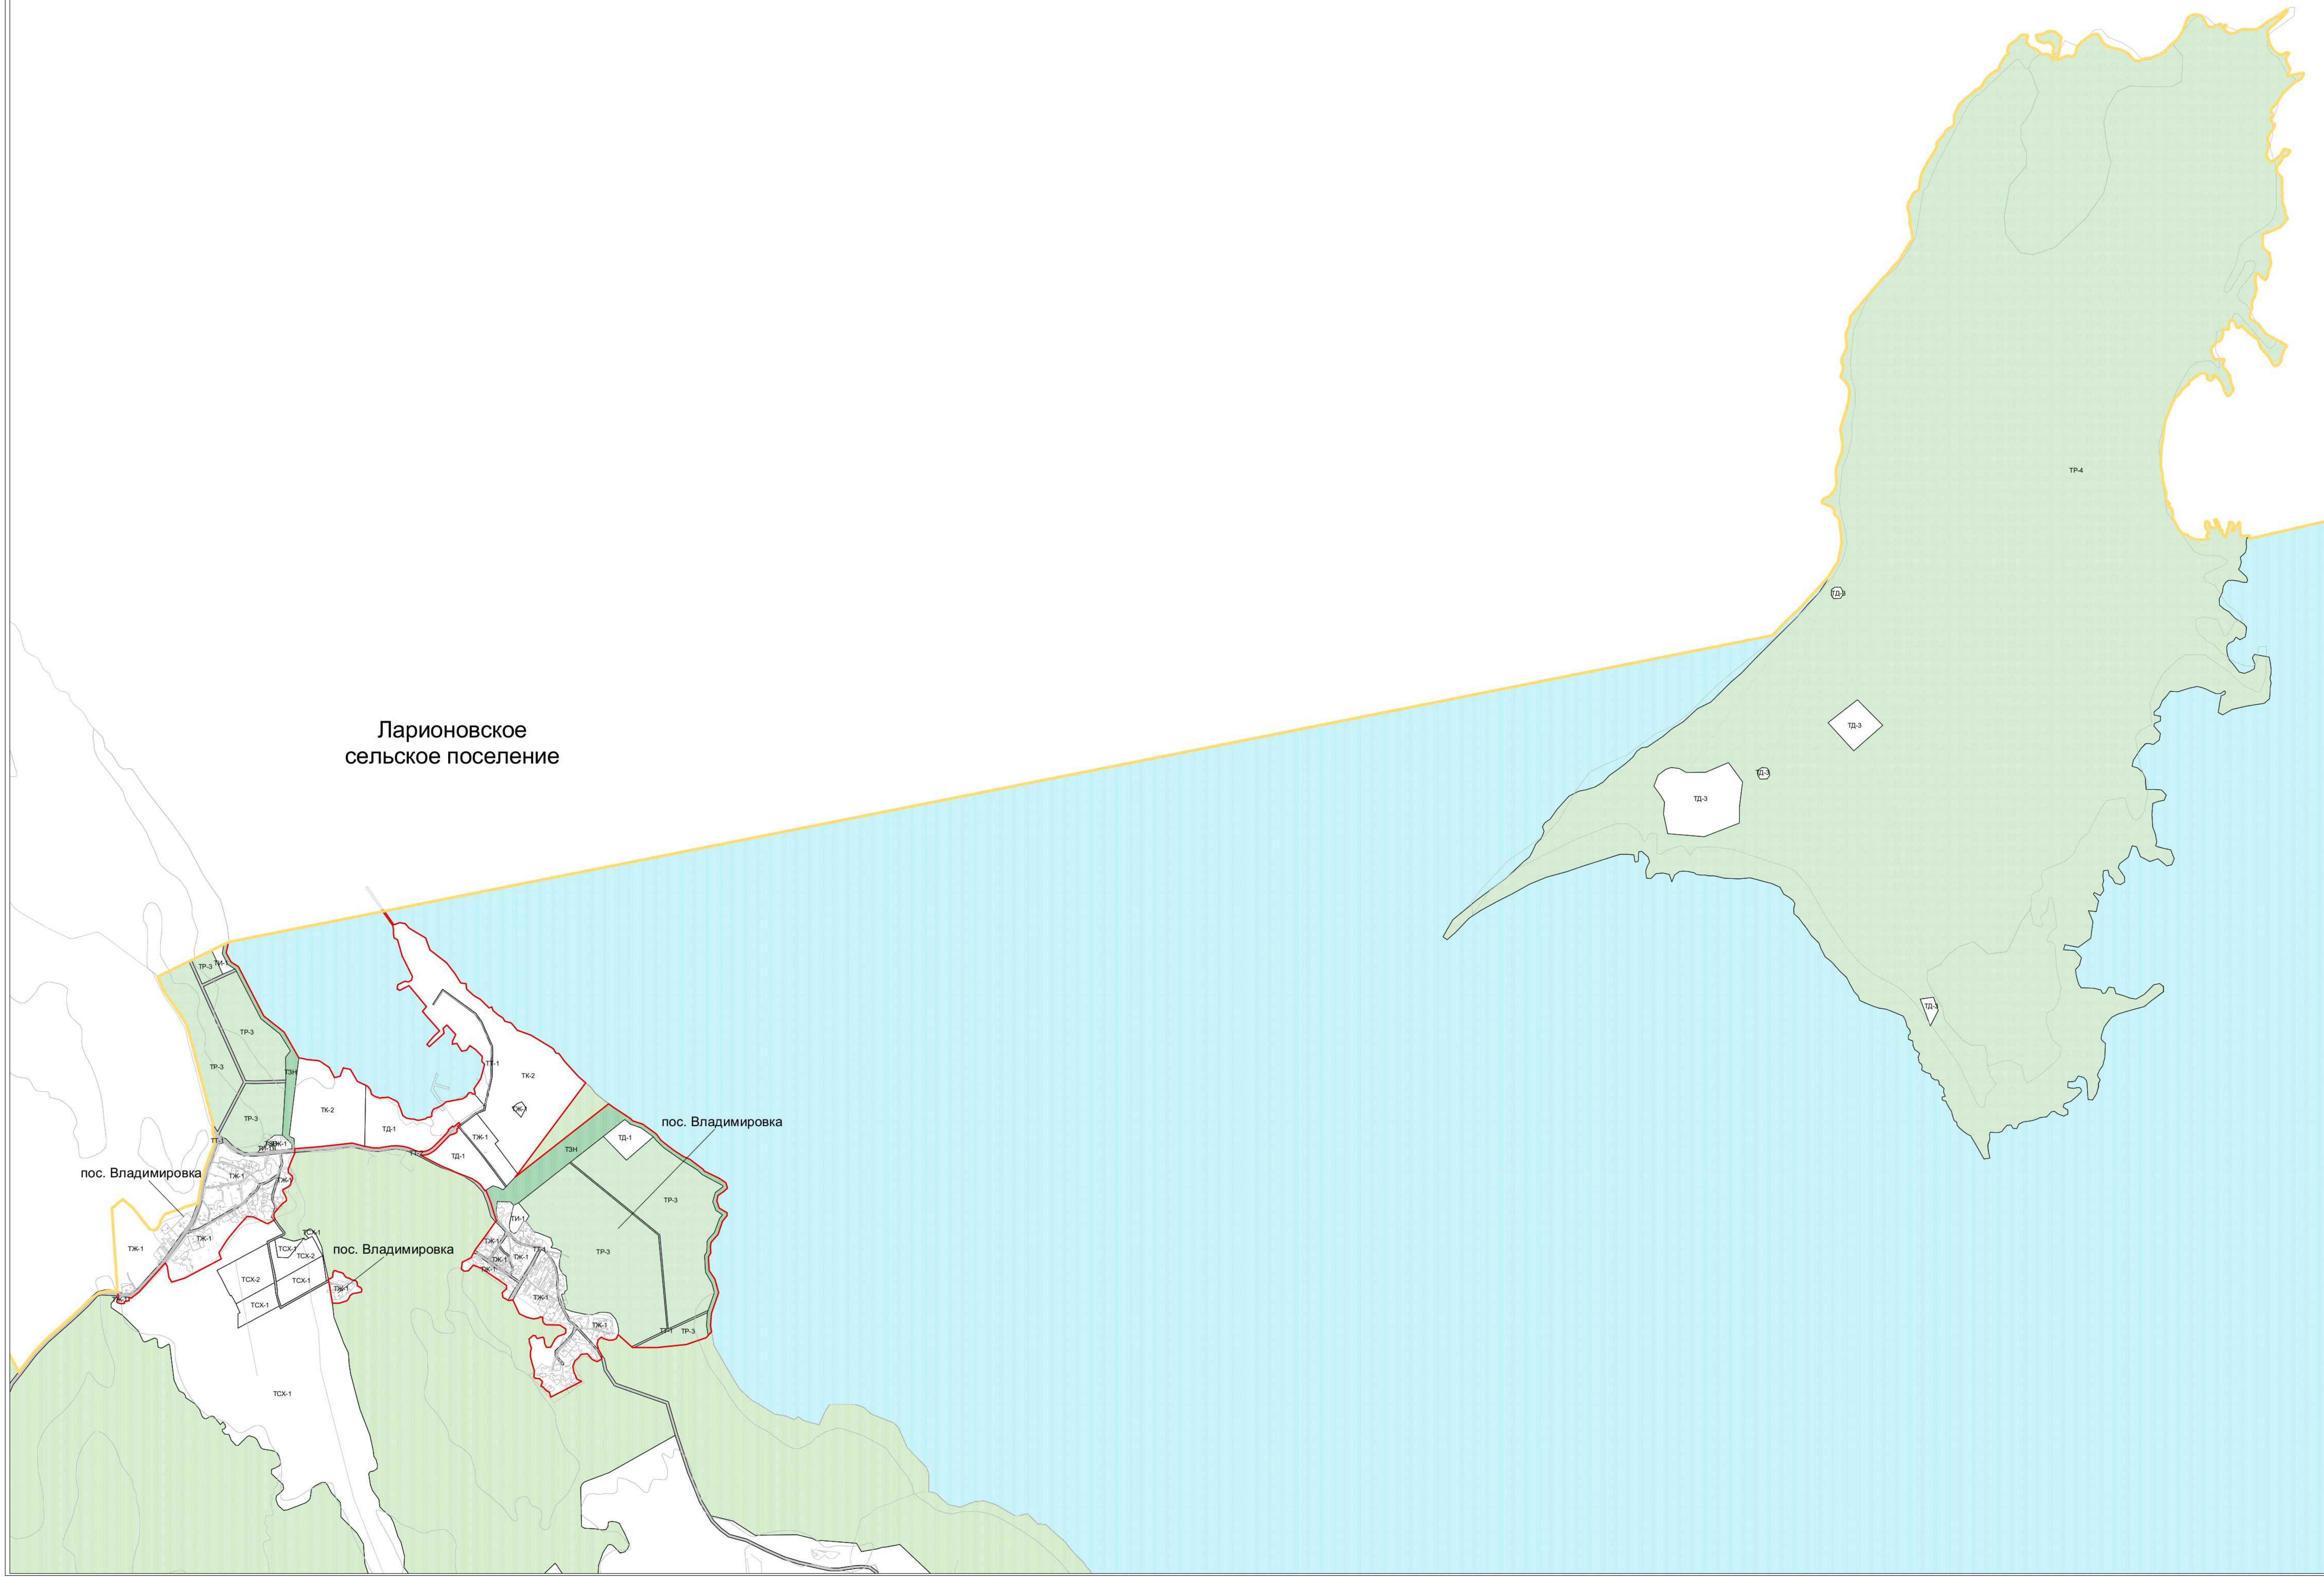

МУНИЦИПАЛЬНОЕ ОБРАЗОВАНИЕ ГРОМОВСКОЕ СЕЛЬСКОЕ ПОСЕЛЕНИЕ
МУНИЦИПАЛЬНОГО ОБРАЗОВАНИЯ ПРИОЗЕРСКИЙ МУНИЦИПАЛЬНЫЙ РАЙОН ЛЕНИНГРАДСКОЙ ОБЛАСТИ
ПРАВИЛА ЗЕМЕЛЬИСПОЛЬЗОВАНИЯ И ЗАСТРОЙКИ
КАРТА ГРАДОСТРОИТЕЛЬНОГО ЗОНИРОВАНИЯ. ФРАГМЕНТ 9

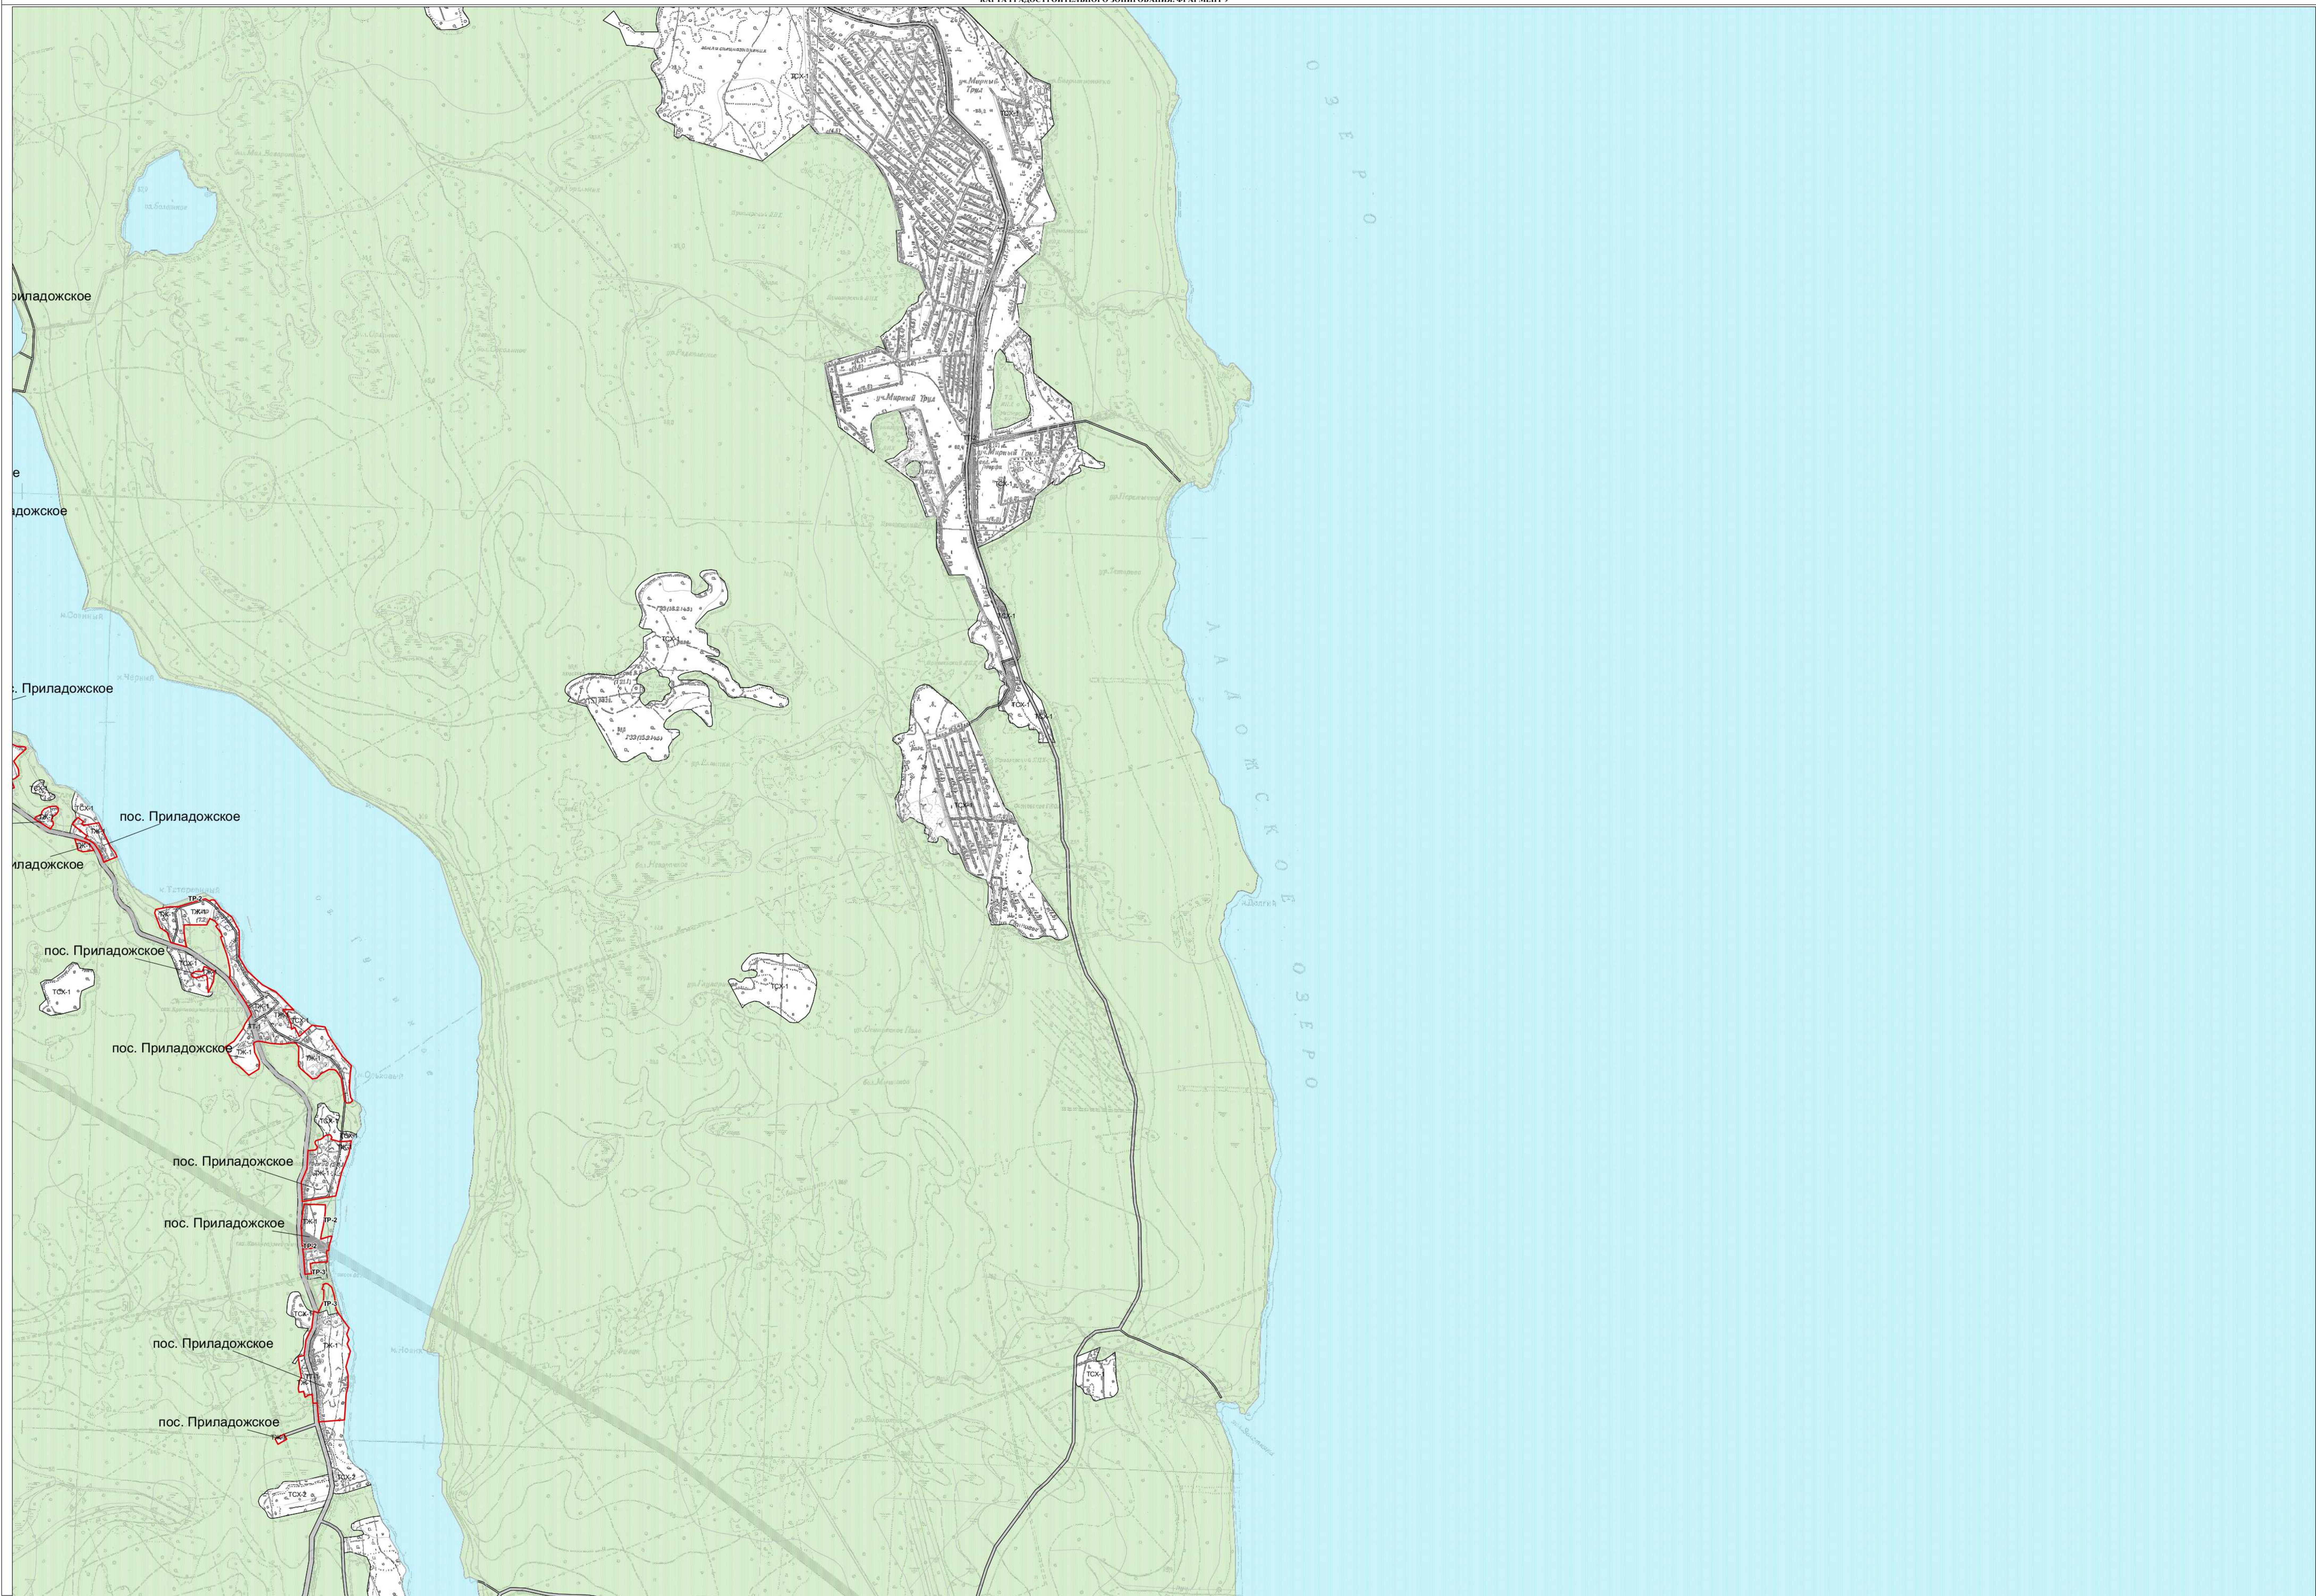

МУНИЦИПАЛЬНОЕ ОБРАЗОВАНИЕ ГРОМОВСКОЕ СЕЛЬСКОЕ ПОСЕЛЕНИЕ
МУНИЦИПАЛЬНОГО ОБРАЗОВАНИЯ ПРИОЗЕРСКИЙ МУНИЦИПАЛЬНЫЙ РАЙОН ЛЕНИНГРАДСКОЙ ОБЛАСТИ
ПРАВИЛА ЗЕМЕЛЬНОВОЛЬЮБИЯ И ЗАСТРОЙКИ
КАРТА ГРАДОСТРОИТЕЛЬНОГО ЗОНИРОВАНИЯ. ФРАГМЕНТ 10 (ПОСЁЛОК ВЛАДИМИРОВКА)

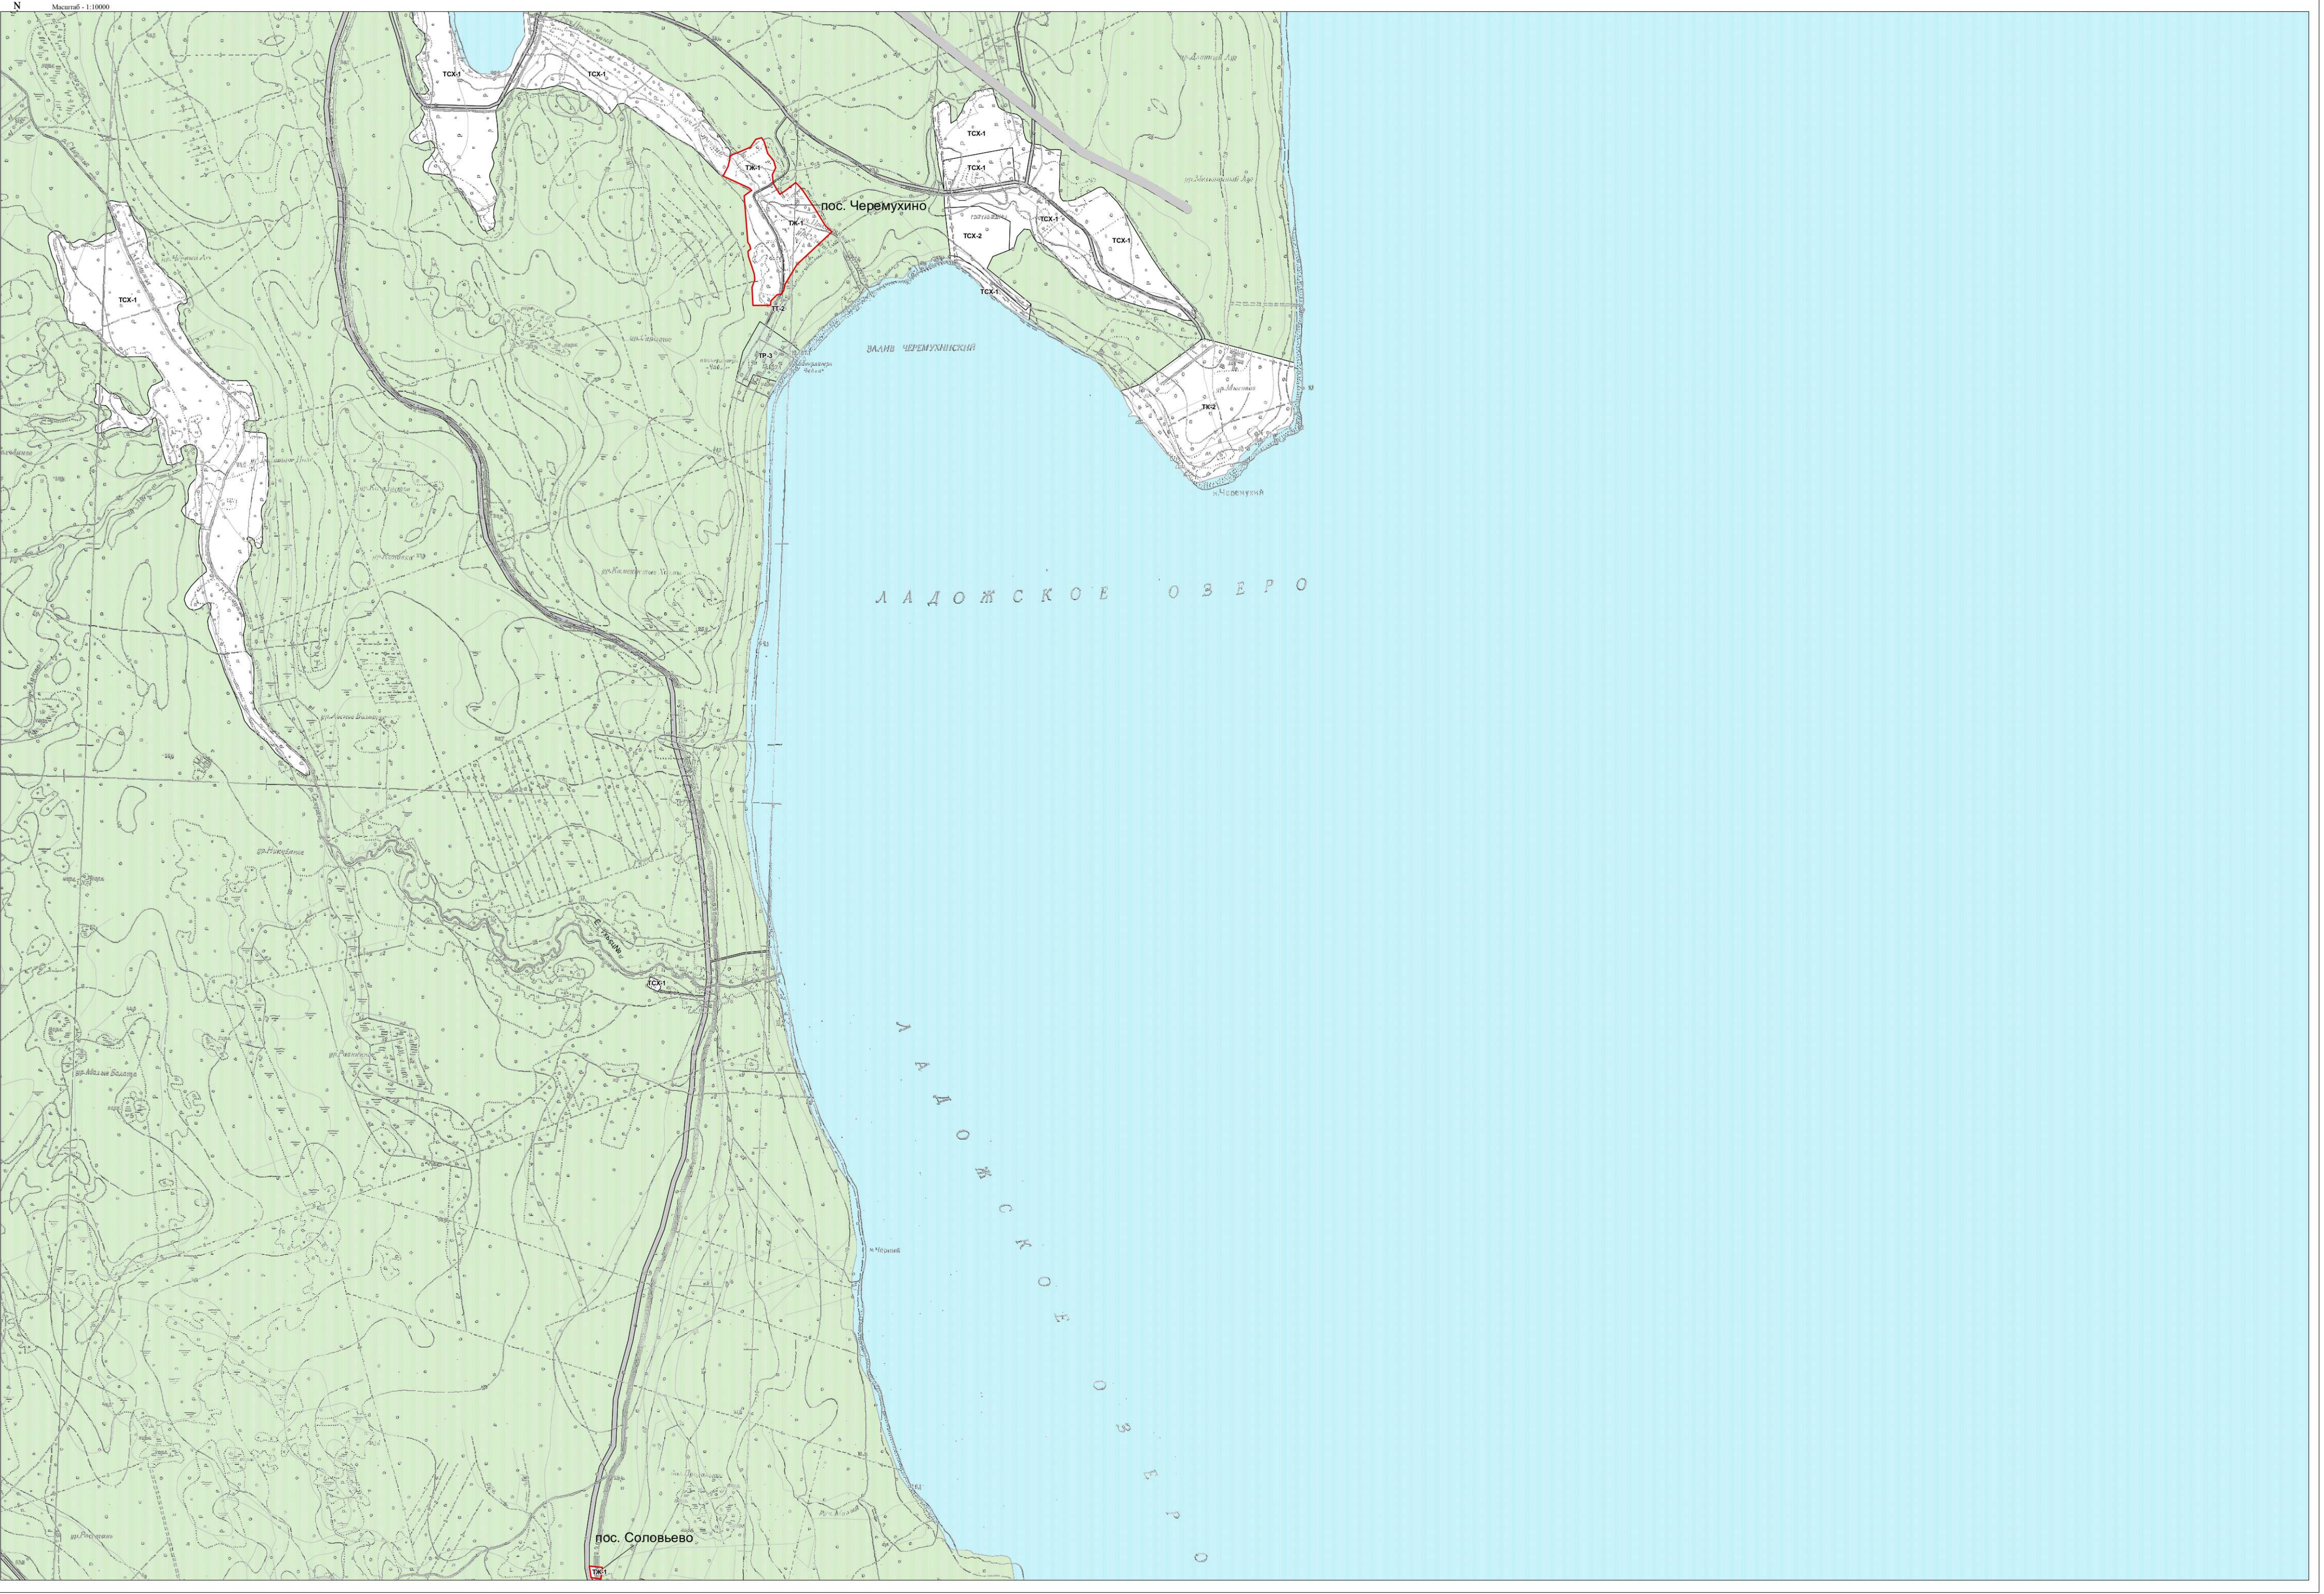


N Масштаб - 1:10000

пос. Черемухино

ЛАДОЖСКОЕ ОЗЕРО

ЛАДОЖСКОЕ ОЗЕРО

пос. Соловьево

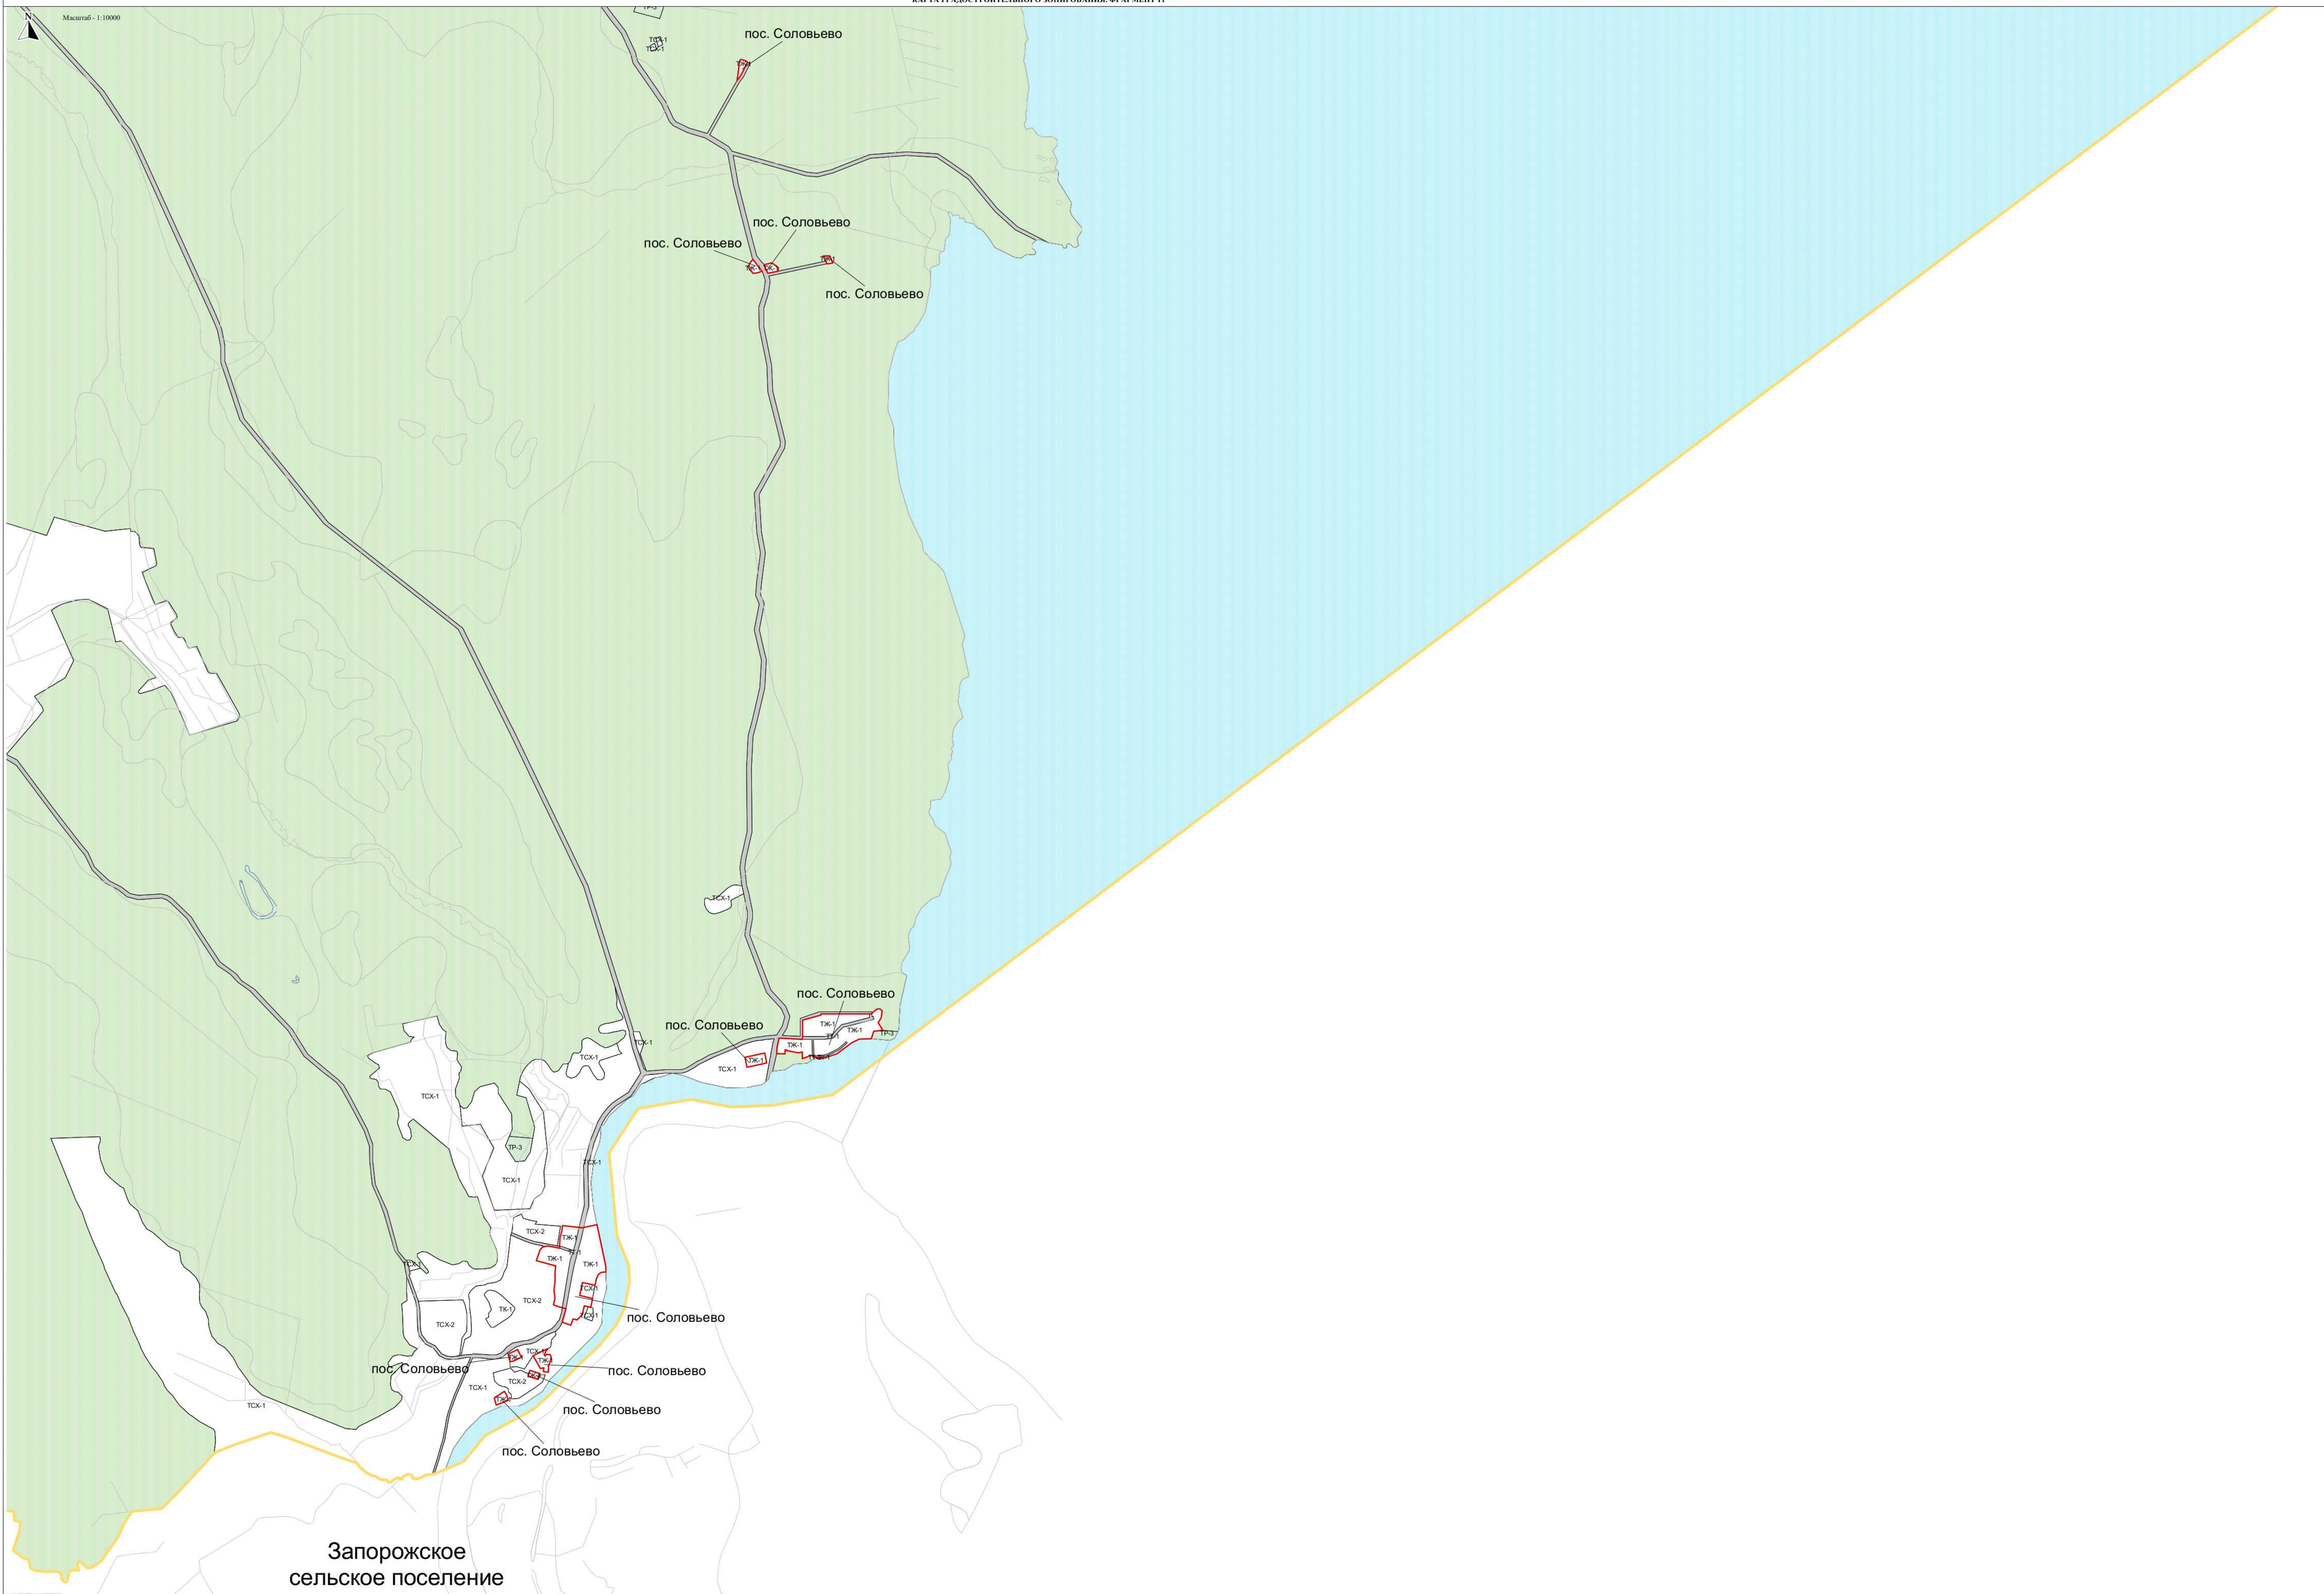

Запорожское
сельское поселение

