


Схема расположения земельного участка
 на кадастровом плане территории (47:03:0843001)

условный номер земельного участка :341

Площадь земельного участка 2000 кв.м

Обозначение характерных точек границ	Координаты, м	
	X	Y
1	525869.03	2200363.58
2	525848.13	2200395.68
3	525804.58	2200366.33
4	525813.69	2200354.84
5	525823.66	2200333.41

территориальная зона – ТСХ-2
 категория земель – земли сельскохозяйственного назначения
 разрешенное использование – код 13.2
 ведение садоводства

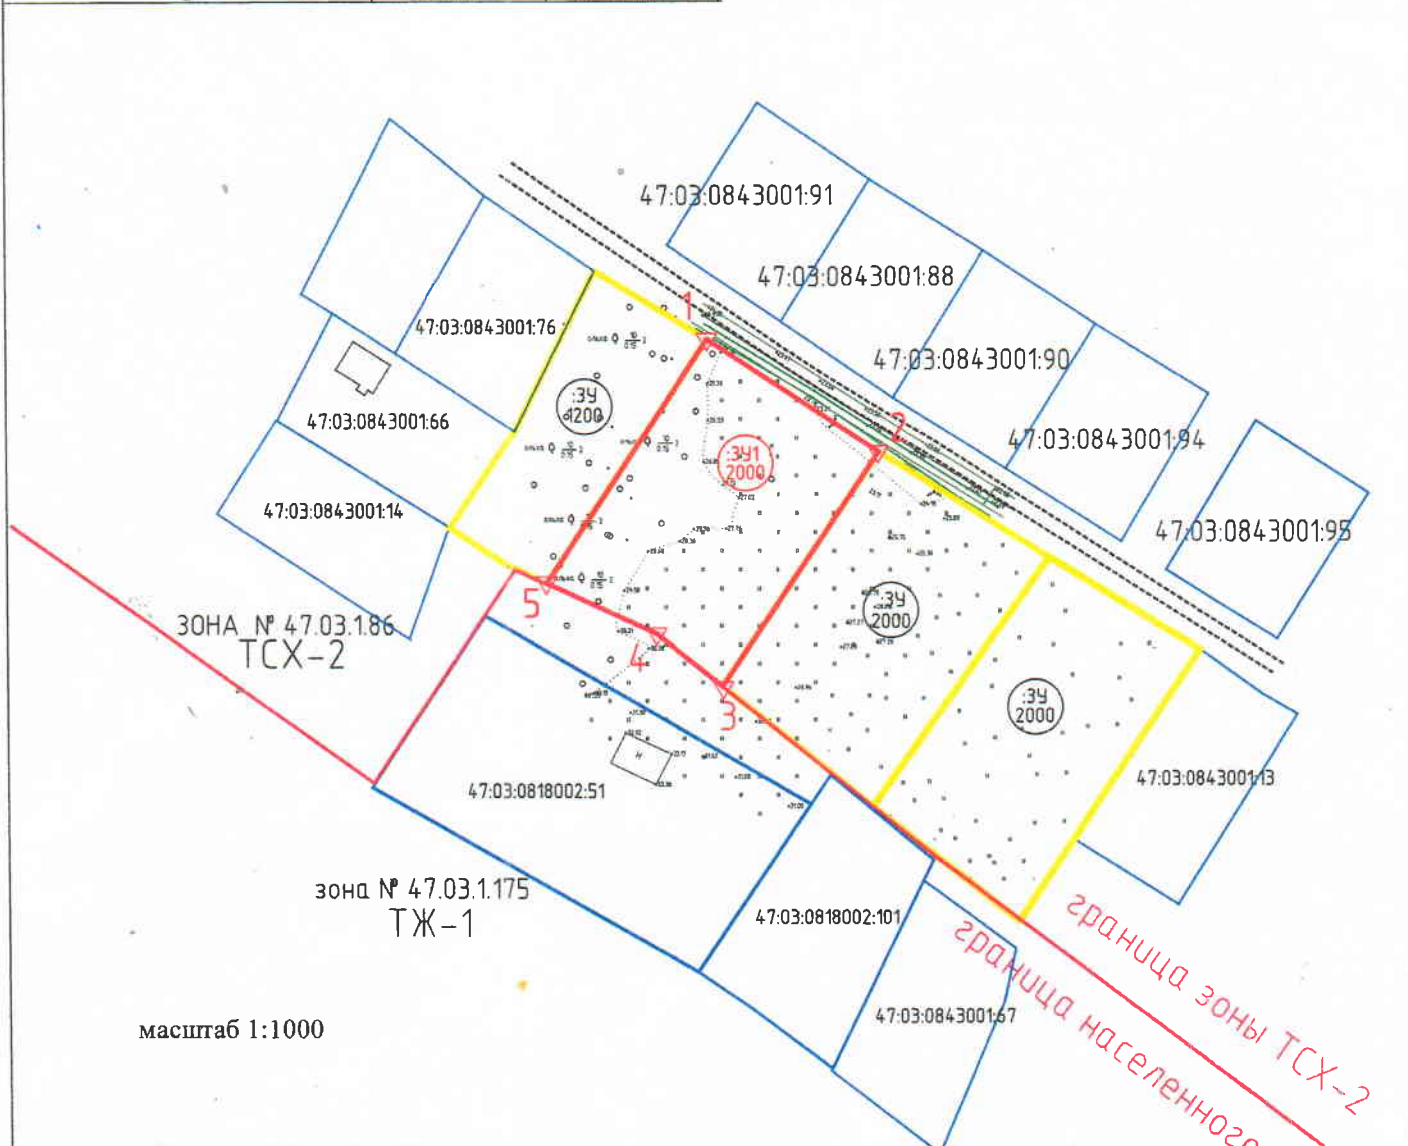

масштаб 1:1000

УСЛОВНЫЕ ОБОЗНАЧЕНИЯ

- граница земельного участка для ведения садоводства
- граница земельного участка по сведениям ЕГРН
- границы проектируемых на перспективу земельных участков
- существующий подъезд к испрашиваемому земельному участку;
- граница зоны ТСХ-2 и зоны ТЖ-1

47:03:0843001 кадастровый квартал

47:03:0843001:14 кадастровые номера земельных участков по сведениям ЕГРН