


Схема расположения земельного участка  
 на кадастровом плане территории (47:03:0302001)

01.09.2024	588
------------	-----

Условный номер земельного участка :3У1  
 Площадь земельного участка 796 кв.м

Обозначение характерных точек границ	Координаты, м	
	X	Y
1	557064.82	2205607.24
2	557073.93	2205620.66
3	557032.21	2205648.23
4	557023.45	2205635.32
1	557064.82	2205607.24

территориальная зона – Зона застройки индивидуальными жилыми домами Ж-1 (47:03-7.194)  
 категория земель – земли населенных пунктов  
 разрешенное использование – для индивидуального жилищного строительства

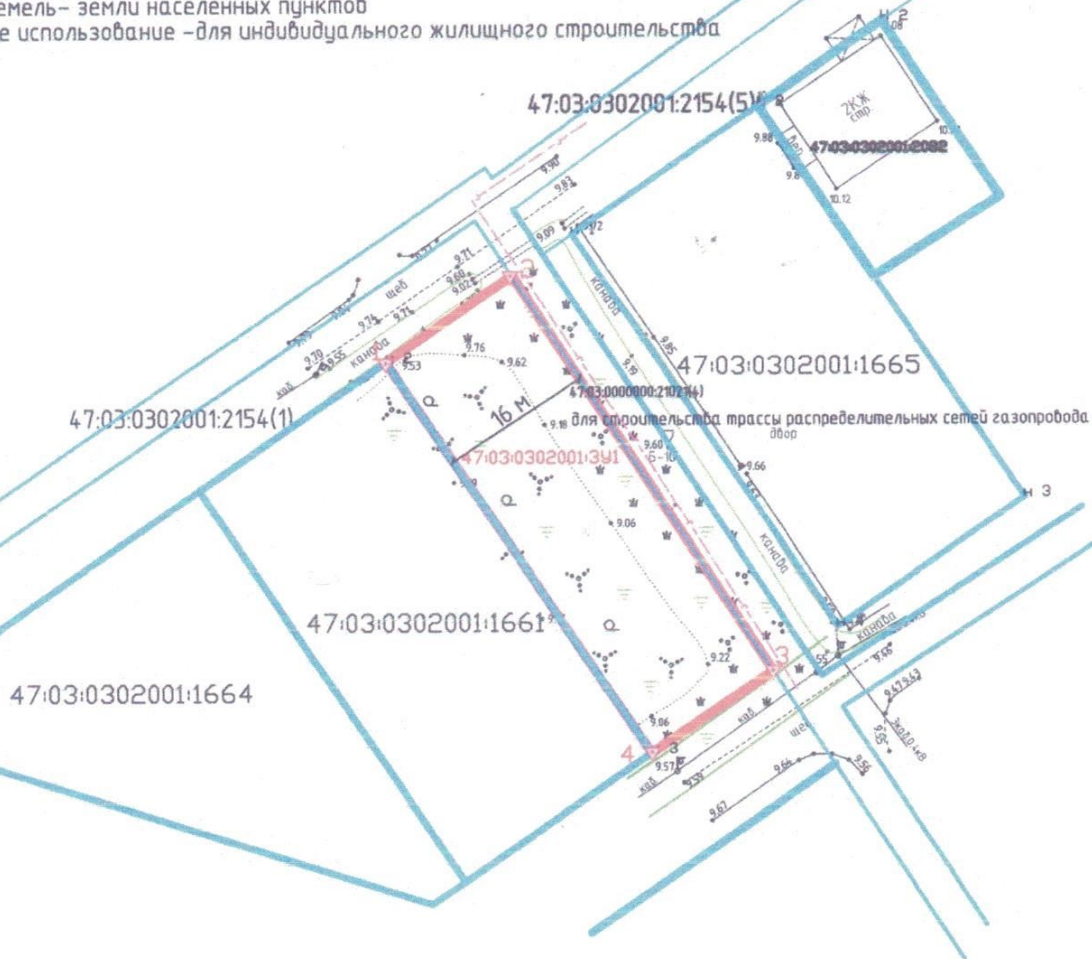

масштаб 1:500

**УСЛОВНЫЕ ОБОЗНАЧЕНИЯ**

- граница образованного земельного участка для ИЖС
- граница земельного участка по сведениям ЕГРН
- существующий подъезд
- охранная зона нВ ЛЭП (2 м от оси в обе стороны)
- труба газораспределительная по факту (съемка - август 2021г)

47:03:0302001 кадастровый квартал

47:03:0000000:21021(4) – для строительства трассы распределительных сетей газопровода

47:03:0302001:2154(1) – для размещения транспортной и инженерной инфраструктуры

кадастровый инженер

Л.В. Галанова