


**Утверждена**  
**Постановлением Администрации МО**  
 (наименование документа об утверждении включая наименование  
**Приозерский муниципальный район**  
 органов государственной власти или органов местного самоуправления,  
**Ленинградской области**  
 принявших решение об утверждении схемы или подписавших  
 соглашение о перераспределении земельных участков  
 от \_\_\_\_\_ № \_\_\_\_\_

## СХЕМА РАСПОЛОЖЕНИЯ ЗЕМЕЛЬНОГО УЧАСТКА НА КАДАСТРОВОМ ПЛАНЕ ТЕРРИТОРИИ (47:03:0107002)

Обозначение земельного участка			:ЗУ1		
Площадь земельного участка			2500 кв. м.		
Обозначение точек границ	X	Y	Обозначение точек границ	X	Y
1	565785,83	2191621,92	4	565703,94	2191626,52
2	565713,51	2191658,47	5	565769,52	2191594,28
3	565707,77	2191639,48	1	565785,83	2191621,92

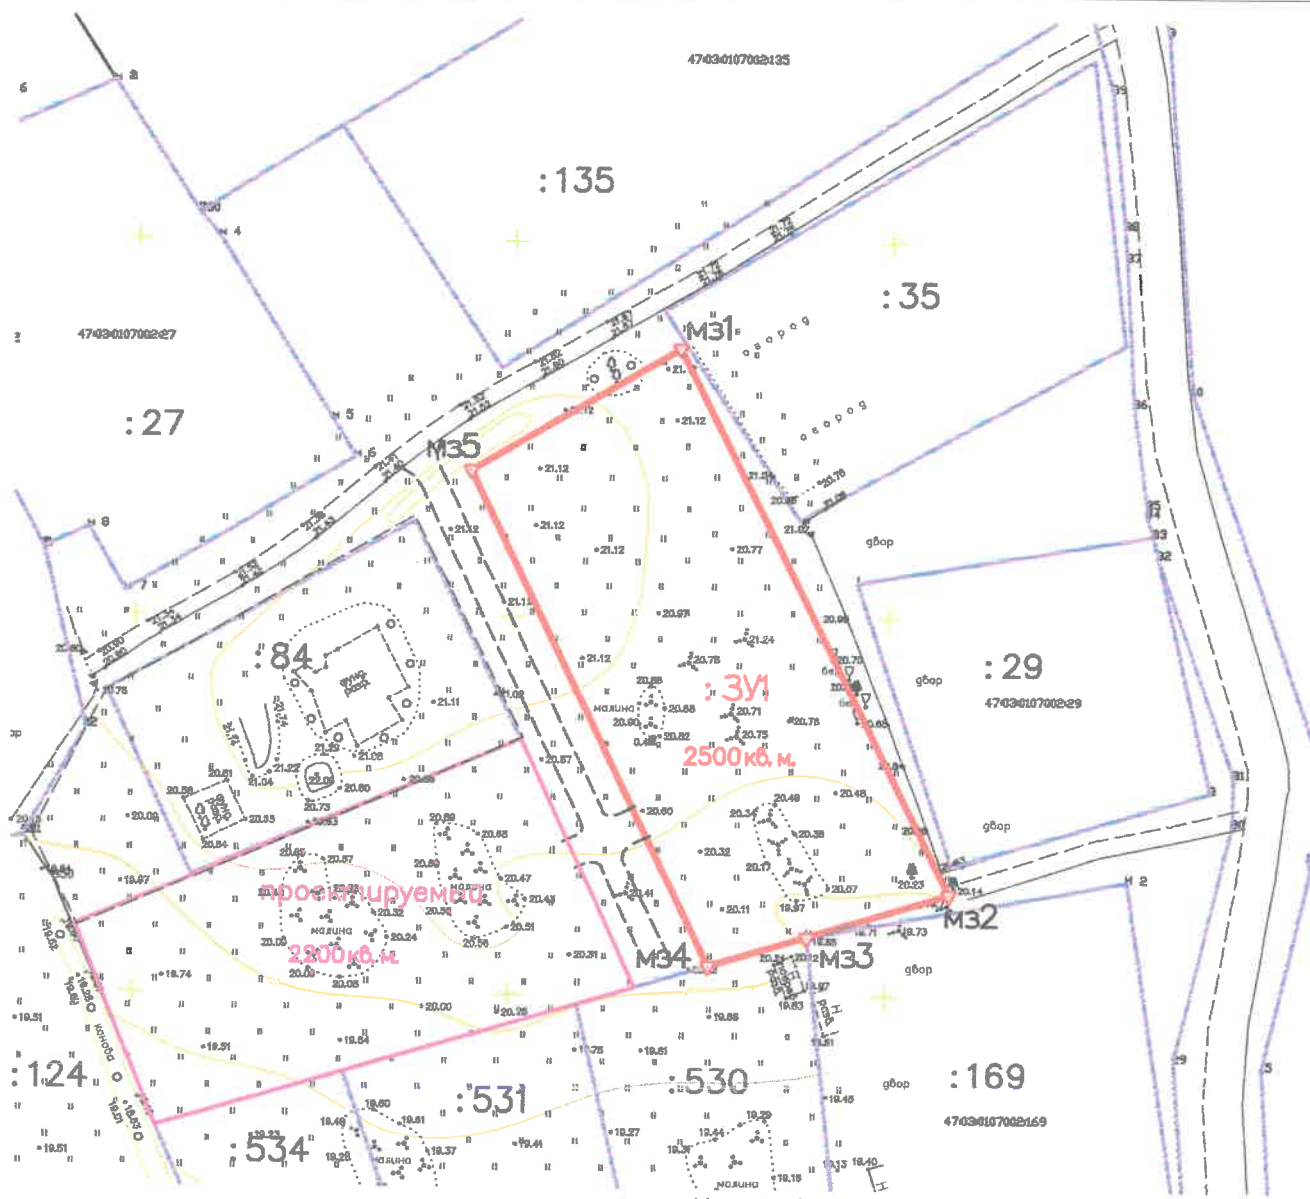

- Граница образуемого путем перераспределения земельного участка
- Границы земельных участков, включенных в ГКН
- Границы существующих проездов
- Гидрография (канавы)


:ЗУ1 — кадастровый номер образуемого путем перераспределения земельного участка  
 :135 — кадастровый номер существующего земельного участка  
 Ж-1 — обозначение территориальной зоны

# Выкопировка

Заказчик:  
поселок: Богатыри  
Вид разрешенного использования: ИЖС  
Категория земель: земли населенных пунктов  
Территориальная зона – Ж-1

МАСШТАБ 1:2000

КН: 47:03:0107002

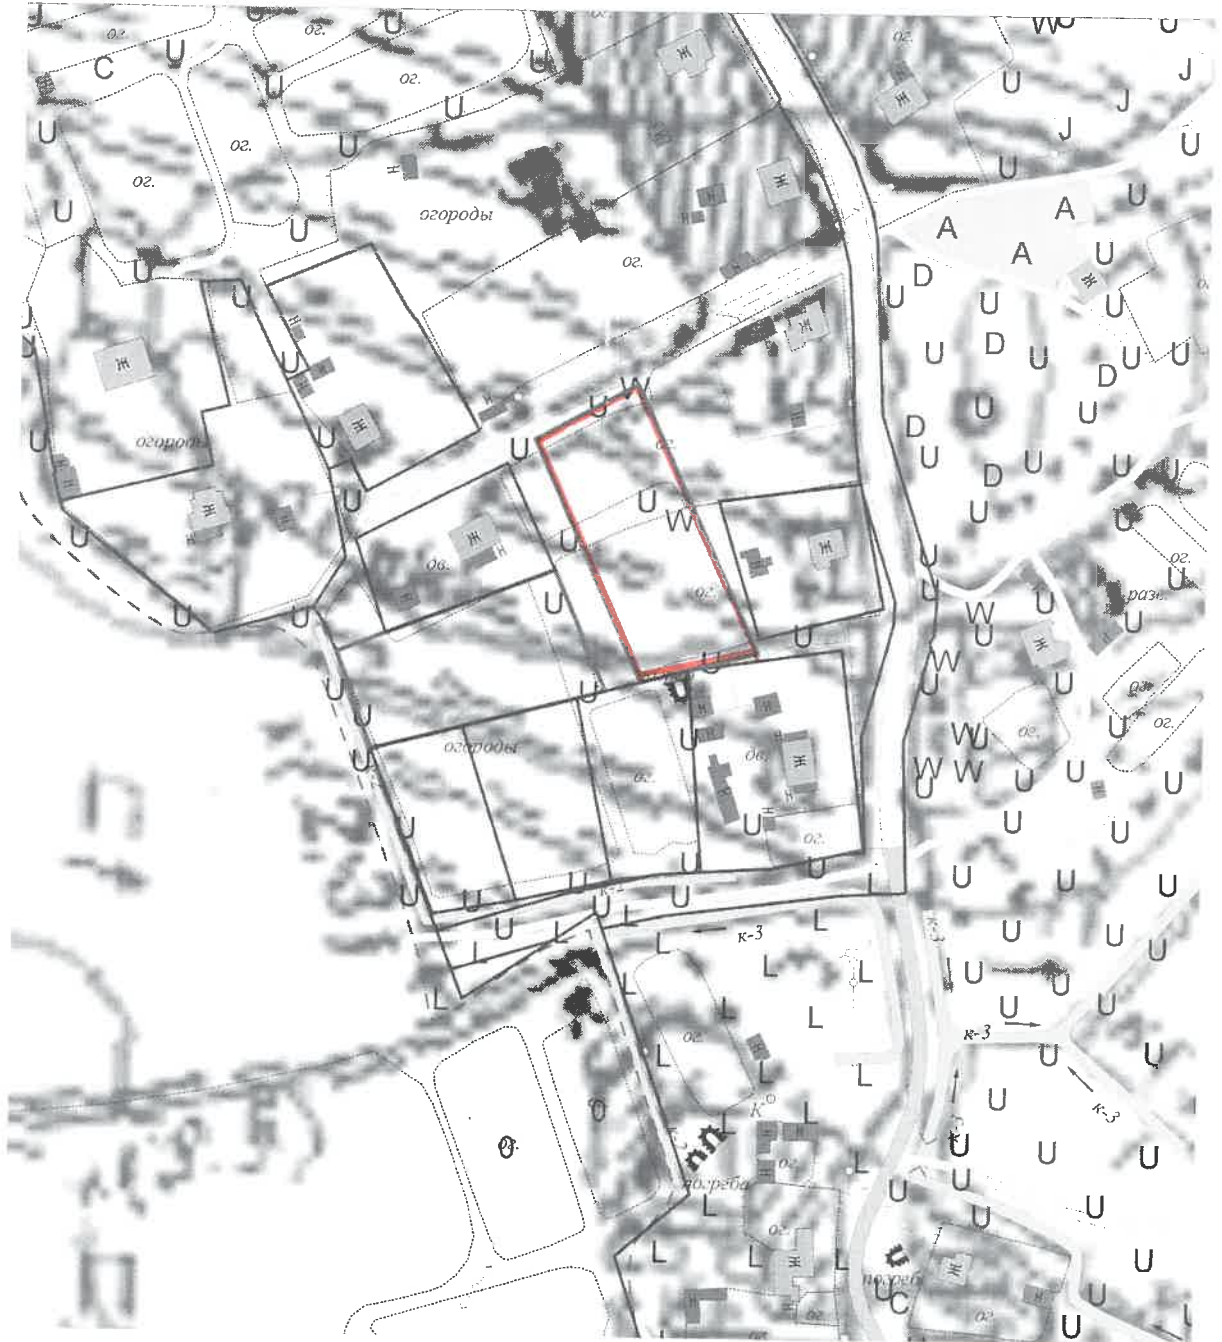

 - границы участка подлежат уточнению межеванием