


Утверждена  
Постановлением Администрации МО  
 (наименование документа об утверждении включая наименование  
Приозерский муниципальный район  
 органов государственной власти или органов местного самоуправления,  
Ленинградской области  
 принявших решение об утверждении схемы или подписавших  
 соглашение о перераспределении земельных участков  
 от \_\_\_\_\_ № \_\_\_\_\_

## СХЕМА РАСПОЛОЖЕНИЯ ЗЕМЕЛЬНОГО УЧАСТКА НА КАДАСТРОВОМ ПЛАНЕ ТЕРРИТОРИИ (47:03:0107002)

Обозначение земельного участка			:ЗУ1		
Площадь земельного участка			2200 кв. м.		
Обозначение точек границ	X	Y	Обозначение точек границ	X	Y
1	565735,61	2191600,54	5	565682,37	2191553,28
2	565701,05	2191616,74	6	565709,74	2191541,80
3	565698,78	2191609,06	1	565735,61	2191600,54
4	565689,69	2191578,10			

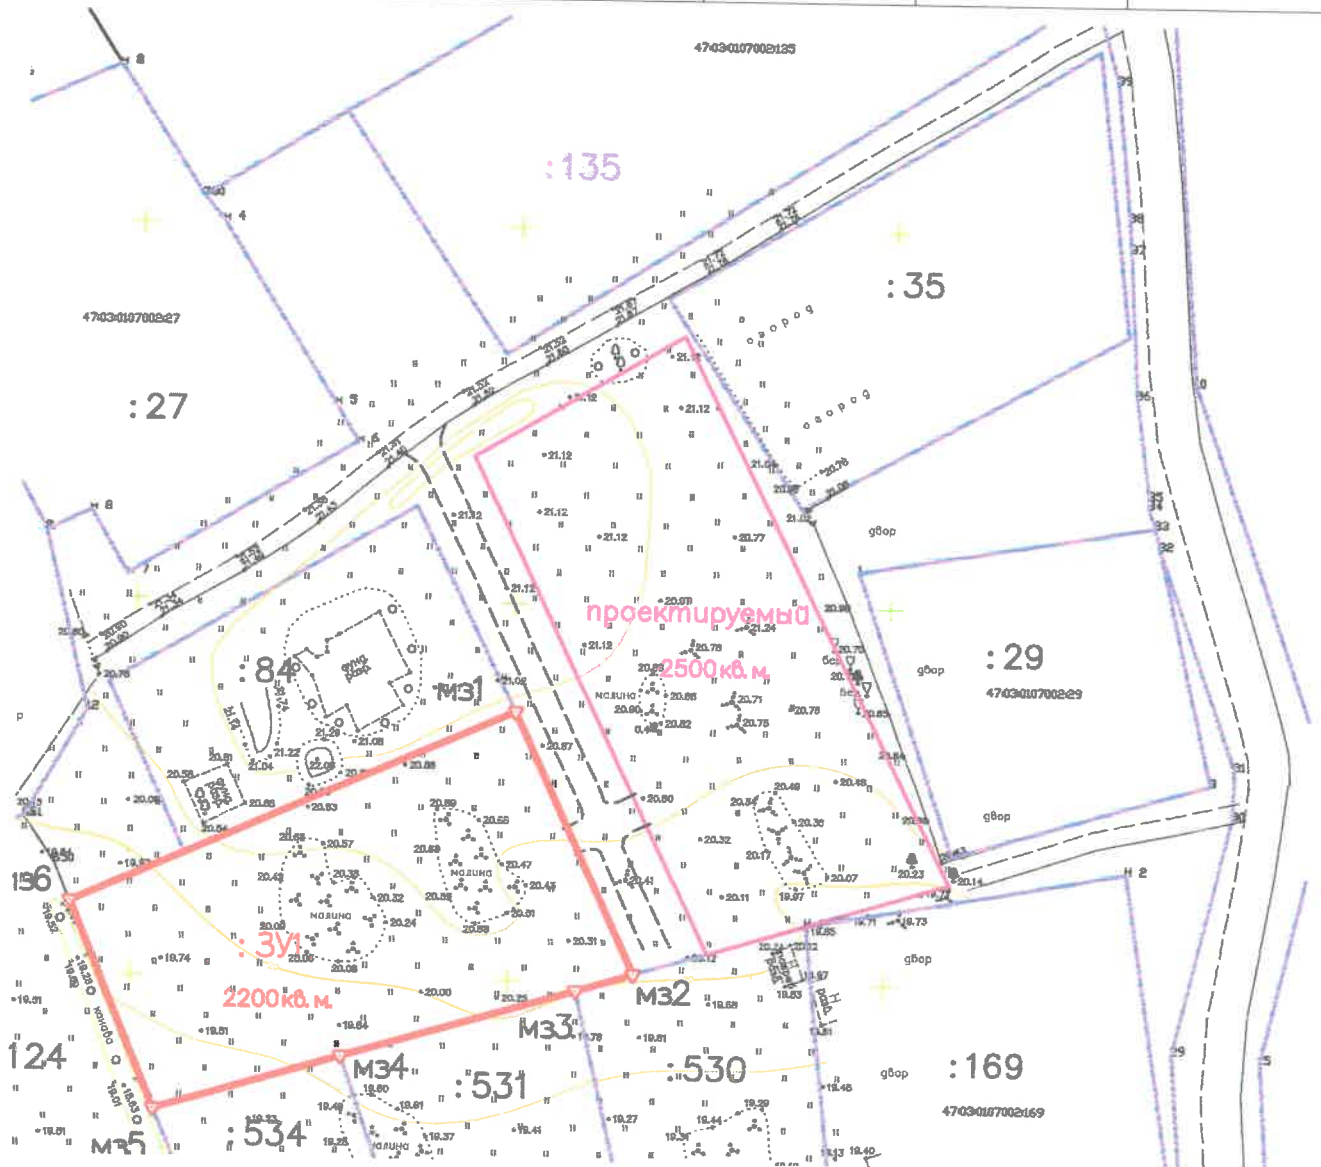

Масштаб 1:1000


- Граница образуемого путем перераспределения земельного участка
- Границы земельных участков, включенных в ГКН
- Границы существующих проездов
- Гидрография (канала)
- :ЗУ1 — кадастровый номер образуемого путем перераспределения земельного участка
- :135 — кадастровый номер существующего земельного участка
- Ж-1 — обозначение территориальной зоны

# Выкопировка

Заказчик:  
поселок: Богатыри  
Вид разрешенного использования: ИЖС  
Категория земель: земли населенных пунктов  
Территориальная зона – Ж-1

МАСШТАБ 1:2000

КН: 47:03:0107002

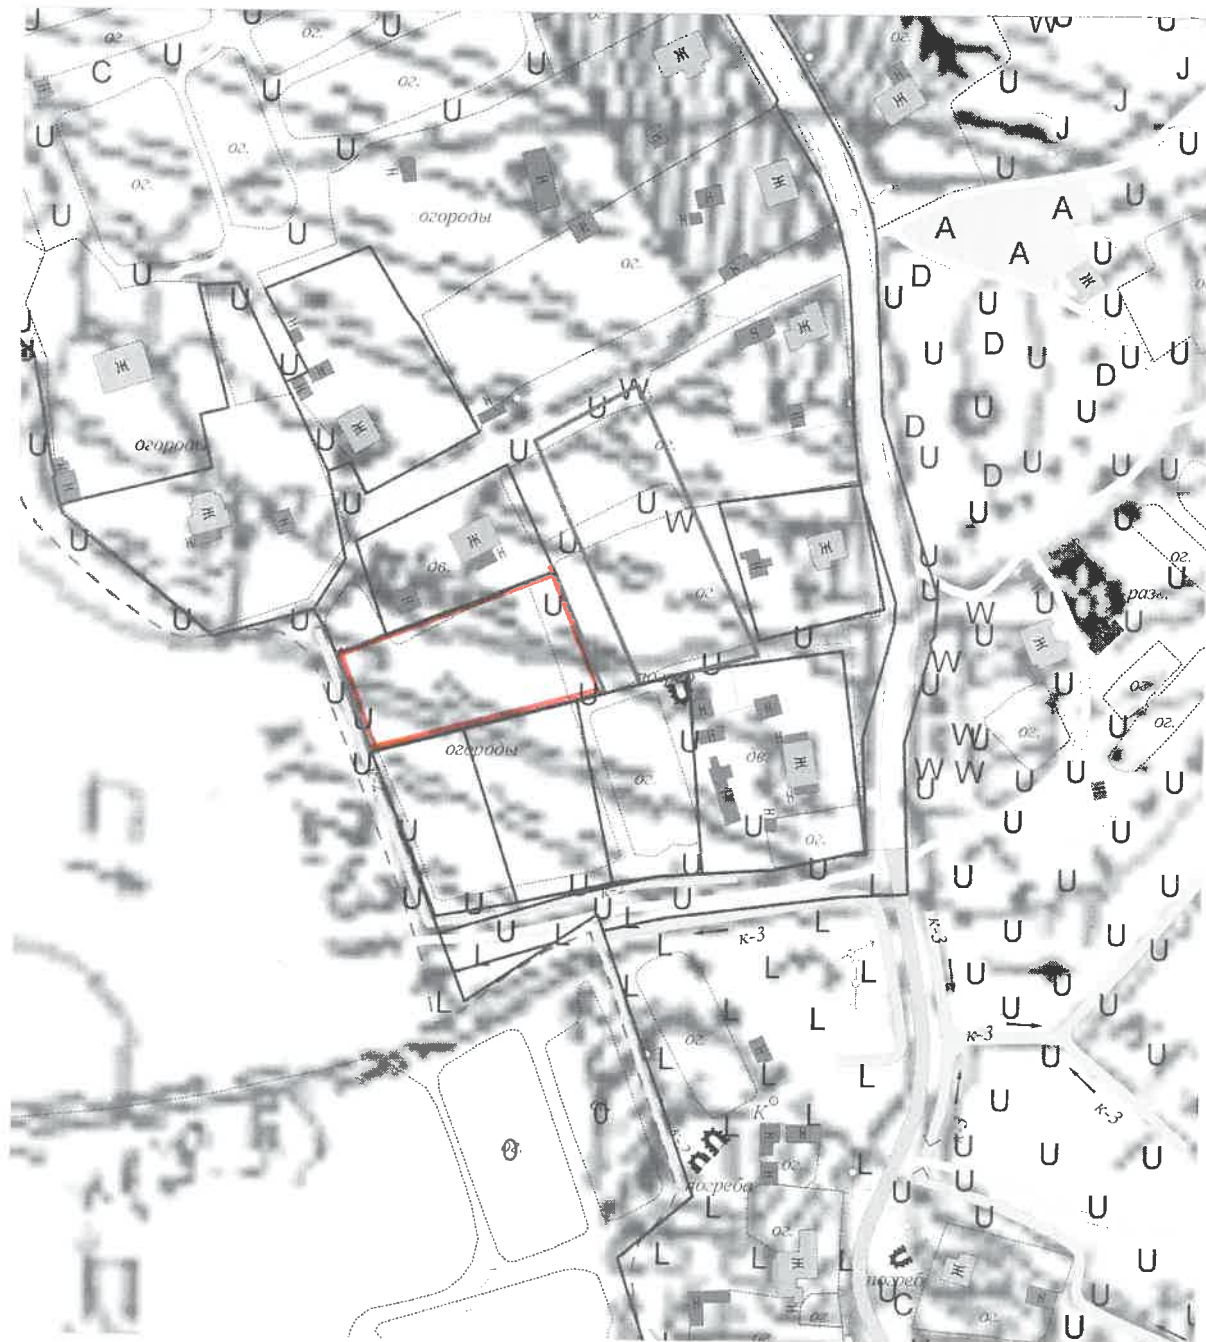

 - границы участка подлежат уточнению межеванием