

Утверждена
 постановлением администрации
 Приозерский муниципальный район
 Ленинградской области

от _____ № _____

СХЕМА РАСПОЛОЖЕНИЯ ЗЕМЕЛЬНОГО УЧАСТКА НА КАДАСТРОВОМ ПЛАНЕ ТЕРРИТОРИИ


Условный номер земельного участка: 47:03:0108001:ЗУ1

Общая площадь земельного участка: 774 кв.м.

Обозначение характерных точек границ	Координаты, (м)		Обозначение характерных точек границ	Координаты, (м)	
	X	Y		X	Y
н1	573562.43	2190838.98	н9	573533.46	2190803.00
н2	573558.67	2190842.74	н10	573537.45	2190802.76
н3	573554.03	2190847.44	н11	573545.70	2190814.09
н4	573553.41	2190852.34	н12	573556.12	2190830.61
н5	573549.18	2190854.76	н1	573562.43	2190838.98
н6	573538.48	2190831.19			
н7	573528.74	2190822.24			
н8	573526.91	2190818.54			

Часть земельного участка :/чз1
 находится в охранной зоне
 инженерных коммуникаций -
 47:03-6.834 - 87 кв.м.

Масштаб 1:1000

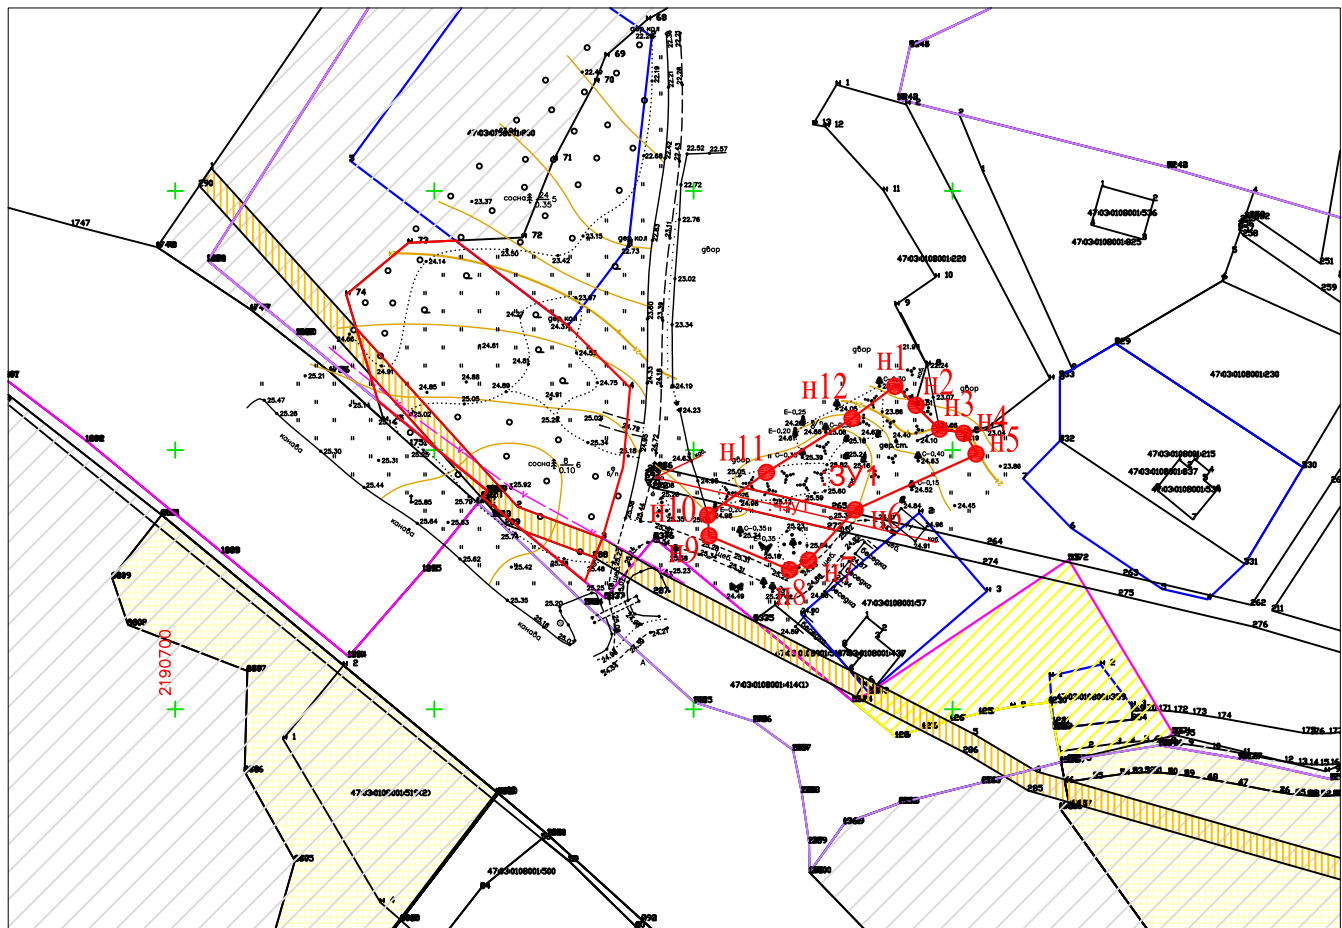

Условные обозначения:

- - граница образуемого земельного участка
- - граница земельного участка, учтенного в ГКН
- - граница населенного пункта
- н1 - обозначение характерной точки образуемой части границы земельного участка
- :ЗУ1 - обозначение образуемого земельного участка
- 47:03-6.834 Охранная зона инженерных коммуникаций

МСК 47(2)