


Условный номер земельного участка	:ЗУ1	
Площадь земельного участка	2500 кв.м	
Обозначение характерных точек границы	Координаты	
	X	Y
	2	3
1	508831.50	2179094.15
2	508799.68	2179074.76
3	508828.51	2179016.57
4	508862.55	2179033.35

Утверждена
 Постановление об утверждении схемы расположения
 земельного участка на кадастровом плане территории
 администрация МО Приозерский муниципальный район Ленинградской области

Схема расположения земельного участка на кадастровом плане территории (47:03:0901005)

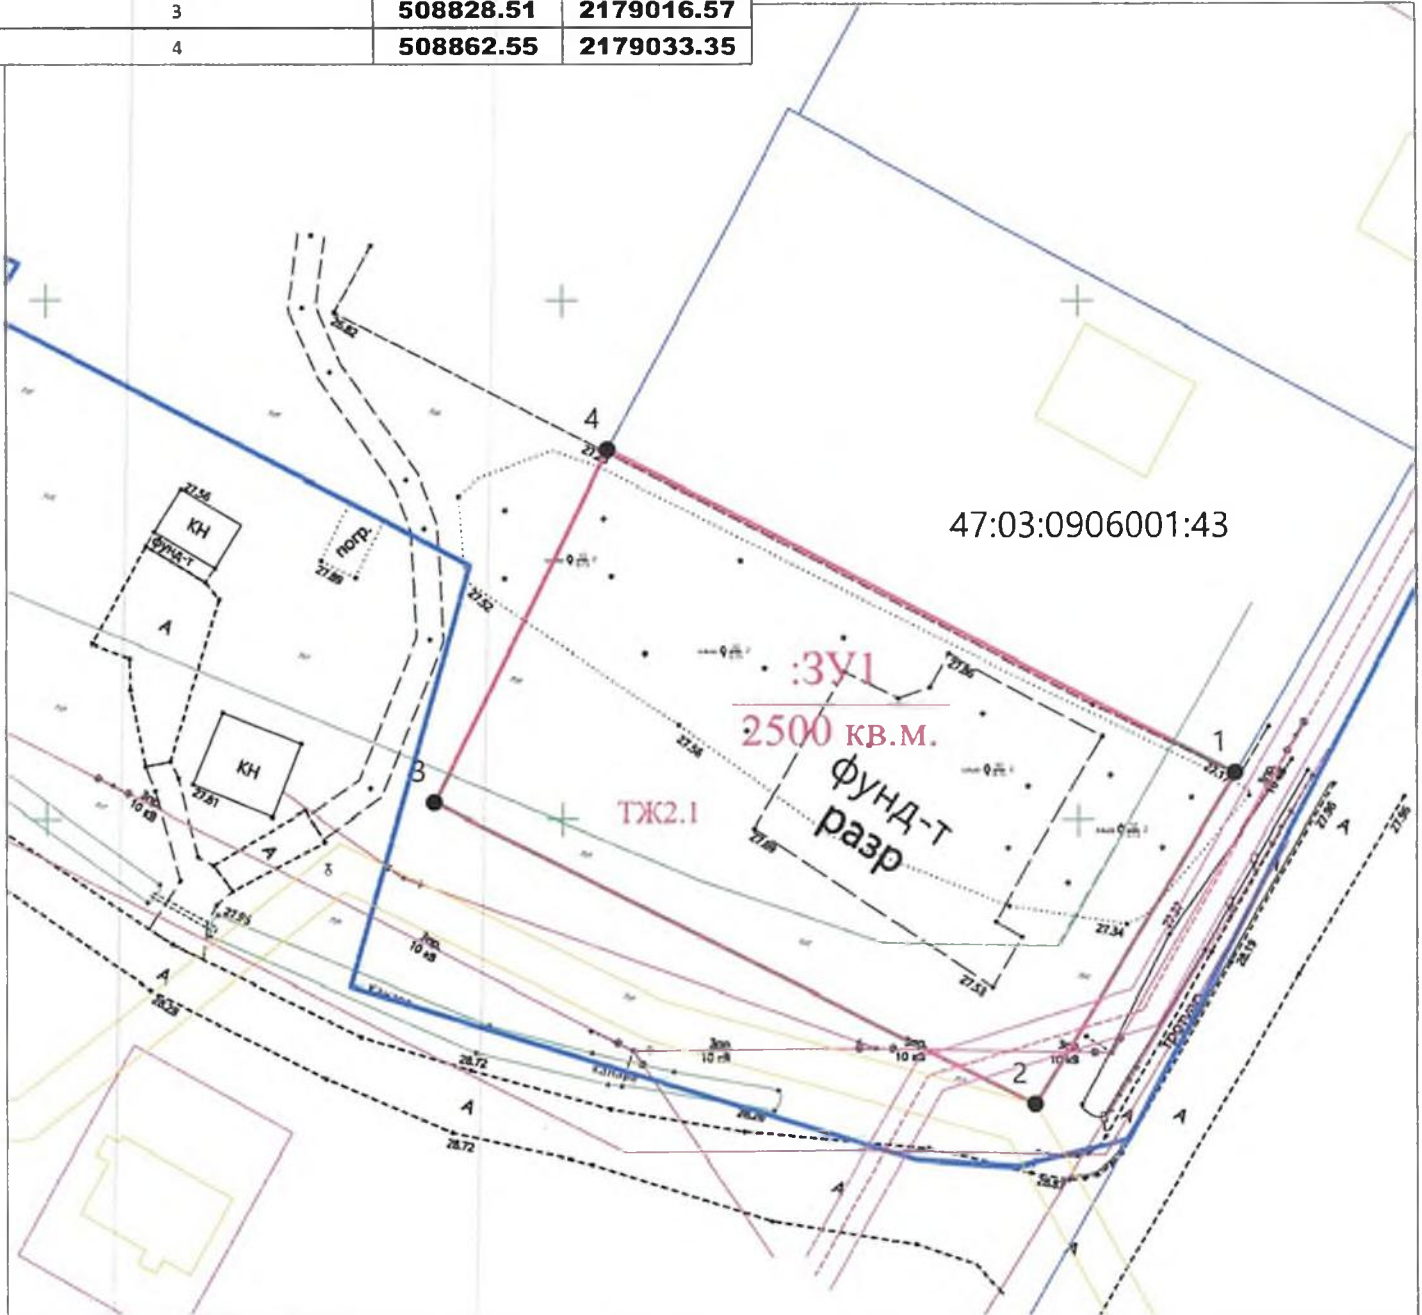

УСЛОВНЫЕ ОБОЗНАЧЕНИЯ МАСШТАБ 1:1000

- охранный зона высоковольтной ЛЭП 604 кв.м.
- граница образуемого земельного участка
- для индивидуального жилищного строительства
- граница земельного участка на перспективу для формирования для предоставления
- проектируемый подъезд к испрашиваемому земельному участку;
- граница земель соседних земельных участков.
- гидрография(канавы)
- существующие здания, строения;
- кадастровый квартал
- кадастровый номер земельного участка по сведениям ГКП
- ТЖ2.1 Территориальная зона по генеральному плану Краснозерное с/п