

Утверждена:

Постановлением администрации Приозерского
(наименование документа об утверждении, включая наименование
муниципального района Ленинградской области
органов государственной власти или органов местного


самоуправления, принявших решение об утверждении схемы

или подписавших соглашение о перераспределении земельных участков)

от _____ N _____

**СХЕМА РАСПОЛОЖЕНИЯ ЗЕМЕЛЬНОГО УЧАСТКА
НА КАДАСТРОВOM ПЛАНЕ ТЕРРИТОРИИ**

Площадь земельного участка:	960 кв.м	
Обозначение характерных точек границ	Координаты, м МСК 47(2)	
	Y	X
I	2	3
1	2187546.47	545349.58
Н2	2187591.37	545357.47
3	2187597.35	545338.20
4	2187547.71	545329.50
I	2187546.47	545349.58

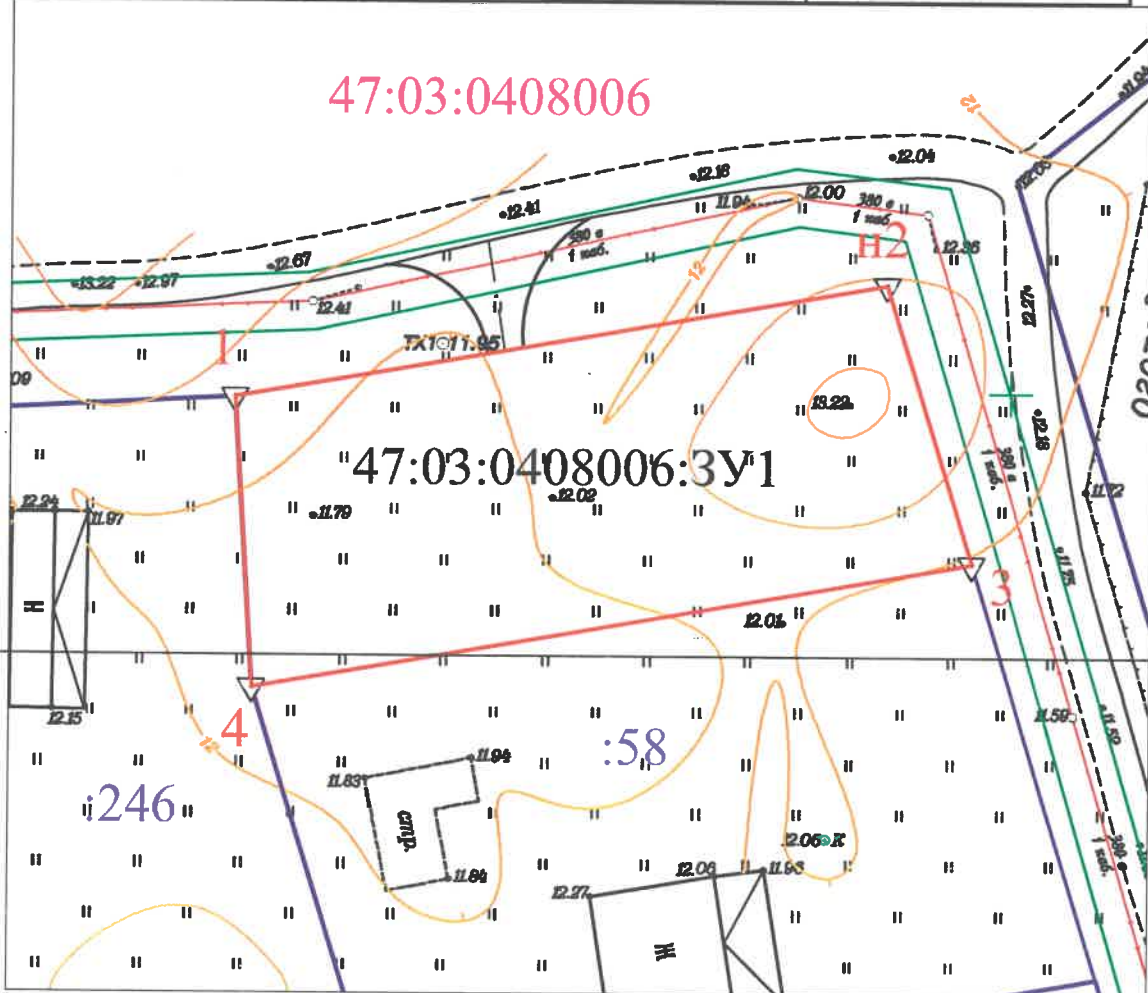

Условные обозначения:

Масштаб: 1:500

- граница образуемого земельного участка
- граница земельных участков по сведениям ЕГРН
- охранный зона кабеля низкого напряжения (воздушный)
- 47:03:0408006 номер кадастрового квартала
- существующие строения
- въезд на участок

зоны с особым режимом использования	площадь
водоохранная зона р. Вуокса(200 м)	960 кв.м
ЗООИТ 47:03-6.150(зона подтопления)	960 кв.м