


Утверждена
 Постановлением Администрации МО
 (наименование документа об утверждении включая наименование
 Приозерский муниципальный район
 органов государственной власти или органов местного самоуправления,
 Ленинградской области
 принявших решение об утверждении схемы или подписавших
 соглашение о перераспределении земельных участков
 от _____ № _____

СХЕМА РАСПОЛОЖЕНИЯ ЗЕМЕЛЬНОГО УЧАСТКА НА КАДАСТРОВОМ ПЛАНЕ ТЕРРИТОРИИ (47:03:0109002)

Обозначение земельного участка			:ЗУ1		
Площадь земельного участка			1500 кв.м.		
Обозначение точек границ	X	Y	Обозначение точек границ	X	Y
1	563367,18	2192388,68	4	563336,50	2192352,37
2	563348,70	2192413,21	1	563367,18	2192388,68
3	563314,52	2192372,02			

Водоохранная зона реки Бегуновка – 133 кв.м.
 Охранная зона низковольтной ЛЭП – 12 кв.м.

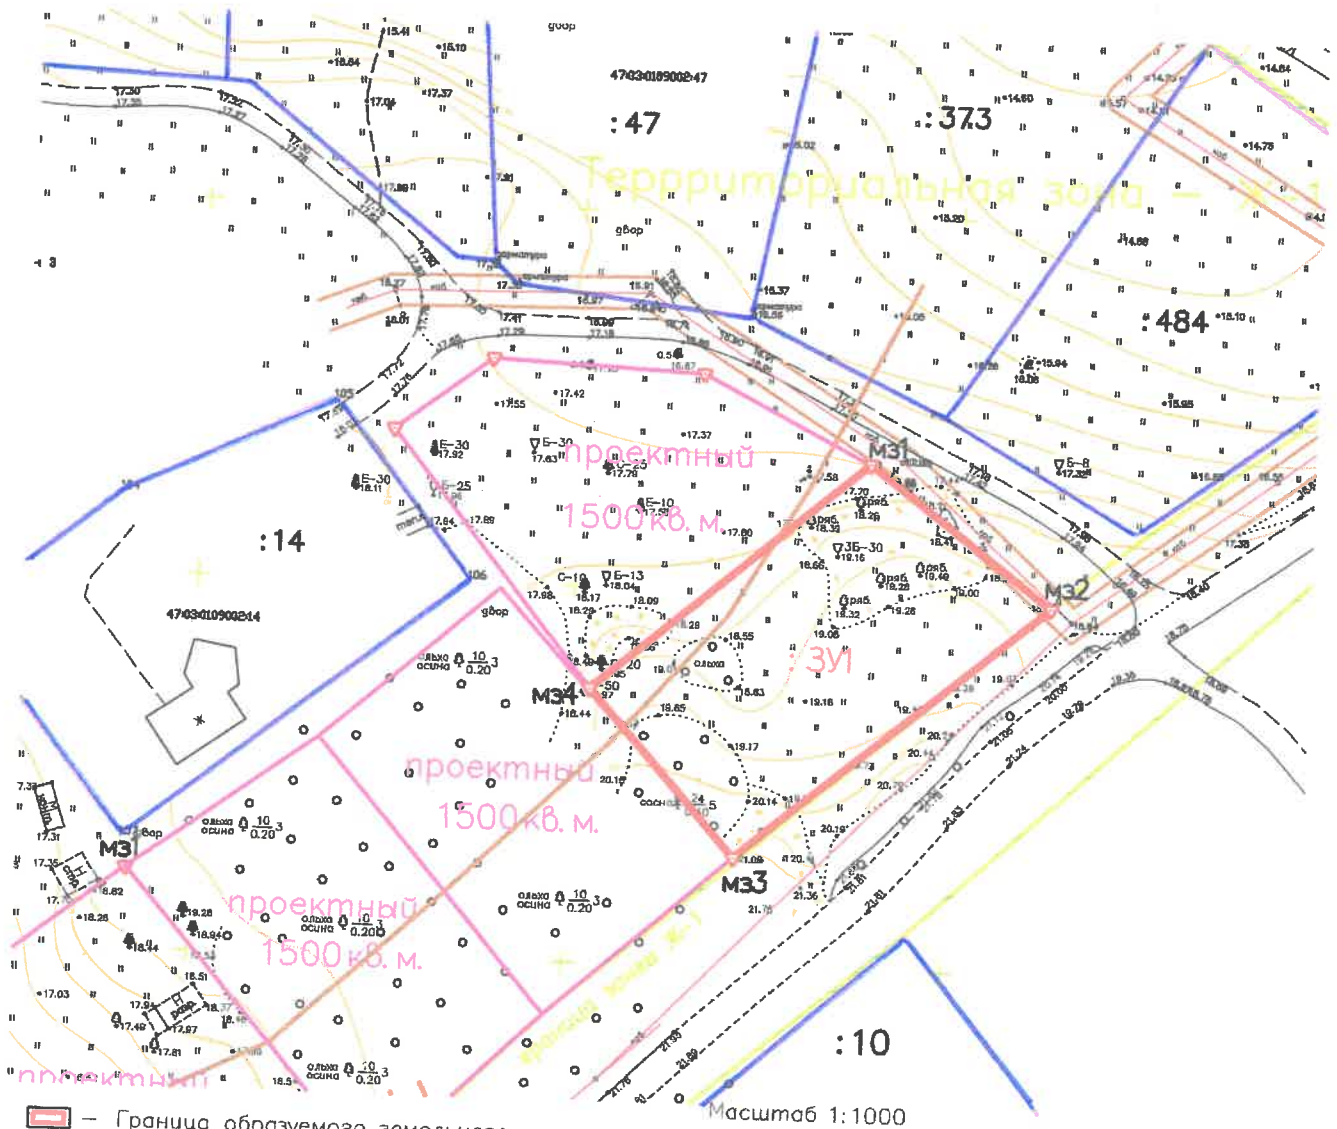

- Масштаб 1:1000
- Граница образуемого земельного участка
 - Границы земельных участков, включенных в ГКН
 - Границы существующих проездов
 - Границы Приозерского Лесхоза
 - Гидрография (канавы)
 - :ЗУ1 – кадастровый номер образуемого земельного участка
 - :484 – кадастровый номер существующего земельного участка
 - Ж-1 – обозначение территориальной зоны