


СХЕМА РАСПОЛОЖЕНИЯ ЗЕМЕЛЬНОГО УЧАСТКА  
 НА КАДАСТРОВом ПЛАНЕ ТЕРРИТОРИИ КАДАСТРОВОГО КВАРТАЛА 47:03:0801005

Адрес: Громовское сельское поселение, п.Приладожское		
Условный номер земельного участка:		
Площадь земельного участка: 2500 кв.м		
Обозначение характерных точек границ	Координаты, м	
	X	Y
н1	527254,93	2223324,76
н2	527255,19	2223377,21
н3	527219,88	2223387,21
н4	527211,86	2223385,50
н5	527212,42	2223324,69
н1	547254,93	2223324,76

Масштаб 1:1000

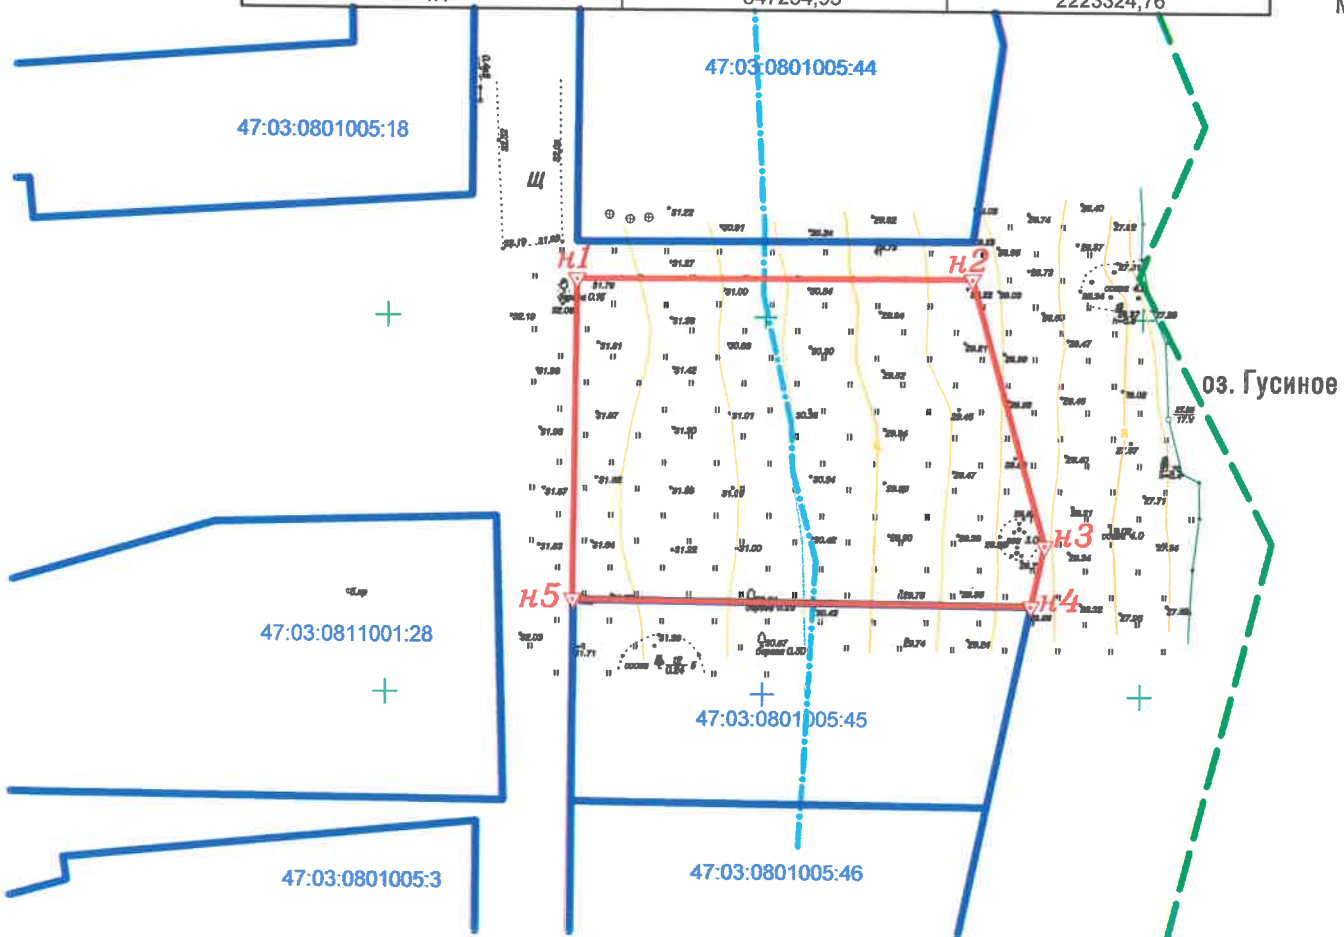

Условные обозначения:

- граница образуемого земельного участка
- граница земельного участка, согласно сведениям ЕГРН
- граница п.Приладожское, согласно сведениям ЕГРН
- граница ПЗП и ВЗ оз. Гусиное (50м)

Части земельного участка с особым режимом использования:

№ п/п	Наименование части земельного участка с особым режимом использования	Площадь (кв.м)
1	Прибрежная защитная полоса оз. Гусиное (50 м)	1272
2	Водоохранная зона оз. Гусиное (50 м)	1272