

Схема расположения земельного участка на кадастровом плане территории (47:03:0219001) условный номер земельного участка :391

Площадь земельного участка 600 кв.м


Обозначение характерных точек границ	Координаты, м	
	X	Y
1	539342.46	2220063.29
2	539337.36	2220097.93
3	539328.11	2220098.17
4	539316.39	2220065.22

Утверждена
 Постановлением Администрации Приозерского мун. р-на ЛО
 от 17.07.2024 № 17/24
 (подпись, печать)



территориальная зона – Жилая зона
 категория земель – земли населенных пунктов
 разрешенное использование – для ИЖС

ограничения и обременения:
 охранный зона нв ЛЭП – 13 кв.м

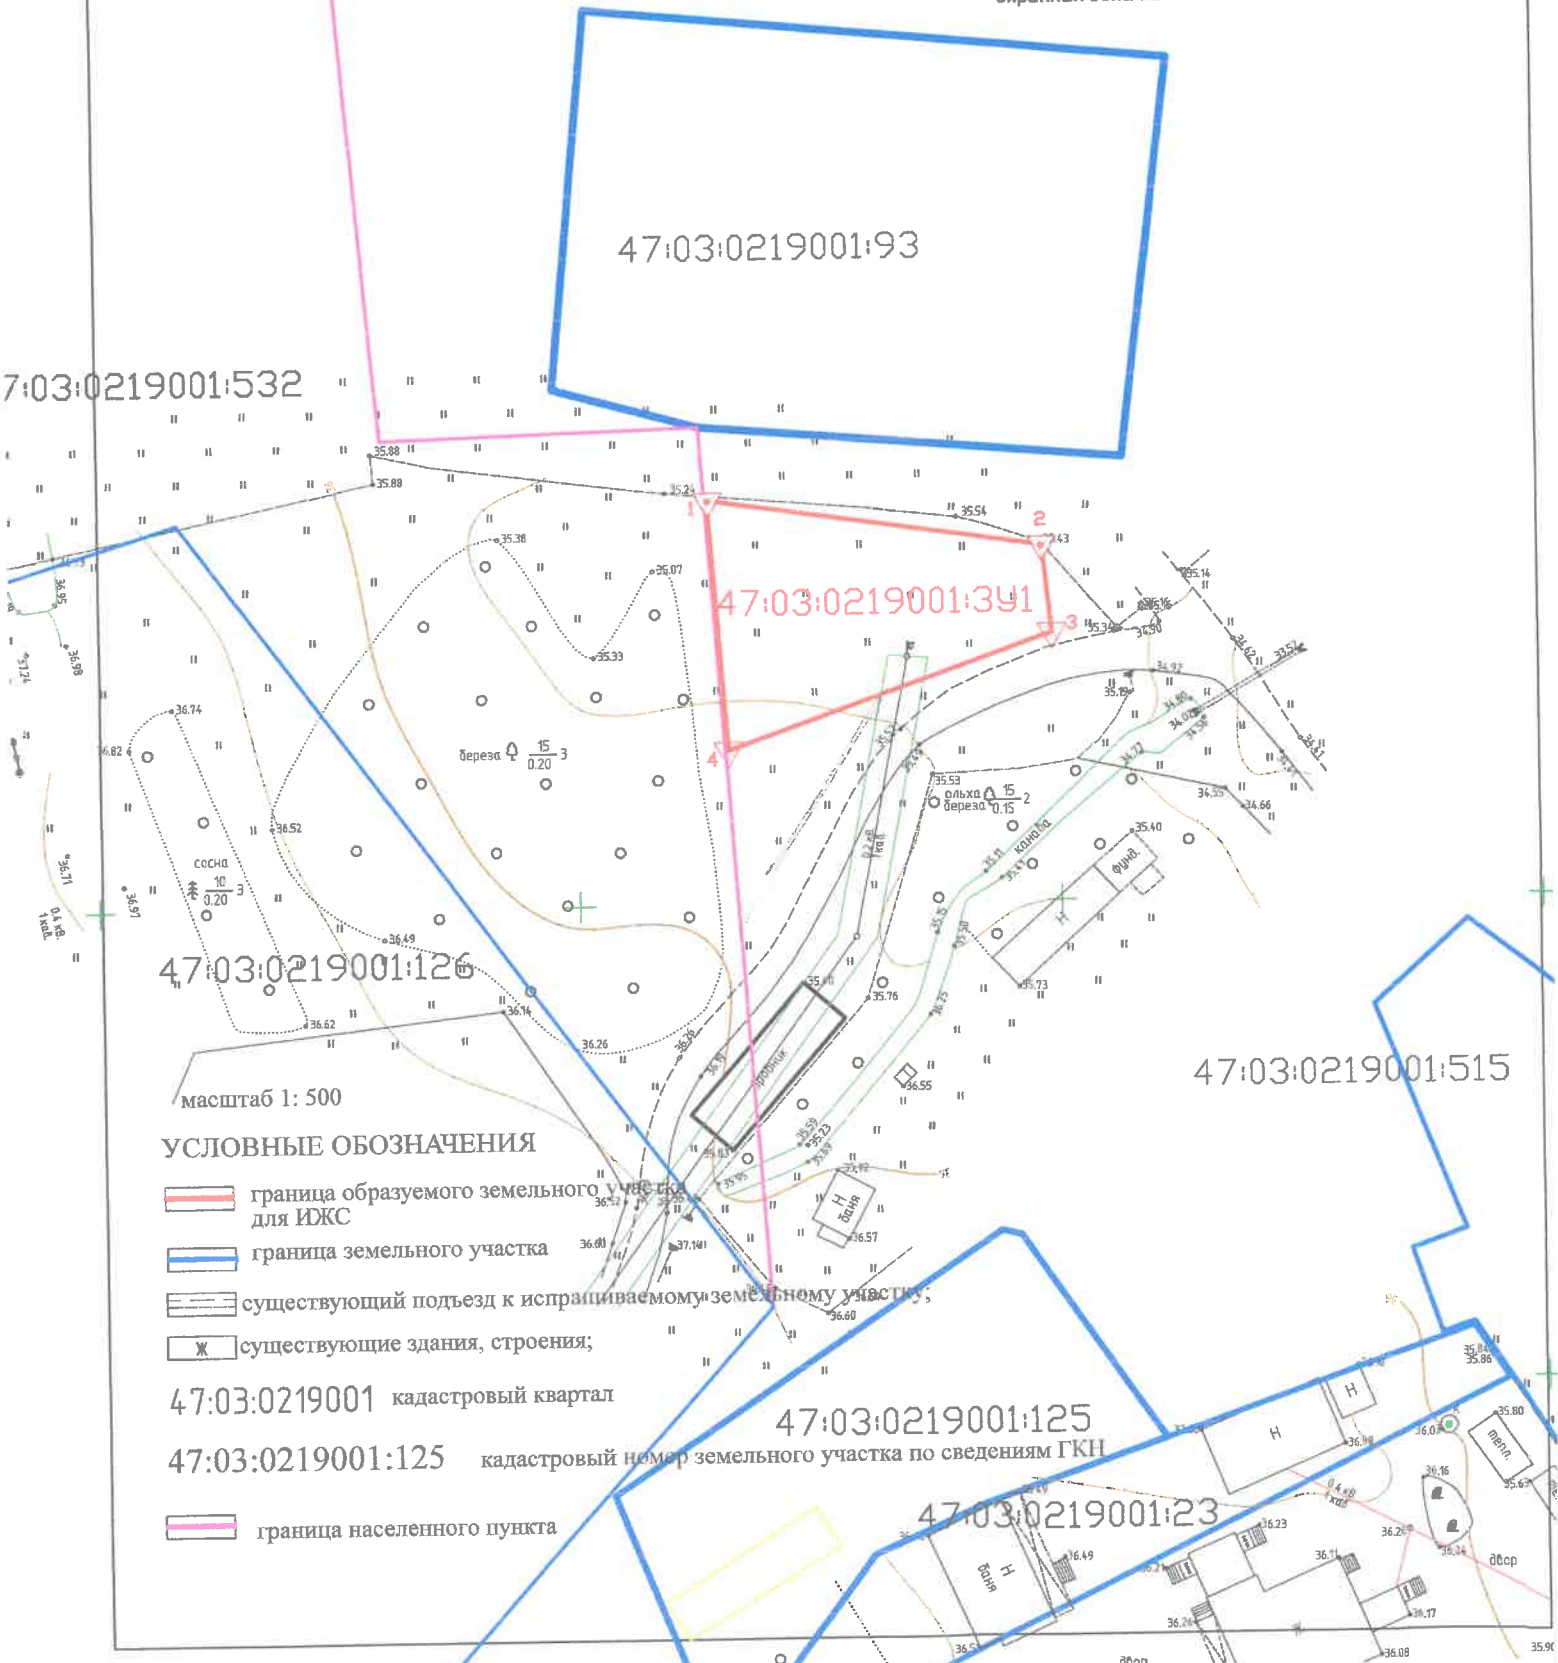

масштаб 1: 500

УСЛОВНЫЕ ОБОЗНАЧЕНИЯ

- граница образуемого земельного участка для ИЖС
- граница земельного участка
- существующий подъезд к испраиваемому земельному участку;
- существующие здания, строения;
- 47:03:0219001 кадастровый квартал
- 47:03:0219001:125 кадастровый номер земельного участка по сведениям ГКН
- граница населенного пункта

