

Постановлением администрации Приозерского
 (наименование документа об утверждении, включая наименования
 муниципального района Ленинградской области
 органам государственной власти или органов местного


самоуправления, принявших решение об утверждении схемы

или подписавших соглашение о перераспределении земельных участков)

**СХЕМА РАСПОЛОЖЕНИЯ ЗЕМЕЛЬНОГО УЧАСТКА
 НА КАДАСТРОВом ПЛАНЕ ТЕРРИТОРИИ**

от _____ № _____

Площадь земельного участка:	1220 кв.м	
Обозначения характерных точек границ	Координаты, м МСК 47(2)	
	Y	X
I	2	3
I	2190744.85	546009.69
н2	2190771.38	545989.98
н3	2190773.52	545985.96
4	2190778.54	545984.66
н5	2190792.53	545978.85
н6	2190783.98	545960.53
7	2190769.81	545967.15
8	2190738.74	545981.67
н9	2190736.22	545982.85

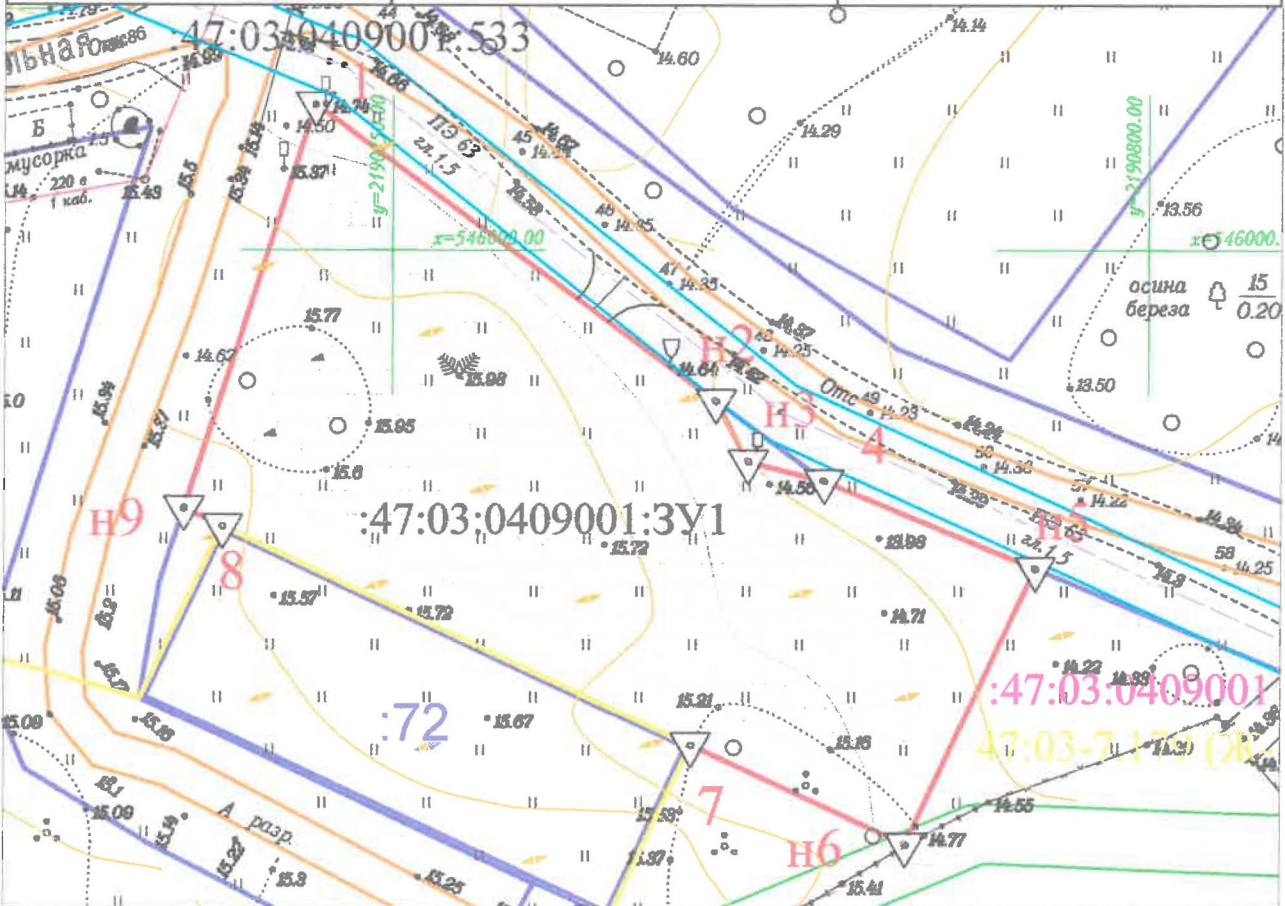

УСЛОВНЫЕ ОБОЗНАЧЕНИЯ:

Масштаб: 1:500

- граница образуемого земельного участка
- граница земельных участков по сведениям ЕГРН
- граница тер зоны 47:03-7.179 (Ж-1)
- территория под застройку
- охранный зона газопровода (2м)
- охранный зона низковольтной ЛЭП
- ОКС по сведениям ЕГРН
- 47:03:0409001 номер кадастрового квартала
- въезд на участок

ЗОНЫ С ОСОБЫМ РЕЖИМОМ ИСПОЛЬЗОВАНИЯ	площадь
охранная зона низковольтной ЛЭП	1 кв.м