

Утверждена:

Постановлением администрации Приозерского
(наименование документа об утверждении, включая наименования
муниципального района Ленинградской области
органов государственной власти или органов местного


самоуправления, принявших решение об утверждении схемы

или подписавших соглашение о перераспределении земельных участков)

**СХЕМА РАСПОЛОЖЕНИЯ ЗЕМЕЛЬНОГО УЧАСТКА
НА КАДАСТРОВом ПЛАНЕ ТЕРРИТОРИИ**

от _____ N _____

Площадь ЗУ	800 кв.м	
Обозначение характерных точек границ	Координаты, м МСК 47(2)	
	Y	X
1	2	3
1	2192073.29	572932.14
н2	2192089.44	572944.91
н3	2192094.65	572948.37
4	2192109.07	572928.60
5	2192105.40	572916.48
6	2192093.77	572907.01

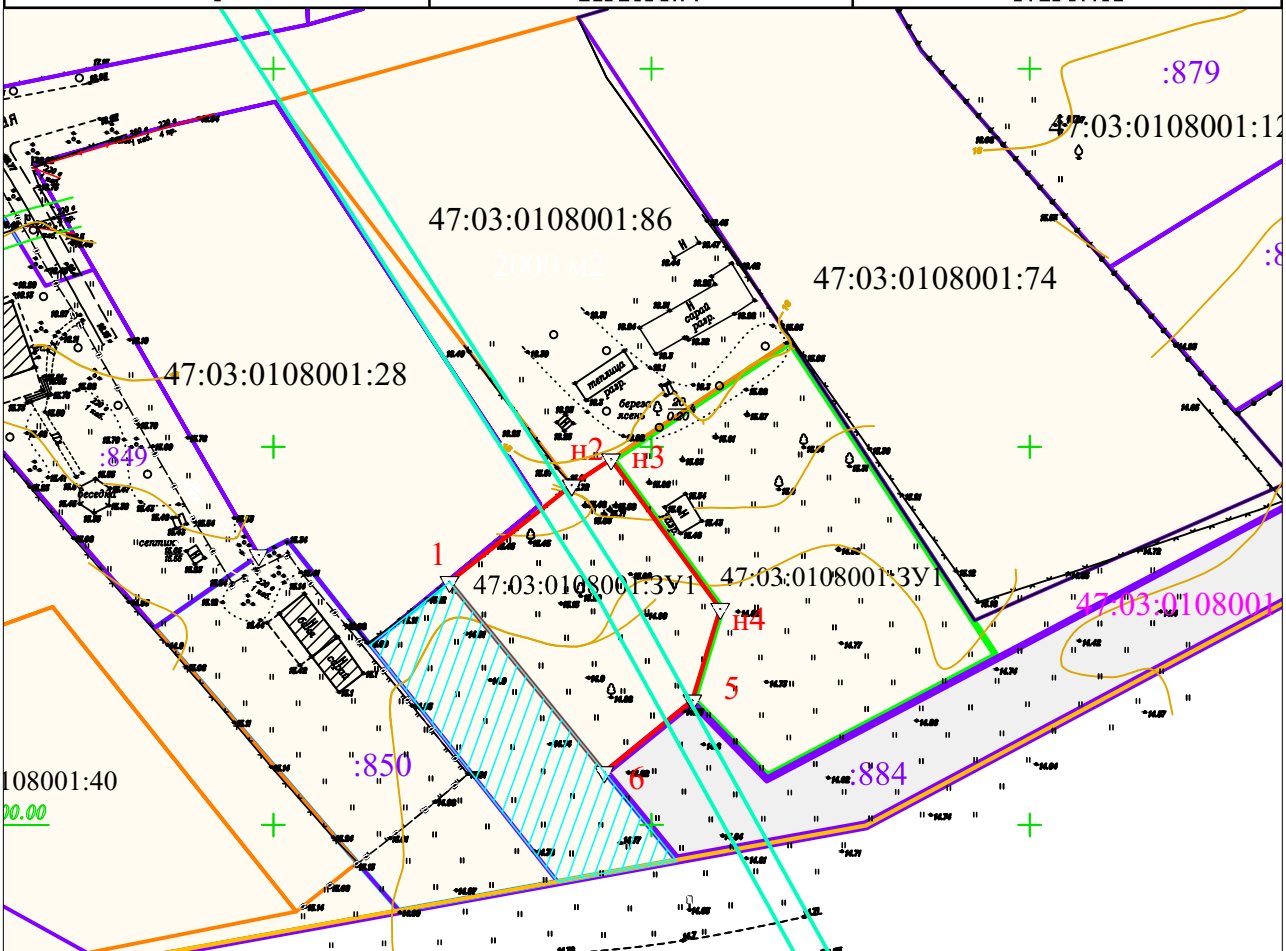

Масштаб: 1:1000

Условные обозначения:

- граница образуемого земельного участка
- граница образуемого земельного участка
- граница земельных участков по сведениям ЕГРН
- граница смежного земельного участка
- перераспределяемая территория к земельному участку КН 47:03:0108001:850
- ЗОУИТ 47:00-6.278(Внутризоновая кабельная линия)
- ЗОУИТ 47:03-7.232(жилая зона)
- 47:03:0108001 номер кадастрового квартала

зоны с особым режимом использования	площадь
ЗОУИТ 47:00-6.278(Внутризоновая кабельная линия)	130 м ²
зона санитарной охраны источников водоснабжения 2-3 пояса	800 м ²