


Схема расположения земельного участка или земельных участков на кадастровом плане территории

Условный номер земельного участка \_\_\_\_\_ :3У \_\_\_\_\_

Площадь участка - 705 кв.м.

Обозначение характерных точек границ	Координаты, МСК-47 зона 2	
	X	Y
1	501388.320	2185794.900
2	501394.700	2185795.520
3	501404.300	2185806.640
4	501405.650	2185822.560
5	501395.060	2185834.380
6	501393.720	2185835.400
7	501393.410	2185834.820
8	501377.640	2185804.680
9	501375.890	2185800.330

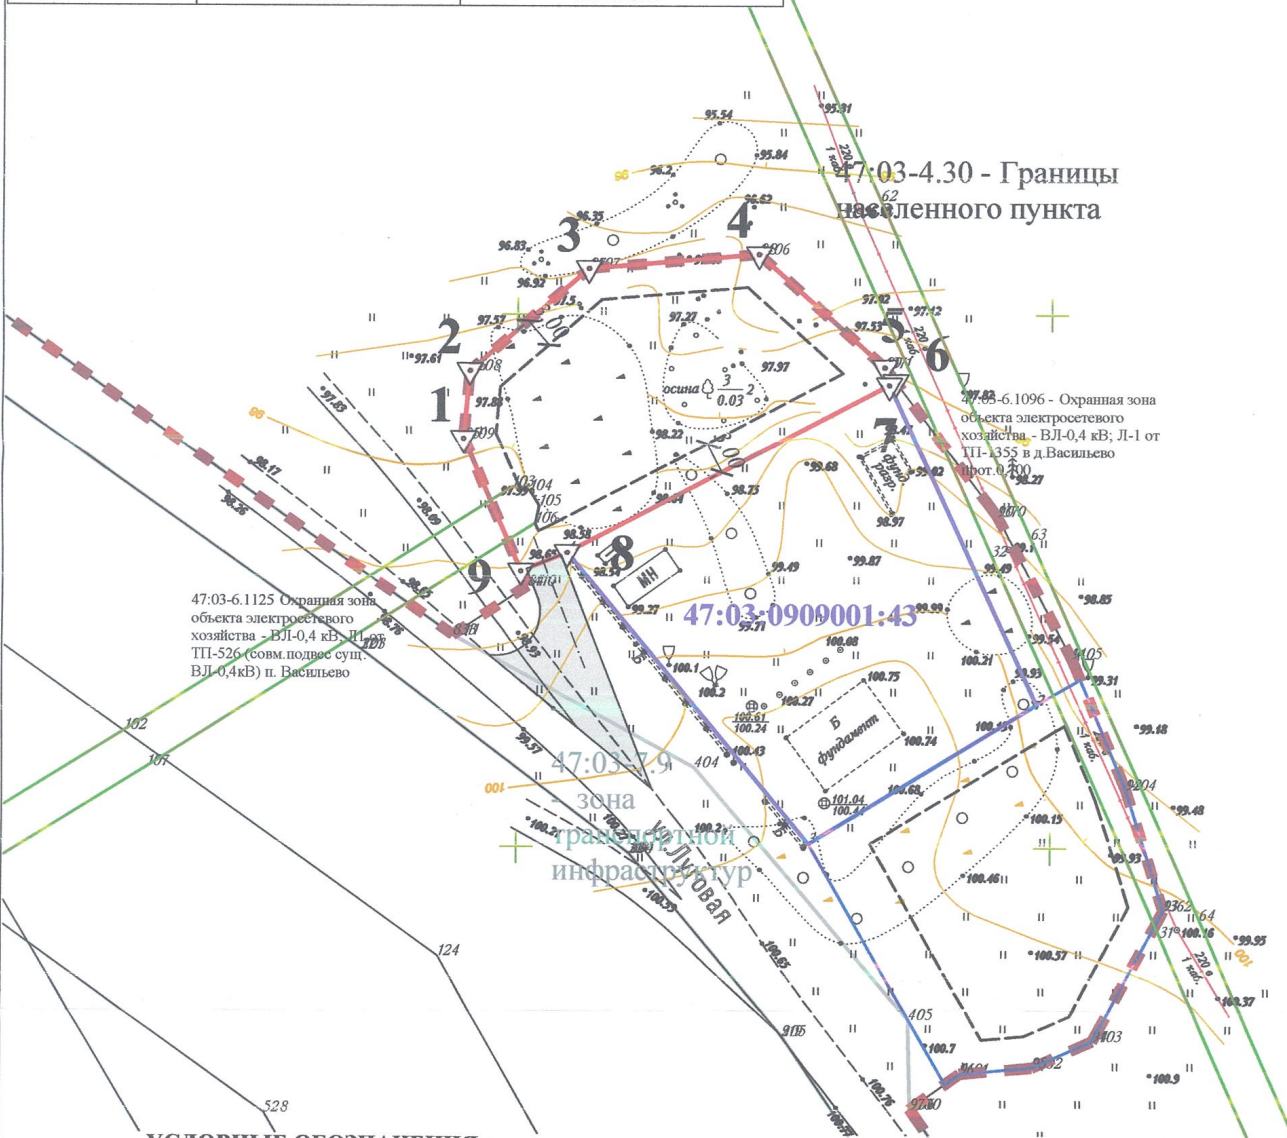

47:03-6.1125 Охранная зона объекта электросетевого хозяйства - ВЛ-0,4 кВ; Л1 от ТП-526 (совм.подвес сущ. ВЛ-0,4кВ) п. Васильево

47:03-0909001:43

47:03-7.9 зона транспортной инфраструктуры

**УСЛОВНЫЕ ОБОЗНАЧЕНИЯ :**

- граница формируемого земельного, площадью 700 кв. м. ;
- граница существующих земельных участков по сведениям ЕГРН;
- граница и номер кадастрового квартала;
- линия минимального отступа в целях определения мест, допустимого размещения зданий, строений, сооружений
- 47:03-6.1125 Охранная зона объекта электросетевого хозяйства - ВЛ-0,4 кВ; Л1 от ТП-526 (совм.подвес сущ. ВЛ-0,4кВ) п. Васильево
- 47:03-4.30 - Границы населенного пункта по данным ЕГРН;
- 47:03-7.9 - Зона транспортной инфраструктур
- граница земельных участков на перспективу развития;

Масштаб 1: 500

проектируемый подъезд к земельному участку.

**ЗЕМЛИ С ОСОБИМИ УСЛОВИЯМИ ПРИРОДОПОЛЬЗОВАНИЯ**

№№	Наименование	Площадь (кв. м.)
1.	47:03-6.1125 Охранная зона объекта электросетевого хозяйства - ВЛ-0,4 кВ; Л1 от ТП-526 (совм.подвес сущ. ВЛ-0,4кВ) п. Васильево	15