

Утверждена
 постановлением администрации
 Приозерский муниципальный район
 Ленинградской области
 от _____ № _____

СХЕМА РАСПОЛОЖЕНИЯ ЗЕМЕЛЬНОГО УЧАСТКА НА КАДАСТРОВОМ ПЛАНЕ ТЕРРИТОРИИ

Условный номер земельного участка: 47:03:0605003:3У1


Общая площадь земельного участка: 2500 кв.м.

Обозначение характерных точек границ	Координаты, (м)		Обозначение характерных точек границ	Координаты, (м)	
	X	Y		X	Y
н1	535487.79	2212915.31	н6	535425.37	2212934.20
н2	535488.96	2212957.52	н7	535446.98	2212921.18
н3	535484.81	2212956.24	н8	535482.55	2212915.65
н4	535444.23	2212963.52	н1	535487.79	2212915.31
н5	535430.09	2212972.24			

МСК 47(2)

Номер кадастрового квартала 47:03:0605003

Масштаб 1:1000

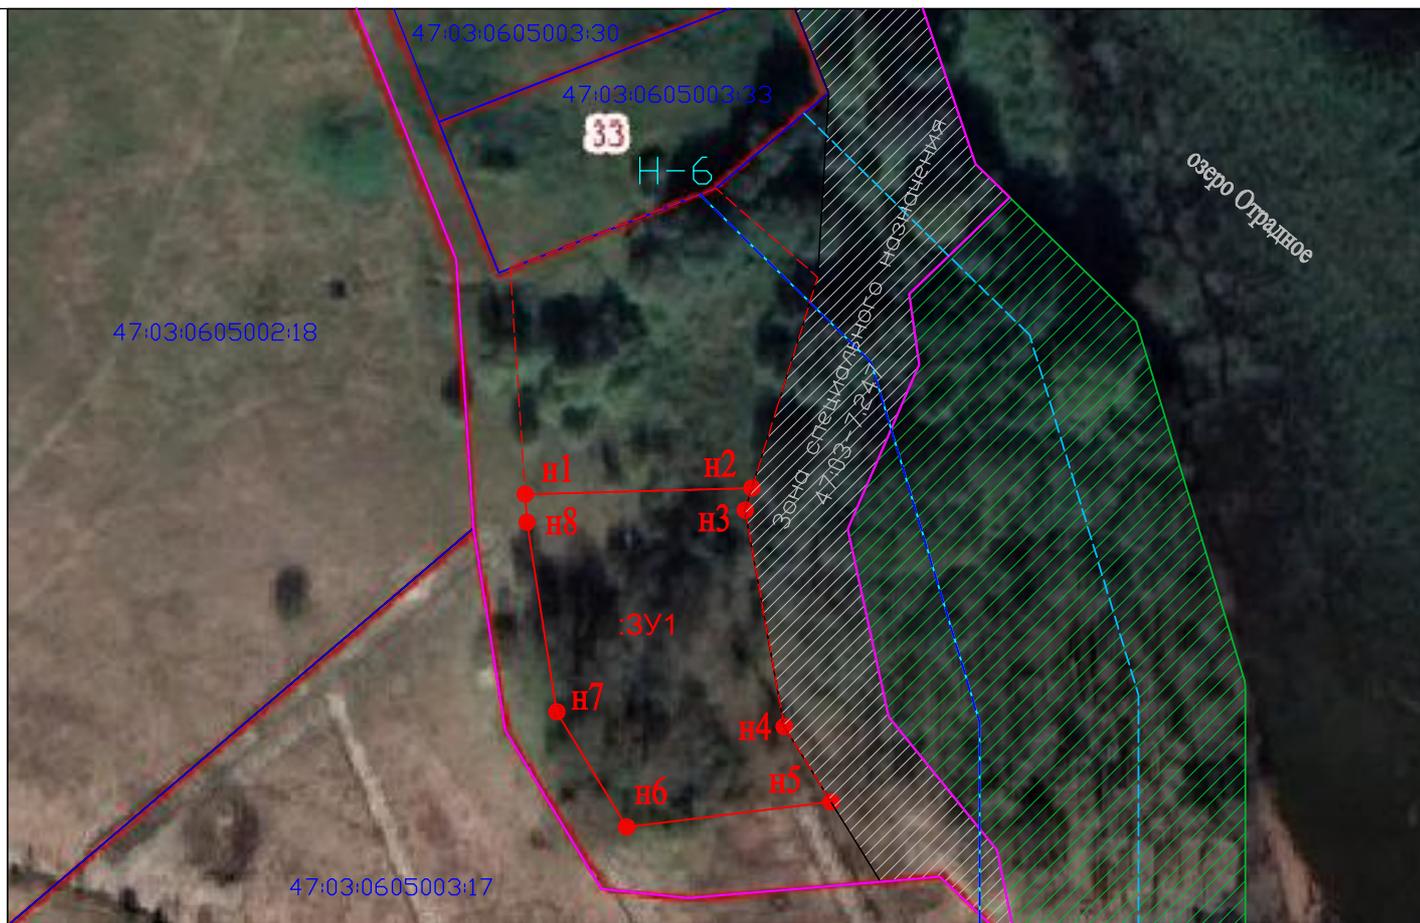

H-5

H-7

Условные обозначения:

- - граница образуемого земельного участка
- - граница земельного участка, учтенного в ГКН
- - граница лесфонда
- - граница населенного пункта
- н1 - обозначение характерной точки образуемой части границы земельного участка
- :3У1 - обозначение образуемого земельного участка
- - - - обозначение границы земельного участка на перспективу
- обозначение границы зоны специального назначения 47:03-7.247