

СХЕМА РАСПОЛОЖЕНИЯ ЗЕМЕЛЬНОГО УЧАСТКА НА КАДАСТРОВОМ ПЛАНЕ

Условный номер земельного 47:03:0408002:3У1

Площадь земельного участка 2139 кв. м.

Местоположение образуемого земельного участка: Ленинградская область,
р-н Приозерский, с/п Мельниковское, п. Мельниково

УТВЕРЖДЕНА

Постановлением

(наименование документа об утверждении, включая наименование

Администрации Приозерского муниципального района
органов государственной власти или органа местного

Ленинградской области


самоуправления, принявших решение об утверждении схемы

или подписавших соглашение о перераспределении земельных участков)

от "___" _____ 2024г. N___

МСК 47(2)

47:03:0408002

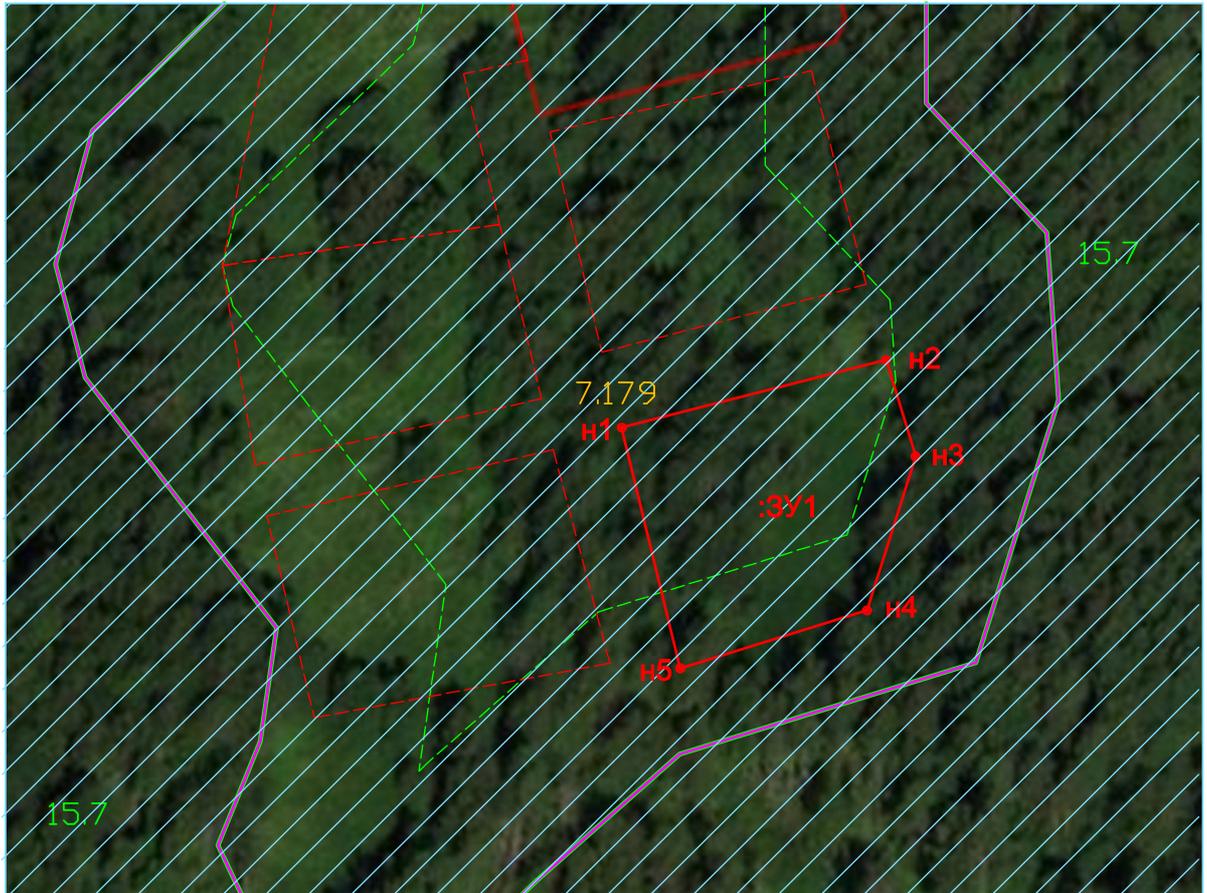

Условные обозначения

Масштаб 1:1000

- граница образуемого земельного участка
- 47:00-15.7 лесничество, Приозерское лесничество
- 47:03-7.179 территориальная зона, жилая зона
- 47:03-4.70 границы субъекта МО, населенного пункта, пос. Мельниково
- обозначение границы земельного участка на перспективу
- обозначение границы противопожарного отступа от леса (30м)
- обозначение водоохранной зоны реки Вуокса
- 47:03:0408002** - обозначение кадастрового квартала
- :226** - обозначение земельных участков, учтенных в ГКН
- н1** - обозначение характерной точки образуемого земельного участка
- :3У1** - обозначение образуемого земельного участка

Геоданные :
образуемого земельного участка
площадью 2139 кв.м.

Обозначение характерных точек границ	Координаты, (м)	
	X	Y
н1	549431.27	2186429.69
н2	549443.97	2186478.89
н3	549425.88	2186484.40
н4	549396.98	2186475.36
н5	549386.12	2186440.60
н1	549431.27	2186429.69

Земли с особыми условиями использования
территории:

1. Водоохранная зона реки Вуокса - 2139 кв.м.