


СХЕМА РАСПОЛОЖЕНИЯ ГРАНИЦ ПУБЛИЧНОГО СЕРВИТУТА

СХЕМА РАСПОЛОЖЕНИЯ ЛИСТОВ

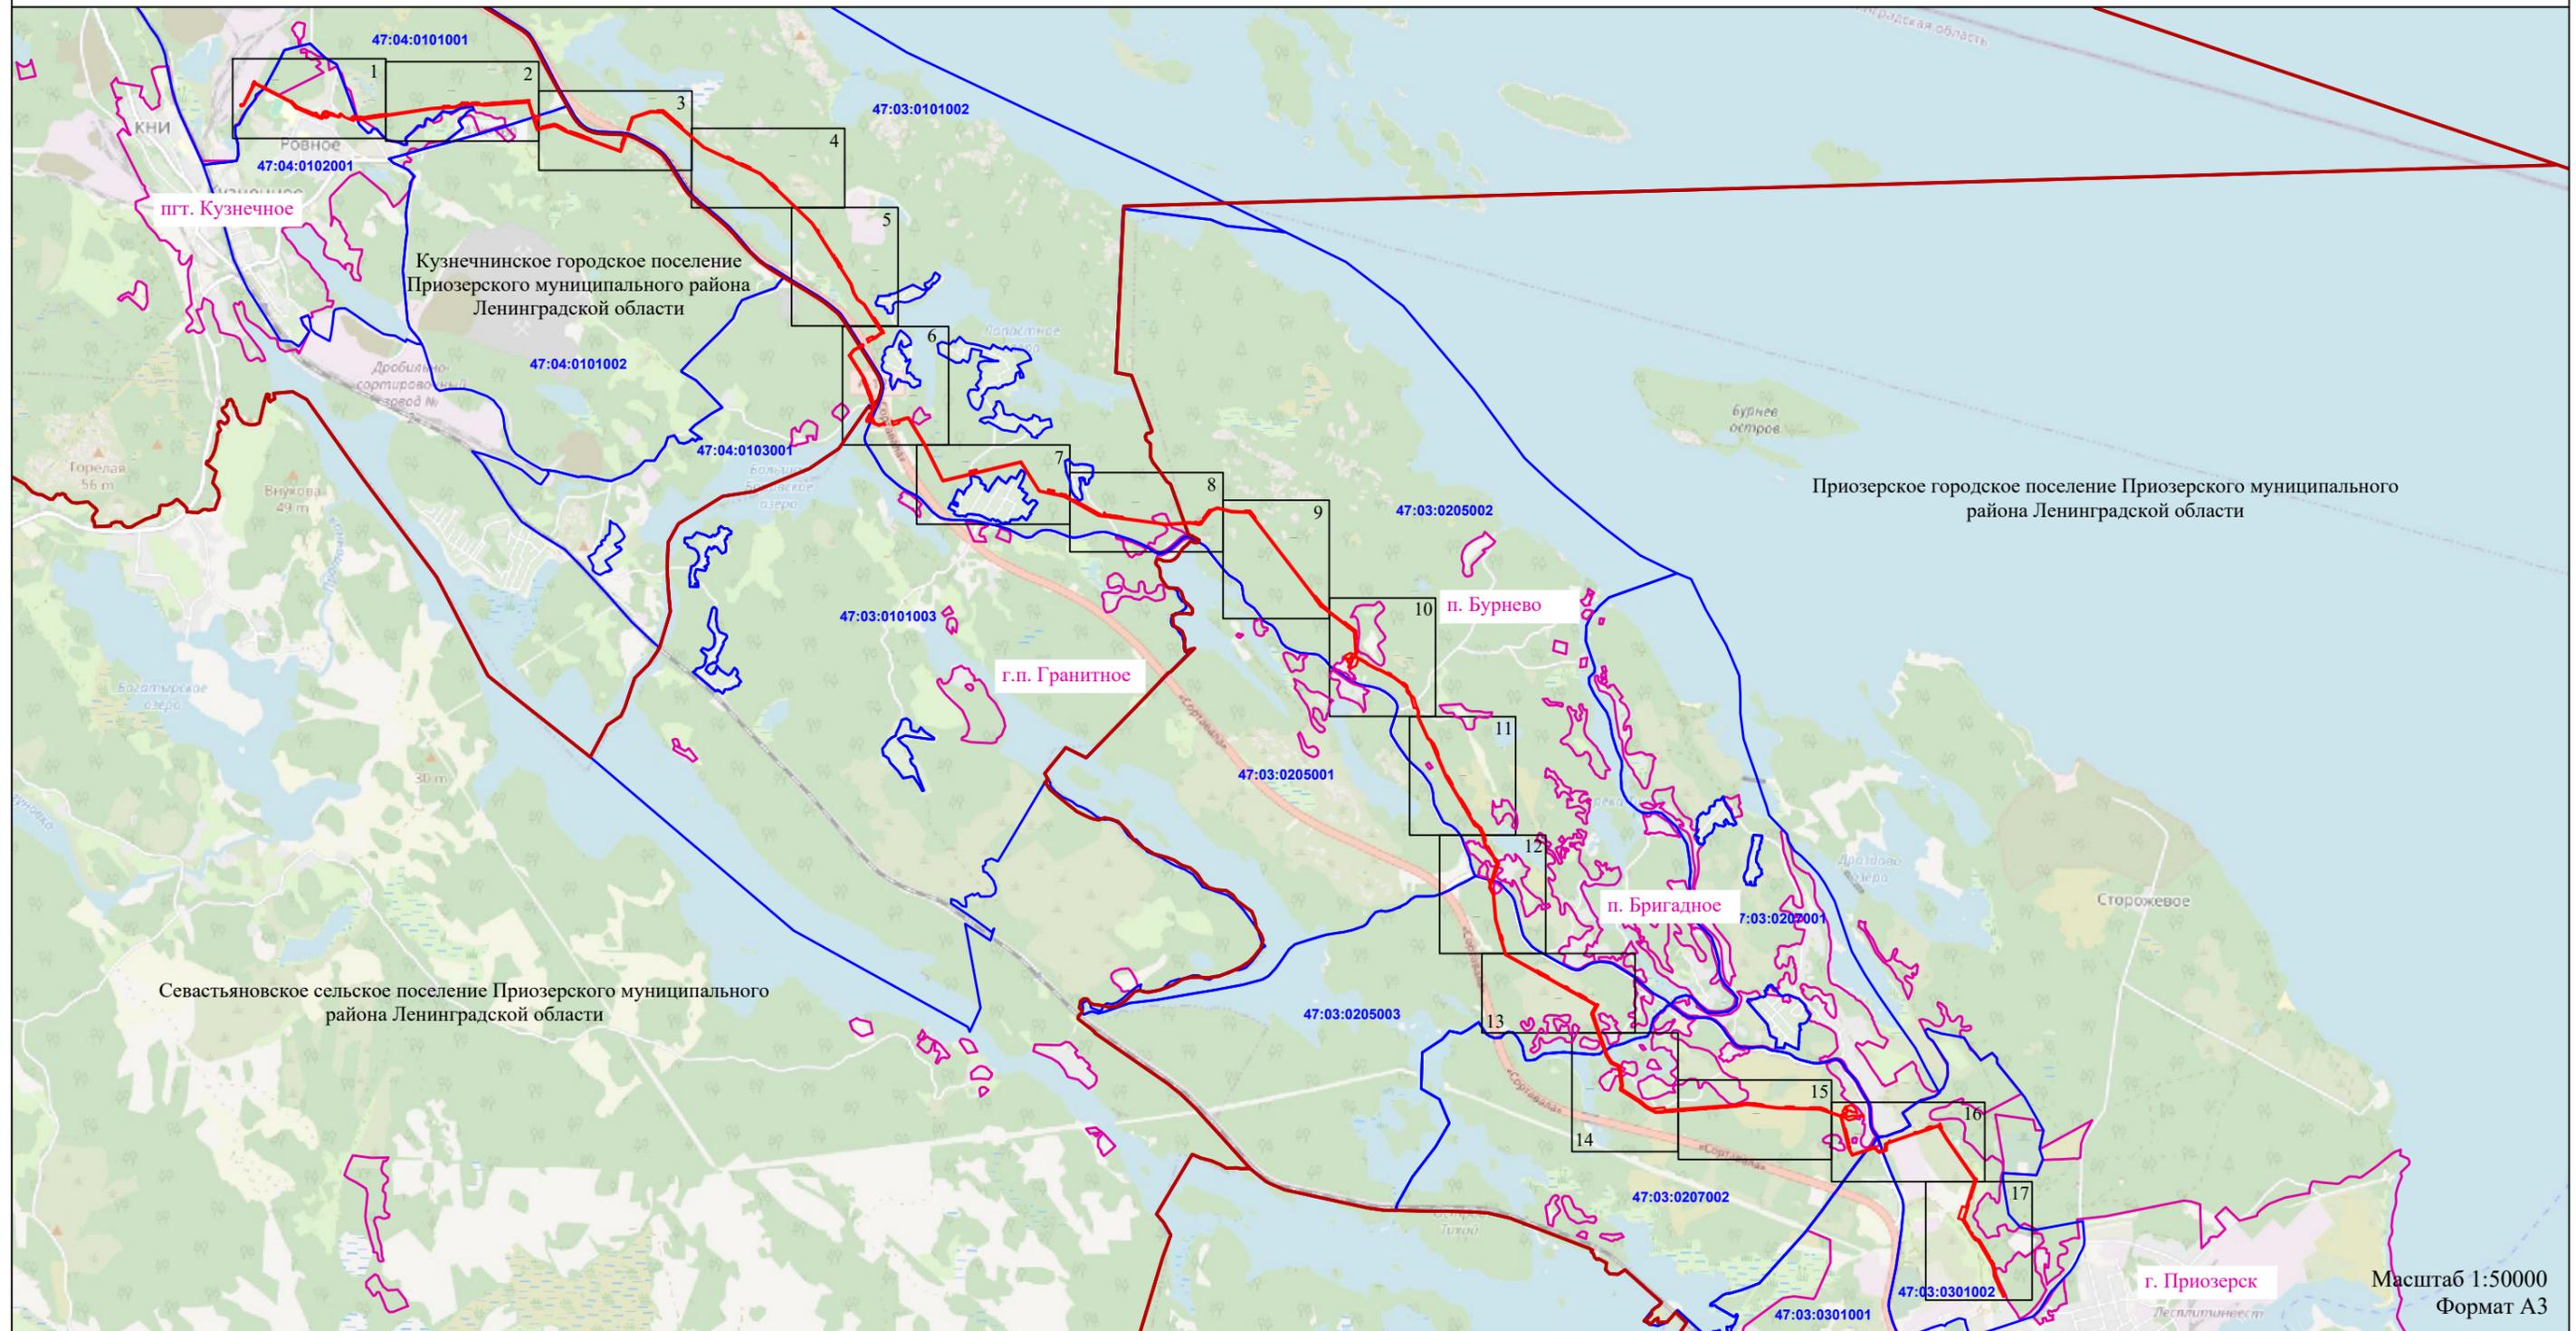

УСЛОВНЫЕ ОБОЗНАЧЕНИЯ:

— - проектная граница публичного сервитута

— - граница муниципального образования

47:04:0102001 - граница и номер кадастрового квартала по сведениям ЕГРН

— - граница населенного пункта

Масштаб 1:50000
Формат А3