


**Схема расположения границ публичного сервитута**  
**Линейный объект: " Наружный газопровод до границ земельного участка, расположенного по адресу: Ленинградская область, Приозерский р-н, д. Бережок, д. 17 (кад. ном. уч. 47:03:1108002:43) "**  
**Местоположение: Ленинградская область, Приозерский муниципальный район, Раздольевское сельское поселение**  
**Кадастровый номер земельного участка в отношении которого испрашивается публичный сервитут: 47:03:0000000:21767**  
**Зона с ОУ1 S= 199 кв.м.**

Приложение \_\_\_\_  
к постановлению администрации  
Приозерского муниципального района  
Ленинградской области  
от \_\_\_\_\_ 2024 г. № \_\_\_\_\_



Масштаб 1:4000

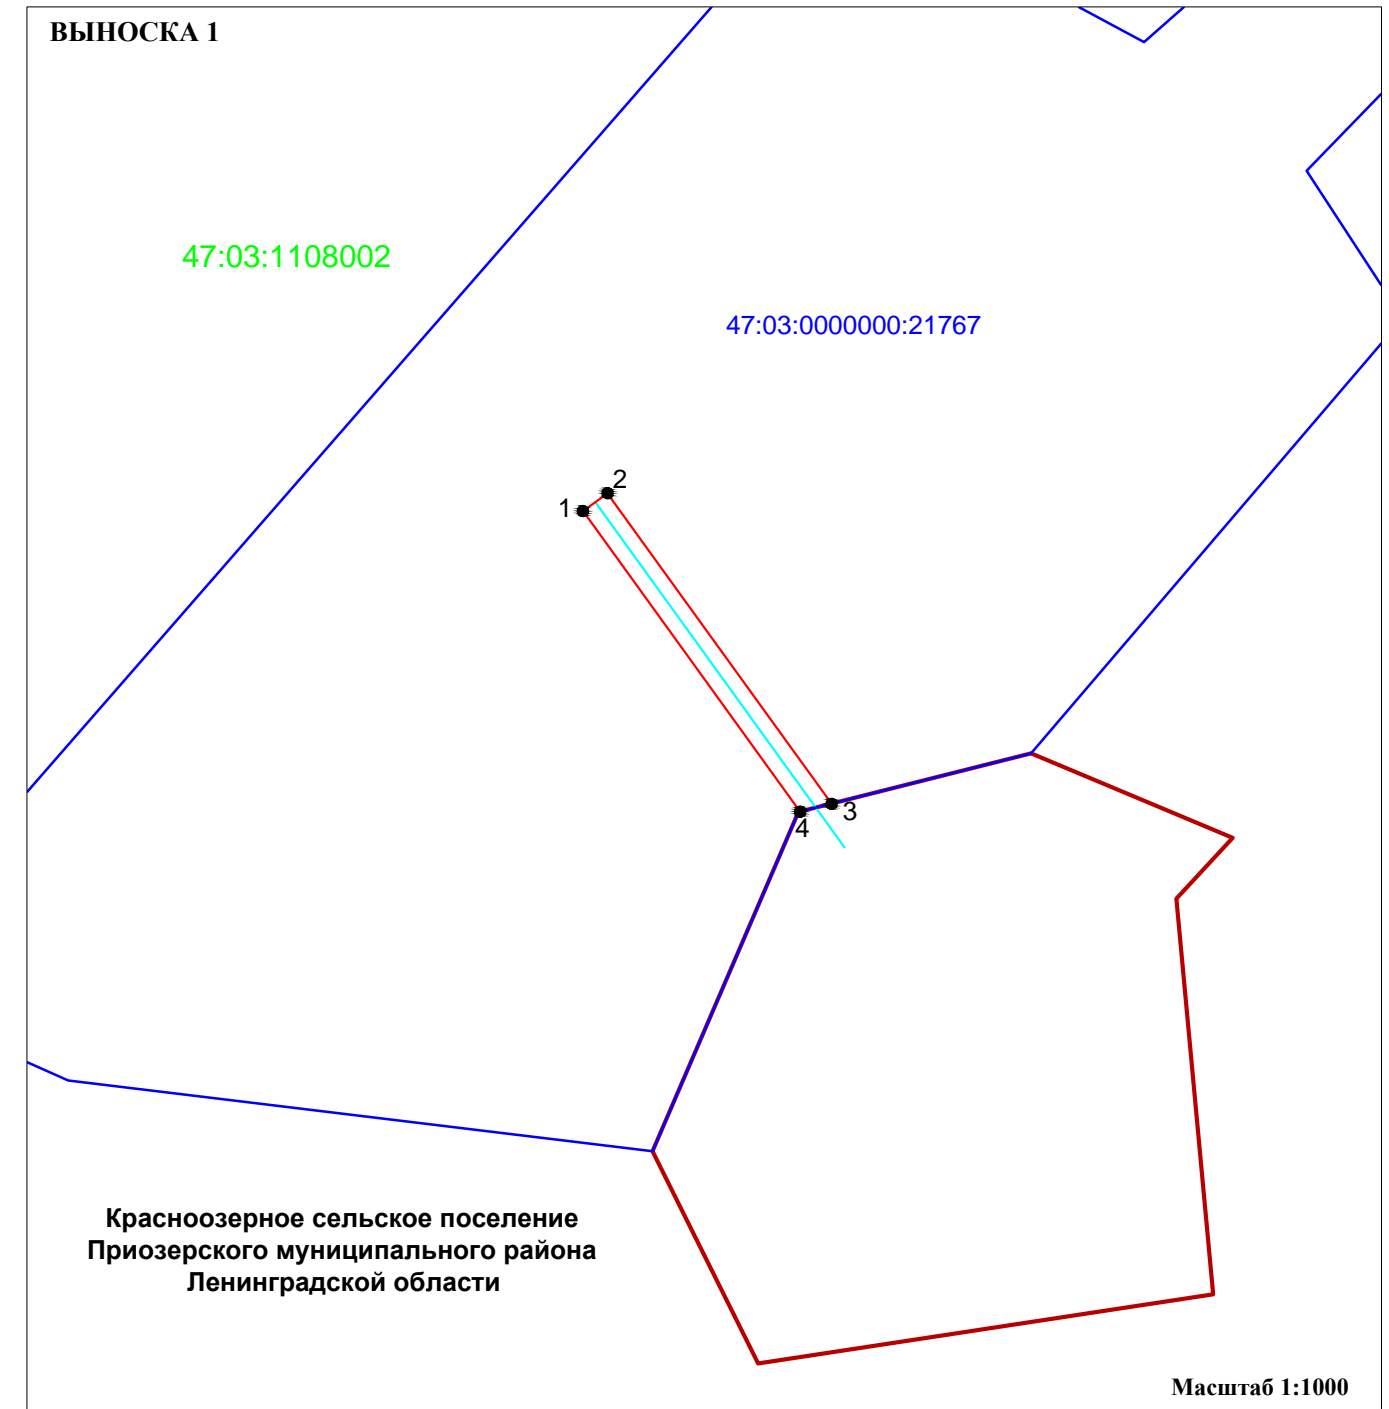

**Используемые условные знаки и обозначения:**

- - проектные границы публичного сервитута;
- - проектное местоположение линейного объекта (газопровода);
- - граница земельного участка, в отношении которого испрашивается публичный сервитут и сведения о котором содержатся в Едином государственном реестре недвижимости;
- - граница кадастрового квартала;
- - граница населенного пункта;
- 47:03:0000000:21767 - кадастровый номер земельного участка, в отношении которого испрашивается публичный сервитут
- 47:03:1108002 - номер кадастрового квартала;
- 1 - характерная точка границы публичного сервитута.