


Схема расположения земельного участка или земельных участков на кадастровом плане территории

Условный номер земельного участка	:3У1	
Система координат:	МСК 47 зона 2	
Площадь:	714 кв.м	
Обозначение характерных точек границ	Координаты, м	
	X	Y
1	559146,36	2207609,86
2	559153,33	2207627,33
3	559121,64	2207641,35
4	559113,46	2207619,13
5	559122,24	2207616,59
6	559139,71	2207613,03
7	559142,34	2207612,00

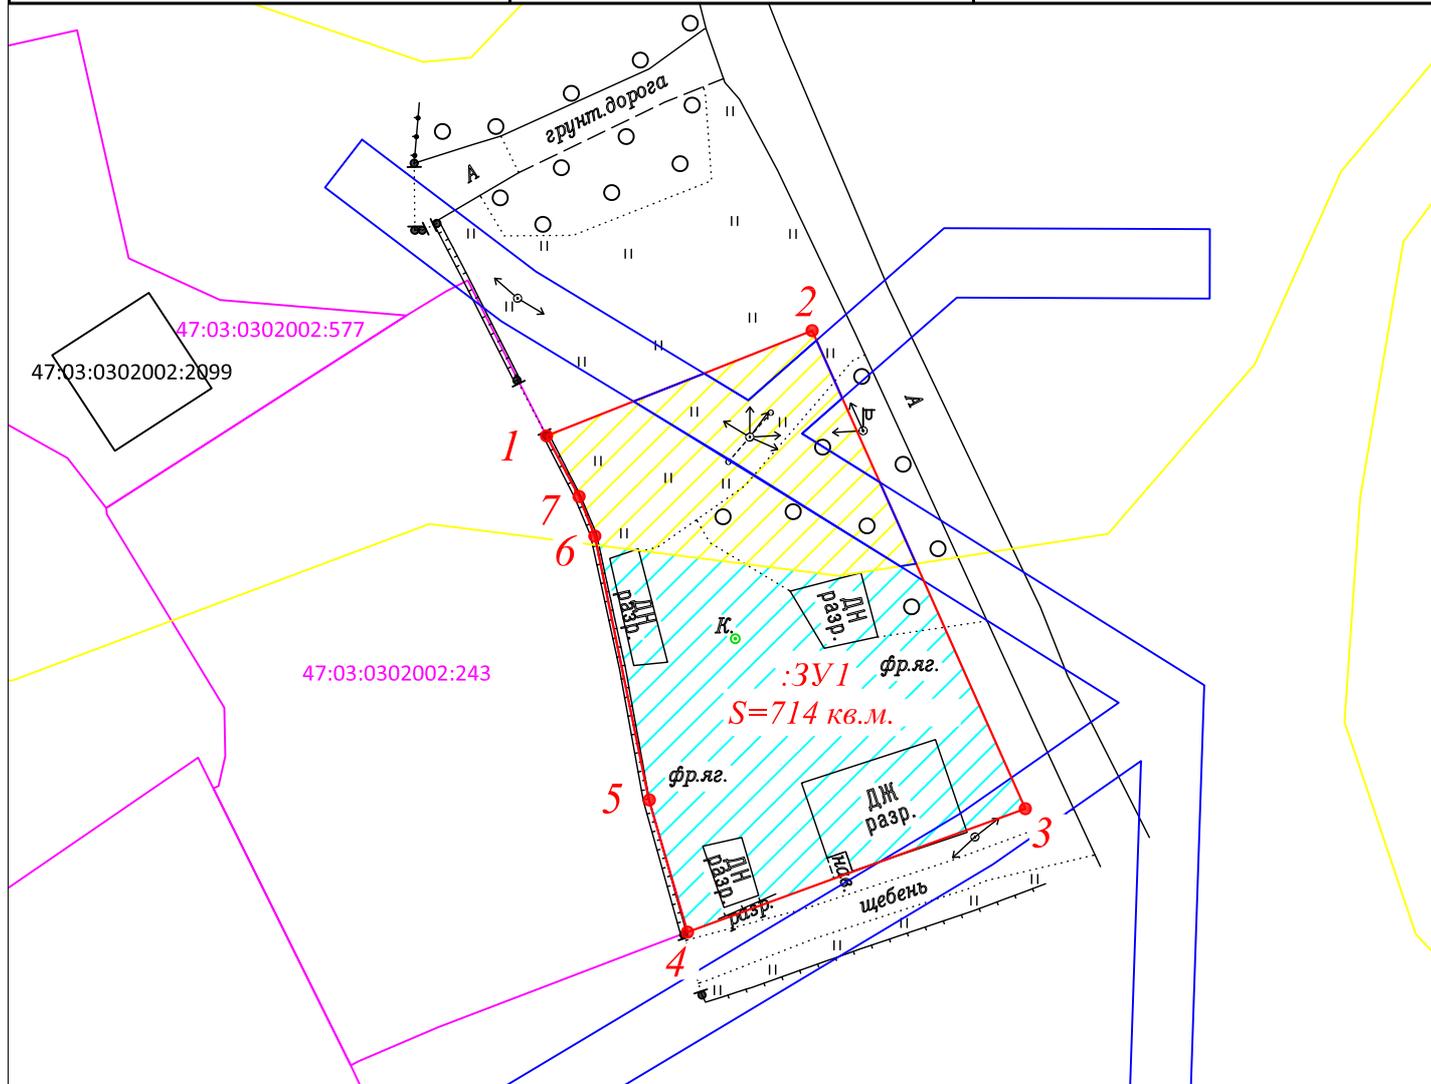

Масштаб 1:500

Условные обозначения:

- :3У1 - Граница образуемого земельного участка
- 47:03:0302002 - Граница и номер кадастрового квартала
- 47:03:0302002:243 - Зарегистрированные земельные участки по сведениям из ЕГРН
- 47:03-6.635 - Охранная зона объекта электросетевого хозяйства - ВЛ-0,4 кв от ТП-41 прот. 3,81 км

- 47:03-6.107 - Зона подтопления в отношении территории, прилегающей к реке Вуокса (Северный Рукав) в г. Приозерске Приозерского района Ленинградской области S на участке=471 кв.м.

- 47:03-6.186 - Зона затопления в отношении территорий, прилегающих к реке Вуокса (Северный Рукав) в г. Приозерске, затопляемых при половодьях и паводках однопроцентной обеспеченности (повторяемость один раз в 100 лет) S на участке=243 кв.м.