

Утверждена:


Постановлением администрации муниципального образования Приозерский муниципальный район Ленинградской области  
органов государственной власти или органов местного самоуправления, принявших решение об утверждении схемы

или подписавших соглашение о перераспределении земельных участков)

**СХЕМА РАСПОЛОЖЕНИЯ ЗЕМЕЛЬНОГО УЧАСТКА  
НА КАДАСТРОВИМ ПЛАНЕ ТЕРРИТОРИИ**

от 31.01.2023 г. N 307

Положительный номер земельного участка:	ЗУ1	
Площадь земельного участка:	747 кв.м	
Обозначение характерных точек границ	Координаты, м МСК 47(2)	
	Y	X
I	2	3
I	2193474.48	504241.55
2	2193488.35	504258.74
3	2193508.15	504241.13
4	2193487.42	504216.76
5	2193474.66	504227.85
6	2193481.30	504235.95

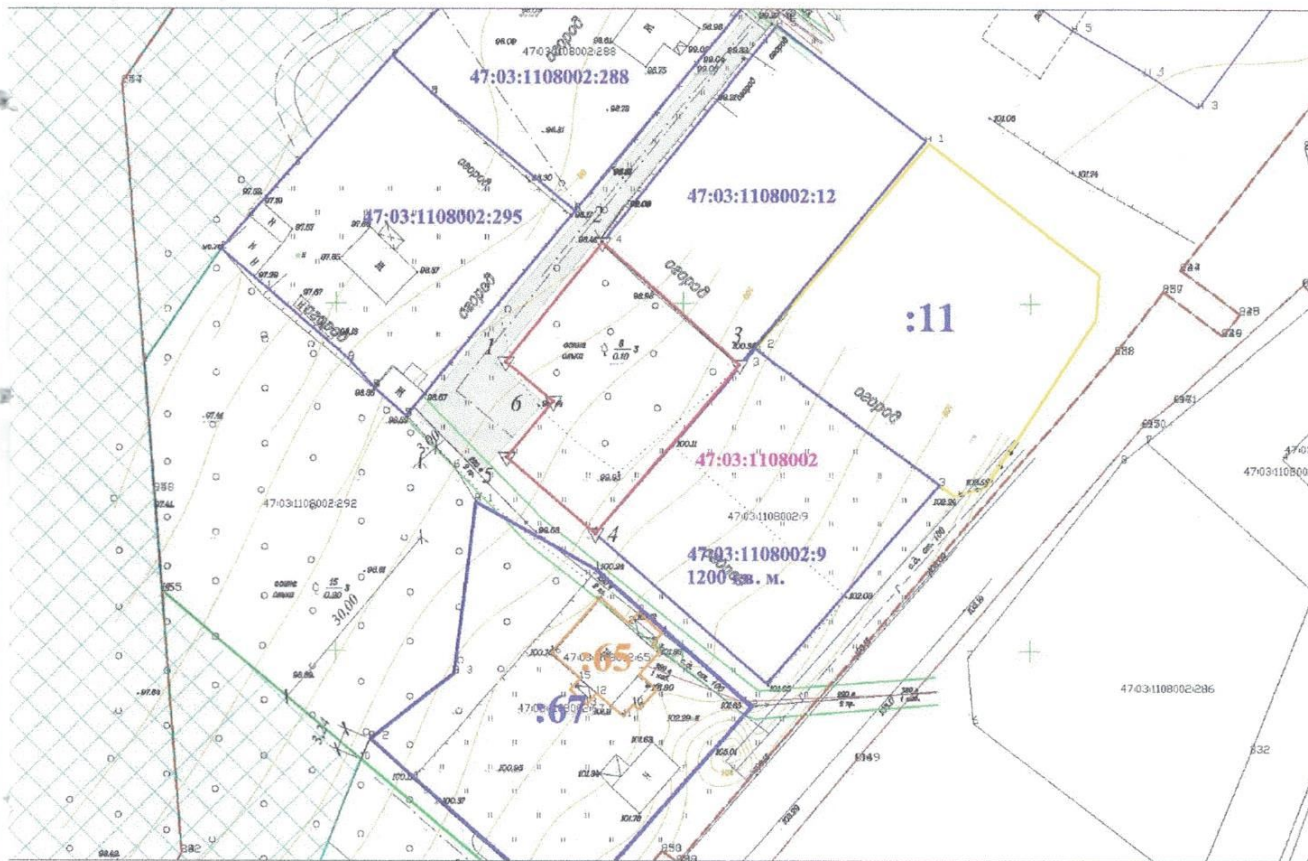

**УСЛОВНЫЕ ОБОЗНАЧЕНИЯ:**

граница земельного участка, образуемого путем перераспределения

Масштаб: 1:1000

1:1108002 - номер кадастрового квартала

1:1108002:9 - обозначение земельного участка, учтенного в ЕГРН

— — — — — граница кадастрового квартала

— — — — — существующая часть границы, имеющая в ЕГРН, сведения о которой достаточны для определения ее местоположения

— — — — — вновь образованная часть границы, сведения о которой позволяют однозначно определить ее местоположение на местности

● I — — — — — характерная точка границы, сведения о которой позволяют однозначно определить ее местоположение на местности

— — — — — подъезд к земельному участку

8