



**Администрация
Приозерского муниципального района
Ленинградской области**

ПОСТАНОВЛЕНИЕ

от 15 июля 2025 года № 2387

Об установлении публичного сервитута в целях складирования строительных и иных материалов, возведения некапитальных строений, сооружений (включая ограждения, бытовки, навесы) и размещения строительной техники, которые необходимы для обеспечения строительства линейного объекта системы газоснабжения местного значения «Газопровод межпоселковый от г. Приозерск к п. Бурнево, г.п. Кузнечное с отводом на п. Сторожевое Приозерского района Ленинградской области», ООО «Газпром газификация»

Рассмотрев ходатайство общества с ограниченной ответственностью «Газпром газификация» (ИНН 7813655197, ОГРН 1217800107744 (далее - ООО «Газпром газификация»)) об установлении публичного сервитута в отношении земельных участков, подготовленные в форме электронного документа сведения о границах территории, в отношении которой устанавливается публичный сервитут, включающие графическое описание местоположения границ публичного сервитута и перечень координат характерных точек этих границ в системе координат, установленной для ведения Единого государственного реестра недвижимости; документ, подтверждающий полномочия представителя заявителя, в соответствии с гл. V.7 Земельного кодекса Российской Федерации, руководствуясь административным регламентом по предоставлению муниципальной услуги «Установление публичного сервитута в отношении земельных участков и (или) земель, расположенных на территории Приозерского муниципального района Ленинградской области (государственная собственность на которые не разграничена), для их использования в целях, предусмотренных статьей 39.37 Земельного кодекса Российской Федерации», утвержденным постановлением администрации Приозерского муниципального района Ленинградской области от 31.07.2024 г. № 2382, Уставом Приозерского муниципального района Ленинградской области, администрация Приозерского муниципального района Ленинградской области ПОСТАНОВЛЯЕТ:

1. Установить публичный сервитут в целях, предусмотренных п. 2 ст. 39.37 Земельного кодекса Российской Федерации - в целях складирования строительных и иных материалов, возведения некапитальных строений, сооружений (включая ограждения, бытовки, навесы) и размещения строительной техники, которые необходимы для обеспечения строительства линейного объекта системы газоснабжения местного значения «Газопровод межпоселковый от г. Приозерск к п. Бурнево, г.п. Кузнечное с отводом на п.

Сторожевое Приозерского района Ленинградской области», согласно схеме расположения границ публичного сервитута (Приложение 1).

2. Сервитут устанавливается в отношении следующих земельных участков:

№ п/п	Кадастровый номер	Адрес или иное описание местоположения земельного участка
1.	47:03:0301002:645	Российская Федерация, Ленинградская область, Приозерский муниципальный район, город Приозерск
2.	47:03:0301002:642	Российская Федерация, Ленинградская область, Приозерский муниципальный район, Приозерское городское поселение, г. Приозерск, территория аэродрома
3.	47:03:0301002:646	Российская Федерация, Ленинградская область, Приозерский муниципальный район, Приозерское городское поселение, г. Приозерск
4.	47:03:0301002:643	Российская Федерация, Ленинградская область, Приозерский муниципальный район, Приозерское городское поселение, г. Приозерск, территория аэродрома
5.	47:03:0000000:2005 9	Ленинградская область, Приозерский район, Севастьяновское сельское поселение
6.	47:04:0000000:278	Ленинградская область, Приозерский муниципальный район, Кузнечинское городское поселение, автомобильная дорога общего пользования регионального значения «Подъезд к станции Кузнечное» учетный номер 41К-160
7.	47:04:0101001:15	Ленинградская область, Приозерский район, МО "Кузнечное", пгт. Кузнечное
8.	47:00:0000000:1	Ленинградская область, Приозерский район, Всеволожский район, Выборгский район, Приозерское лесничество, участковые лесничества: Антикайненское кв. 1-187, Приозерское кв. 1-185, Вуоксинское кв. 1-243, Куйбышевское кв. 1-163, Коммунарское кв. 1-107, Некрасовское кв. 1-92, Громовское кв. 1-206, Джатиевское кв. 1-182, Ладожское кв. 1-104, Мичуринское северное кв. 1-89, Яблоневское кв. 1-97, Приозерское южное кв. 1-49, Ладожское южное кв. 1-62, Денисовское кв. 1-57, Сосновское кв. 1-31, 32(ч), 33(ч), 35-39, 40(ч), 42(ч), 43-49, 51-56, 57(ч), 58-85, 86(ч), 87-124, 125(ч), 126-153, Кривковское кв. 1-98, 99(ч), 100(ч), 101-103, Борисовское кв. 1-121, Мичуринское кв. 1-88, 89(ч), 90-165, Кучеровское кв. 1-166, Ройкинское кв. 1-123, Агалатовское кв. 1-60, 62-68, 70-99, Кавголовское кв. 1-94, 95-96(ч), 97-105, 106(ч), 107-142, Ореховское кв. 1-12, 14-21, 24-32, 34-74, 81-85, Верховинское кв. 13, 22, 23, 33, 142-182, 184-187, Лемболовское кв. 75-80, 86-141, Гарболовское кв. 188-208, 209(ч), 210-224, 225(ч), 226-238, 239(ч), 240-246, 249-254, Меднозаводское кв. 1-82, 83(ч), 84-86, 87-89(ч), 90-94, 95(ч), 96-98, Осинорощинское кв. 1-133, 134(ч), 135-136, 137(ч), Ларионовское кв. 1-120
9.	47:03:0301002	Ленинградская область, Приозерский муниципальный район
10.	47:03:0301001	Ленинградская область, Приозерский муниципальный район
11.	47:03:0207002	Ленинградская область, Приозерский муниципальный район
12.	47:03:0205002	Ленинградская область, Приозерский муниципальный район
13.	47:03:0101002	Ленинградская область, Приозерский муниципальный район
14.	47:04:0101001	Ленинградская область, Приозерский муниципальный район

15.	47:04:0102001	Ленинградская область, Приозерский муниципальный район
16.	47:03:0101003	Ленинградская область, Приозерский муниципальный район
17.	47:03:0101001	Ленинградская область, Приозерский муниципальный район

3. Установить срок публичного сервитута – 3 (три) года.

3.1. Установить срок, в течение которого использование земельных участков (их частей) и (или) расположенных на них объектов недвижимого имущества в соответствии с их разрешенным использованием будет невозможно или существенно затруднено в связи с осуществлением сервитута - 12 (двенадцать) месяцев.

4. Реквизиты решений об утверждении документов или реквизиты документов, предусмотренных п. 2 ст. 39.41 Земельного кодекса РФ, в случае, если решение об установлении сервитута публичного сервитута принималось в соответствии с указанными документами:

- Программа развития газоснабжения и газификации ленинградской области на период 2021-2025 годы;

- Проектная документация Раздел 4. Проект организации строительства 5818.090.П.00.0315-ПОС.

4.1. Реквизиты нормативных актов, определяющих порядок установления зон с особыми условиями использования территорий и содержание ограничений прав на земельные участки в границах таких зон в случае, если публичный сервитут устанавливается в целях размещения инженерного сооружения, требующего установления зон с особыми условиями использования территорий:

- Постановление Правительства РФ от 20.11.2000 № 878 «Об утверждении Правил охраны газораспределительных сетей».

5. Порядок расчета и внесения платы за публичный сервитут в отношении земель или земельных участков, находящихся в государственной или муниципальной собственности и не предоставленных гражданам или юридическим лицам и не обремененных правами третьих лиц, устанавливается в размере 0,01 процента кадастровой стоимости таких земельных участков за каждый год использования этих земельных участков и вносится обладателем публичного сервитута единовременным платежом не позднее шести месяцев со дня принятия решения об установлении публичного сервитута, в соответствии с п. 4 ст. 39.46 Земельного кодекса Российской Федерации и приказа Минэкономразвития России от 04.06.2019 г. № 321 «Об утверждении методических рекомендаций по определению платы за публичный сервитут в отношении земельных участков, находящихся в частной собственности или находящихся в государственной или муниципальной собственности и предоставленных гражданам или юридическим лицам».

6. График проведения работ при осуществлении деятельности, для обеспечения которой устанавливается публичный сервитут, в отношении земель или земельных участков, находящихся в государственной или муниципальной собственности и не предоставленных гражданам или юридическим лицам осуществляется согласно приложения № 2.

7. Отделу по архитектуре Управления по градостроительству, землепользованию и муниципальному имуществу администрации Приозерского муниципального района Ленинградской области:

7.1. Разместить решение об установлении публичного сервитута на официальном сайте администрации Приозерского муниципального района Ленинградской области в информационно-телекоммуникационной сети «Интернет»;

7.2. Направить копию настоящего постановления об установлении публичного сервитута в орган регистрации прав;

8. Установить обязанность ООО «Газпром газификация»:

8.1. Согласовать проектную документацию с организациями, эксплуатирующими существующие инженерные сети, в том числе сети наружного освещения, автомобильные дороги, водопроводные сети.

8.2. Выполнить предусмотренные ст. 39.35 Земельного Кодекса Российской Федерации требования в случае, если использование земельного участка привело к порче или уничтожению плодородного слоя почвы в границах данного земельного участка.

8.3. Вырубку зелёных насаждений оформить в установленном порядке с внесением восстановительной стоимости в местный бюджет.

8.4. Восстановить дорожные покрытия, в случае их нарушения.

8.5. Рекультивацию по окончании строительства газопровода осуществить в соответствии с проектом рекультивации согласно требованиям установленных Постановлением Правительства РФ от 10.07.2018 № 800 «О проведении рекультивации и консервации земель».

9. Публичный сервитут считается установленным со дня внесения сведений о нем в Единый государственный реестр недвижимости.

10. Контроль за исполнением настоящего постановления оставляю за собой.

11. Настоящее постановление может быть обжаловано в установленном законом порядке.

Глава администрации

А.Н. Соклаков



Согласовано:
Тюрина Ю.В.
Витрук П.А.
Клычков В.В.
Исп. Дорина В.И. (36-506)

Разослано: дело-1, отдел по архитектуре – 3 (1 экз. с подлинной подписью), Роскадастр – 1, Приозерское г.п. -1, Кузнеченское с.п. -1.

ОПИСАНИЕ МЕСТОПОЛОЖЕНИЯ ГРАНИЦ

Публичного сервитута в отношении земель и земельных участков в целях складирования строительных и иных материалов, возведения некапитальных строений, сооружений (включая ограждения, бытовки, навесы) и размещения строительной техники, которые необходимы для обеспечения строительства линейного объекта системы газоснабжения местного значения «Газопровод межпоселковый от г. Приозерск к п. Бурнево, г.п. Кузнечное с отводом на п. Сторожевое Приозерского района Ленинградской области»

(наименование объекта, местоположение границ которого описано (далее - объект))

Раздел 1

Сведения об объекте

№ п/п	Характеристики объекта	Описание характеристик
1	2	3
1.	Местоположение объекта	Ленинградская область, Приозерский муниципальный район
2.	Площадь объекта +/- величина погрешности определения площади (Р +/- Дельта Р)	222643 +/- 165 м ²
3.	Иные характеристики объекта	Публичный сервитут в отношении земель и земельных участков в целях складирования строительных и иных материалов, возведения некапитальных строений, сооружений (включая ограждения, бытовки, навесы) и размещения строительной техники, которые необходимы для обеспечения строительства линейного объекта системы газоснабжения местного значения «Газопровод межпоселковый от г. Приозерск к п. Бурнево, г.п. Кузнечное с отводом на п. Сторожевое Приозерского района Ленинградской области», сроком на 3 года; в пользу ООО «Газпром газификация» ИНН 7813655197, ОГРН 1217800107744, юридический адрес и фактический адрес: 194044, Санкт-Петербург, вн. тер. г. Муниципальный округ Сампсониевское, Большой Сампсониевский проспект, д. 60, литера А Телефон: +7 (812) 613-33-00. Адрес электронной почты: info@eoggazprom.ru

Раздел 2					
Сведения о местоположении границ объекта					
1. Система координат МСК-47, зона 2					
2. Сведения о характерных точках границ объекта					
Обозначение характерных точек границ	Координаты, м		Метод определения координат характерной точки	Средняя квадратическая погрешность положения характерной точки (Mt), м	Описание обозначения точки на местности (при наличии)
	X	Y			
1	2	3	4	5	6
Контур 1					
1	569210.84	2191969.72	Аналитический метод	0.10	-
2	569209.47	2191972.39	Аналитический метод	0.10	-
3	569204.13	2191969.65	Аналитический метод	0.10	-
4	569203.60	2191970.69	Аналитический метод	0.10	-
5	569203.13	2191970.45	Аналитический метод	0.10	-
6	569200.40	2191975.79	Аналитический метод	0.10	-
7	569200.86	2191976.02	Аналитический метод	0.10	-
8	569198.57	2191980.48	Аналитический метод	0.10	-
9	569328.66	2192047.30	Аналитический метод	0.10	-
10	569330.51	2192048.13	Аналитический метод	0.10	-
11	569340.06	2192052.03	Аналитический метод	0.10	-
12	569356.64	2192060.54	Аналитический метод	0.10	-
13	569382.94	2192074.05	Аналитический метод	0.10	-
14	569379.30	2192081.12	Аналитический метод	0.10	-
15	569378.24	2192081.00	Аналитический метод	0.10	-
16	569343.86	2192147.94	Аналитический метод	0.10	-
17	569344.75	2192148.41	Аналитический метод	0.10	-
18	569339.38	2192158.86	Аналитический метод	0.10	-
19	569338.49	2192158.41	Аналитический метод	0.10	-
20	569235.94	2192358.10	Аналитический метод	0.10	-
21	569235.81	2192360.17	Аналитический метод	0.10	-
22	569188.41	2192403.23	Аналитический метод	0.10	-
23	569129.69	2192539.41	Аналитический метод	0.10	-
24	569135.83	2192556.82	Аналитический метод	0.10	-
25	569121.04	2192566.53	Аналитический метод	0.10	-
26	569105.18	2192599.10	Аналитический метод	0.10	-
27	569143.84	2192617.92	Аналитический метод	0.10	-
28	569142.32	2192628.09	Аналитический метод	0.10	-
29	569141.59	2192627.37	Аналитический метод	0.10	-
30	569140.80	2192626.74	Аналитический метод	0.10	-
31	569139.94	2192626.19	Аналитический метод	0.10	-
32	569139.04	2192625.73	Аналитический метод	0.10	-
33	569138.09	2192625.36	Аналитический метод	0.10	-
34	569129.07	2192622.38	Аналитический метод	0.10	-
35	569128.17	2192622.13	Аналитический метод	0.10	-
36	569127.25	2192621.97	Аналитический метод	0.10	-
37	569126.32	2192621.89	Аналитический метод	0.10	-

38	569125.38	2192621.90	Аналитический метод	0.10	-
39	569124.45	2192621.99	Аналитический метод	0.10	-
40	569123.54	2192622.17	Аналитический метод	0.10	-
41	569123.35	2192622.08	Аналитический метод	0.10	-
42	569123.30	2192622.24	Аналитический метод	0.10	-
43	569123.28	2192622.18	Аналитический метод	0.10	-
44	569122.26	2192622.58	Аналитический метод	0.10	-
45	569121.27	2192623.04	Аналитический метод	0.10	-
46	569120.33	2192623.60	Аналитический метод	0.10	-
47	569119.46	2192624.26	Аналитический метод	0.10	-
48	569118.66	2192625.02	Аналитический метод	0.10	-
49	569117.96	2192625.85	Аналитический метод	0.10	-
50	569117.35	2192626.76	Аналитический метод	0.10	-
51	569116.84	2192627.73	Аналитический метод	0.10	-
52	569116.44	2192628.75	Аналитический метод	0.10	-
53	569115.01	2192633.07	Аналитический метод	0.10	-
54	569114.74	2192634.08	Аналитический метод	0.10	-
55	569114.57	2192635.11	Аналитический метод	0.10	-
56	569114.51	2192636.16	Аналитический метод	0.10	-
57	569114.56	2192637.20	Аналитический метод	0.10	-
58	569114.72	2192638.24	Аналитический метод	0.10	-
59	569114.99	2192639.25	Аналитический метод	0.10	-
60	569115.36	2192640.23	Аналитический метод	0.10	-
61	569115.83	2192641.16	Аналитический метод	0.10	-
62	569116.40	2192642.04	Аналитический метод	0.10	-
63	569117.05	2192642.86	Аналитический метод	0.10	-
64	569117.79	2192643.60	Аналитический метод	0.10	-
65	569118.60	2192644.27	Аналитический метод	0.10	-
66	569119.47	2192644.84	Аналитический метод	0.10	-
67	569120.40	2192645.32	Аналитический метод	0.10	-
68	569121.38	2192645.70	Аналитический метод	0.10	-
69	569130.40	2192648.67	Аналитический метод	0.10	-
70	569131.42	2192648.95	Аналитический метод	0.10	-
71	569132.47	2192649.12	Аналитический метод	0.10	-
72	569133.52	2192649.18	Аналитический метод	0.10	-
73	569134.58	2192649.12	Аналитический метод	0.10	-
74	569135.62	2192648.96	Аналитический метод	0.10	-
75	569136.64	2192648.68	Аналитический метод	0.10	-
76	569137.63	2192648.30	Аналитический метод	0.10	-
77	569138.57	2192647.82	Аналитический метод	0.10	-
78	569139.46	2192647.24	Аналитический метод	0.10	-
79	569138.95	2192650.60	Аналитический метод	0.10	-
80	569133.85	2192684.72	Аналитический метод	0.10	-
81	569126.47	2192707.31	Аналитический метод	0.10	-
82	569123.62	2192712.84	Аналитический метод	0.10	-
83	569117.00	2192733.13	Аналитический метод	0.10	-
84	569124.13	2192742.34	Аналитический метод	0.10	-
85	569124.92	2192741.73	Аналитический метод	0.10	-
86	569127.23	2192744.71	Аналитический метод	0.10	-
87	569119.81	2192750.46	Аналитический метод	0.10	-
88	569119.42	2192750.95	Аналитический метод	0.10	-

89	569106.96	2192734.87	Аналитический метод	0.10	-
90	569124.08	2192682.41	Аналитический метод	0.10	-
91	569127.69	2192658.31	Аналитический метод	0.10	-
92	569110.06	2192652.49	Аналитический метод	0.10	-
93	569103.04	2192637.48	Аналитический метод	0.10	-
94	569111.12	2192613.11	Аналитический метод	0.10	-
95	569096.07	2192605.79	Аналитический метод	0.10	-
96	569096.77	2192604.06	Аналитический метод	0.10	-
97	569102.89	2192588.47	Аналитический метод	0.10	-
98	569099.83	2192587.25	Аналитический метод	0.10	-
99	569113.25	2192559.68	Аналитический метод	0.10	-
100	569118.78	2192555.77	Аналитический метод	0.10	-
101	569119.27	2192554.48	Аналитический метод	0.10	-
102	569119.36	2192554.51	Аналитический метод	0.10	-
103	569122.05	2192547.40	Аналитический метод	0.10	-
104	569118.96	2192539.05	Аналитический метод	0.10	-
105	569180.13	2192397.19	Аналитический метод	0.10	-
106	569220.80	2192361.65	Аналитический метод	0.10	-
107	569227.59	2192353.73	Аналитический метод	0.10	-
108	569250.79	2192305.37	Аналитический метод	0.10	-
109	569252.21	2192306.04	Аналитический метод	0.10	-
110	569277.88	2192256.63	Аналитический метод	0.10	-
111	569300.06	2192213.39	Аналитический метод	0.10	-
112	569318.01	2192178.58	Аналитический метод	0.10	-
113	569319.77	2192179.41	Аналитический метод	0.10	-
114	569324.64	2192169.10	Аналитический метод	0.10	-
115	569323.25	2192168.38	Аналитический метод	0.10	-
116	569367.25	2192082.70	Аналитический метод	0.10	-
117	569369.47	2192078.37	Аналитический метод	0.10	-
118	569203.80	2191993.29	Аналитический метод	0.10	-
119	569194.25	2191973.30	Аналитический метод	0.10	-
120	569199.44	2191963.87	Аналитический метод	0.10	-
1	569210.84	2191969.72	Аналитический метод	0.10	-
Контур 2					
121	569389.67	2192071.88	Аналитический метод	0.10	-
122	569384.99	2192080.99	Аналитический метод	0.10	-
123	569383.90	2192080.92	Аналитический метод	0.10	-
124	569388.32	2192072.32	Аналитический метод	0.10	-
125	569359.48	2192057.51	Аналитический метод	0.10	-
126	569363.01	2192058.19	Аналитический метод	0.10	-
121	569389.67	2192071.88	Аналитический метод	0.10	-
Контур 3					
127	569349.15	2192150.78	Аналитический метод	0.10	-
128	569343.61	2192161.57	Аналитический метод	0.10	-
129	569342.83	2192160.90	Аналитический метод	0.10	-
130	569348.28	2192150.28	Аналитический метод	0.10	-
127	569349.15	2192150.78	Аналитический метод	0.10	-
Контур 4					
131	569234.17	2192367.07	Аналитический метод	0.10	-
132	569233.38	2192369.14	Аналитический метод	0.10	-
133	569192.58	2192406.20	Аналитический метод	0.10	-

134	569166.95	2192465.64	Аналитический метод	0.10	-
135	569166.74	2192476.07	Аналитический метод	0.10	-
136	569140.50	2192536.73	Аналитический метод	0.10	-
137	569141.84	2192558.85	Аналитический метод	0.10	-
138	569124.93	2192569.96	Аналитический метод	0.10	-
139	569111.86	2192596.79	Аналитический метод	0.10	-
140	569149.32	2192615.03	Аналитический метод	0.10	-
141	569156.93	2192631.23	Аналитический метод	0.10	-
142	569150.50	2192652.10	Аналитический метод	0.10	-
143	569143.09	2192656.75	Аналитический метод	0.10	-
144	569138.73	2192685.88	Аналитический метод	0.10	-
145	569136.93	2192691.39	Аналитический метод	0.10	-
146	569135.69	2192691.95	Аналитический метод	0.10	-
147	569137.75	2192685.64	Аналитический метод	0.10	-
148	569142.91	2192651.19	Аналитический метод	0.10	-
149	569148.23	2192615.61	Аналитический метод	0.10	-
150	569110.53	2192597.25	Аналитический метод	0.10	-
151	569124.15	2192569.27	Аналитический метод	0.10	-
152	569140.64	2192558.45	Аналитический метод	0.10	-
153	569133.98	2192539.56	Аналитический метод	0.10	-
154	569191.74	2192405.61	Аналитический метод	0.10	-
131	569234.17	2192367.07	Аналитический метод	0.10	-
Контур 5					
155	569128.88	2192738.67	Аналитический метод	0.10	-
156	569131.19	2192741.66	Аналитический метод	0.10	-
157	569131.10	2192741.72	Аналитический метод	0.10	-
158	569130.40	2192742.26	Аналитический метод	0.10	-
159	569128.09	2192739.28	Аналитический метод	0.10	-
155	569128.88	2192738.67	Аналитический метод	0.10	-
Контур 6					
160	569132.43	2192751.42	Аналитический метод	0.10	-
161	569133.52	2192752.82	Аналитический метод	0.10	-
162	569132.80	2192753.53	Аналитический метод	0.10	-
163	569134.11	2192755.23	Аналитический метод	0.10	-
164	569132.71	2192756.31	Аналитический метод	0.10	-
165	569108.30	2192783.93	Аналитический метод	0.10	-
166	569094.19	2192815.60	Аналитический метод	0.10	-
167	569088.95	2192831.28	Аналитический метод	0.10	-
168	569084.46	2192841.78	Аналитический метод	0.10	-
169	569104.94	2192850.54	Аналитический метод	0.10	-
170	569095.50	2192893.79	Аналитический метод	0.10	-
171	569180.98	2193458.74	Аналитический метод	0.10	-
172	569193.84	2193649.30	Аналитический метод	0.10	-
173	569215.11	2193696.41	Аналитический метод	0.10	-
174	569215.41	2193833.21	Аналитический метод	0.10	-
175	569208.72	2193869.80	Аналитический метод	0.10	-
176	569232.23	2194218.26	Аналитический метод	0.10	-
177	569233.69	2194222.89	Аналитический метод	0.10	-
178	569124.07	2194257.22	Аналитический метод	0.10	-
179	569124.51	2194258.13	Аналитический метод	0.10	-
180	569122.78	2194258.68	Аналитический метод	0.10	-

181	569119.87	2194249.10	Аналитический метод	0.10	-
182	569223.11	2194216.77	Аналитический метод	0.10	-
183	569199.66	2193869.28	Аналитический метод	0.10	-
184	569206.41	2193832.40	Аналитический метод	0.10	-
185	569206.40	2193827.06	Аналитический метод	0.10	-
186	569204.77	2193814.07	Аналитический метод	0.10	-
187	569206.34	2193802.75	Аналитический метод	0.10	-
188	569206.19	2193733.39	Аналитический метод	0.10	-
189	569204.83	2193724.10	Аналитический метод	0.10	-
190	569206.14	2193711.80	Аналитический метод	0.10	-
191	569206.11	2193698.35	Аналитический метод	0.10	-
192	569184.97	2193651.52	Аналитический метод	0.10	-
193	569172.02	2193459.71	Аналитический метод	0.10	-
194	569086.35	2192893.50	Аналитический метод	0.10	-
195	569087.40	2192888.69	Аналитический метод	0.10	-
196	569098.98	2192859.47	Аналитический метод	0.10	-
197	569079.84	2192851.59	Аналитический метод	0.10	-
198	569107.79	2192780.68	Аналитический метод	0.10	-
199	569125.47	2192756.19	Аналитический метод	0.10	-
160	569132.43	2192751.42	Аналитический метод	0.10	-
Контур 7					
200	569136.56	2192748.58	Аналитический метод	0.10	-
201	569137.12	2192749.31	Аналитический метод	0.10	-
202	569136.40	2192750.02	Аналитический метод	0.10	-
203	569135.73	2192749.15	Аналитический метод	0.10	-
200	569136.56	2192748.58	Аналитический метод	0.10	-
Контур 8					
204	569099.79	2192817.78	Аналитический метод	0.10	-
205	569097.79	2192826.30	Аналитический метод	0.10	-
206	569095.06	2192832.47	Аналитический метод	0.10	-
207	569103.95	2192835.65	Аналитический метод	0.10	-
208	569112.70	2192838.98	Аналитический метод	0.10	-
209	569119.73	2192850.80	Аналитический метод	0.10	-
210	569118.09	2192861.88	Аналитический метод	0.10	-
211	569111.56	2192896.34	Аналитический метод	0.10	-
212	569112.18	2192902.18	Аналитический метод	0.10	-
213	569112.31	2192903.87	Аналитический метод	0.10	-
214	569112.25	2192909.21	Аналитический метод	0.10	-
215	569106.55	2192926.73	Аналитический метод	0.10	-
216	569101.59	2192893.99	Аналитический метод	0.10	-
217	569111.86	2192846.98	Аналитический метод	0.10	-
218	569092.34	2192838.62	Аналитический метод	0.10	-
219	569094.57	2192833.41	Аналитический метод	0.10	-
204	569099.79	2192817.78	Аналитический метод	0.10	-
Контур 9					
220	569106.82	2192928.50	Аналитический метод	0.10	-
221	569111.34	2192945.42	Аналитический метод	0.10	-
222	569122.67	2193012.22	Аналитический метод	0.10	-
223	569129.79	2193067.66	Аналитический метод	0.10	-
224	569134.82	2193113.54	Аналитический метод	0.10	-
220	569106.82	2192928.50	Аналитический метод	0.10	-

Контур 10					
225	569193.08	2193548.93	Аналитический метод	0.10	-
226	569194.84	2193553.66	Аналитический метод	0.10	-
227	569198.04	2193584.55	Аналитический метод	0.10	-
228	569196.60	2193601.14	Аналитический метод	0.10	-
225	569193.08	2193548.93	Аналитический метод	0.10	-
Контур 11					
229	569221.10	2193695.11	Аналитический метод	0.10	-
230	569222.59	2193721.04	Аналитический метод	0.10	-
231	569221.22	2193748.11	Аналитический метод	0.10	-
229	569221.10	2193695.11	Аналитический метод	0.10	-
Контур 12					
232	569221.29	2193777.21	Аналитический метод	0.10	-
233	569225.56	2193815.06	Аналитический метод	0.10	-
234	569221.41	2193833.75	Аналитический метод	0.10	-
232	569221.29	2193777.21	Аналитический метод	0.10	-
Контур 13					
235	569214.76	2193870.14	Аналитический метод	0.10	-
236	569238.17	2194217.14	Аналитический метод	0.10	-
237	569241.21	2194226.82	Аналитический метод	0.10	-
235	569214.76	2193870.14	Аналитический метод	0.10	-
Контур 14					
238	569126.25	2194261.78	Аналитический метод	0.10	-
239	569126.68	2194262.69	Аналитический метод	0.10	-
240	569124.23	2194263.46	Аналитический метод	0.10	-
241	569123.94	2194262.50	Аналитический метод	0.10	-
238	569126.25	2194261.78	Аналитический метод	0.10	-
Контур 15					
242	569098.85	2194255.68	Аналитический метод	0.10	-
243	569101.73	2194265.26	Аналитический метод	0.10	-
244	569100.68	2194265.59	Аналитический метод	0.10	-
245	569100.27	2194264.67	Аналитический метод	0.10	-
246	569033.87	2194285.47	Аналитический метод	0.10	-
247	569018.59	2194290.25	Аналитический метод	0.10	-
248	569029.25	2194326.02	Аналитический метод	0.10	-
249	569040.91	2194424.65	Аналитический метод	0.10	-
250	569003.32	2194512.13	Аналитический метод	0.10	-
251	568849.47	2194935.01	Аналитический метод	0.10	-
252	568953.57	2194972.26	Аналитический метод	0.10	-
253	568953.72	2194972.14	Аналитический метод	0.10	-
254	568950.59	2194980.76	Аналитический метод	0.10	-
255	568837.92	2194940.43	Аналитический метод	0.10	-
256	568994.95	2194508.81	Аналитический метод	0.10	-
257	569027.30	2194449.57	Аналитический метод	0.10	-
258	569040.06	2194424.47	Аналитический метод	0.10	-
259	569038.31	2194417.38	Аналитический метод	0.10	-
260	569020.40	2194327.83	Аналитический метод	0.10	-
261	569007.43	2194284.32	Аналитический метод	0.10	-
262	569031.18	2194276.88	Аналитический метод	0.10	-
242	569098.85	2194255.68	Аналитический метод	0.10	-
Контур 16					

263	569110.54	2194268.10	Аналитический метод	0.10	-
264	569113.28	2194276.73	Аналитический метод	0.10	-
265	569118.46	2194294.82	Аналитический метод	0.10	-
266	569121.70	2194305.47	Аналитический метод	0.10	-
267	569112.77	2194301.91	Аналитический метод	0.10	-
268	569063.84	2194282.37	Аналитический метод	0.10	-
269	569102.23	2194270.35	Аналитический метод	0.10	-
270	569101.99	2194269.38	Аналитический метод	0.10	-
271	569102.89	2194269.09	Аналитический метод	0.10	-
272	569110.15	2194266.82	Аналитический метод	0.10	-
263	569110.54	2194268.10	Аналитический метод	0.10	-
Контур 17					
273	569035.15	2194324.80	Аналитический метод	0.10	-
274	569044.29	2194368.97	Аналитический метод	0.10	-
275	569055.03	2194413.67	Аналитический метод	0.10	-
276	569056.28	2194426.88	Аналитический метод	0.10	-
277	569048.53	2194444.96	Аналитический метод	0.10	-
278	569025.54	2194487.51	Аналитический метод	0.10	-
279	569012.38	2194507.92	Аналитический метод	0.10	-
280	569008.90	2194514.34	Аналитический метод	0.10	-
281	569047.06	2194425.55	Аналитический метод	0.10	-
273	569035.15	2194324.80	Аналитический метод	0.10	-
Контур 18					
282	568998.98	2194541.59	Аналитический метод	0.10	-
283	568981.34	2194597.38	Аналитический метод	0.10	-
284	568977.04	2194611.26	Аналитический метод	0.10	-
285	568971.66	2194626.38	Аналитический метод	0.10	-
286	568968.21	2194634.81	Аналитический метод	0.10	-
287	568957.47	2194660.60	Аналитический метод	0.10	-
288	568954.99	2194667.13	Аналитический метод	0.10	-
289	568952.85	2194672.75	Аналитический метод	0.10	-
290	568936.88	2194712.30	Аналитический метод	0.10	-
282	568998.98	2194541.59	Аналитический метод	0.10	-
Контур 19					
291	568956.20	2194965.32	Аналитический метод	0.10	-
292	568955.71	2194966.66	Аналитический метод	0.10	-
293	568892.70	2194944.11	Аналитический метод	0.10	-
294	568908.75	2194947.35	Аналитический метод	0.10	-
295	568928.67	2194954.65	Аналитический метод	0.10	-
296	568935.21	2194956.56	Аналитический метод	0.10	-
291	568956.20	2194965.32	Аналитический метод	0.10	-
Контур 20					
297	569010.48	2194992.63	Аналитический метод	0.10	-
298	569109.58	2195028.11	Аналитический метод	0.10	-
299	569156.55	2195173.20	Аналитический метод	0.10	-
300	569153.16	2195269.87	Аналитический метод	0.10	-
301	568876.66	2195593.05	Аналитический метод	0.10	-
302	568671.25	2196034.74	Аналитический метод	0.10	-
303	568284.08	2196439.08	Аналитический метод	0.10	-
304	568226.28	2196476.14	Аналитический метод	0.10	-
305	568226.90	2196476.94	Аналитический метод	0.10	-

306	568212.61	2196486.10	Аналитический метод	0.10	-
307	568211.97	2196485.32	Аналитический метод	0.10	-
308	567860.82	2196710.46	Аналитический метод	0.10	-
309	567808.95	2196743.73	Аналитический метод	0.10	-
310	567741.68	2196765.67	Аналитический метод	0.10	-
311	567689.01	2196795.31	Аналитический метод	0.10	-
312	567649.86	2196845.73	Аналитический метод	0.10	-
313	567424.67	2196990.12	Аналитический метод	0.10	-
314	567413.93	2196973.37	Аналитический метод	0.10	-
315	567380.41	2196928.64	Аналитический метод	0.10	-
316	567355.79	2196875.97	Аналитический метод	0.10	-
317	567354.92	2196876.47	Аналитический метод	0.10	-
318	567354.08	2196874.69	Аналитический метод	0.10	-
319	567363.12	2196870.37	Аналитический метод	0.10	-
320	567384.28	2196915.67	Аналитический метод	0.10	-
321	567388.17	2196923.99	Аналитический метод	0.10	-
322	567421.33	2196968.23	Аналитический метод	0.10	-
323	567427.39	2196977.68	Аналитический метод	0.10	-
324	567482.04	2196942.64	Аналитический метод	0.10	-
325	567485.28	2196940.03	Аналитический метод	0.10	-
326	567495.15	2196934.24	Аналитический метод	0.10	-
327	567523.75	2196915.87	Аналитический метод	0.10	-
328	567643.70	2196838.99	Аналитический метод	0.10	-
329	567683.02	2196788.36	Аналитический метод	0.10	-
330	567738.04	2196757.39	Аналитический метод	0.10	-
331	567805.06	2196735.53	Аналитический метод	0.10	-
332	567855.97	2196702.89	Аналитический метод	0.10	-
333	567931.36	2196654.55	Аналитический метод	0.10	-
334	567936.52	2196646.66	Аналитический метод	0.10	-
335	567965.04	2196632.95	Аналитический метод	0.10	-
336	567985.19	2196620.03	Аналитический метод	0.10	-
337	567992.62	2196614.55	Аналитический метод	0.10	-
338	567995.64	2196612.73	Аналитический метод	0.10	-
339	567997.81	2196611.94	Аналитический метод	0.10	-
340	568016.92	2196599.69	Аналитический метод	0.10	-
341	568021.98	2196595.74	Аналитический метод	0.10	-
342	568026.62	2196593.47	Аналитический метод	0.10	-
343	568278.32	2196432.09	Аналитический метод	0.10	-
344	568519.80	2196179.90	Аналитический метод	0.10	-
345	568556.64	2196139.52	Аналитический метод	0.10	-
346	568565.13	2196132.56	Аналитический метод	0.10	-
347	568663.72	2196029.60	Аналитический метод	0.10	-
348	568703.10	2195944.84	Аналитический метод	0.10	-
349	568706.19	2195936.29	Аналитический метод	0.10	-
350	568709.38	2195931.41	Аналитический метод	0.10	-
351	568721.64	2195905.05	Аналитический метод	0.10	-
352	568731.10	2195880.84	Аналитический метод	0.10	-
353	568737.61	2195870.71	Аналитический метод	0.10	-
354	568869.02	2195588.14	Аналитический метод	0.10	-
355	569126.47	2195287.21	Аналитический метод	0.10	-
356	569130.62	2195281.90	Аналитический метод	0.10	-

357	569136.18	2195274.70	Аналитический метод	0.10	-
358	569144.27	2195266.41	Аналитический метод	0.10	-
359	569147.50	2195174.46	Аналитический метод	0.10	-
360	569102.38	2195035.09	Аналитический метод	0.10	-
361	569007.43	2195001.10	Аналитический метод	0.10	-
297	569010.48	2194992.63	Аналитический метод	0.10	-
Контур 21					
362	569160.59	2195229.09	Аналитический метод	0.10	-
363	569162.01	2195235.56	Аналитический метод	0.10	-
364	569160.84	2195274.67	Аналитический метод	0.10	-
365	569151.07	2195286.18	Аналитический метод	0.10	-
366	569135.69	2195304.43	Аналитический метод	0.10	-
367	569109.07	2195333.69	Аналитический метод	0.10	-
368	569098.14	2195345.98	Аналитический метод	0.10	-
369	569081.88	2195366.40	Аналитический метод	0.10	-
370	569070.30	2195380.04	Аналитический метод	0.10	-
371	569063.29	2195389.07	Аналитический метод	0.10	-
372	569052.40	2195401.66	Аналитический метод	0.10	-
373	569032.57	2195420.04	Аналитический метод	0.10	-
374	569159.08	2195272.17	Аналитический метод	0.10	-
362	569160.59	2195229.09	Аналитический метод	0.10	-
Контур 22					
375	568800.25	2195771.58	Аналитический метод	0.10	-
376	568794.43	2195790.09	Аналитический метод	0.10	-
377	568776.00	2195823.73	Аналитический метод	0.10	-
375	568800.25	2195771.58	Аналитический метод	0.10	-
Контур 23					
378	568749.58	2195880.54	Аналитический метод	0.10	-
379	568747.58	2195886.35	Аналитический метод	0.10	-
380	568739.28	2195905.39	Аналитический метод	0.10	-
381	568736.25	2195911.83	Аналитический метод	0.10	-
382	568721.01	2195942.68	Аналитический метод	0.10	-
383	568717.85	2195951.51	Аналитический метод	0.10	-
384	568714.43	2195956.14	Аналитический метод	0.10	-
378	568749.58	2195880.54	Аналитический метод	0.10	-
Контур 24					
385	568593.50	2196124.62	Аналитический метод	0.10	-
386	568581.25	2196139.62	Аналитический метод	0.10	-
387	568565.38	2196155.77	Аналитический метод	0.10	-
388	568556.13	2196163.64	Аналитический метод	0.10	-
385	568593.50	2196124.62	Аналитический метод	0.10	-
Контур 25					
389	568229.36	2196480.11	Аналитический метод	0.10	-
390	568229.97	2196480.90	Аналитический метод	0.10	-
391	568215.65	2196490.08	Аналитический метод	0.10	-
392	568215.05	2196489.29	Аналитический метод	0.10	-
389	568229.36	2196480.11	Аналитический метод	0.10	-
Контур 26					
393	568034.41	2196606.30	Аналитический метод	0.10	-
394	568030.40	2196609.27	Аналитический метод	0.10	-
395	568027.14	2196610.96	Аналитический метод	0.10	-

393	568034.41	2196606.30	Аналитический метод	0.10	-
Контур 27					
396	568010.92	2196621.35	Аналитический метод	0.10	-
397	568003.66	2196627.61	Аналитический метод	0.10	-
398	567980.44	2196640.90	Аналитический метод	0.10	-
396	568010.92	2196621.35	Аналитический метод	0.10	-
Контур 28					
399	567963.02	2196653.46	Аналитический метод	0.10	-
400	567955.94	2196657.71	Аналитический метод	0.10	-
401	567942.16	2196665.60	Аналитический метод	0.10	-
402	567940.07	2196666.78	Аналитический метод	0.10	-
403	567980.44	2196640.90	Аналитический метод	0.10	-
399	567963.02	2196653.46	Аналитический метод	0.10	-
Контур 29					
404	567544.08	2196920.68	Аналитический метод	0.10	-
405	567538.65	2196925.95	Аналитический метод	0.10	-
406	567509.34	2196945.47	Аналитический метод	0.10	-
407	567492.91	2196954.95	Аналитический метод	0.10	-
408	567478.74	2196962.58	Аналитический метод	0.10	-
404	567544.08	2196920.68	Аналитический метод	0.10	-
Контур 30					
409	567459.54	2196974.89	Аналитический метод	0.10	-
410	567442.99	2196988.24	Аналитический метод	0.10	-
411	567422.86	2196998.41	Аналитический метод	0.10	-
409	567459.54	2196974.89	Аналитический метод	0.10	-
Контур 31					
412	567350.47	2196876.41	Аналитический метод	0.10	-
413	567351.43	2196878.45	Аналитический метод	0.10	-
414	567350.56	2196878.95	Аналитический метод	0.10	-
415	567349.57	2196876.84	Аналитический метод	0.10	-
412	567350.47	2196876.41	Аналитический метод	0.10	-
Контур 32					
416	567310.20	2196813.85	Аналитический метод	0.10	-
417	567288.49	2196767.42	Аналитический метод	0.10	-
418	567247.76	2196735.01	Аналитический метод	0.10	-
419	567128.10	2196810.66	Аналитический метод	0.10	-
420	567086.27	2196836.79	Аналитический метод	0.10	-
421	567069.88	2196846.75	Аналитический метод	0.10	-
422	566989.06	2196877.43	Аналитический метод	0.10	-
423	566948.17	2196895.27	Аналитический метод	0.10	-
424	566927.77	2196903.18	Аналитический метод	0.10	-
425	566915.64	2196905.30	Аналитический метод	0.10	-
426	566859.20	2196926.72	Аналитический метод	0.10	-
427	566855.87	2196925.30	Аналитический метод	0.10	-
428	566848.51	2196922.17	Аналитический метод	0.10	-
429	566844.44	2196925.04	Аналитический метод	0.10	-
430	566836.95	2196921.91	Аналитический метод	0.10	-
431	566797.32	2196904.06	Аналитический метод	0.10	-
432	566791.13	2196902.59	Аналитический метод	0.10	-
433	566741.85	2196883.48	Аналитический метод	0.10	-
434	566733.59	2196879.76	Аналитический метод	0.10	-

435	566738.92	2196867.93	Аналитический метод	0.10	-
436	566853.25	2196919.35	Аналитический метод	0.10	-
437	566983.81	2196869.79	Аналитический метод	0.10	-
438	566982.34	2196869.28	Аналитический метод	0.10	-
439	567028.91	2196851.61	Аналитический метод	0.10	-
440	567030.84	2196851.94	Аналитический метод	0.10	-
441	567070.23	2196836.99	Аналитический метод	0.10	-
442	567247.54	2196723.33	Аналитический метод	0.10	-
443	567295.75	2196761.70	Аналитический метод	0.10	-
444	567317.85	2196809.01	Аналитический метод	0.10	-
416	567310.20	2196813.85	Аналитический метод	0.10	-
Контур 33					
445	567064.09	2196832.91	Аналитический метод	0.10	-
446	567019.25	2196849.92	Аналитический метод	0.10	-
447	567039.56	2196838.89	Аналитический метод	0.10	-
448	567042.87	2196837.58	Аналитический метод	0.10	-
445	567064.09	2196832.91	Аналитический метод	0.10	-
Контур 34					
445	567021.19	2196850.26	Аналитический метод	0.10	-
446	566976.46	2196867.24	Аналитический метод	0.10	-
447	566974.97	2196866.73	Аналитический метод	0.10	-
448	567019.25	2196849.92	Аналитический метод	0.10	-
445	567021.19	2196850.26	Аналитический метод	0.10	-
Контур 35					
453	566970.85	2196868.30	Аналитический метод	0.10	-
454	566921.14	2196887.16	Аналитический метод	0.10	-
455	566934.76	2196880.31	Аналитический метод	0.10	-
456	566961.71	2196868.63	Аналитический метод	0.10	-
453	566970.85	2196868.30	Аналитический метод	0.10	-
Контур 36					
457	566921.14	2196887.16	Аналитический метод	0.10	-
458	566853.45	2196912.86	Аналитический метод	0.10	-
459	566845.64	2196909.35	Аналитический метод	0.10	-
460	566904.95	2196886.75	Аналитический метод	0.10	-
457	566921.14	2196887.16	Аналитический метод	0.10	-
Контур 37					
461	566793.89	2196886.07	Аналитический метод	0.10	-
462	566735.91	2196859.99	Аналитический метод	0.10	-
463	566728.12	2196877.31	Аналитический метод	0.10	-
464	566727.13	2196876.86	Аналитический метод	0.10	-
465	566734.92	2196859.55	Аналитический метод	0.10	-
466	566754.70	2196865.20	Аналитический метод	0.10	-
467	566760.72	2196869.06	Аналитический метод	0.10	-
468	566779.82	2196878.18	Аналитический метод	0.10	-
469	566792.17	2196883.55	Аналитический метод	0.10	-
461	566793.89	2196886.07	Аналитический метод	0.10	-
Контур 38					
470	566758.85	2196910.04	Аналитический метод	0.10	-
471	566746.34	2196916.06	Аналитический метод	0.10	-
472	566721.83	2196927.85	Аналитический метод	0.10	-
473	566707.78	2196959.11	Аналитический метод	0.10	-

474	566721.57	2197000.87	Аналитический метод	0.10	-
475	566712.08	2197004.01	Аналитический метод	0.10	-
476	566711.07	2197000.97	Аналитический метод	0.10	-
477	566712.03	2197000.67	Аналитический метод	0.10	-
478	566698.14	2196958.60	Аналитический метод	0.10	-
479	566722.16	2196905.19	Аналитический метод	0.10	-
480	566724.19	2196900.67	Аналитический метод	0.10	-
481	566726.52	2196895.49	Аналитический метод	0.10	-
482	566732.23	2196898.14	Аналитический метод	0.10	-
483	566742.27	2196902.50	Аналитический метод	0.10	-
484	566752.97	2196907.46	Аналитический метод	0.10	-
470	566758.85	2196910.04	Аналитический метод	0.10	-
Контур 39					
485	566707.31	2197002.34	Аналитический метод	0.10	-
486	566708.28	2197005.26	Аналитический метод	0.10	-
487	566707.33	2197005.58	Аналитический метод	0.10	-
488	566706.49	2197003.02	Аналитический метод	0.10	-
485	566707.31	2197002.34	Аналитический метод	0.10	-
Контур 40					
489	566727.10	2197062.25	Аналитический метод	0.10	-
490	566727.51	2197063.50	Аналитический метод	0.10	-
491	566726.55	2197063.78	Аналитический метод	0.10	-
492	566763.06	2197174.31	Аналитический метод	0.10	-
493	566763.52	2197191.65	Аналитический метод	0.10	-
494	566548.71	2197323.39	Аналитический метод	0.10	-
495	566279.58	2197457.02	Аналитический метод	0.10	-
496	566273.66	2197462.65	Аналитический метод	0.10	-
497	566420.12	2198069.90	Аналитический метод	0.10	-
498	566192.92	2198215.39	Аналитический метод	0.10	-
499	566153.84	2198411.11	Аналитический метод	0.10	-
500	566004.68	2198677.61	Аналитический метод	0.10	-
501	565932.70	2199212.21	Аналитический метод	0.10	-
502	565945.58	2199387.80	Аналитический метод	0.10	-
503	565941.28	2199420.69	Аналитический метод	0.10	-
504	565937.42	2199420.19	Аналитический метод	0.10	-
505	565936.71	2199425.64	Аналитический метод	0.10	-
506	565940.57	2199426.14	Аналитический метод	0.10	-
507	565934.77	2199470.58	Аналитический метод	0.10	-
508	566038.98	2199550.39	Аналитический метод	0.10	-
509	566061.79	2199605.29	Аналитический метод	0.10	-
510	566032.34	2199718.58	Аналитический метод	0.10	-
511	566027.43	2199858.15	Аналитический метод	0.10	-
512	565295.79	2200420.72	Аналитический метод	0.10	-
513	565093.64	2200683.22	Аналитический метод	0.10	-
514	564951.61	2200691.62	Аналитический метод	0.10	-
515	564942.24	2200693.03	Аналитический метод	0.10	-
516	564942.82	2200693.96	Аналитический метод	0.10	-
517	564927.51	2200696.27	Аналитический метод	0.10	-
518	564926.65	2200695.38	Аналитический метод	0.10	-
519	564923.06	2200695.92	Аналитический метод	0.10	-
520	564909.54	2200694.26	Аналитический метод	0.10	-

521	564897.73	2200687.98	Аналитический метод	0.10	-
522	564881.66	2200653.88	Аналитический метод	0.10	-
523	564884.75	2200654.20	Аналитический метод	0.10	-
524	564891.53	2200655.08	Аналитический метод	0.10	-
525	564894.95	2200655.27	Аналитический метод	0.10	-
526	564902.57	2200655.66	Аналитический метод	0.10	-
527	564902.87	2200655.72	Аналитический метод	0.10	-
528	564902.93	2200655.20	Аналитический метод	0.10	-
529	564902.87	2200655.15	Аналитический метод	0.10	-
530	564902.36	2200654.73	Аналитический метод	0.10	-
531	564902.18	2200654.48	Аналитический метод	0.10	-
532	564901.69	2200654.43	Аналитический метод	0.10	-
533	564901.75	2200653.93	Аналитический метод	0.10	-
534	564892.36	2200652.79	Аналитический метод	0.10	-
535	564892.33	2200652.79	Аналитический метод	0.10	-
536	564892.31	2200652.79	Аналитический метод	0.10	-
537	564880.78	2200652.00	Аналитический метод	0.10	-
538	564880.11	2200650.57	Аналитический метод	0.10	-
539	564878.72	2200650.08	Аналитический метод	0.10	-
540	564879.00	2200649.17	Аналитический метод	0.10	-
541	564879.19	2200648.24	Аналитический метод	0.10	-
542	564879.29	2200647.30	Аналитический метод	0.10	-
543	564879.31	2200646.36	Аналитический метод	0.10	-
544	564879.23	2200645.41	Аналитический метод	0.10	-
545	564879.07	2200644.48	Аналитический метод	0.10	-
546	564879.64	2200642.91	Аналитический метод	0.10	-
547	564879.72	2200642.66	Аналитический метод	0.10	-
548	564879.78	2200642.51	Аналитический метод	0.10	-
549	564882.03	2200635.30	Аналитический метод	0.10	-
550	564882.15	2200634.49	Аналитический метод	0.10	-
551	564882.01	2200633.69	Аналитический метод	0.10	-
552	564881.41	2200632.70	Аналитический метод	0.10	-
553	564880.43	2200632.09	Аналитический метод	0.10	-
554	564879.50	2200631.56	Аналитический метод	0.10	-
555	564878.81	2200630.73	Аналитический метод	0.10	-
556	564878.45	2200629.72	Аналитический метод	0.10	-
557	564878.46	2200628.64	Аналитический метод	0.10	-
558	564878.47	2200628.64	Аналитический метод	0.10	-
559	564879.02	2200625.74	Аналитический метод	0.10	-
560	564878.56	2200625.51	Аналитический метод	0.10	-
561	564877.66	2200625.09	Аналитический метод	0.10	-
562	564877.19	2200624.86	Аналитический метод	0.10	-
563	564877.13	2200624.83	Аналитический метод	0.10	-
564	564877.00	2200618.78	Аналитический метод	0.10	-
565	564876.51	2200596.04	Аналитический метод	0.10	-
566	564891.90	2200601.70	Аналитический метод	0.10	-
567	564904.75	2200606.42	Аналитический метод	0.10	-
568	564923.90	2200644.12	Аналитический метод	0.10	-
569	564908.83	2200683.86	Аналитический метод	0.10	-
570	564911.16	2200685.10	Аналитический метод	0.10	-
571	565034.96	2200677.77	Аналитический метод	0.10	-

572	565045.20	2200676.89	Аналитический метод	0.10	-
573	565084.55	2200674.31	Аналитический метод	0.10	-
574	565088.90	2200674.58	Аналитический метод	0.10	-
575	565096.43	2200664.42	Аналитический метод	0.10	-
576	565108.05	2200649.72	Аналитический метод	0.10	-
577	565111.58	2200642.43	Аналитический метод	0.10	-
578	565121.18	2200628.51	Аналитический метод	0.10	-
579	565138.28	2200610.46	Аналитический метод	0.10	-
580	565277.68	2200429.44	Аналитический метод	0.10	-
581	565282.70	2200419.46	Аналитический метод	0.10	-
582	565286.96	2200413.51	Аналитический метод	0.10	-
583	565291.40	2200409.12	Аналитический метод	0.10	-
584	565303.04	2200401.70	Аналитический метод	0.10	-
585	565320.13	2200388.71	Аналитический метод	0.10	-
586	565340.79	2200371.66	Аналитический метод	0.10	-
587	565359.96	2200360.04	Аналитический метод	0.10	-
588	565987.00	2199877.90	Аналитический метод	0.10	-
589	566002.05	2199865.02	Аналитический метод	0.10	-
590	566018.47	2199853.49	Аналитический метод	0.10	-
591	566023.27	2199717.38	Аналитический метод	0.10	-
592	566052.20	2199606.06	Аналитический метод	0.10	-
593	566032.02	2199557.48	Аналитический метод	0.10	-
594	566012.82	2199543.11	Аналитический метод	0.10	-
595	565997.80	2199530.38	Аналитический метод	0.10	-
596	565946.72	2199491.28	Аналитический метод	0.10	-
597	565929.53	2199480.63	Аналитический метод	0.10	-
598	565924.84	2199467.31	Аналитический метод	0.10	-
599	565924.91	2199452.82	Аналитический метод	0.10	-
600	565929.79	2199438.44	Аналитический метод	0.10	-
601	565936.42	2199387.65	Аналитический метод	0.10	-
602	565925.53	2199239.24	Аналитический метод	0.10	-
603	565923.54	2199212.05	Аналитический метод	0.10	-
604	565929.31	2199169.16	Аналитический метод	0.10	-
605	565978.06	2198807.08	Аналитический метод	0.10	-
606	565978.58	2198801.13	Аналитический метод	0.10	-
607	565979.59	2198793.54	Аналитический метод	0.10	-
608	565980.48	2198789.12	Аналитический метод	0.10	-
609	565995.87	2198674.82	Аналитический метод	0.10	-
610	566077.46	2198529.04	Аналитический метод	0.10	-
611	566082.98	2198517.00	Аналитический метод	0.10	-
612	566091.28	2198504.36	Аналитический метод	0.10	-
613	566131.16	2198433.10	Аналитический метод	0.10	-
614	566137.63	2198418.22	Аналитический метод	0.10	-
615	566144.00	2198407.17	Аналитический метод	0.10	-
616	566145.01	2198398.57	Аналитический метод	0.10	-
617	566152.77	2198370.03	Аналитический метод	0.10	-
618	566184.73	2198209.99	Аналитический метод	0.10	-
619	566409.75	2198065.89	Аналитический метод	0.10	-
620	566263.57	2197459.82	Аналитический метод	0.10	-
621	566274.25	2197449.67	Аналитический метод	0.10	-
622	566544.23	2197315.62	Аналитический метод	0.10	-

623	566754.26	2197186.80	Аналитический метод	0.10	-
624	566753.98	2197175.98	Аналитический метод	0.10	-
625	566733.17	2197112.98	Аналитический метод	0.10	-
626	566718.93	2197117.69	Аналитический метод	0.10	-
627	566703.39	2197070.65	Аналитический метод	0.10	-
628	566718.00	2197065.25	Аналитический метод	0.10	-
489	566727.10	2197062.25	Аналитический метод	0.10	-
Контур 41					
629	566731.85	2197060.68	Аналитический метод	0.10	-
630	566732.26	2197061.92	Аналитический метод	0.10	-
631	566731.32	2197062.27	Аналитический метод	0.10	-
632	566730.90	2197060.99	Аналитический метод	0.10	-
629	566731.85	2197060.68	Аналитический метод	0.10	-
Контур 42					
633	566345.31	2197670.76	Аналитический метод	0.10	-
634	566357.63	2197721.82	Аналитический метод	0.10	-
635	566343.18	2197725.30	Аналитический метод	0.10	-
636	566328.66	2197665.09	Аналитический метод	0.10	-
633	566345.31	2197670.76	Аналитический метод	0.10	-
Контур 43					
637	566201.01	2198281.65	Аналитический метод	0.10	-
638	566191.22	2198330.68	Аналитический метод	0.10	-
639	566176.60	2198327.76	Аналитический метод	0.10	-
640	566186.39	2198278.73	Аналитический метод	0.10	-
637	566201.01	2198281.65	Аналитический метод	0.10	-
Контур 44					
641	566167.07	2198375.51	Аналитический метод	0.10	-
642	566161.80	2198414.79	Аналитический метод	0.10	-
643	566155.01	2198427.37	Аналитический метод	0.10	-
644	566141.89	2198444.75	Аналитический метод	0.10	-
645	566159.54	2198413.21	Аналитический метод	0.10	-
641	566167.07	2198375.51	Аналитический метод	0.10	-
Контур 45					
646	566120.10	2198483.68	Аналитический метод	0.10	-
647	566105.39	2198512.70	Аналитический метод	0.10	-
648	566094.94	2198529.15	Аналитический метод	0.10	-
649	566088.10	2198541.96	Аналитический метод	0.10	-
650	566084.05	2198549.69	Аналитический метод	0.10	-
651	566071.85	2198572.96	Аналитический метод	0.10	-
652	566064.87	2198586.10	Аналитический метод	0.10	-
653	566053.21	2198606.13	Аналитический метод	0.10	-
654	566036.27	2198638.72	Аналитический метод	0.10	-
655	566031.07	2198646.26	Аналитический метод	0.10	-
656	566018.48	2198668.91	Аналитический метод	0.10	-
657	566011.55	2198680.53	Аналитический метод	0.10	-
658	566010.86	2198683.72	Аналитический метод	0.10	-
659	566009.19	2198689.07	Аналитический метод	0.10	-
660	566010.47	2198679.54	Аналитический метод	0.10	-
646	566120.10	2198483.68	Аналитический метод	0.10	-
Контур 46					
661	566019.62	2198720.34	Аналитический метод	0.10	-

662	566002.72	2198737.13	Аналитический метод	0.10	-
663	566005.65	2198715.32	Аналитический метод	0.10	-
661	566019.62	2198720.34	Аналитический метод	0.10	-
Контур 47					
664	566001.03	2198749.65	Аналитический метод	0.10	-
665	566000.73	2198760.88	Аналитический метод	0.10	-
666	565999.94	2198771.26	Аналитический метод	0.10	-
667	565997.35	2198781.35	Аналитический метод	0.10	-
668	565996.79	2198792.47	Аналитический метод	0.10	-
669	565995.08	2198806.04	Аналитический метод	0.10	-
670	565992.73	2198817.01	Аналитический метод	0.10	-
671	565989.21	2198843.69	Аналитический метод	0.10	-
672	565989.92	2198856.31	Аналитический метод	0.10	-
673	565984.93	2198869.24	Аналитический метод	0.10	-
664	566001.03	2198749.65	Аналитический метод	0.10	-
Контур 48					
674	565946.84	2199426.96	Аналитический метод	0.10	-
675	565944.85	2199457.20	Аналитический метод	0.10	-
676	565942.85	2199467.82	Аналитический метод	0.10	-
677	565954.22	2199477.92	Аналитический метод	0.10	-
678	565941.16	2199467.93	Аналитический метод	0.10	-
679	565946.52	2199426.92	Аналитический метод	0.10	-
674	565946.84	2199426.96	Аналитический метод	0.10	-
Контур 49					
680	565977.31	2199495.61	Аналитический метод	0.10	-
681	565987.38	2199502.40	Аналитический метод	0.10	-
682	566014.03	2199523.20	Аналитический метод	0.10	-
683	566027.33	2199529.97	Аналитический метод	0.10	-
684	566043.90	2199546.60	Аналитический метод	0.10	-
680	565977.31	2199495.61	Аналитический метод	0.10	-
Контур 50					
685	566034.67	2199823.08	Аналитический метод	0.10	-
686	566034.80	2199826.34	Аналитический метод	0.10	-
687	566034.78	2199840.17	Аналитический метод	0.10	-
688	566034.31	2199851.18	Аналитический метод	0.10	-
689	566033.33	2199861.18	Аналитический метод	0.10	-
685	566034.67	2199823.08	Аналитический метод	0.10	-
Контур 51					
690	566033.33	2199861.18	Аналитический метод	0.10	-
691	566014.07	2199878.77	Аналитический метод	0.10	-
692	565992.29	2199894.96	Аналитический метод	0.10	-
693	565977.19	2199904.35	Аналитический метод	0.10	-
690	566033.33	2199861.18	Аналитический метод	0.10	-
Контур 52					
694	565369.42	2200371.67	Аналитический метод	0.10	-
695	565362.07	2200378.15	Аналитический метод	0.10	-
696	565355.65	2200382.82	Аналитический метод	0.10	-
697	565348.28	2200388.90	Аналитический метод	0.10	-
698	565334.17	2200400.22	Аналитический метод	0.10	-
699	565319.03	2200411.84	Аналитический метод	0.10	-
700	565300.75	2200425.97	Аналитический метод	0.10	-

701	565290.20	2200439.13	Аналитический метод	0.10	-
702	565270.38	2200463.55	Аналитический метод	0.10	-
703	565300.07	2200425.00	Аналитический метод	0.10	-
694	565369.42	2200371.67	Аналитический метод	0.10	-
Контур 53					
704	565165.64	2200599.55	Аналитический метод	0.10	-
705	565161.69	2200605.73	Аналитический метод	0.10	-
706	565154.61	2200614.91	Аналитический метод	0.10	-
707	565135.61	2200638.62	Аналитический метод	0.10	-
708	565131.48	2200644.98	Аналитический метод	0.10	-
709	565117.97	2200662.49	Аналитический метод	0.10	-
710	565106.78	2200676.68	Аналитический метод	0.10	-
711	565101.92	2200684.55	Аналитический метод	0.10	-
712	565096.73	2200689.05	Аналитический метод	0.10	-
713	565102.31	2200681.79	Аналитический метод	0.10	-
714	565102.63	2200679.74	Аналитический метод	0.10	-
715	565114.65	2200664.13	Аналитический метод	0.10	-
716	565117.32	2200662.31	Аналитический метод	0.10	-
704	565165.64	2200599.55	Аналитический метод	0.10	-
Контур 54					
717	565096.73	2200689.05	Аналитический метод	0.10	-
718	565094.16	2200690.83	Аналитический метод	0.10	-
719	565067.96	2200692.09	Аналитический метод	0.10	-
720	565047.73	2200693.30	Аналитический метод	0.10	-
721	565032.28	2200692.86	Аналитический метод	0.10	-
717	565096.73	2200689.05	Аналитический метод	0.10	-
Контур 55					
722	564945.16	2200697.65	Аналитический метод	0.10	-
723	564945.75	2200698.57	Аналитический метод	0.10	-
724	564928.87	2200701.12	Аналитический метод	0.10	-
725	564931.44	2200700.32	Аналитический метод	0.10	-
726	564930.93	2200699.79	Аналитический метод	0.10	-
722	564945.16	2200697.65	Аналитический метод	0.10	-
Контур 56					
727	564862.26	2200620.42	Аналитический метод	0.10	-
728	564862.13	2200620.90	Аналитический метод	0.10	-
729	564863.01	2200621.28	Аналитический метод	0.10	-
730	564863.76	2200621.87	Аналитический метод	0.10	-
731	564864.33	2200622.64	Аналитический метод	0.10	-
732	564864.68	2200623.54	Аналитический метод	0.10	-
733	564864.77	2200624.49	Аналитический метод	0.10	-
734	564864.62	2200625.43	Аналитический метод	0.10	-
735	564864.56	2200625.60	Аналитический метод	0.10	-
736	564864.47	2200625.83	Аналитический метод	0.10	-
737	564864.40	2200625.97	Аналитический метод	0.10	-
738	564864.33	2200626.11	Аналитический метод	0.10	-
739	564864.24	2200626.27	Аналитический метод	0.10	-
740	564863.18	2200628.46	Аналитический метод	0.10	-
741	564862.53	2200629.81	Аналитический метод	0.10	-
742	564861.54	2200632.51	Аналитический метод	0.10	-
743	564861.15	2200633.48	Аналитический метод	0.10	-

744	564860.06	2200633.45	Аналитический метод	0.10	-
745	564858.98	2200633.55	Аналитический метод	0.10	-
746	564857.92	2200633.76	Аналитический метод	0.10	-
747	564856.89	2200634.08	Аналитический метод	0.10	-
748	564855.89	2200634.51	Аналитический метод	0.10	-
749	564854.95	2200635.05	Аналитический метод	0.10	-
750	564854.08	2200635.68	Аналитический метод	0.10	-
751	564853.28	2200636.41	Аналитический метод	0.10	-
752	564852.56	2200637.22	Аналитический метод	0.10	-
753	564851.93	2200638.10	Аналитический метод	0.10	-
754	564851.40	2200639.05	Аналитический метод	0.10	-
755	564850.98	2200640.05	Аналитический метод	0.10	-
756	564849.41	2200644.37	Аналитический метод	0.10	-
757	564849.11	2200645.37	Аналитический метод	0.10	-
758	564848.91	2200646.40	Аналитический метод	0.10	-
759	564848.82	2200647.44	Аналитический метод	0.10	-
760	564848.84	2200648.49	Аналитический метод	0.10	-
761	564848.97	2200649.53	Аналитический метод	0.10	-
762	564849.21	2200650.55	Аналитический метод	0.10	-
763	564849.55	2200651.54	Аналитический метод	0.10	-
764	564850.00	2200652.49	Аналитический метод	0.10	-
765	564850.54	2200653.38	Аналитический метод	0.10	-
766	564851.17	2200654.22	Аналитический метод	0.10	-
767	564851.88	2200654.98	Аналитический метод	0.10	-
768	564852.67	2200655.67	Аналитический метод	0.10	-
769	564853.53	2200656.26	Аналитический метод	0.10	-
770	564854.45	2200656.77	Аналитический метод	0.10	-
771	564855.41	2200657.18	Аналитический метод	0.10	-
772	564864.35	2200660.41	Аналитический метод	0.10	-
773	564865.34	2200660.71	Аналитический метод	0.10	-
774	564866.37	2200660.91	Аналитический метод	0.10	-
775	564867.40	2200661.00	Аналитический метод	0.10	-
776	564868.44	2200660.98	Аналитический метод	0.10	-
777	564869.48	2200660.86	Аналитический метод	0.10	-
778	564870.49	2200660.62	Аналитический метод	0.10	-
779	564871.48	2200660.29	Аналитический метод	0.10	-
780	564872.42	2200659.85	Аналитический метод	0.10	-
781	564873.31	2200659.31	Аналитический метод	0.10	-
782	564874.15	2200658.69	Аналитический метод	0.10	-
783	564874.91	2200657.98	Аналитический метод	0.10	-
784	564875.60	2200657.20	Аналитический метод	0.10	-
785	564876.20	2200656.35	Аналитический метод	0.10	-
786	564893.16	2200692.34	Аналитический метод	0.10	-
787	564894.69	2200693.16	Аналитический метод	0.10	-
788	564854.28	2200769.17	Аналитический метод	0.10	-
789	564840.54	2200783.93	Аналитический метод	0.10	-
790	564803.85	2200852.66	Аналитический метод	0.10	-
791	564795.40	2200879.92	Аналитический метод	0.10	-
792	564737.73	2200988.42	Аналитический метод	0.10	-
793	564657.50	2201092.36	Аналитический метод	0.10	-
794	564622.78	2201092.85	Аналитический метод	0.10	-

795	564573.30	2201144.90	Аналитический метод	0.10	-
796	564520.75	2201159.30	Аналитический метод	0.10	-
797	564465.55	2201182.82	Аналитический метод	0.10	-
798	564427.48	2201177.97	Аналитический метод	0.10	-
799	564261.94	2201254.81	Аналитический метод	0.10	-
800	564240.40	2201278.74	Аналитический метод	0.10	-
801	563964.50	2201396.27	Аналитический метод	0.10	-
802	563604.07	2201609.60	Аналитический метод	0.10	-
803	563605.08	2201610.16	Аналитический метод	0.10	-
804	563590.81	2201618.61	Аналитический метод	0.10	-
805	563571.59	2201646.78	Аналитический метод	0.10	-
806	563570.72	2201646.27	Аналитический метод	0.10	-
807	563564.99	2201654.67	Аналитический метод	0.10	-
808	563530.23	2201673.11	Аналитический метод	0.10	-
809	563530.81	2201673.93	Аналитический метод	0.10	-
810	563510.18	2201684.87	Аналитический метод	0.10	-
811	563504.86	2201686.11	Аналитический метод	0.10	-
812	563509.83	2201683.93	Аналитический метод	0.10	-
813	563420.19	2201704.71	Аналитический метод	0.10	-
814	563412.23	2201723.14	Аналитический метод	0.10	-
815	563349.60	2201760.21	Аналитический метод	0.10	-
816	563325.33	2201772.72	Аналитический метод	0.10	-
817	563312.88	2201779.62	Аналитический метод	0.10	-
818	563313.56	2201780.39	Аналитический метод	0.10	-
819	563297.13	2201789.49	Аналитический метод	0.10	-
820	563296.12	2201788.91	Аналитический метод	0.10	-
821	563281.78	2201796.86	Аналитический метод	0.10	-
822	563282.23	2201797.76	Аналитический метод	0.10	-
823	563278.07	2201800.06	Аналитический метод	0.10	-
824	563263.32	2201793.96	Аналитический метод	0.10	-
825	563263.87	2201793.10	Аналитический метод	0.10	-
826	563239.46	2201783.00	Аналитический метод	0.10	-
827	563157.06	2201758.48	Аналитический метод	0.10	-
828	563159.21	2201749.89	Аналитический метод	0.10	-
829	563242.35	2201774.62	Аналитический метод	0.10	-
830	563259.95	2201781.90	Аналитический метод	0.10	-
831	563277.32	2201789.09	Аналитический метод	0.10	-
832	563283.88	2201784.79	Аналитический метод	0.10	-
833	563298.89	2201773.98	Аналитический метод	0.10	-
834	563318.09	2201769.18	Аналитический метод	0.10	-
835	563332.62	2201759.05	Аналитический метод	0.10	-
836	563345.12	2201752.44	Аналитический метод	0.10	-
837	563405.01	2201717.00	Аналитический метод	0.10	-
838	563413.62	2201697.08	Аналитический метод	0.10	-
839	563452.16	2201688.14	Аналитический метод	0.10	-
840	563471.44	2201682.40	Аналитический метод	0.10	-
841	563476.95	2201681.38	Аналитический метод	0.10	-
842	563485.14	2201680.35	Аналитический метод	0.10	-
843	563515.01	2201670.17	Аналитический метод	0.10	-
844	563522.32	2201667.16	Аналитический метод	0.10	-
845	563532.61	2201661.23	Аналитический метод	0.10	-

846	563538.65	2201658.50	Аналитический метод	0.10	-
847	563558.69	2201647.87	Аналитический метод	0.10	-
848	563561.92	2201643.14	Аналитический метод	0.10	-
849	563572.59	2201623.40	Аналитический метод	0.10	-
850	563580.14	2201612.08	Аналитический метод	0.10	-
851	563584.37	2201608.68	Аналитический метод	0.10	-
852	563599.88	2201601.66	Аналитический метод	0.10	-
853	563719.82	2201530.67	Аналитический метод	0.10	-
854	563724.03	2201526.11	Аналитический метод	0.10	-
855	563736.86	2201520.59	Аналитический метод	0.10	-
856	563960.31	2201388.34	Аналитический метод	0.10	-
857	564150.58	2201307.28	Аналитический метод	0.10	-
858	564152.96	2201305.58	Аналитический метод	0.10	-
859	564161.43	2201302.65	Аналитический метод	0.10	-
860	564234.92	2201271.34	Аналитический метод	0.10	-
861	564256.36	2201247.53	Аналитический метод	0.10	-
862	564425.92	2201168.82	Аналитический метод	0.10	-
863	564464.15	2201173.69	Аналитический метод	0.10	-
864	564496.63	2201159.85	Аналитический метод	0.10	-
865	564491.86	2201142.41	Аналитический метод	0.10	-
866	564588.38	2201115.96	Аналитический метод	0.10	-
867	564602.21	2201101.41	Аналитический метод	0.10	-
868	564624.34	2201083.93	Аналитический метод	0.10	-
869	564652.91	2201083.53	Аналитический метод	0.10	-
870	564664.58	2201065.27	Аналитический метод	0.10	-
871	564670.56	2201058.11	Аналитический метод	0.10	-
872	564679.97	2201048.46	Аналитический метод	0.10	-
873	564730.02	2200983.63	Аналитический метод	0.10	-
874	564745.80	2200953.95	Аналитический метод	0.10	-
875	564748.13	2200947.93	Аналитический метод	0.10	-
876	564753.20	2200940.03	Аналитический метод	0.10	-
877	564786.94	2200876.56	Аналитический метод	0.10	-
878	564795.39	2200849.29	Аналитический метод	0.10	-
879	564833.04	2200778.77	Аналитический метод	0.10	-
880	564846.77	2200764.01	Аналитический метод	0.10	-
881	564880.26	2200701.35	Аналитический метод	0.10	-
882	564856.57	2200700.89	Аналитический метод	0.10	-
883	564823.89	2200690.05	Аналитический метод	0.10	-
884	564803.08	2200648.47	Аналитический метод	0.10	-
885	564805.45	2200643.49	Аналитический метод	0.10	-
886	564813.24	2200627.16	Аналитический метод	0.10	-
887	564821.76	2200631.18	Аналитический метод	0.10	-
888	564833.83	2200635.54	Аналитический метод	0.10	-
889	564845.34	2200633.60	Аналитический метод	0.10	-
890	564861.32	2200620.30	Аналитический метод	0.10	-
727	564862.26	2200620.42	Аналитический метод	0.10	-
Контур 57					
891	564769.71	2200941.03	Аналитический метод	0.10	-
892	564767.01	2200947.20	Аналитический метод	0.10	-
893	564760.50	2200959.11	Аналитический метод	0.10	-
894	564756.77	2200965.38	Аналитический метод	0.10	-

891	564769.71	2200941.03	Аналитический метод	0.10	-
Контур 58					
895	564690.65	2201059.23	Аналитический метод	0.10	-
896	564684.96	2201070.61	Аналитический метод	0.10	-
897	564668.26	2201088.23	Аналитический метод	0.10	-
895	564690.65	2201059.23	Аналитический метод	0.10	-
Контур 59					
898	564629.78	2201098.75	Аналитический метод	0.10	-
899	564612.35	2201112.52	Аналитический метод	0.10	-
900	564625.39	2201098.81	Аналитический метод	0.10	-
898	564629.78	2201098.75	Аналитический метод	0.10	-
Контур 60					
901	564220.70	2201293.65	Аналитический метод	0.10	-
902	564162.23	2201323.32	Аналитический метод	0.10	-
903	564123.12	2201335.22	Аналитический метод	0.10	-
901	564220.70	2201293.65	Аналитический метод	0.10	-
Контур 61					
904	563895.60	2201444.02	Аналитический метод	0.10	-
905	563967.21	2201401.64	Аналитический метод	0.10	-
906	563944.25	2201418.26	Аналитический метод	0.10	-
907	563920.28	2201431.13	Аналитический метод	0.10	-
904	563895.60	2201444.02	Аналитический метод	0.10	-
Контур 62					
908	563789.95	2201506.55	Аналитический метод	0.10	-
909	563768.49	2201520.59	Аналитический метод	0.10	-
910	563738.59	2201539.96	Аналитический метод	0.10	-
911	563657.62	2201584.88	Аналитический метод	0.10	-
908	563789.95	2201506.55	Аналитический метод	0.10	-
Контур 63					
912	563610.14	2201612.98	Аналитический метод	0.10	-
913	563605.24	2201615.88	Аналитический метод	0.10	-
914	563603.39	2201617.64	Аналитический метод	0.10	-
915	563594.34	2201622.96	Аналитический метод	0.10	-
916	563586.67	2201634.28	Аналитический метод	0.10	-
917	563575.92	2201649.30	Аналитический метод	0.10	-
918	563575.05	2201648.80	Аналитический метод	0.10	-
919	563593.62	2201621.59	Аналитический метод	0.10	-
920	563609.17	2201612.39	Аналитический метод	0.10	-
912	563610.14	2201612.98	Аналитический метод	0.10	-
Контур 64					
921	563562.77	2201662.64	Аналитический метод	0.10	-
922	563558.96	2201666.00	Аналитический метод	0.10	-
923	563542.99	2201673.18	Аналитический метод	0.10	-
921	563562.77	2201662.64	Аналитический метод	0.10	-
Контур 65					
924	563542.99	2201673.18	Аналитический метод	0.10	-
925	563518.92	2201686.94	Аналитический метод	0.10	-
926	563511.76	2201689.75	Аналитический метод	0.10	-
927	563469.37	2201699.68	Аналитический метод	0.10	-
928	563464.55	2201700.92	Аналитический метод	0.10	-
929	563452.72	2201703.33	Аналитический метод	0.10	-

930	563484.06	2201696.06	Аналитический метод	0.10	-
931	563486.38	2201694.50	Аналитический метод	0.10	-
932	563511.59	2201688.65	Аналитический метод	0.10	-
933	563532.88	2201677.36	Аналитический метод	0.10	-
934	563533.42	2201678.21	Аналитический метод	0.10	-
924	563542.99	2201673.18	Аналитический метод	0.10	-
Контур 66					
935	563316.30	2201783.44	Аналитический метод	0.10	-
936	563316.99	2201784.20	Аналитический метод	0.10	-
937	563301.89	2201792.57	Аналитический метод	0.10	-
938	563301.16	2201791.83	Аналитический метод	0.10	-
935	563316.30	2201783.44	Аналитический метод	0.10	-
Контур 67					
939	563284.00	2201801.35	Аналитический метод	0.10	-
940	563284.32	2201802.31	Аналитический метод	0.10	-
941	563278.38	2201805.61	Аналитический метод	0.10	-
942	563260.60	2201798.24	Аналитический метод	0.10	-
943	563261.14	2201797.39	Аналитический метод	0.10	-
944	563278.32	2201804.50	Аналитический метод	0.10	-
939	563284.00	2201801.35	Аналитический метод	0.10	-
Контур 68					
945	563252.74	2201794.99	Аналитический метод	0.10	-
946	563230.76	2201788.90	Аналитический метод	0.10	-
947	563217.11	2201783.14	Аналитический метод	0.10	-
948	563215.94	2201787.08	Аналитический метод	0.10	-
949	563210.85	2201783.44	Аналитический метод	0.10	-
950	563211.58	2201780.97	Аналитический метод	0.10	-
951	563237.45	2201788.66	Аналитический метод	0.10	-
945	563252.74	2201794.99	Аналитический метод	0.10	-
Контур 69					
952	563211.58	2201780.97	Аналитический метод	0.10	-
953	563178.18	2201772.28	Аналитический метод	0.10	-
954	563155.56	2201764.45	Аналитический метод	0.10	-
955	563155.59	2201764.31	Аналитический метод	0.10	-
952	563211.58	2201780.97	Аналитический метод	0.10	-
Контур 70					
956	563131.06	2201750.74	Аналитический метод	0.10	-
957	563092.42	2201739.25	Аналитический метод	0.10	-
958	563085.63	2201742.93	Аналитический метод	0.10	-
959	563085.38	2201744.20	Аналитический метод	0.10	-
960	563057.80	2201759.14	Аналитический метод	0.10	-
961	563061.03	2201756.25	Аналитический метод	0.10	-
962	563038.65	2201768.37	Аналитический метод	0.10	-
963	562843.10	2201785.00	Аналитический метод	0.10	-
964	562572.38	2201861.92	Аналитический метод	0.10	-
965	562178.24	2202568.97	Аналитический метод	0.10	-
966	562107.50	2202529.54	Аналитический метод	0.10	-
967	561973.16	2202576.77	Аналитический метод	0.10	-
968	561973.28	2202577.79	Аналитический метод	0.10	-
969	561966.42	2202580.20	Аналитический метод	0.10	-
970	561966.62	2202579.07	Аналитический метод	0.10	-

971	561916.74	2202596.61	Аналитический метод	0.10	-
972	561916.79	2202597.65	Аналитический метод	0.10	-
973	561902.99	2202602.50	Аналитический метод	0.10	-
974	561903.29	2202601.33	Аналитический метод	0.10	-
975	561839.13	2202623.89	Аналитический метод	0.10	-
976	561839.44	2202624.84	Аналитический метод	0.10	-
977	561815.72	2202633.18	Аналитический метод	0.10	-
978	561815.52	2202632.19	Аналитический метод	0.10	-
979	561780.32	2202644.57	Аналитический метод	0.10	-
980	561750.68	2202663.26	Аналитический метод	0.10	-
981	561752.09	2202663.55	Аналитический метод	0.10	-
982	561741.14	2202670.45	Аналитический метод	0.10	-
983	561740.15	2202669.89	Аналитический метод	0.10	-
984	561721.03	2202681.94	Аналитический метод	0.10	-
985	561710.14	2202704.31	Аналитический метод	0.10	-
986	561710.71	2202704.24	Аналитический метод	0.10	-
987	561712.25	2202702.26	Аналитический метод	0.10	-
988	561708.68	2202709.59	Аналитический метод	0.10	-
989	561707.34	2202710.05	Аналитический метод	0.10	-
990	561704.66	2202715.56	Аналитический метод	0.10	-
991	561704.80	2202715.74	Аналитический метод	0.10	-
992	561705.52	2202716.07	Аналитический метод	0.10	-
993	561700.52	2202726.35	Аналитический метод	0.10	-
994	561699.76	2202725.91	Аналитический метод	0.10	-
995	561699.62	2202725.91	Аналитический метод	0.10	-
996	561690.71	2202744.21	Аналитический метод	0.10	-
997	561673.91	2202740.50	Аналитический метод	0.10	-
998	561665.50	2202743.78	Аналитический метод	0.10	-
999	561667.05	2202744.24	Аналитический метод	0.10	-
1000	561656.82	2202748.23	Аналитический метод	0.10	-
1001	561656.65	2202747.34	Аналитический метод	0.10	-
1002	561656.73	2202747.19	Аналитический метод	0.10	-
1003	561654.96	2202747.88	Аналитический метод	0.10	-
1004	561648.84	2202748.74	Аналитический метод	0.10	-
1005	561649.67	2202749.64	Аналитический метод	0.10	-
1006	561626.97	2202752.82	Аналитический метод	0.10	-
1007	561626.52	2202751.88	Аналитический метод	0.10	-
1008	561547.44	2202762.98	Аналитический метод	0.10	-
1009	561512.26	2202754.90	Аналитический метод	0.10	-
1010	561485.13	2202797.59	Аналитический метод	0.10	-
1011	561485.97	2202798.14	Аналитический метод	0.10	-
1012	561482.67	2202803.33	Аналитический метод	0.10	-
1013	561481.75	2202802.91	Аналитический метод	0.10	-
1014	561474.02	2202815.07	Аналитический метод	0.10	-
1015	561474.88	2202815.58	Аналитический метод	0.10	-
1016	561465.02	2202831.10	Аналитический метод	0.10	-
1017	561464.29	2202830.39	Аналитический метод	0.10	-
1018	561422.05	2202896.86	Аналитический метод	0.10	-
1019	561371.19	2202960.38	Аналитический метод	0.10	-
1020	561334.34	2203035.05	Аналитический метод	0.10	-
1021	561359.34	2203353.63	Аналитический метод	0.10	-

1022	561360.39	2203354.21	Аналитический метод	0.10	-
1023	561360.79	2203359.29	Аналитический метод	0.10	-
1024	561359.73	2203358.63	Аналитический метод	0.10	-
1025	561383.05	2203655.79	Аналитический метод	0.10	-
1026	561402.09	2203765.92	Аналитический метод	0.10	-
1027	561374.76	2203985.75	Аналитический метод	0.10	-
1028	561366.46	2204319.08	Аналитический метод	0.10	-
1029	561314.04	2204473.22	Аналитический метод	0.10	-
1030	561316.57	2204483.48	Аналитический метод	0.10	-
1031	561076.38	2204542.71	Аналитический метод	0.10	-
1032	561076.34	2204543.75	Аналитический метод	0.10	-
1033	561058.15	2204548.24	Аналитический метод	0.10	-
1034	561058.09	2204547.22	Аналитический метод	0.10	-
1035	561056.40	2204547.64	Аналитический метод	0.10	-
1036	561043.24	2204554.90	Аналитический метод	0.10	-
1037	561009.49	2204573.52	Аналитический метод	0.10	-
1038	561014.61	2204589.31	Аналитический метод	0.10	-
1039	561056.69	2204719.22	Аналитический метод	0.10	-
1040	561057.66	2204718.92	Аналитический метод	0.10	-
1041	561058.25	2204720.73	Аналитический метод	0.10	-
1042	561053.60	2204722.16	Аналитический метод	0.10	-
1043	561055.22	2204727.42	Аналитический метод	0.10	-
1044	561059.94	2204725.97	Аналитический метод	0.10	-
1045	561063.50	2204736.94	Аналитический метод	0.10	-
1046	561062.50	2204737.09	Аналитический метод	0.10	-
1047	561064.73	2204743.98	Аналитический метод	0.10	-
1048	561029.40	2204783.14	Аналитический метод	0.10	-
1049	561032.32	2204792.72	Аналитический метод	0.10	-
1050	561033.29	2204792.46	Аналитический метод	0.10	-
1051	561034.36	2204795.97	Аналитический метод	0.10	-
1052	561029.00	2204797.49	Аналитический метод	0.10	-
1053	561024.85	2204799.07	Аналитический метод	0.10	-
1054	561019.31	2204780.90	Аналитический метод	0.10	-
1055	561054.56	2204741.81	Аналитический метод	0.10	-
1056	561035.20	2204682.07	Аналитический метод	0.10	-
1057	561006.05	2204592.09	Аналитический метод	0.10	-
1058	560998.64	2204569.23	Аналитический метод	0.10	-
1059	561053.09	2204539.18	Аналитический метод	0.10	-
1060	561305.68	2204476.89	Аналитический метод	0.10	-
1061	561304.67	2204472.82	Аналитический метод	0.10	-
1062	561348.89	2204342.78	Аналитический метод	0.10	-
1063	561349.65	2204339.41	Аналитический метод	0.10	-
1064	561357.49	2204317.49	Аналитический метод	0.10	-
1065	561365.78	2203985.08	Аналитический метод	0.10	-
1066	561395.97	2203742.24	Аналитический метод	0.10	-
1067	561381.07	2203656.04	Аналитический метод	0.10	-
1068	561332.30	2203034.66	Аналитический метод	0.10	-
1069	561369.49	2202959.30	Аналитический метод	0.10	-
1070	561399.77	2202921.48	Аналитический метод	0.10	-
1071	561403.71	2202915.48	Аналитический метод	0.10	-
1072	561406.99	2202912.46	Аналитический метод	0.10	-

1073	561420.42	2202895.69	Аналитический метод	0.10	-
1074	561429.32	2202881.68	Аналитический метод	0.10	-
1075	561432.09	2202876.31	Аналитический метод	0.10	-
1076	561434.69	2202873.24	Аналитический метод	0.10	-
1077	561511.33	2202752.63	Аналитический метод	0.10	-
1078	561547.53	2202760.95	Аналитический метод	0.10	-
1079	561620.22	2202750.74	Аналитический метод	0.10	-
1080	561654.45	2202745.94	Аналитический метод	0.10	-
1081	561670.13	2202739.83	Аналитический метод	0.10	-
1082	561673.75	2202738.42	Аналитический метод	0.10	-
1083	561689.60	2202741.92	Аналитический метод	0.10	-
1084	561719.48	2202680.55	Аналитический метод	0.10	-
1085	561779.45	2202642.76	Аналитический метод	0.10	-
1086	562107.68	2202527.35	Аналитический метод	0.10	-
1087	562171.35	2202562.85	Аналитический метод	0.10	-
1088	562221.26	2202473.30	Аналитический метод	0.10	-
1089	562229.84	2202453.31	Аналитический метод	0.10	-
1090	562243.39	2202433.62	Аналитический метод	0.10	-
1091	562265.51	2202393.94	Аналитический метод	0.10	-
1092	562268.87	2202385.17	Аналитический метод	0.10	-
1093	562273.60	2202378.13	Аналитический метод	0.10	-
1094	562281.66	2202363.52	Аналитический метод	0.10	-
1095	562289.95	2202350.10	Аналитический метод	0.10	-
1096	562394.50	2202162.54	Аналитический метод	0.10	-
1097	562399.37	2202152.35	Аналитический метод	0.10	-
1098	562402.79	2202147.16	Аналитический метод	0.10	-
1099	562407.23	2202133.48	Аналитический метод	0.10	-
1100	562414.20	2202121.24	Аналитический метод	0.10	-
1101	562423.76	2202110.05	Аналитический метод	0.10	-
1102	562566.34	2201854.29	Аналитический метод	0.10	-
1103	562675.12	2201823.38	Аналитический метод	0.10	-
1104	562693.71	2201815.69	Аналитический метод	0.10	-
1105	562712.98	2201812.62	Аналитический метод	0.10	-
1106	562841.48	2201776.11	Аналитический метод	0.10	-
1107	563036.02	2201759.56	Аналитический метод	0.10	-
1108	563091.41	2201729.56	Аналитический метод	0.10	-
1109	563116.24	2201736.95	Аналитический метод	0.10	-
1110	563137.62	2201728.70	Аналитический метод	0.10	-
956	563131.06	2201750.74	Аналитический метод	0.10	-
Контур 71					
1111	563084.38	2201749.29	Аналитический метод	0.10	-
1112	563084.13	2201750.57	Аналитический метод	0.10	-
1113	563056.16	2201765.71	Аналитический метод	0.10	-
1114	563056.50	2201764.39	Аналитический метод	0.10	-
1111	563084.38	2201749.29	Аналитический метод	0.10	-
Контур 72					
1115	562722.86	2201825.40	Аналитический метод	0.10	-
1116	562720.03	2201826.58	Аналитический метод	0.10	-
1117	562714.16	2201828.27	Аналитический метод	0.10	-
1118	562701.24	2201831.87	Аналитический метод	0.10	-
1119	562690.93	2201834.78	Аналитический метод	0.10	-

1120	562680.60	2201837.41	Аналитический метод	0.10	-
1115	562722.86	2201825.40	Аналитический метод	0.10	-
Контур 73					
1121	562442.58	2202107.10	Аналитический метод	0.10	-
1122	562439.32	2202114.72	Аналитический метод	0.10	-
1123	562435.74	2202120.00	Аналитический метод	0.10	-
1124	562421.32	2202147.16	Аналитический метод	0.10	-
1125	562402.49	2202180.33	Аналитический метод	0.10	-
1126	562400.35	2202186.87	Аналитический метод	0.10	-
1127	562391.25	2202199.18	Аналитический метод	0.10	-
1121	562442.58	2202107.10	Аналитический метод	0.10	-
Контур 74					
1128	562320.61	2202325.89	Аналитический метод	0.10	-
1129	562318.64	2202329.75	Аналитический метод	0.10	-
1130	562314.42	2202337.55	Аналитический метод	0.10	-
1131	562310.08	2202345.13	Аналитический метод	0.10	-
1132	562307.33	2202349.71	Аналитический метод	0.10	-
1128	562320.61	2202325.89	Аналитический метод	0.10	-
Контур 75					
1133	562263.80	2202427.80	Аналитический метод	0.10	-
1134	562255.09	2202447.32	Аналитический метод	0.10	-
1135	562240.59	2202472.04	Аналитический метод	0.10	-
1136	562227.38	2202493.15	Аналитический метод	0.10	-
1133	562263.80	2202427.80	Аналитический метод	0.10	-
Контур 76					
1137	562180.56	2202577.14	Аналитический метод	0.10	-
1138	562177.15	2202583.25	Аналитический метод	0.10	-
1139	562142.78	2202564.25	Аналитический метод	0.10	-
1140	562107.14	2202545.54	Аналитический метод	0.10	-
1141	562071.51	2202557.27	Аналитический метод	0.10	-
1142	562046.82	2202564.65	Аналитический метод	0.10	-
1143	561786.02	2202656.35	Аналитический метод	0.10	-
1144	561731.10	2202690.96	Аналитический метод	0.10	-
1145	561697.91	2202759.11	Аналитический метод	0.10	-
1146	561674.95	2202754.05	Аналитический метод	0.10	-
1147	561668.05	2202756.73	Аналитический метод	0.10	-
1148	561658.26	2202760.55	Аналитический метод	0.10	-
1149	561655.97	2202760.87	Аналитический метод	0.10	-
1150	561655.41	2202757.95	Аналитический метод	0.10	-
1151	561653.85	2202757.32	Аналитический метод	0.10	-
1152	561651.66	2202758.84	Аналитический метод	0.10	-
1153	561652.03	2202761.42	Аналитический метод	0.10	-
1154	561619.83	2202765.94	Аналитический метод	0.10	-
1155	561546.87	2202776.19	Аналитический метод	0.10	-
1156	561518.30	2202769.63	Аналитический метод	0.10	-
1157	561450.31	2202877.32	Аналитический метод	0.10	-
1158	561447.03	2202883.26	Аналитический метод	0.10	-
1159	561442.75	2202890.41	Аналитический метод	0.10	-
1160	561427.65	2202914.05	Аналитический метод	0.10	-
1161	561409.78	2202932.96	Аналитический метод	0.10	-
1162	561382.22	2202967.40	Аналитический метод	0.10	-

1163	561364.51	2203003.30	Аналитический метод	0.10	-
1164	561373.80	2203102.87	Аналитический метод	0.10	-
1165	561352.85	2203104.82	Аналитический метод	0.10	-
1166	561395.97	2203654.17	Аналитический метод	0.10	-
1167	561411.13	2203741.88	Аналитический метод	0.10	-
1168	561408.54	2203762.68	Аналитический метод	0.10	-
1169	561403.78	2203820.05	Аналитический метод	0.10	-
1170	561398.48	2203860.38	Аналитический метод	0.10	-
1171	561394.19	2203878.13	Аналитический метод	0.10	-
1172	561408.16	2203765.78	Аналитический метод	0.10	-
1173	561389.01	2203655.05	Аналитический метод	0.10	-
1174	561366.06	2203362.58	Аналитический метод	0.10	-
1175	561365.01	2203361.92	Аналитический метод	0.10	-
1176	561364.60	2203356.69	Аналитический метод	0.10	-
1177	561365.65	2203357.31	Аналитический метод	0.10	-
1178	561340.45	2203036.23	Аналитический метод	0.10	-
1179	561376.28	2202963.62	Аналитический метод	0.10	-
1180	561426.94	2202900.35	Аналитический метод	0.10	-
1181	561467.65	2202836.28	Аналитический метод	0.10	-
1182	561466.52	2202836.20	Аналитический метод	0.10	-
1183	561479.35	2202816.01	Аналитический метод	0.10	-
1184	561480.54	2202816.00	Аналитический метод	0.10	-
1185	561487.26	2202805.43	Аналитический метод	0.10	-
1186	561486.34	2202805.01	Аналитический метод	0.10	-
1187	561489.40	2202800.20	Аналитический метод	0.10	-
1188	561490.25	2202800.72	Аналитический метод	0.10	-
1189	561515.05	2202761.70	Аналитический метод	0.10	-
1190	561547.18	2202769.08	Аналитический метод	0.10	-
1191	561628.82	2202757.61	Аналитический метод	0.10	-
1192	561628.69	2202756.62	Аналитический метод	0.10	-
1193	561652.99	2202753.21	Аналитический метод	0.10	-
1194	561653.82	2202754.10	Аналитический метод	0.10	-
1195	561656.48	2202753.73	Аналитический метод	0.10	-
1196	561657.75	2202753.24	Аналитический метод	0.10	-
1197	561657.56	2202752.23	Аналитический метод	0.10	-
1198	561670.34	2202747.26	Аналитический метод	0.10	-
1199	561670.93	2202748.10	Аналитический метод	0.10	-
1200	561674.39	2202746.75	Аналитический метод	0.10	-
1201	561694.03	2202751.09	Аналитический метод	0.10	-
1202	561704.87	2202728.83	Аналитический метод	0.10	-
1203	561704.00	2202728.34	Аналитический метод	0.10	-
1204	561709.78	2202716.47	Аналитический метод	0.10	-
1205	561710.57	2202716.42	Аналитический метод	0.10	-
1206	561712.07	2202714.04	Аналитический метод	0.10	-
1207	561713.05	2202712.03	Аналитический метод	0.10	-
1208	561712.32	2202711.25	Аналитический метод	0.10	-
1209	561717.62	2202700.37	Аналитический метод	0.10	-
1210	561718.38	2202701.09	Аналитический метод	0.10	-
1211	561725.68	2202686.11	Аналитический метод	0.10	-
1212	561746.10	2202673.23	Аналитический метод	0.10	-
1213	561745.11	2202672.67	Аналитический метод	0.10	-

1214	561757.72	2202664.73	Аналитический метод	0.10	-
1215	561759.12	2202665.02	Аналитический метод	0.10	-
1216	561782.95	2202650.00	Аналитический метод	0.10	-
1217	561814.75	2202638.82	Аналитический метод	0.10	-
1218	561815.40	2202637.53	Аналитический метод	0.10	-
1219	561838.26	2202629.50	Аналитический метод	0.10	-
1220	561837.83	2202630.71	Аналитический метод	0.10	-
1221	561900.75	2202608.59	Аналитический метод	0.10	-
1222	561901.29	2202607.34	Аналитический метод	0.10	-
1223	561916.46	2202602.00	Аналитический метод	0.10	-
1224	561916.17	2202603.17	Аналитический метод	0.10	-
1225	561965.56	2202585.80	Аналитический метод	0.10	-
1226	561965.69	2202584.70	Аналитический метод	0.10	-
1227	561973.81	2202581.84	Аналитический метод	0.10	-
1228	561973.94	2202582.86	Аналитический метод	0.10	-
1229	562106.94	2202536.10	Аналитический метод	0.10	-
1137	562180.56	2202577.14	Аналитический метод	0.10	-
Контур 77					
1230	561379.26	2204046.27	Аналитический метод	0.10	-
1231	561381.01	2204059.51	Аналитический метод	0.10	-
1232	561380.83	2204083.01	Аналитический метод	0.10	-
1233	561377.48	2204117.64	Аналитический метод	0.10	-
1230	561379.26	2204046.27	Аналитический метод	0.10	-
Контур 78					
1234	561374.39	2204241.50	Аналитический метод	0.10	-
1235	561375.28	2204249.81	Аналитический метод	0.10	-
1236	561374.78	2204301.44	Аналитический метод	0.10	-
1237	561372.84	2204320.19	Аналитический метод	0.10	-
1238	561366.60	2204341.96	Аналитический метод	0.10	-
1239	561356.57	2204368.13	Аналитический метод	0.10	-
1240	561353.18	2204376.77	Аналитический метод	0.10	-
1241	561372.43	2204320.15	Аналитический метод	0.10	-
1234	561374.39	2204241.50	Аналитический метод	0.10	-
Контур 79					
1288	561318.00	2204489.30	Аналитический метод	0.10	-
1289	561326.44	2204523.50	Аналитический метод	0.10	-
1290	561313.40	2204524.91	Аналитический метод	0.10	-
1291	561309.49	2204526.45	Аналитический метод	0.10	-
1292	561306.16	2204529.15	Аналитический метод	0.10	-
1293	561303.72	2204532.90	Аналитический метод	0.10	-
1294	561302.58	2204537.24	Аналитический метод	0.10	-
1295	561302.88	2204543.39	Аналитический метод	0.10	-
1296	561307.60	2204561.11	Аналитический метод	0.10	-
1297	561308.61	2204565.81	Аналитический метод	0.10	-
1298	561310.27	2204578.76	Аналитический метод	0.10	-
1299	561310.09	2204587.31	Аналитический метод	0.10	-
1300	561308.95	2204595.59	Аналитический метод	0.10	-
1301	561308.67	2204599.12	Аналитический метод	0.10	-
1302	561308.53	2204600.53	Аналитический метод	0.10	-
1303	561285.31	2204586.74	Аналитический метод	0.10	-
1304	561273.83	2204540.18	Аналитический метод	0.10	-

1305	561297.82	2204505.83	Аналитический метод	0.10	-
1306	561316.80	2204501.14	Аналитический метод	0.10	-
1307	561314.12	2204490.26	Аналитический метод	0.10	-
1288	561318.00	2204489.30	Аналитический метод	0.10	-
Контур 80					
1242	561381.11	2204516.96	Аналитический метод	0.10	-
1243	561392.86	2204564.59	Аналитический метод	0.10	-
1244	561365.94	2204597.01	Аналитический метод	0.10	-
1245	561343.64	2204602.51	Аналитический метод	0.10	-
1246	561340.41	2204602.37	Аналитический метод	0.10	-
1247	561337.65	2204603.99	Аналитический метод	0.10	-
1248	561328.53	2204609.37	Аналитический метод	0.10	-
1249	561330.17	2204605.83	Аналитический метод	0.10	-
1250	561331.99	2204601.99	Аналитический метод	0.10	-
1251	561335.81	2204591.60	Аналитический метод	0.10	-
1252	561338.37	2204580.70	Аналитический метод	0.10	-
1253	561338.87	2204574.37	Аналитический метод	0.10	-
1254	561338.76	2204567.52	Аналитический метод	0.10	-
1255	561338.28	2204564.05	Аналитический метод	0.10	-
1256	561342.38	2204563.04	Аналитический метод	0.10	-
1257	561343.44	2204562.72	Аналитический метод	0.10	-
1258	561344.45	2204562.28	Аналитический метод	0.10	-
1259	561345.42	2204561.73	Аналитический метод	0.10	-
1260	561346.31	2204561.08	Аналитический метод	0.10	-
1261	561347.13	2204560.33	Аналитический метод	0.10	-
1262	561347.86	2204559.50	Аналитический метод	0.10	-
1263	561348.49	2204558.59	Аналитический метод	0.10	-
1264	561349.02	2204557.62	Аналитический метод	0.10	-
1265	561349.44	2204556.60	Аналитический метод	0.10	-
1266	561349.74	2204555.53	Аналитический метод	0.10	-
1267	561349.92	2204554.44	Аналитический метод	0.10	-
1268	561349.99	2204553.33	Аналитический метод	0.10	-
1269	561349.95	2204552.53	Аналитический метод	0.10	-
1270	561349.86	2204551.73	Аналитический метод	0.10	-
1271	561349.69	2204550.94	Аналитический метод	0.10	-
1272	561347.89	2204543.61	Аналитический метод	0.10	-
1273	561347.60	2204542.66	Аналитический метод	0.10	-
1274	561347.23	2204541.75	Аналитический метод	0.10	-
1275	561346.76	2204540.88	Аналитический метод	0.10	-
1276	561346.22	2204540.05	Аналитический метод	0.10	-
1277	561345.59	2204539.29	Аналитический метод	0.10	-
1278	561347.12	2204538.54	Аналитический метод	0.10	-
1279	561375.83	2204524.75	Аналитический метод	0.10	-
1280	561373.56	2204518.09	Аналитический метод	0.10	-
1281	561349.42	2204524.21	Аналитический метод	0.10	-
1282	561342.45	2204524.86	Аналитический метод	0.10	-
1283	561336.65	2204525.51	Аналитический метод	0.10	-
1284	561333.77	2204523.94	Аналитический метод	0.10	-
1285	561332.66	2204523.69	Аналитический метод	0.10	-
1286	561326.51	2204498.75	Аналитический метод	0.10	-
1287	561346.13	2204493.91	Аналитический метод	0.10	-

1242	561381.11	2204516.96	Аналитический метод	0.10	-
Контур 81					
1308	561311.53	2204626.97	Аналитический метод	0.10	-
1309	561312.49	2204643.06	Аналитический метод	0.10	-
1310	561317.86	2204643.55	Аналитический метод	0.10	-
1311	561316.83	2204655.05	Аналитический метод	0.10	-
1312	561315.78	2204655.91	Аналитический метод	0.10	-
1313	561303.14	2204657.62	Аналитический метод	0.10	-
1314	561303.15	2204655.97	Аналитический метод	0.10	-
1315	561305.29	2204625.57	Аналитический метод	0.10	-
1316	561305.35	2204625.16	Аналитический метод	0.10	-
1308	561311.53	2204626.97	Аналитический метод	0.10	-
Контур 82					
1317	561209.02	2204516.18	Аналитический метод	0.10	-
1318	561176.30	2204527.49	Аналитический метод	0.10	-
1319	561164.33	2204528.21	Аналитический метод	0.10	-
1320	561114.11	2204541.74	Аналитический метод	0.10	-
1321	561104.70	2204543.46	Аналитический метод	0.10	-
1322	561091.81	2204545.09	Аналитический метод	0.10	-
1317	561209.02	2204516.18	Аналитический метод	0.10	-
Контур 83					
1323	561071.10	2204549.16	Аналитический метод	0.10	-
1324	561068.56	2204550.82	Аналитический метод	0.10	-
1325	561058.49	2204553.34	Аналитический метод	0.10	-
1326	561058.42	2204552.29	Аналитический метод	0.10	-
1323	561071.10	2204549.16	Аналитический метод	0.10	-
Контур 84					
1327	561062.43	2204717.44	Аналитический метод	0.10	-
1328	561063.03	2204719.27	Аналитический метод	0.10	-
1329	561062.08	2204719.56	Аналитический метод	0.10	-
1330	561061.49	2204717.73	Аналитический метод	0.10	-
1327	561062.43	2204717.44	Аналитический метод	0.10	-
Контур 85					
1331	561064.72	2204724.50	Аналитический метод	0.10	-
1332	561068.50	2204736.15	Аналитический метод	0.10	-
1333	561067.50	2204736.31	Аналитический метод	0.10	-
1334	561063.77	2204724.79	Аналитический метод	0.10	-
1331	561064.72	2204724.50	Аналитический метод	0.10	-
Контур 86					
1335	561038.13	2204791.19	Аналитический метод	0.10	-
1336	561039.17	2204794.61	Аналитический метод	0.10	-
1337	561038.21	2204794.88	Аналитический метод	0.10	-
1338	561037.16	2204791.45	Аналитический метод	0.10	-
1335	561038.13	2204791.19	Аналитический метод	0.10	-
Контур 87					
1339	561039.26	2204812.05	Аналитический метод	0.10	-
1340	561044.91	2204830.57	Аналитический метод	0.10	-
1341	561062.49	2204831.24	Аналитический метод	0.10	-
1342	561061.16	2204832.19	Аналитический метод	0.10	-
1343	561070.78	2204832.55	Аналитический метод	0.10	-
1344	561072.78	2204831.63	Аналитический метод	0.10	-

1345	561093.26	2204832.41	Аналитический метод	0.10	-
1346	561093.51	2204833.42	Аналитический метод	0.10	-
1347	561094.08	2204833.44	Аналитический метод	0.10	-
1348	561103.48	2204851.26	Аналитический метод	0.10	-
1349	561107.22	2204862.27	Аналитический метод	0.10	-
1350	561108.15	2204862.00	Аналитический метод	0.10	-
1351	561110.85	2204869.88	Аналитический метод	0.10	-
1352	561110.19	2204871.04	Аналитический метод	0.10	-
1353	561175.18	2205062.58	Аналитический метод	0.10	-
1354	561176.16	2205062.36	Аналитический метод	0.10	-
1355	561180.48	2205075.07	Аналитический метод	0.10	-
1356	561179.55	2205075.47	Аналитический метод	0.10	-
1357	561216.56	2205184.54	Аналитический метод	0.10	-
1358	561216.31	2205180.70	Аналитический метод	0.10	-
1359	561221.60	2205196.28	Аналитический метод	0.10	-
1360	561220.78	2205196.96	Аналитический метод	0.10	-
1361	561237.96	2205247.60	Аналитический метод	0.10	-
1362	561233.90	2205248.98	Аналитический метод	0.10	-
1363	561181.86	2205280.88	Аналитический метод	0.10	-
1364	561130.01	2205312.67	Аналитический метод	0.10	-
1365	560812.97	2205535.36	Аналитический метод	0.10	-
1366	560813.78	2205536.01	Аналитический метод	0.10	-
1367	560812.19	2205537.13	Аналитический метод	0.10	-
1368	560702.07	2205502.54	Аналитический метод	0.10	-
1369	560704.74	2205502.33	Аналитический метод	0.10	-
1370	560689.36	2205497.49	Аналитический метод	0.10	-
1371	560689.05	2205498.45	Аналитический метод	0.10	-
1372	560660.62	2205489.51	Аналитический метод	0.10	-
1373	560660.43	2205488.41	Аналитический метод	0.10	-
1374	560617.65	2205474.97	Аналитический метод	0.10	-
1375	560617.44	2205475.95	Аналитический метод	0.10	-
1376	560543.49	2205452.72	Аналитический метод	0.10	-
1377	560542.97	2205451.51	Аналитический метод	0.10	-
1378	560542.83	2205451.47	Аналитический метод	0.10	-
1379	560540.57	2205451.80	Аналитический метод	0.10	-
1380	560499.48	2205438.90	Аналитический метод	0.10	-
1381	560430.01	2205481.58	Аналитический метод	0.10	-
1382	560428.84	2205481.13	Аналитический метод	0.10	-
1383	560394.41	2205502.29	Аналитический метод	0.10	-
1384	560394.90	2205503.16	Аналитический метод	0.10	-
1385	560388.75	2205506.94	Аналитический метод	0.10	-
1386	560388.29	2205506.05	Аналитический метод	0.10	-
1387	560356.52	2205525.56	Аналитический метод	0.10	-
1388	560349.22	2205530.06	Аналитический метод	0.10	-
1389	560347.20	2205533.90	Аналитический метод	0.10	-
1390	560348.47	2205533.62	Аналитический метод	0.10	-
1391	560333.93	2205561.27	Аналитический метод	0.10	-
1392	560324.17	2205567.13	Аналитический метод	0.10	-
1393	560321.63	2205562.93	Аналитический метод	0.10	-
1394	560316.92	2205565.77	Аналитический метод	0.10	-
1395	560319.45	2205569.96	Аналитический метод	0.10	-

1396	560312.61	2205574.06	Аналитический метод	0.10	-
1397	560312.20	2205573.14	Аналитический метод	0.10	-
1398	560297.85	2205581.74	Аналитический метод	0.10	-
1399	560298.71	2205582.39	Аналитический метод	0.10	-
1400	560197.32	2205643.19	Аналитический метод	0.10	-
1401	560196.45	2205642.54	Аналитический метод	0.10	-
1402	560175.91	2205654.86	Аналитический метод	0.10	-
1403	560176.75	2205655.52	Аналитический метод	0.10	-
1404	560150.91	2205671.01	Аналитический метод	0.10	-
1405	560118.76	2205678.68	Аналитический метод	0.10	-
1406	560097.21	2205681.53	Аналитический метод	0.10	-
1407	560096.66	2205681.01	Аналитический метод	0.10	-
1408	560095.27	2205681.78	Аналитический метод	0.10	-
1409	560063.02	2205686.04	Аналитический метод	0.10	-
1410	559984.44	2205720.05	Аналитический метод	0.10	-
1411	559983.26	2205719.47	Аналитический метод	0.10	-
1412	559965.73	2205727.06	Аналитический метод	0.10	-
1413	559941.91	2205738.71	Аналитический метод	0.10	-
1414	559941.10	2205740.23	Аналитический метод	0.10	-
1415	559911.94	2205754.48	Аналитический метод	0.10	-
1416	559905.34	2205757.02	Аналитический метод	0.10	-
1417	559906.77	2205760.75	Аналитический метод	0.10	-
1418	559913.54	2205758.15	Аналитический метод	0.10	-
1419	559925.62	2205752.24	Аналитический метод	0.10	-
1420	559934.96	2205747.67	Аналитический метод	0.10	-
1421	559933.42	2205749.54	Аналитический метод	0.10	-
1422	559920.95	2205755.10	Аналитический метод	0.10	-
1423	559905.28	2205761.69	Аналитический метод	0.10	-
1424	559901.79	2205763.16	Аналитический метод	0.10	-
1425	559897.75	2205755.00	Аналитический метод	0.10	-
1426	559895.33	2205750.15	Аналитический метод	0.10	-
1427	559907.94	2205745.30	Аналитический метод	0.10	-
1428	559957.08	2205721.27	Аналитический метод	0.10	-
1429	559961.96	2205718.88	Аналитический метод	0.10	-
1430	559989.54	2205706.95	Аналитический метод	0.10	-
1431	560060.33	2205676.31	Аналитический метод	0.10	-
1432	560102.15	2205674.50	Аналитический метод	0.10	-
1433	560116.94	2205668.83	Аналитический метод	0.10	-
1434	560147.09	2205661.64	Аналитический метод	0.10	-
1435	560256.96	2205596.09	Аналитический метод	0.10	-
1436	560323.21	2205556.56	Аналитический метод	0.10	-
1437	560329.35	2205552.02	Аналитический метод	0.10	-
1438	560338.44	2205532.28	Аналитический метод	0.10	-
1439	560353.88	2205516.66	Аналитический метод	0.10	-
1440	560498.13	2205427.99	Аналитический метод	0.10	-
1441	560507.12	2205399.37	Аналитический метод	0.10	-
1442	560602.52	2205429.34	Аналитический метод	0.10	-
1443	560593.53	2205457.96	Аналитический метод	0.10	-
1444	560810.48	2205526.11	Аналитический метод	0.10	-
1445	561125.07	2205305.14	Аналитический метод	0.10	-
1446	561177.15	2205273.21	Аналитический метод	0.10	-

1447	561226.81	2205242.77	Аналитический метод	0.10	-
1448	561169.39	2205073.60	Аналитический метод	0.10	-
1449	561170.88	2205073.06	Аналитический метод	0.10	-
1450	561098.70	2204865.72	Аналитический метод	0.10	-
1451	561095.19	2204854.83	Аналитический метод	0.10	-
1452	561088.54	2204842.24	Аналитический метод	0.10	-
1453	561037.42	2204840.29	Аналитический метод	0.10	-
1454	561029.76	2204815.18	Аналитический метод	0.10	-
1455	561034.29	2204813.45	Аналитический метод	0.10	-
1339	561039.26	2204812.05	Аналитический метод	0.10	-
Контур 88					
1456	561044.07	2204810.69	Аналитический метод	0.10	-
1457	561048.66	2204825.71	Аналитический метод	0.10	-
1458	561091.99	2204827.36	Аналитический метод	0.10	-
1459	561092.24	2204828.37	Аналитический метод	0.10	-
1460	561047.91	2204826.68	Аналитический метод	0.10	-
1461	561043.11	2204810.96	Аналитический метод	0.10	-
1456	561044.07	2204810.69	Аналитический метод	0.10	-
Контур 89					
1462	561112.09	2204857.94	Аналитический метод	0.10	-
1463	561114.17	2204864.08	Аналитический метод	0.10	-
1464	561113.51	2204865.24	Аналитический метод	0.10	-
1465	561111.33	2204858.82	Аналитический метод	0.10	-
1462	561112.09	2204857.94	Аналитический метод	0.10	-
Контур 90					
1466	561180.07	2205058.31	Аналитический метод	0.10	-
1467	561185.03	2205072.93	Аналитический метод	0.10	-
1468	561184.13	2205073.38	Аналитический метод	0.10	-
1469	561179.58	2205059.99	Аналитический метод	0.10	-
1466	561180.07	2205058.31	Аналитический метод	0.10	-
Контур 91					
1470	561214.91	2205153.58	Аналитический метод	0.10	-
1471	561219.52	2205166.96	Аналитический метод	0.10	-
1472	561221.93	2205166.13	Аналитический метод	0.10	-
1473	561226.75	2205180.34	Аналитический метод	0.10	-
1474	561222.02	2205181.97	Аналитический метод	0.10	-
1475	561225.72	2205192.87	Аналитический метод	0.10	-
1476	561224.90	2205193.55	Аналитический метод	0.10	-
1477	561217.86	2205172.82	Аналитический метод	0.10	-
1478	561220.71	2205171.85	Аналитический метод	0.10	-
1479	561219.42	2205168.07	Аналитический метод	0.10	-
1480	561216.65	2205169.00	Аналитический метод	0.10	-
1481	561216.89	2205166.84	Аналитический метод	0.10	-
1482	561209.42	2205144.80	Аналитический метод	0.10	-
1470	561214.91	2205153.58	Аналитический метод	0.10	-
Контур 92					
1483	561245.57	2205251.36	Аналитический метод	0.10	-
1484	561247.82	2205257.98	Аналитический метод	0.10	-
1485	561209.47	2205271.00	Аналитический метод	0.10	-
1486	561236.47	2205254.44	Аналитический метод	0.10	-
1483	561245.57	2205251.36	Аналитический метод	0.10	-

Контур 93					
1487	560817.82	2205539.28	Аналитический метод	0.10	-
1488	560813.04	2205542.64	Аналитический метод	0.10	-
1489	560693.14	2205504.97	Аналитический метод	0.10	-
1490	560693.27	2205503.96	Аналитический метод	0.10	-
1491	560812.87	2205541.53	Аналитический метод	0.10	-
1492	560817.02	2205538.62	Аналитический метод	0.10	-
1487	560817.82	2205539.28	Аналитический метод	0.10	-
Контур 94					
1493	560687.85	2205502.27	Аналитический метод	0.10	-
1494	560687.55	2205503.22	Аналитический метод	0.10	-
1495	560659.95	2205494.55	Аналитический метод	0.10	-
1496	560661.33	2205493.93	Аналитический метод	0.10	-
1493	560687.85	2205502.27	Аналитический метод	0.10	-
Контур 95					
1497	560616.62	2205479.89	Аналитический метод	0.10	-
1498	560616.42	2205480.87	Аналитический метод	0.10	-
1499	560542.92	2205457.78	Аналитический метод	0.10	-
1500	560545.26	2205457.47	Аналитический метод	0.10	-
1497	560616.62	2205479.89	Аналитический метод	0.10	-
Контур 96					
1501	560533.20	2205453.68	Аналитический метод	0.10	-
1502	560532.44	2205454.49	Аналитический метод	0.10	-
1503	560500.16	2205444.35	Аналитический метод	0.10	-
1504	560435.90	2205483.83	Аналитический метод	0.10	-
1505	560434.72	2205483.38	Аналитический метод	0.10	-
1506	560500.02	2205443.26	Аналитический метод	0.10	-
1501	560533.20	2205453.68	Аналитический метод	0.10	-
Контур 97					
1507	560396.87	2205506.64	Аналитический метод	0.10	-
1508	560397.36	2205507.51	Аналитический метод	0.10	-
1509	560391.05	2205511.39	Аналитический метод	0.10	-
1510	560390.59	2205510.50	Аналитический метод	0.10	-
1507	560396.87	2205506.64	Аналитический метод	0.10	-
Контур 98					
1511	560363.34	2205528.42	Аналитический метод	0.10	-
1512	560349.48	2205542.44	Аналитический метод	0.10	-
1513	560337.70	2205564.84	Аналитический метод	0.10	-
1514	560326.75	2205571.41	Аналитический метод	0.10	-
1515	560326.24	2205570.55	Аналитический метод	0.10	-
1516	560336.95	2205564.13	Аналитический метод	0.10	-
1517	560353.00	2205533.60	Аналитический метод	0.10	-
1518	560355.41	2205532.12	Аналитический метод	0.10	-
1519	560357.78	2205531.61	Аналитический метод	0.10	-
1520	560359.25	2205530.93	Аналитический метод	0.10	-
1521	560359.67	2205530.68	Аналитический метод	0.10	-
1511	560363.34	2205528.42	Аналитический метод	0.10	-
Контур 99					
1522	560321.52	2205573.38	Аналитический метод	0.10	-
1523	560322.04	2205574.24	Аналитический метод	0.10	-
1524	560252.72	2205615.80	Аналитический метод	0.10	-

1525	560201.63	2205646.43	Аналитический метод	0.10	-
1526	560200.76	2205645.79	Аналитический метод	0.10	-
1522	560321.52	2205573.38	Аналитический метод	0.10	-
Контур 100					
1527	560180.98	2205658.81	Аналитический метод	0.10	-
1528	560152.82	2205675.70	Аналитический метод	0.10	-
1529	560119.67	2205683.60	Аналитический метод	0.10	-
1530	560117.73	2205683.86	Аналитический метод	0.10	-
1531	560103.29	2205685.80	Аналитический метод	0.10	-
1532	560088.99	2205688.57	Аналитический метод	0.10	-
1533	560064.37	2205690.91	Аналитический метод	0.10	-
1534	559988.38	2205723.79	Аналитический метод	0.10	-
1535	559981.68	2205726.19	Аналитический метод	0.10	-
1536	559982.17	2205725.39	Аналитический метод	0.10	-
1537	560064.10	2205689.94	Аналитический метод	0.10	-
1538	560085.98	2205687.04	Аналитический метод	0.10	-
1539	560085.81	2205687.15	Аналитический метод	0.10	-
1540	560078.65	2205689.02	Аналитический метод	0.10	-
1541	560101.55	2205686.00	Аналитический метод	0.10	-
1542	560100.95	2205685.07	Аналитический метод	0.10	-
1543	560119.49	2205682.62	Аналитический метод	0.10	-
1544	560152.44	2205674.76	Аналитический метод	0.10	-
1545	560180.14	2205658.15	Аналитический метод	0.10	-
1527	560180.98	2205658.81	Аналитический метод	0.10	-


3. Сведения о характерных точках части (частей) границы объекта

Обозначение характерных точек части границы	Координаты, м		Метод определения координат характерной точки	Средняя квадратическая погрешность положения характерной точки (Mt), м	Описание обозначения точки на местности (при наличии)
	X	Y			
1	2	3	4	5	6
-	-	-	-	-	-

Раздел 3							
Сведения о местоположении измененных (уточненных) границ объекта							
1. Система координат -							
2. Сведения о характерных точках границ объекта							
Обозначение характерных точек границ	Существующие координаты, м		Измененные (уточненные) координаты, м		Метод определения координат характерной точки	Средняя квадратическая погрешность положения характерной точки (Mt), м	Описание обозначения точки на местности (при наличии)
	X	Y	X	Y			
1	2	3	4	5	6	7	8
-	-	-	-	-	-	-	
3. Сведения о характерных точках части (частей) границы объекта							
Обозначение характерных точек части границы	Существующие координаты, м		Измененные (уточненные) координаты, м		Метод определения координат характерной точки	Средняя квадратическая погрешность положения характерной точки (Mt), м	Описание обозначения точки на местности (при наличии)
	X	Y	X	Y			
1	2	3	4	5	6	7	8
-	-	-	-	-	-	-	

СХЕМА РАСПОЛОЖЕНИЯ ГРАНИЦ ПУБЛИЧНОГО СЕРВИТУТА

СХЕМА РАСПОЛОЖЕНИЯ ЛИСТОВ

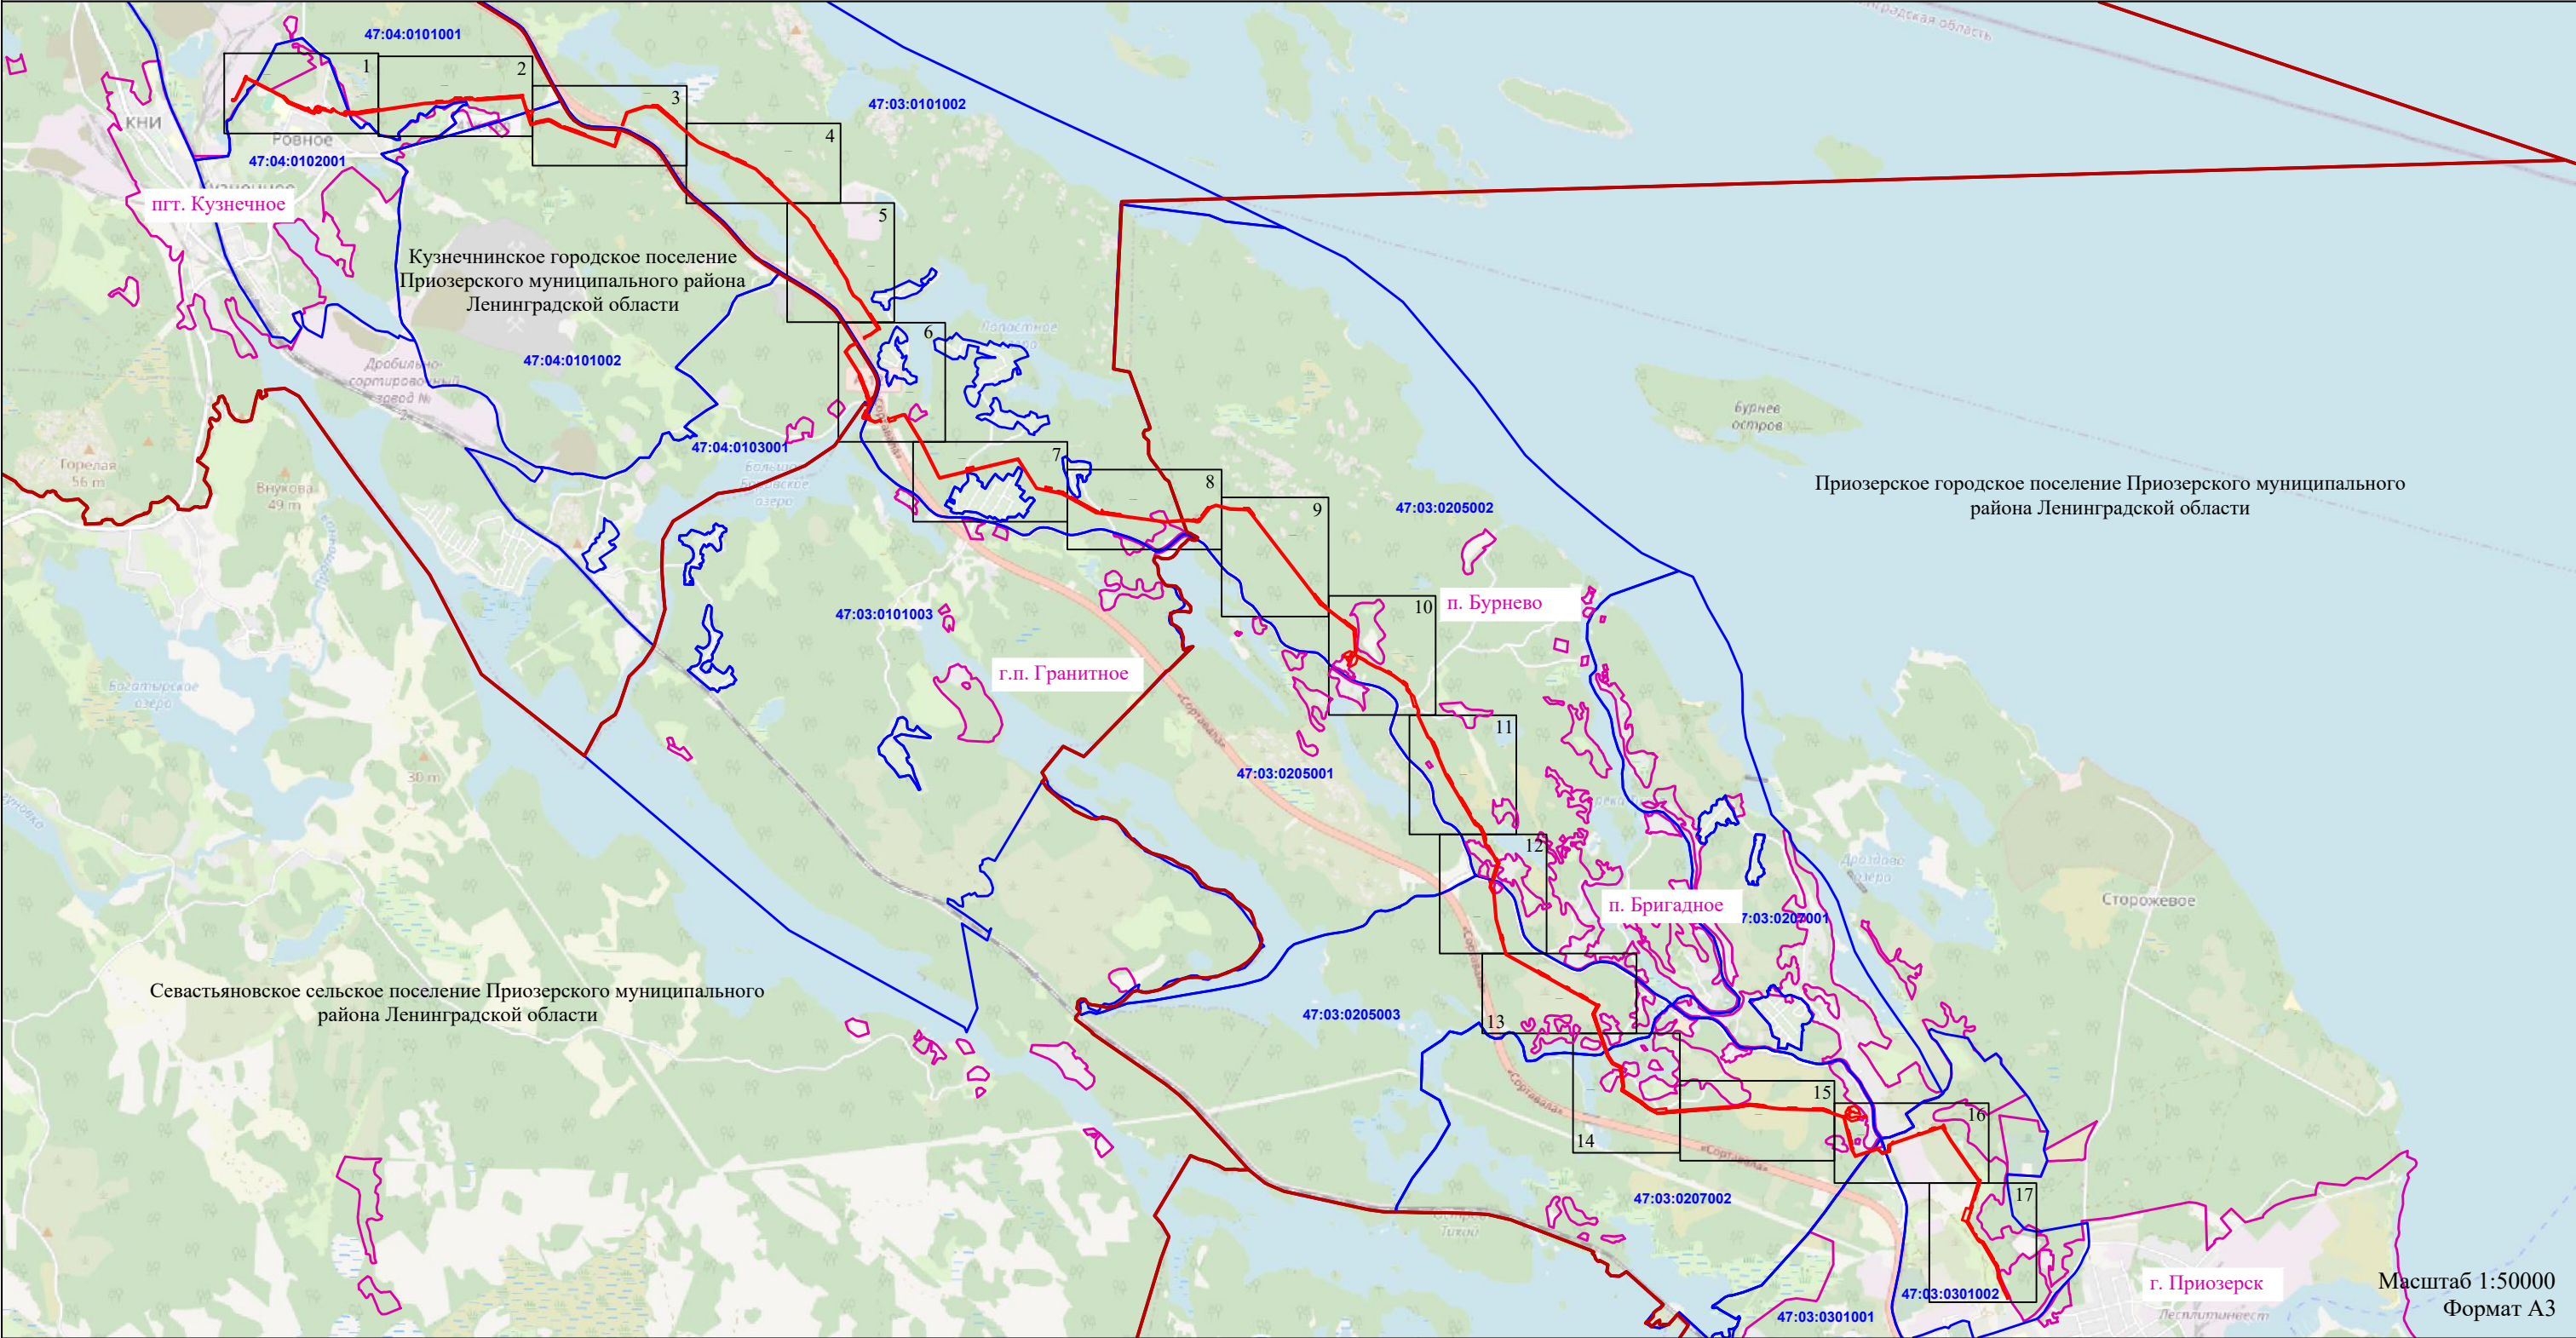


УСЛОВНЫЕ ОБОЗНАЧЕНИЯ:

- - проектная граница публичного сервитута
- - граница муниципального образования
- 47:04:0102001 - граница и номер кадастрового квартала по сведениям ЕГРН
- - граница населенного пункта

СХЕМА РАСПОЛОЖЕНИЯ ГРАНИЦ ПУБЛИЧНОГО СЕРВИТУТА

ЛИСТ 1

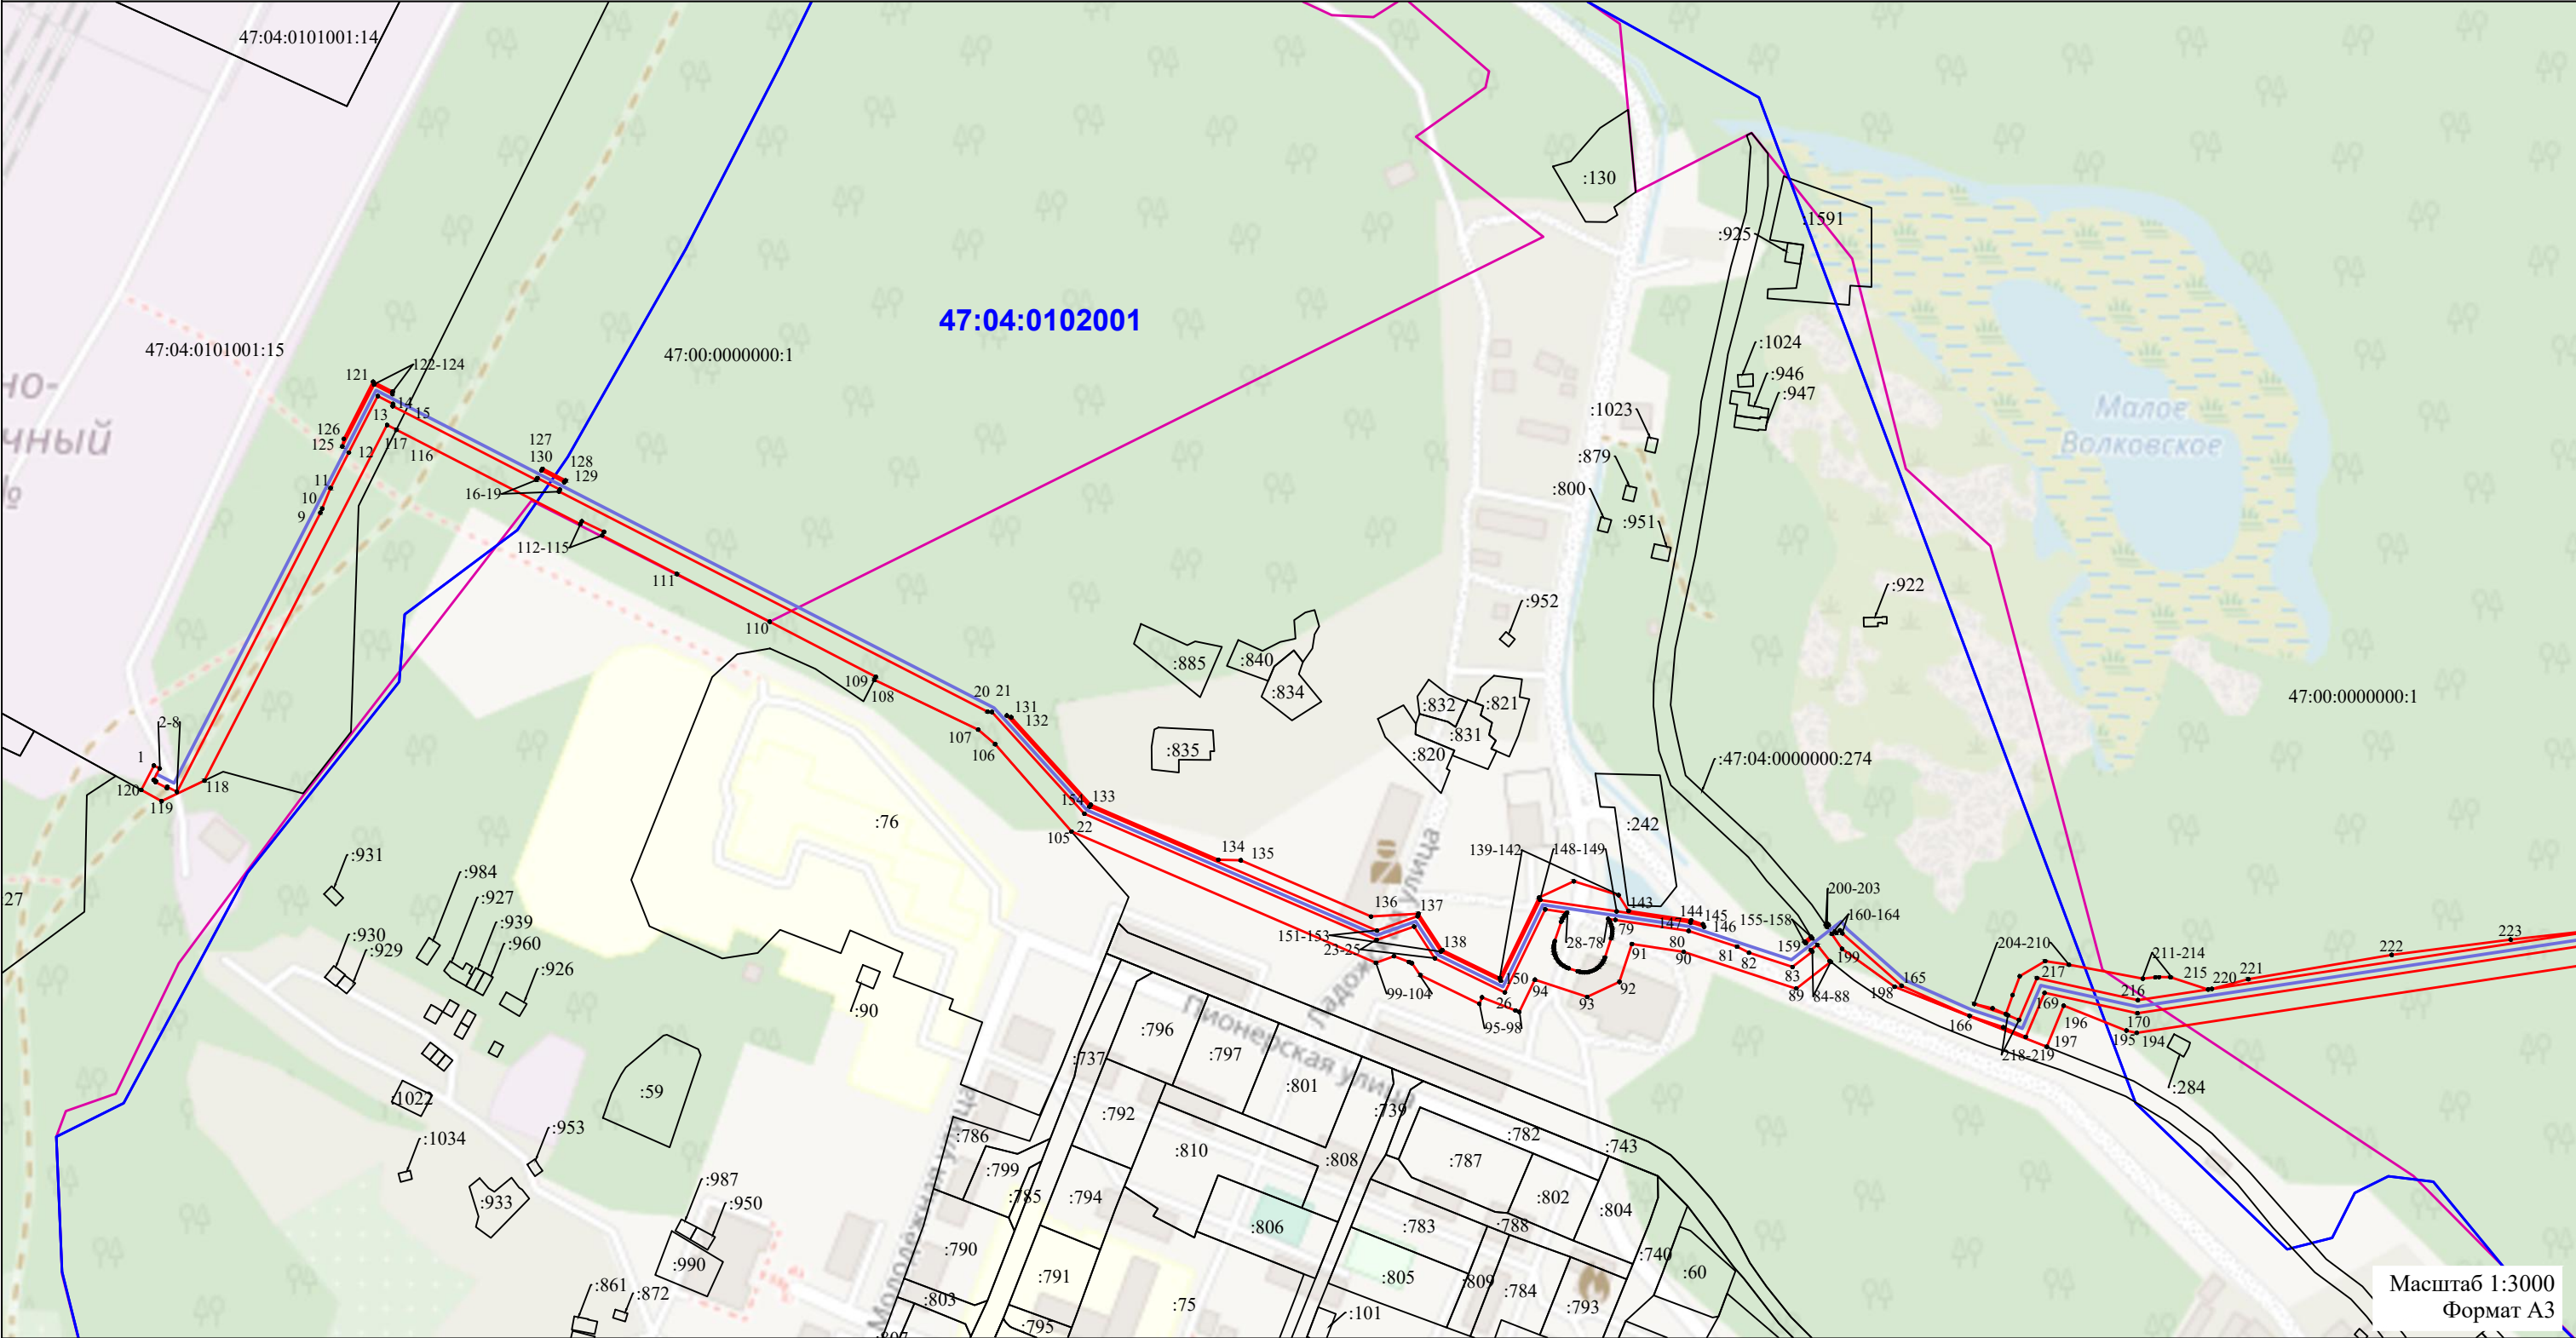

Масштаб 1:3000
Формат А3

УСЛОВНЫЕ ОБОЗНАЧЕНИЯ:

— - проектная граница публичного сервитута

47:04:0102001 - граница и номер кадастрового квартала по сведениям ЕГРН

— - граница населенного пункта

— - ось проектируемого подземного газопровода


47:04:0102001:242 - граница и номер земельного участка по сведениям ЕГРН

• 1 - обозначение характерной точки границы публичного сервитута

— - граница муниципального образования

СХЕМА РАСПОЛОЖЕНИЯ ГРАНИЦ ПУБЛИЧНОГО СЕРВИТУТА

ЛИСТ 2

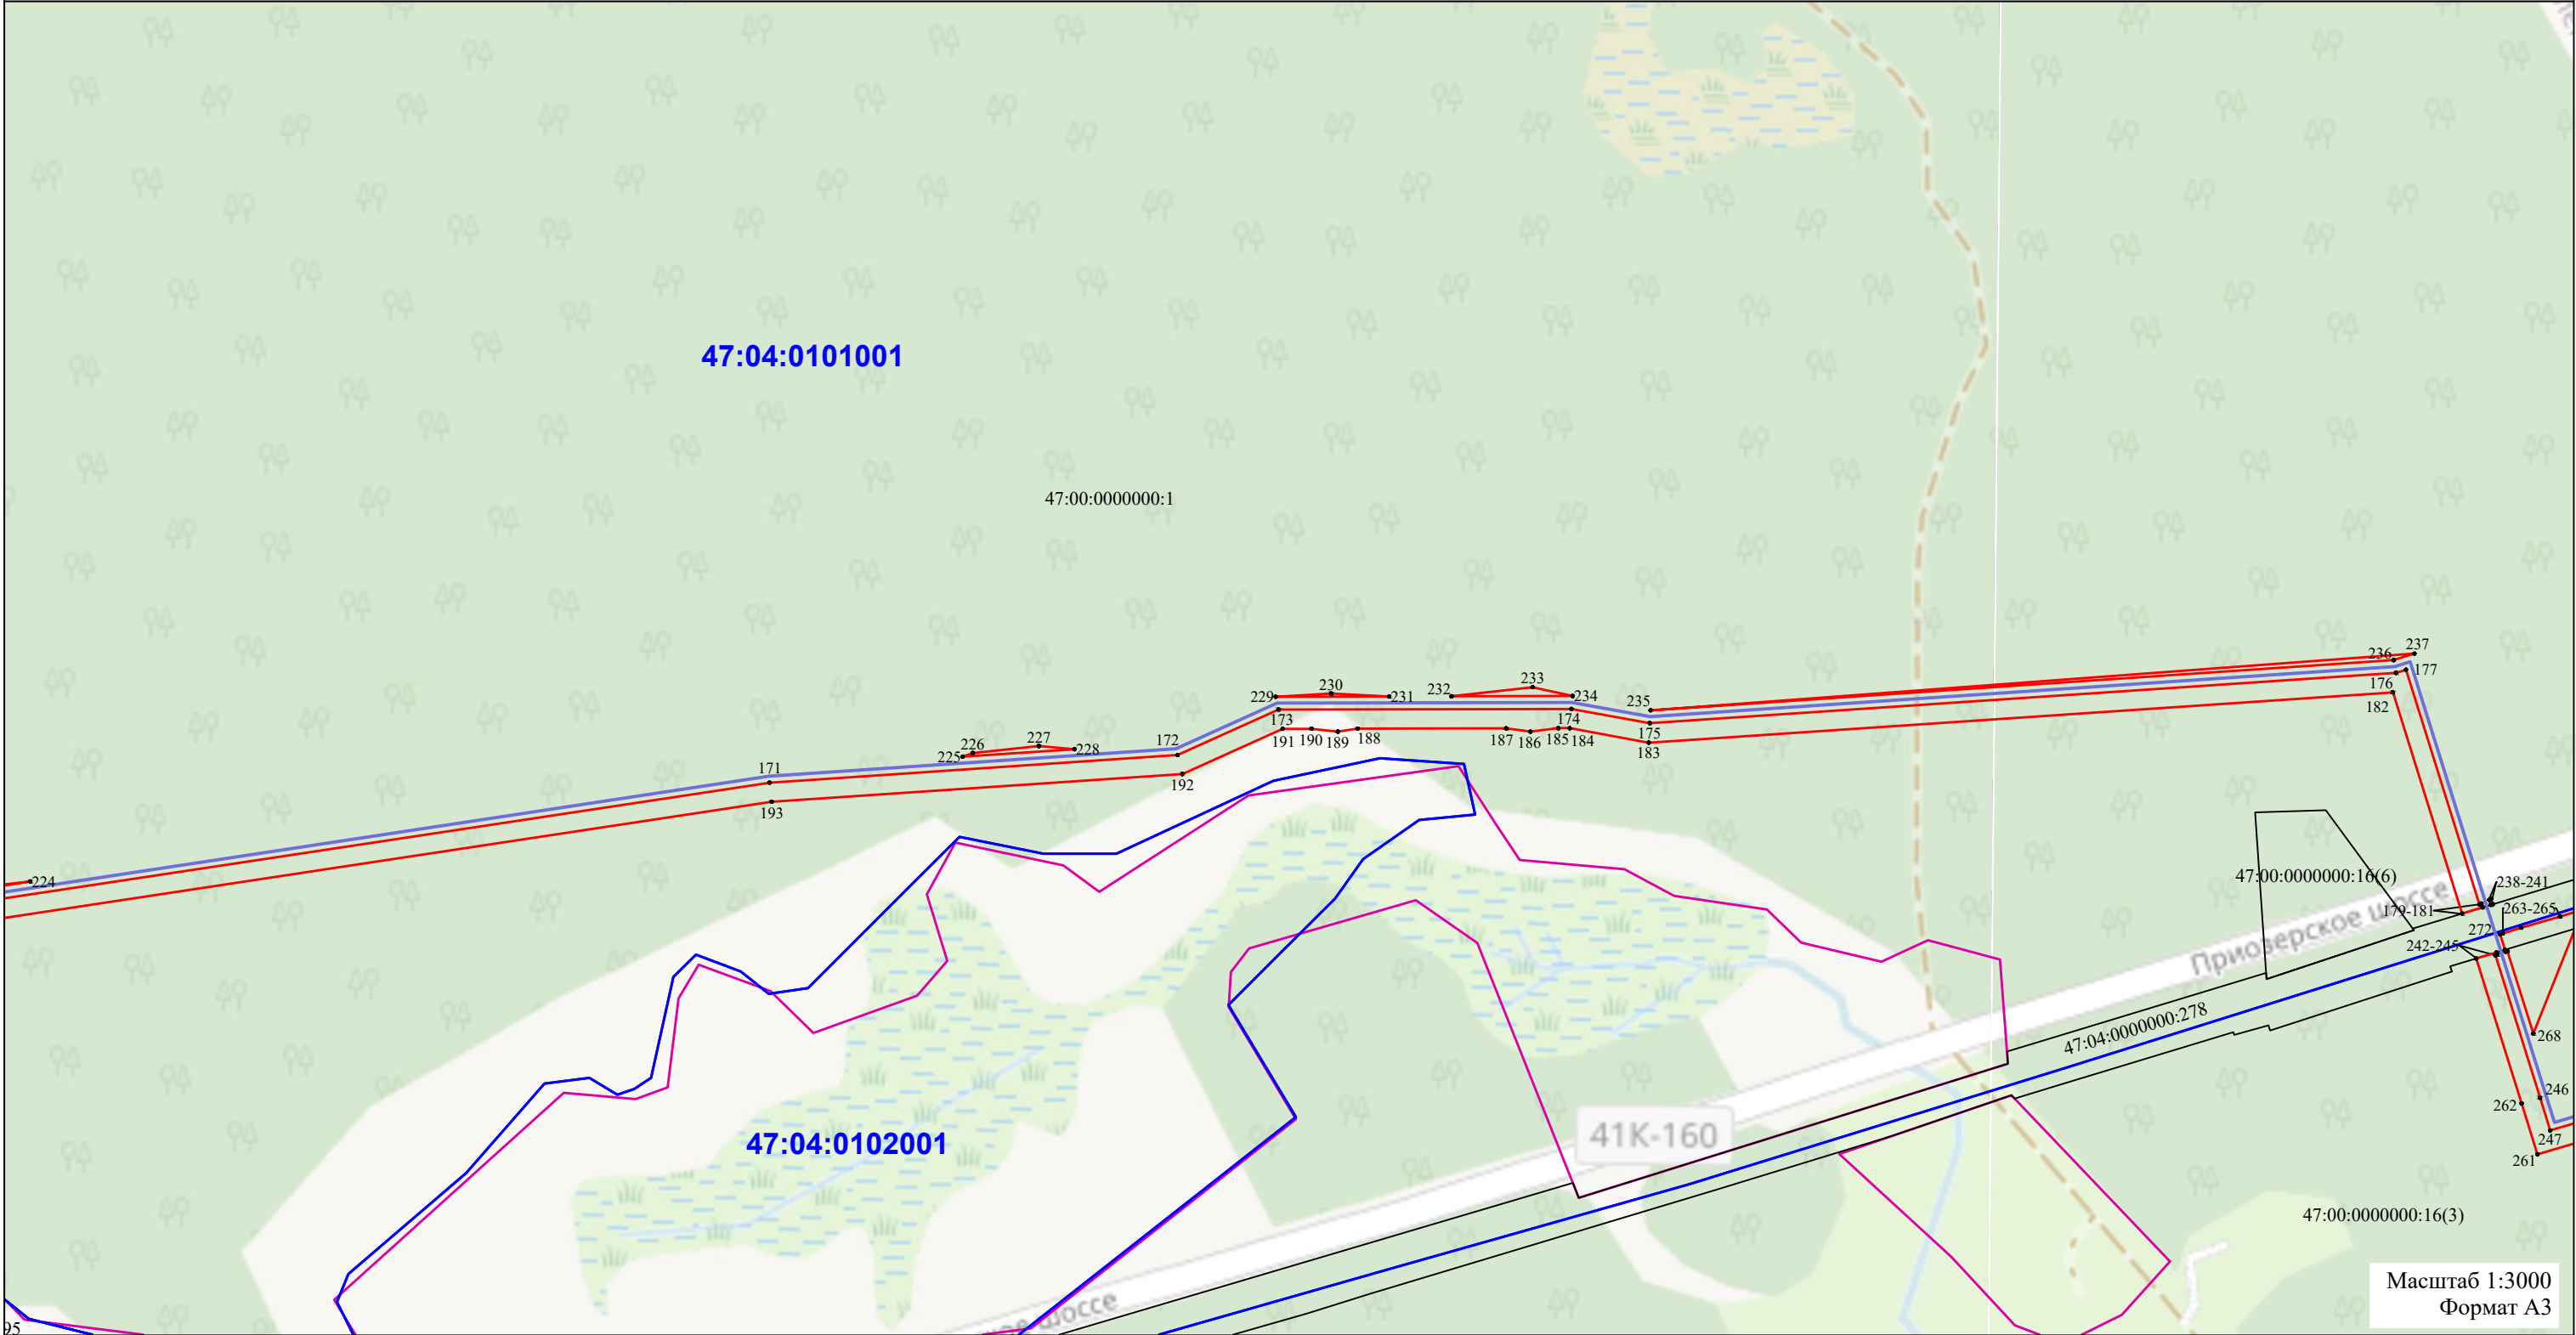

УСЛОВНЫЕ ОБОЗНАЧЕНИЯ:

— - проектная граница публичного сервитута

47:04:0102001 - граница и номер кадастрового квартала по сведениям ЕГРН

— - граница населенного пункта

— - ось проектируемого подземного газопровода

47:04:0102001:242 - граница и номер земельного участка по сведениям ЕГРН


• 1 - обозначение характерной точки границы публичного сервитута

— - граница муниципального образования

Масштаб 1:3000
Формат А3

СХЕМА РАСПОЛОЖЕНИЯ ГРАНИЦ ПУБЛИЧНОГО СЕРВИТУТА

ЛИСТ 3

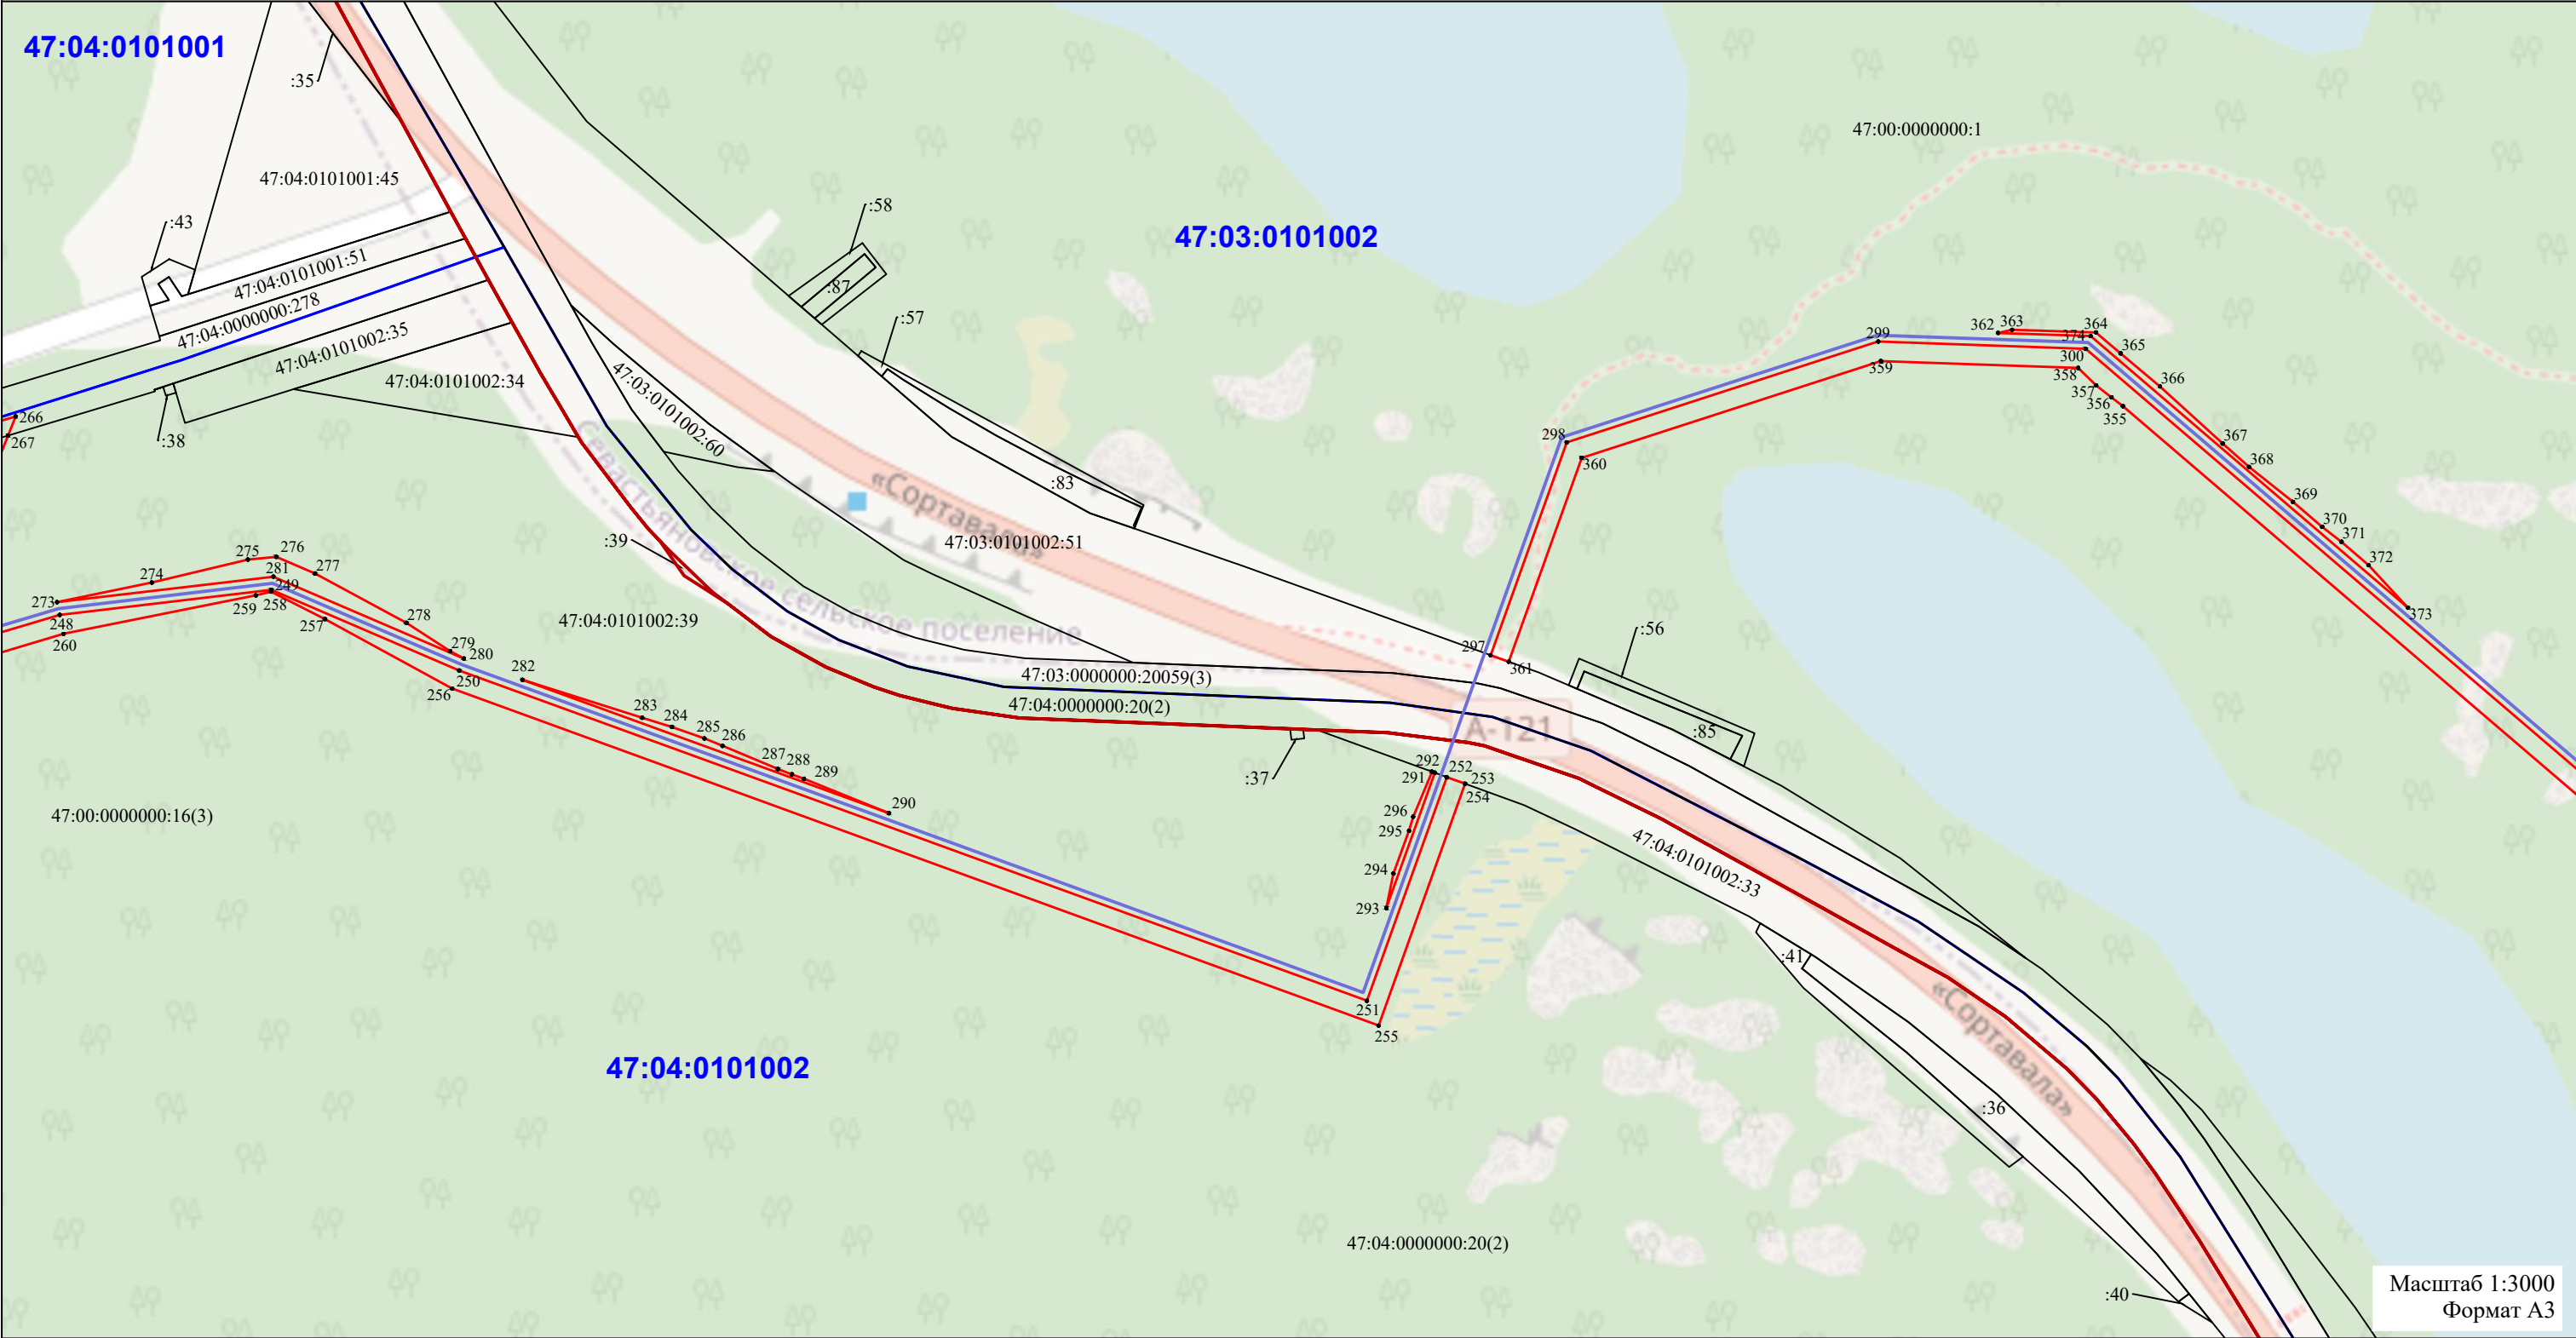

УСЛОВНЫЕ ОБОЗНАЧЕНИЯ:

— - проектная граница публичного сервитута

47:04:0102001 - граница и номер кадастрового квартала по сведениям ЕГРН

— - граница населенного пункта

— - ось проектируемого подземного газопровода

47:04:0102001:242 - граница и номер земельного участка по сведениям ЕГРН

• 1 - обозначение характерной точки границы публичного сервитута

— - граница муниципального образования

Масштаб 1:3000
Формат А3

СХЕМА РАСПОЛОЖЕНИЯ ГРАНИЦ ПУБЛИЧНОГО СЕРВИТУТА

ЛИСТ 4



УСЛОВНЫЕ ОБОЗНАЧЕНИЯ:

— - проектная граница публичного сервитута

47:04:0102001 - граница и номер кадастрового квартала по сведениям ЕГРН

— - граница населенного пункта

— - ось проектируемого подземного газопровода

47:04:0102001:242 - граница и номер земельного участка по сведениям ЕГРН


• 1 - обозначение характерной точки границы публичного сервитута

— - граница муниципального образования



УСЛОВНЫЕ ОБОЗНАЧЕНИЯ:

- проектная граница публичного сервитута
- 47:04:0102001 - граница и номер кадастрового квартала по сведениям ЕГРН
- граница муниципального образования
- граница населенного пункта
- ось проектируемого подземного газопровода
- 47:04:0102001:242 - граница и номер земельного участка по сведениям ЕГРН
- 1 - обозначение характерной точки границы публичного сервитута

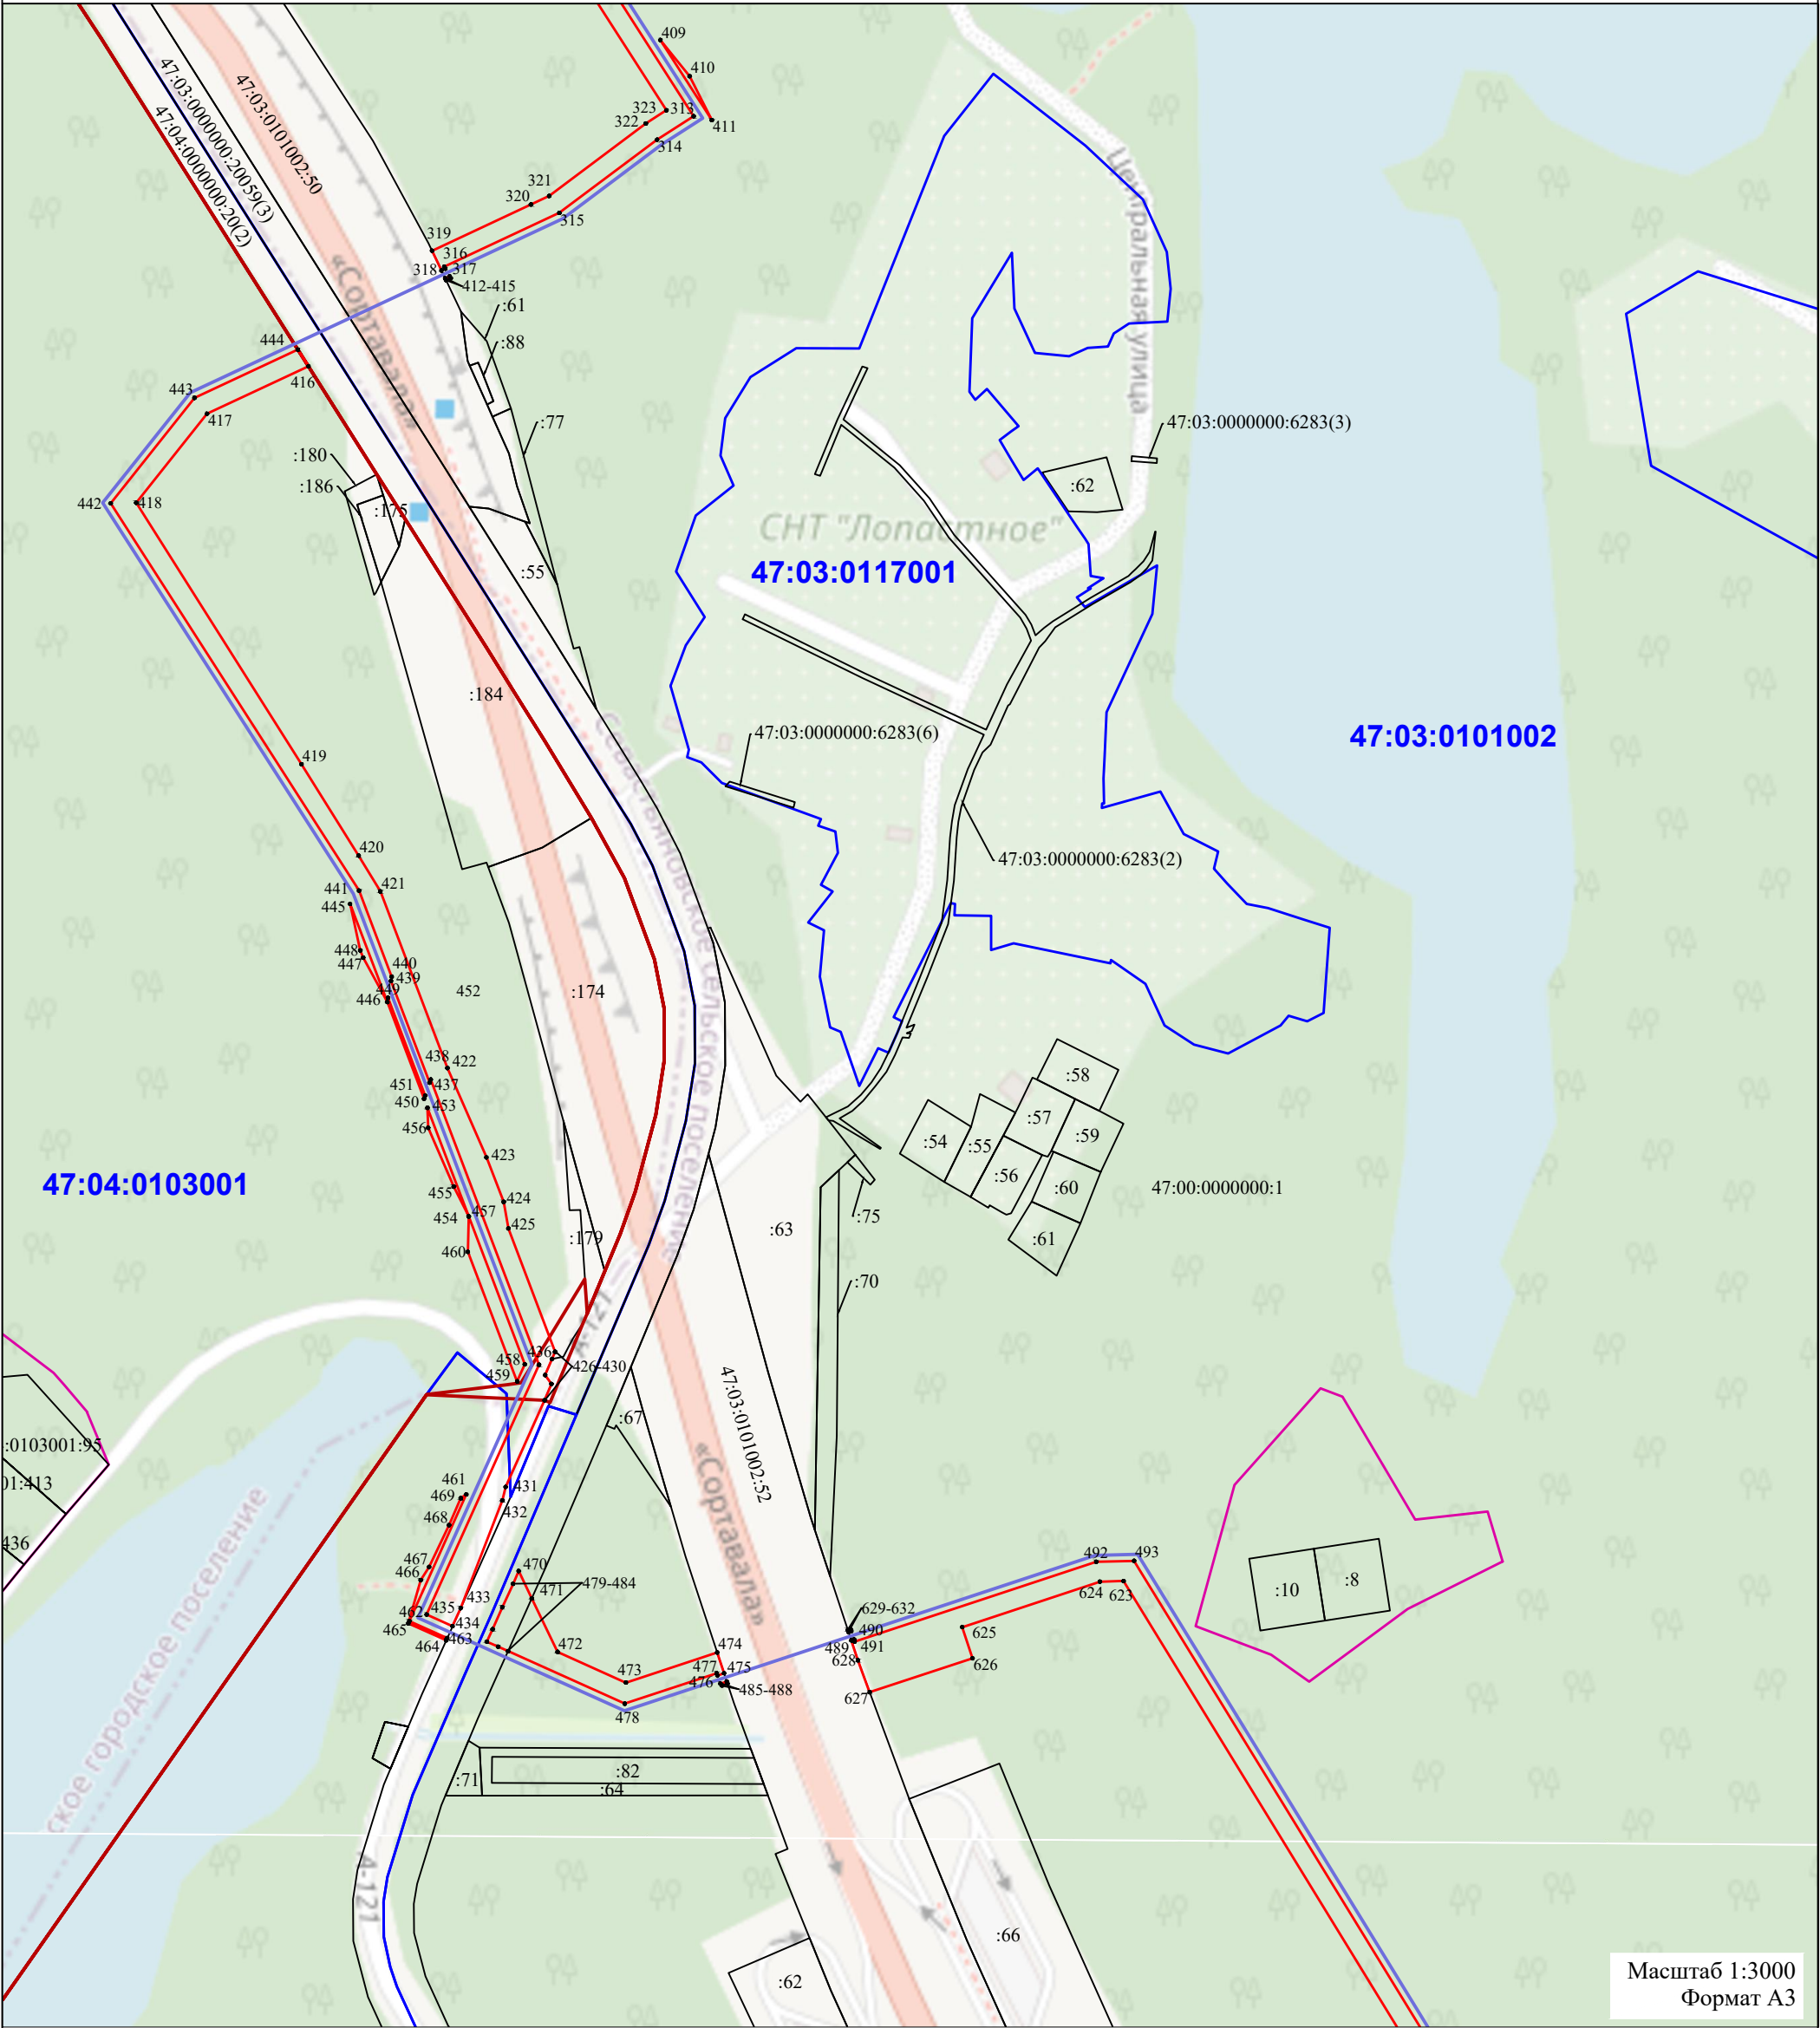


Масштаб 1:3000
Формат А3

УСЛОВНЫЕ ОБОЗНАЧЕНИЯ:

- - проектная граница публичного сервитута
- 47:04:0102001 - граница и номер кадастрового квартала по сведениям ЕГРН
- - граница муниципального образования
- - граница населенного пункта
- - ось проектируемого подземного газопровода
- 47:04:0102001:242 - граница и номер земельного участка по сведениям ЕГРН
- 1 - обозначение характерной точки границы публичного сервитута

СХЕМА РАСПОЛОЖЕНИЯ ГРАНИЦ ПУБЛИЧНОГО СЕРВИТУТА

ЛИСТ 7

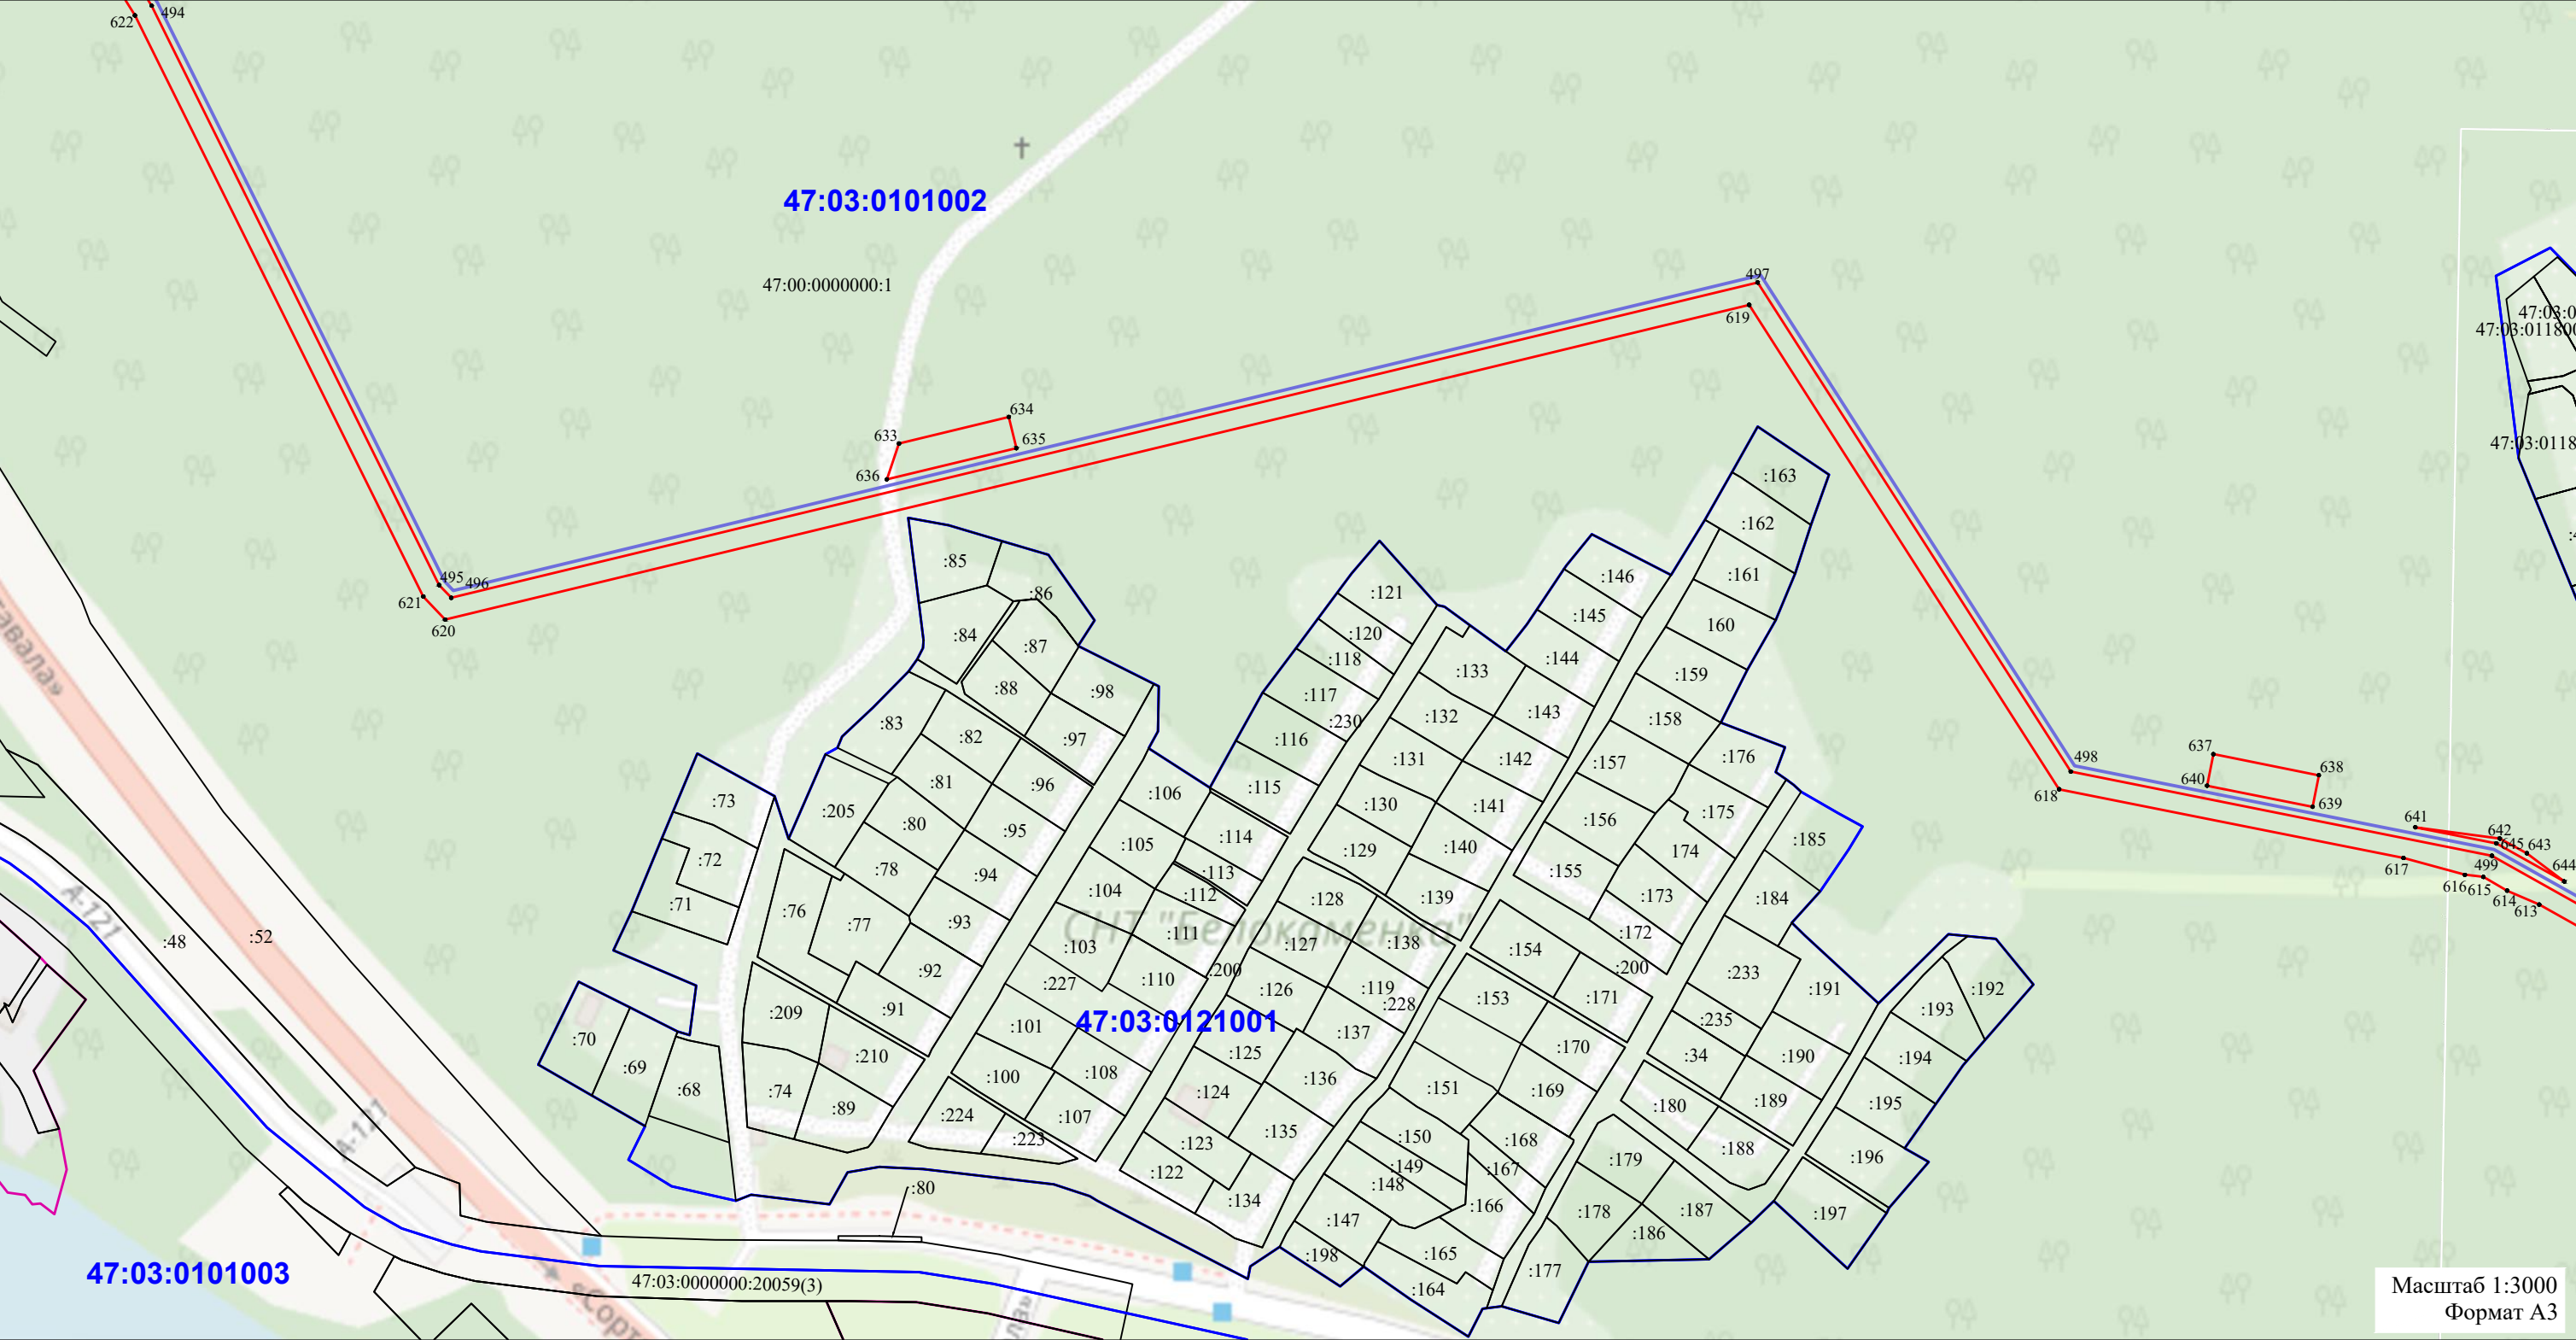

УСЛОВНЫЕ ОБОЗНАЧЕНИЯ:

— - проектная граница публичного сервитута

47:04:0102001 - граница и номер кадастрового квартала по сведениям ЕГРН

— - граница населенного пункта

— - ось проектируемого подземного газопровода


47:04:0102001:242 - граница и номер земельного участка по сведениям ЕГРН

• 1 - обозначение характерной точки границы публичного сервитута

— - граница муниципального образования

СХЕМА РАСПОЛОЖЕНИЯ ГРАНИЦ ПУБЛИЧНОГО СЕРВИТУТА

ЛИСТ 8

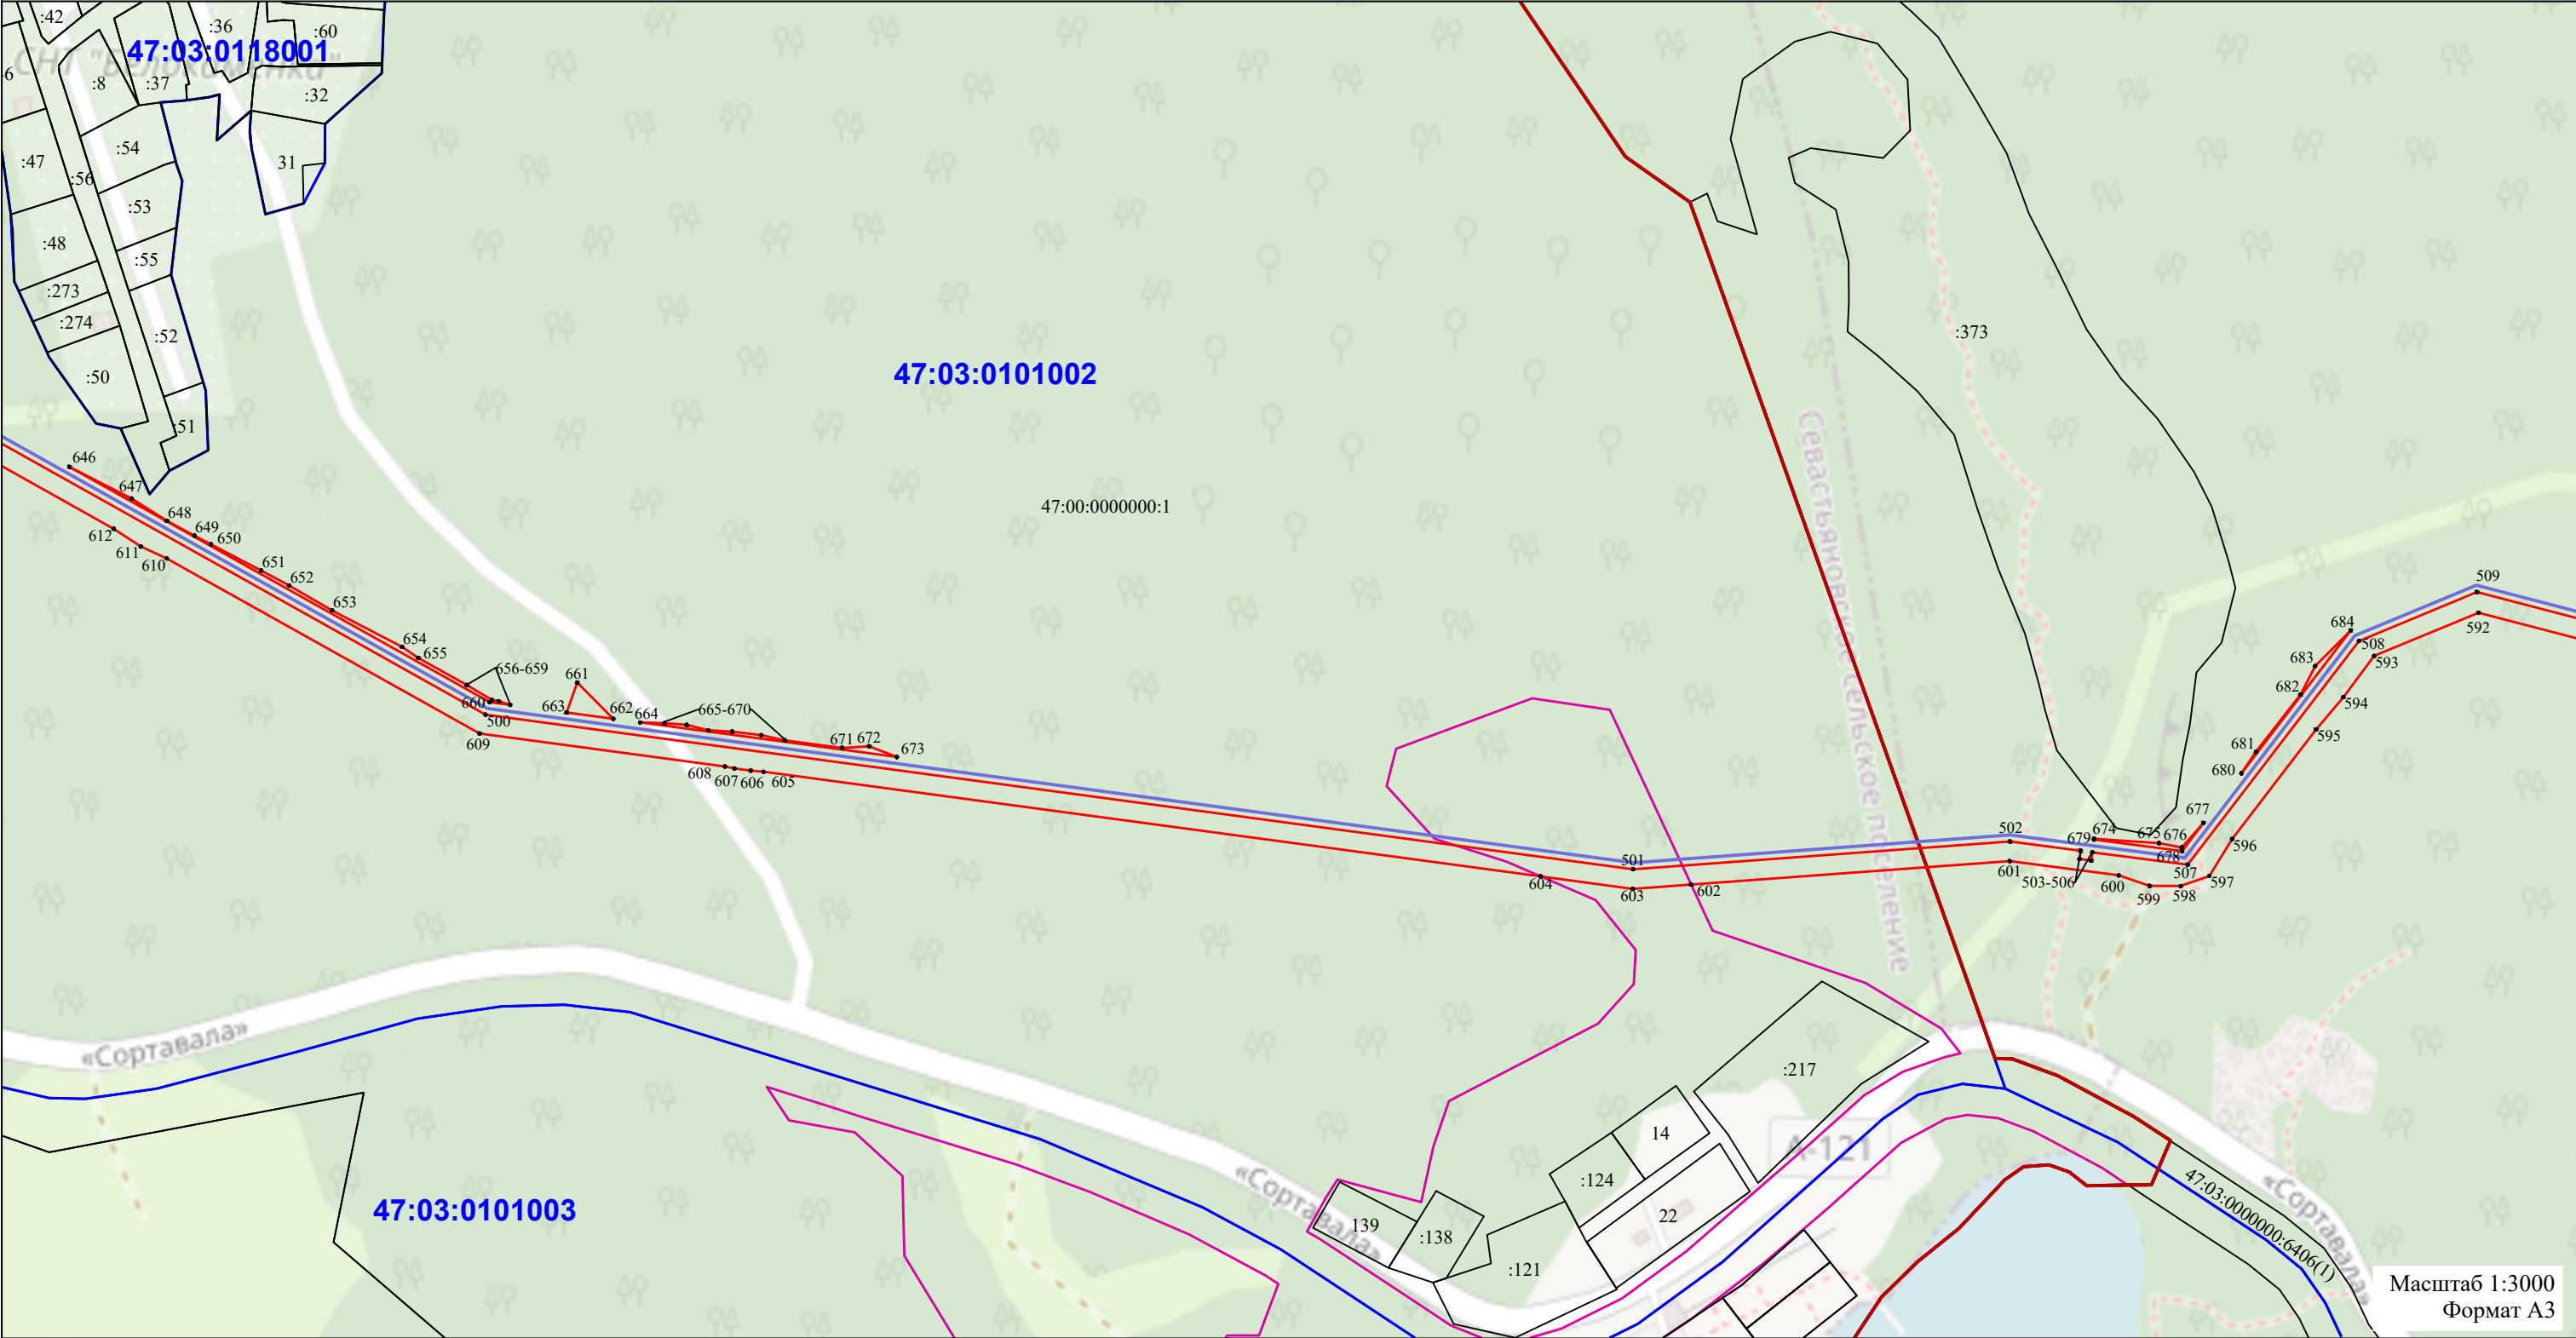

Масштаб 1:3000
Формат А3

УСЛОВНЫЕ ОБОЗНАЧЕНИЯ:

— - проектная граница публичного сервитута

47:04:0102001 - граница и номер кадастрового квартала по сведениям ЕГРН


— - граница населенного пункта

— - ось проектируемого подземного газопровода

47:04:0102001:242 - граница и номер земельного участка по сведениям ЕГРН


• 1 - обозначение характерной точки границы публичного сервитута

— - граница муниципального образования

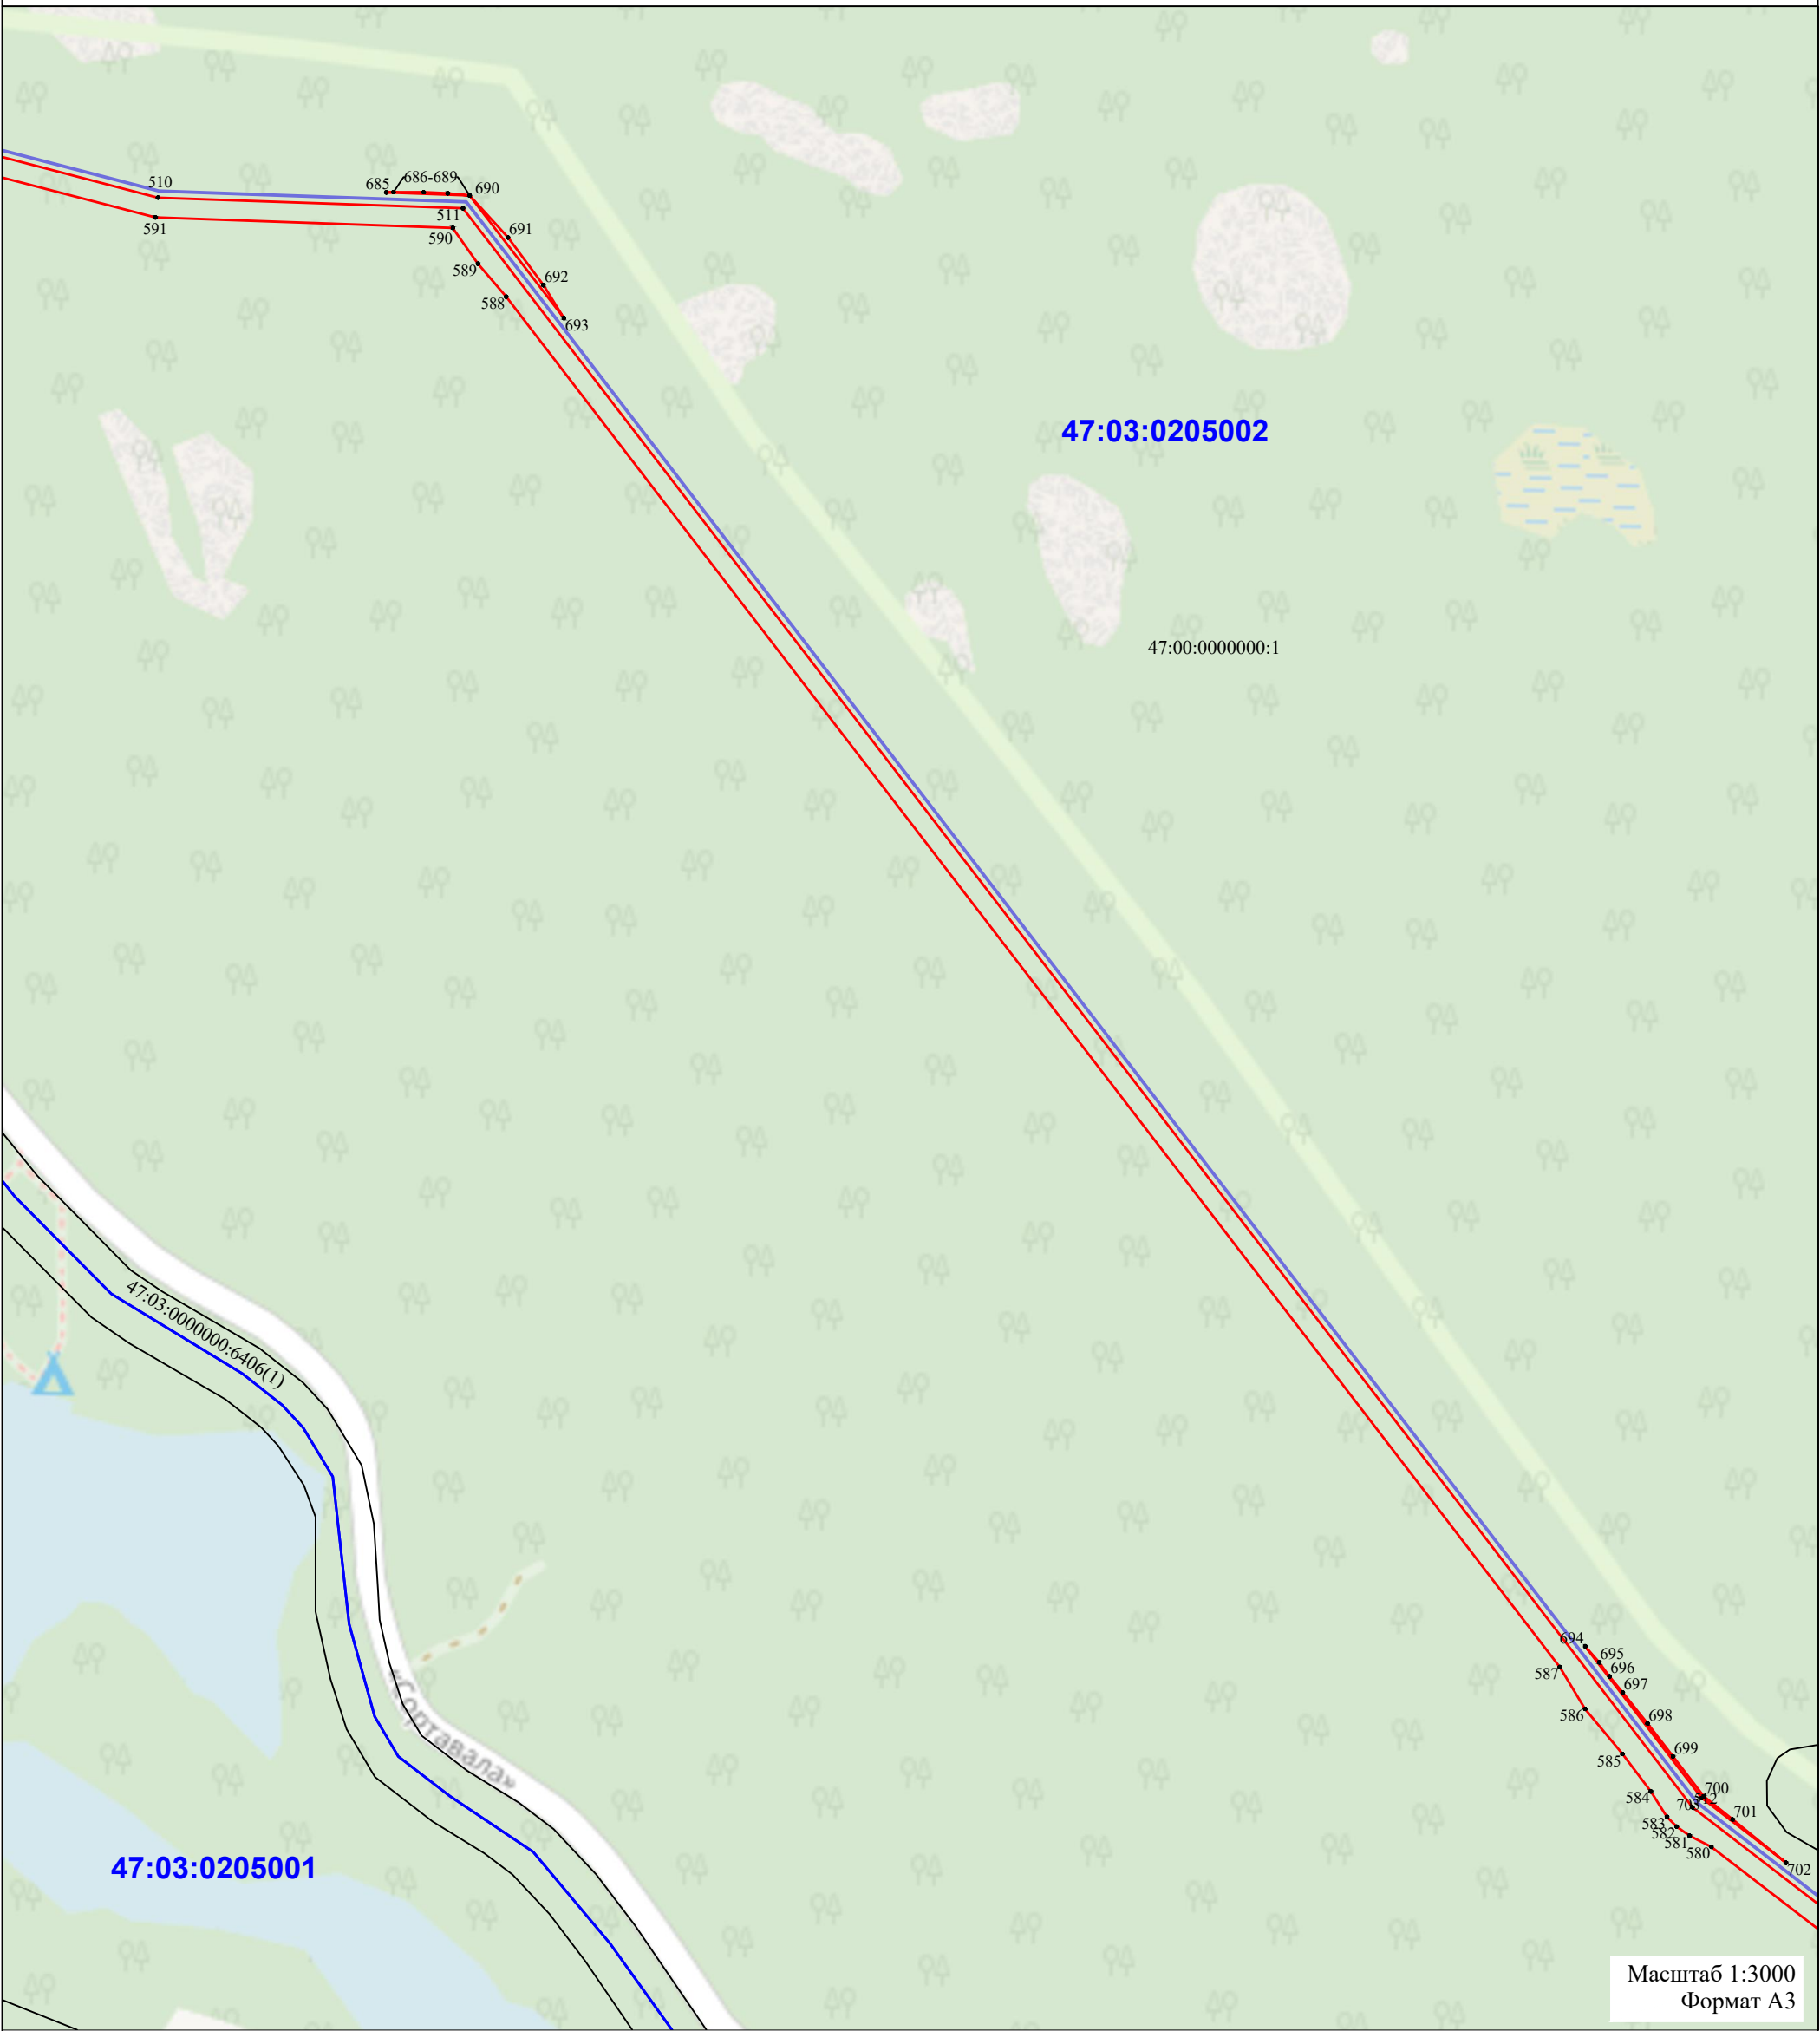

УСЛОВНЫЕ ОБОЗНАЧЕНИЯ:


- - проектная граница публичного сервитута
- 47:04:0102001 - граница и номер кадастрового квартала по сведениям ЕГРН
- - граница населенного пункта
- - ось проектируемого подземного газопровода
- 47:04:0102001:242 - граница и номер земельного участка по сведениям ЕГРН
- 1 - обозначение характерной точки границы публичного сервитута

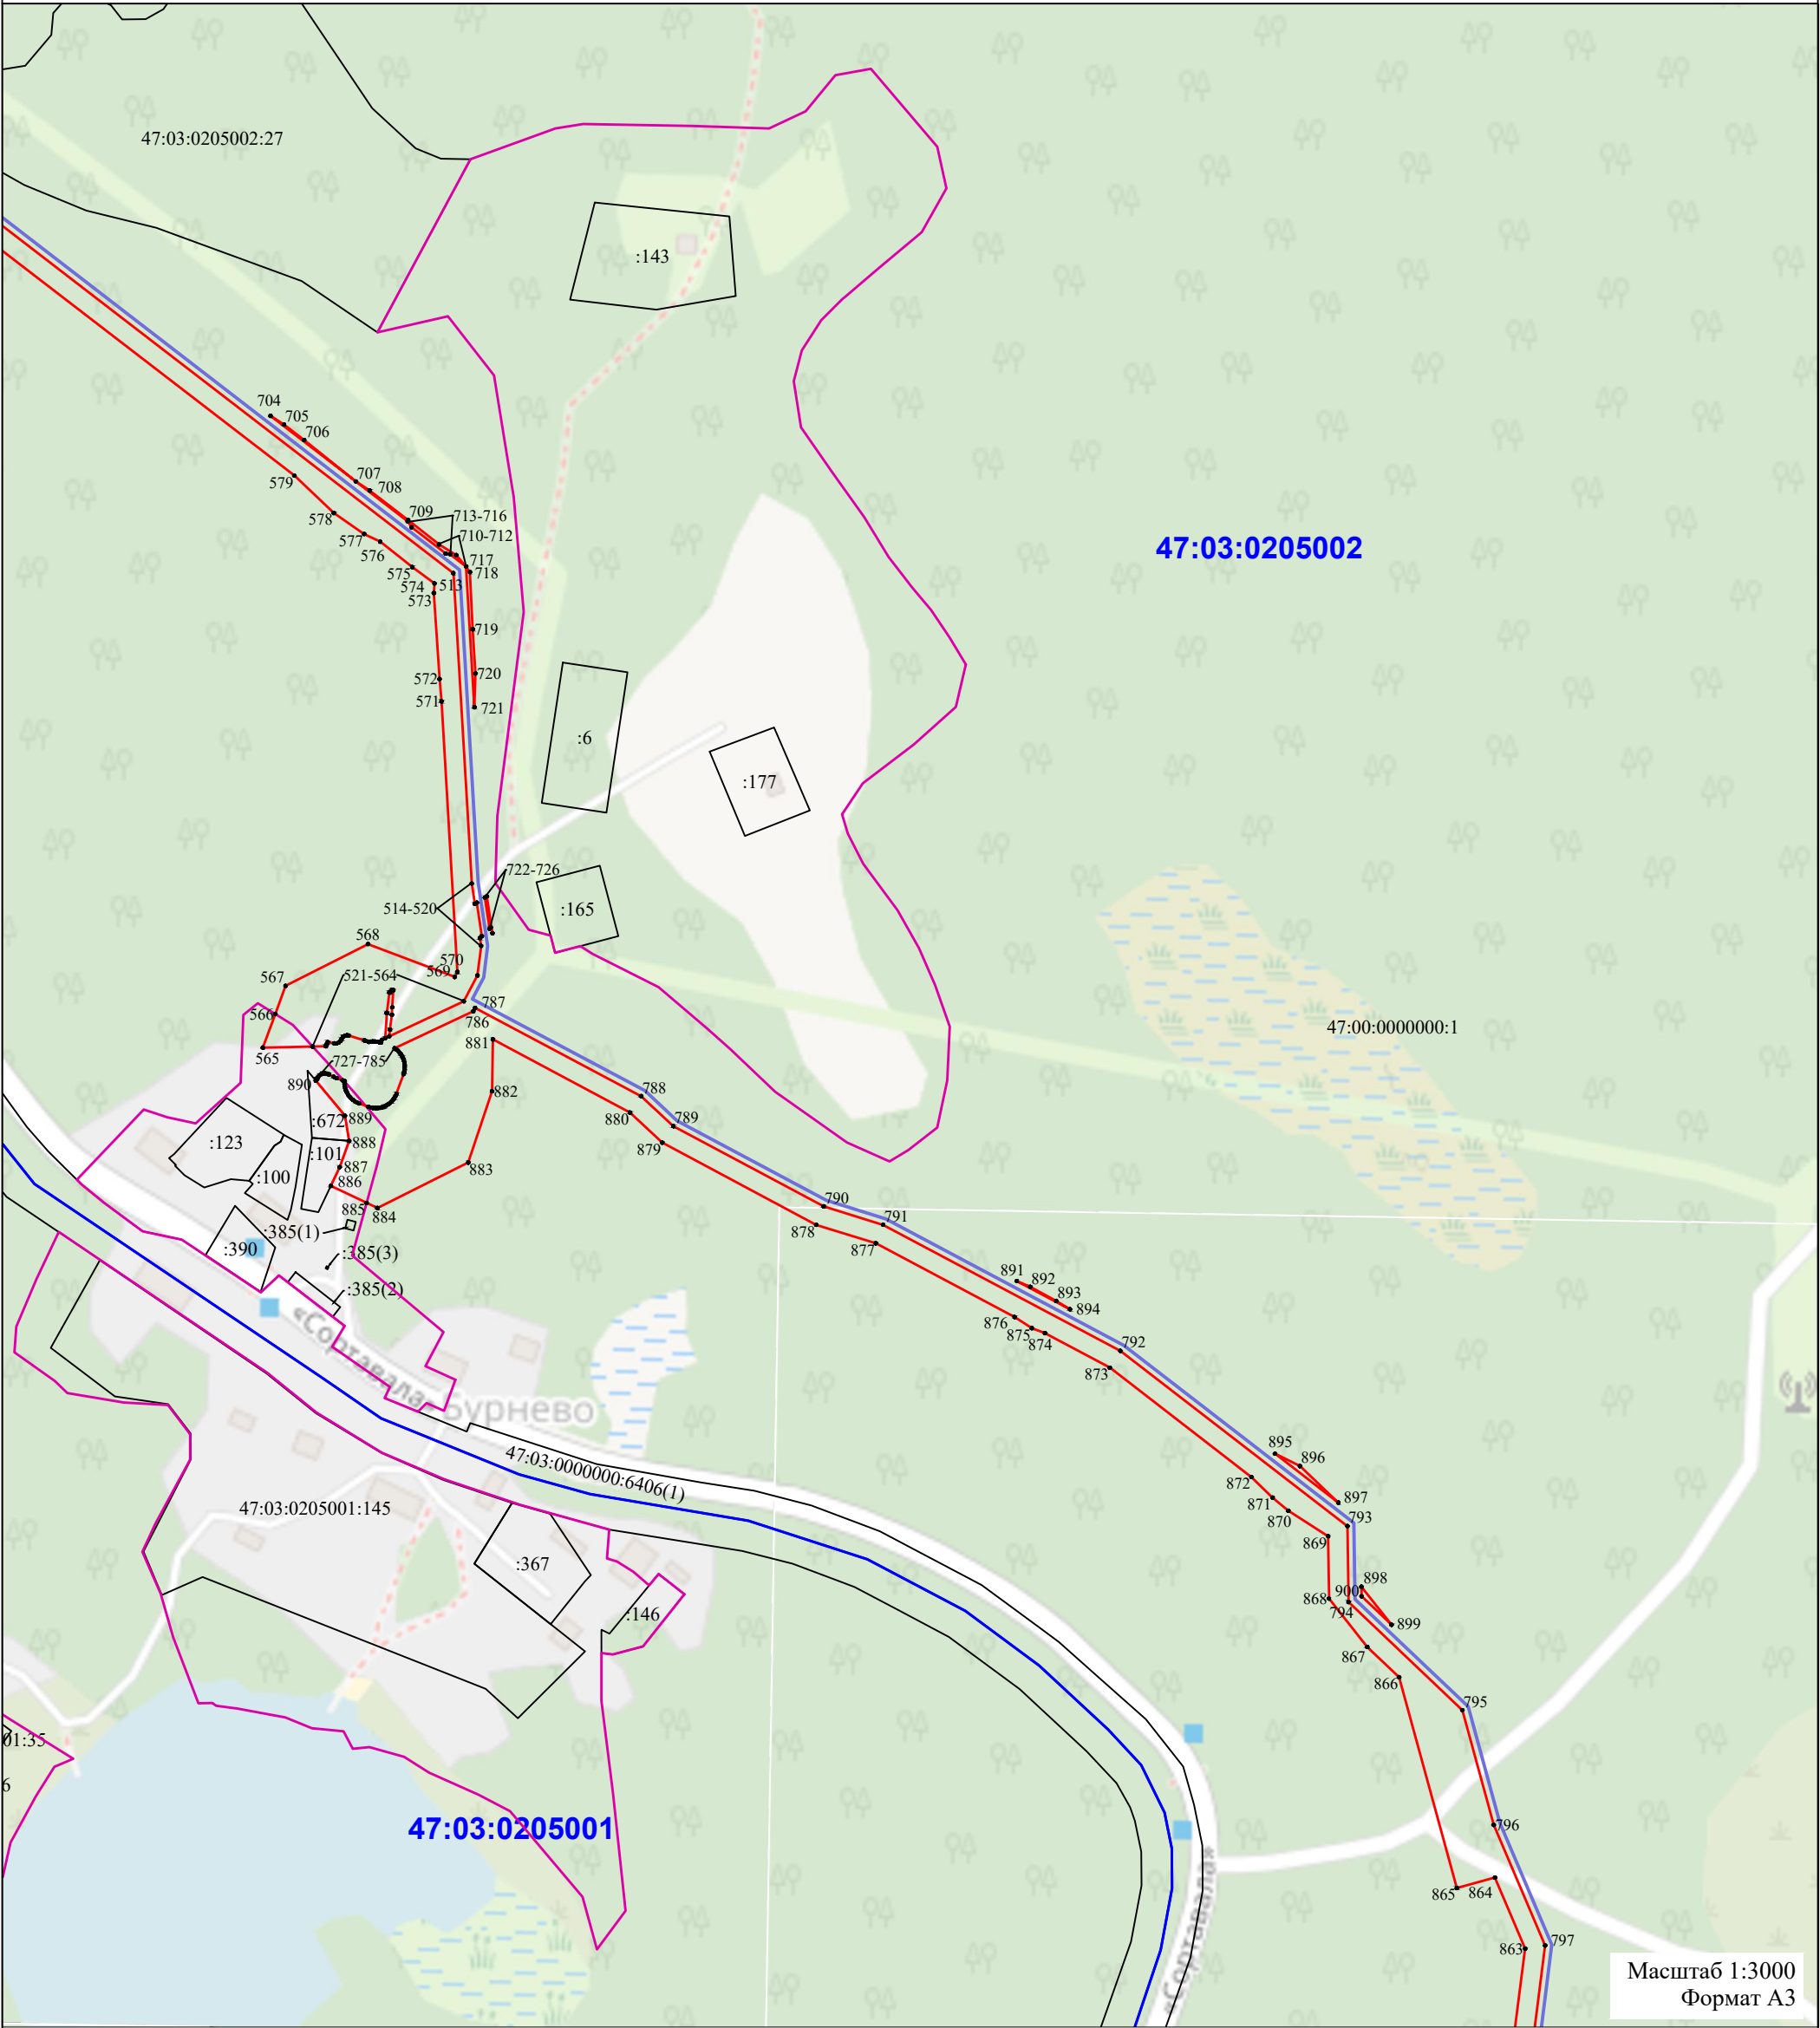

Масштаб 1:3000
Формат А3

УСЛОВНЫЕ ОБОЗНАЧЕНИЯ:


- - проектная граница публичного сервитута
- 47:04:0102001 - граница и номер кадастрового квартала по сведениям ЕГРН
- - граница муниципального образования
- - граница населенного пункта
- - ось проектируемого подземного газопровода
- 47:04:0102001:242 - граница и номер земельного участка по сведениям ЕГРН
- 1 - обозначение характерной точки границы публичного сервитута

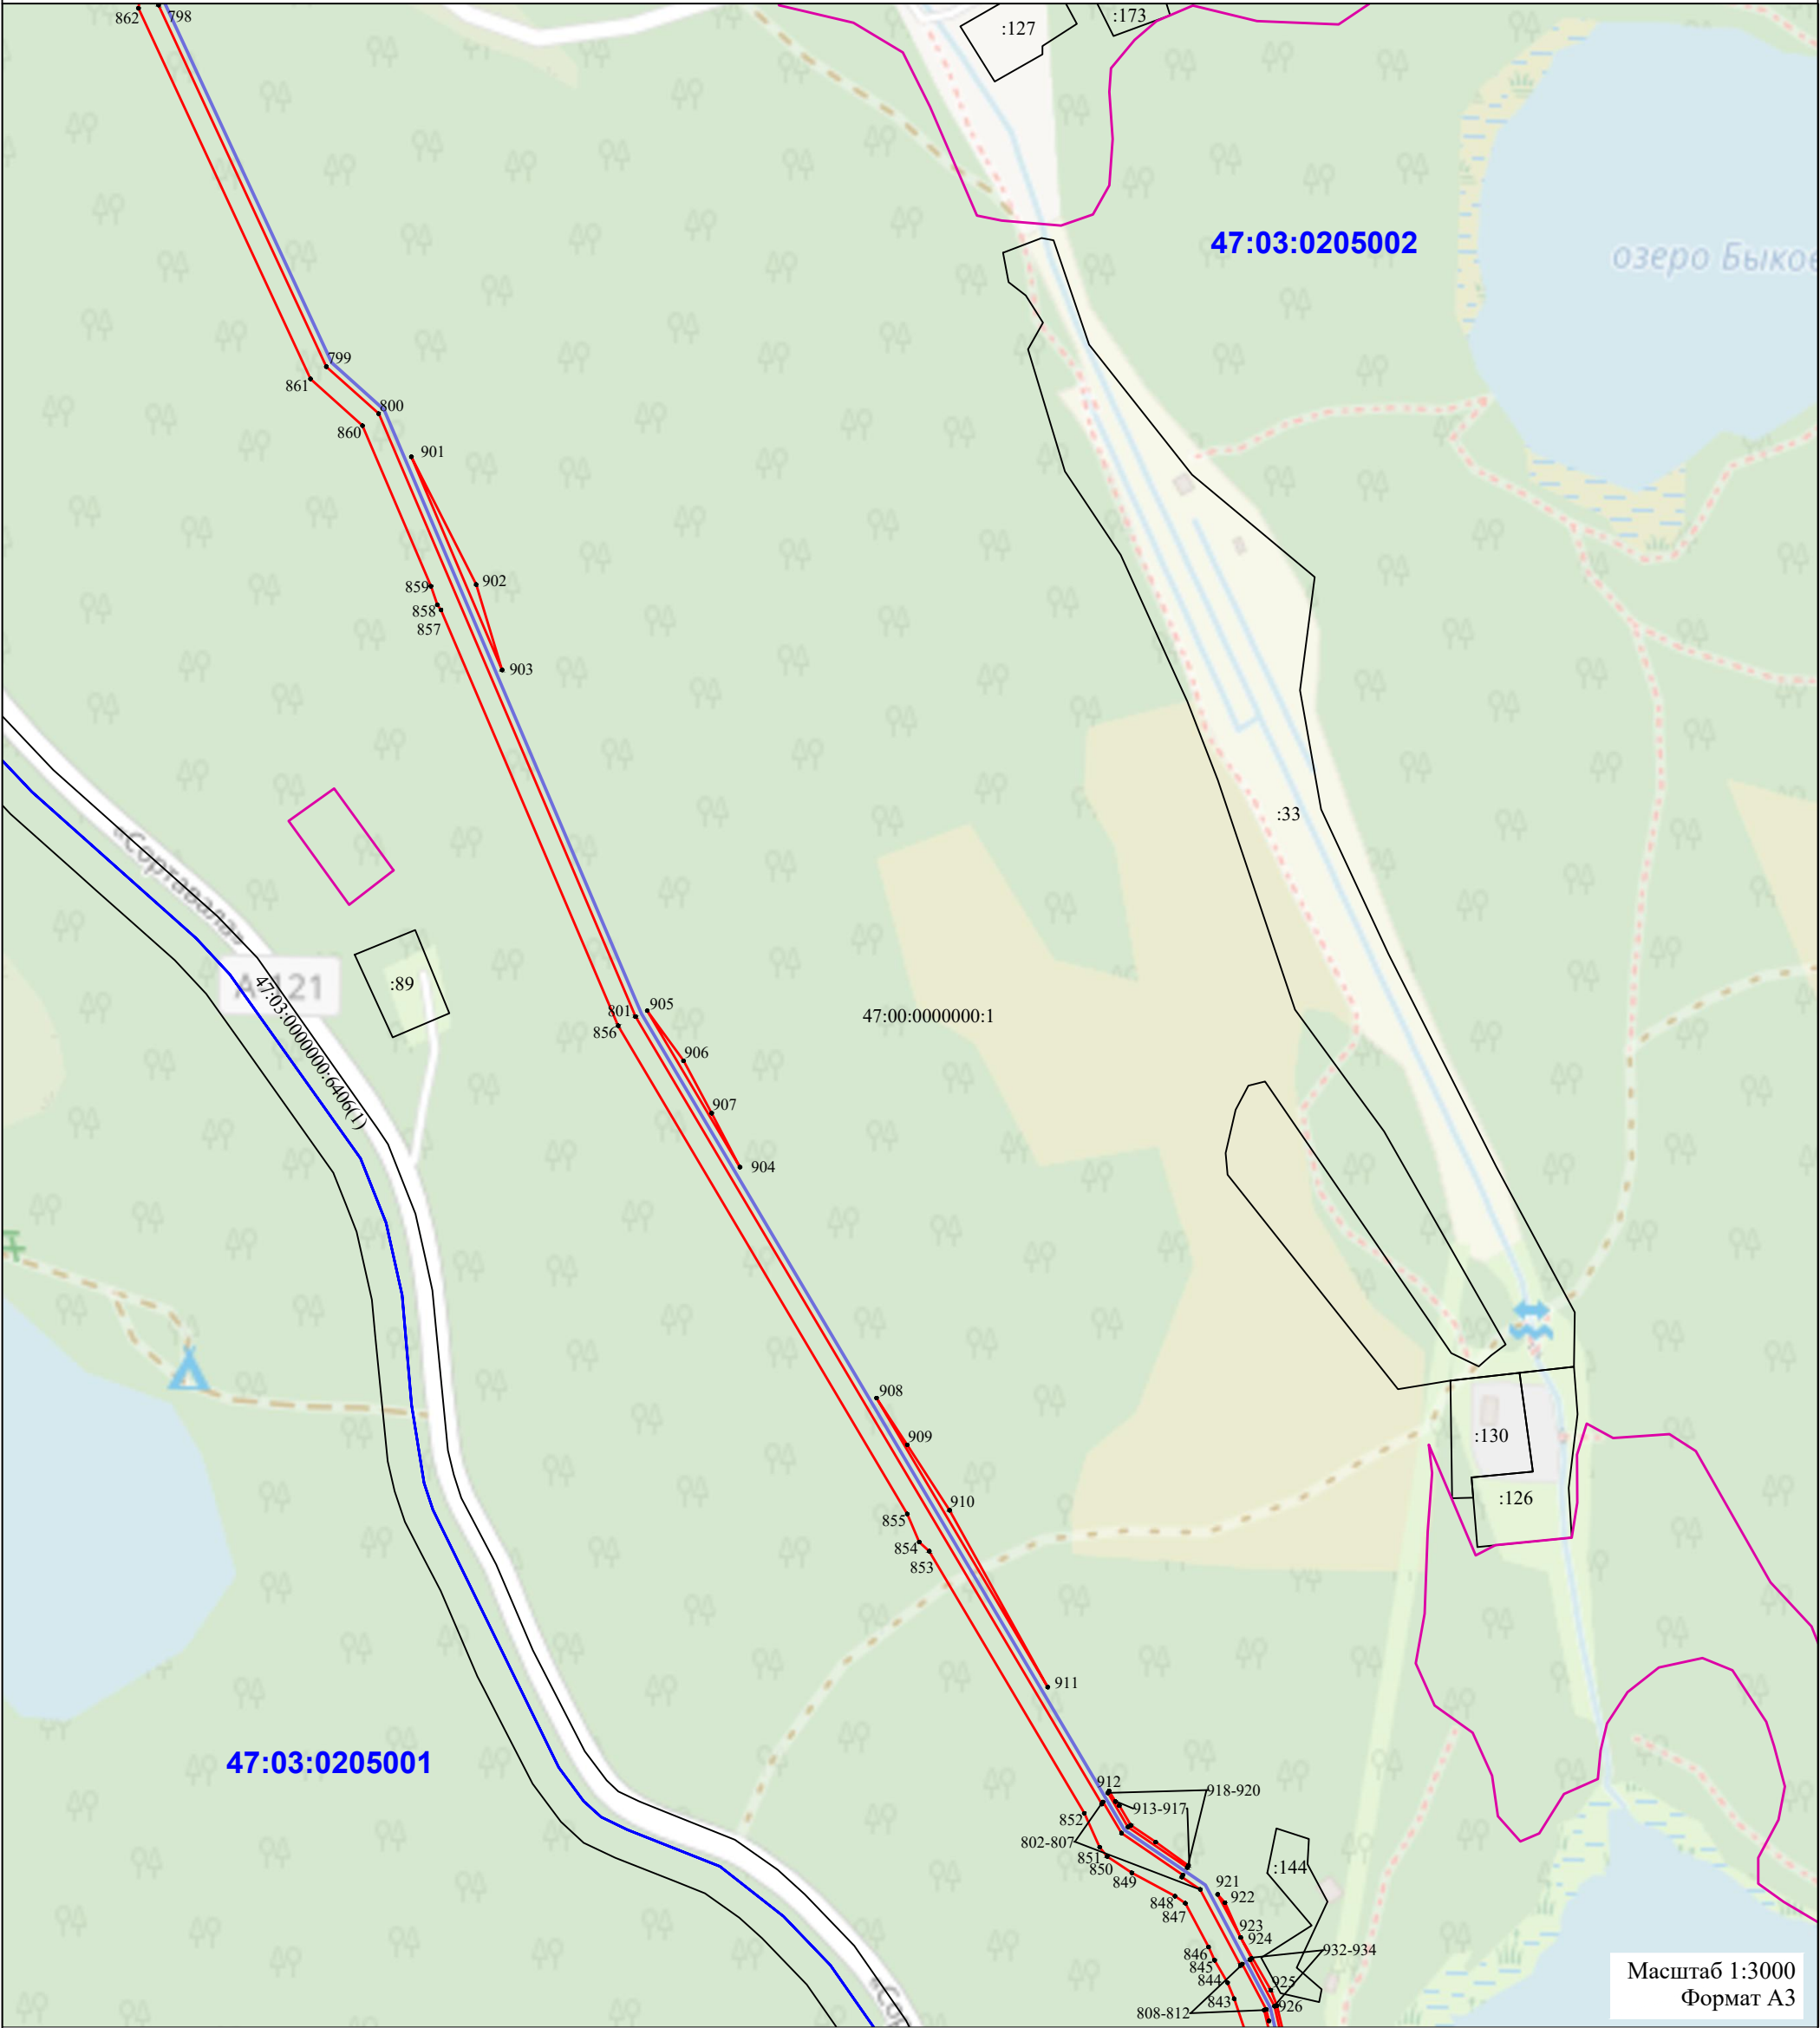

Масштаб 1:3000
Формат А3

УСЛОВНЫЕ ОБОЗНАЧЕНИЯ:

- - проектная граница публичного сервитута
- 47:04:0102001 - граница и номер кадастрового квартала по сведениям ЕГРН
- - граница муниципального образования
- - граница населенного пункта
- - ось проектируемого подземного газопровода
- 47:04:0102001:242 - граница и номер земельного участка по сведениям ЕГРН
- 1 - обозначение характерной точки границы публичного сервитута

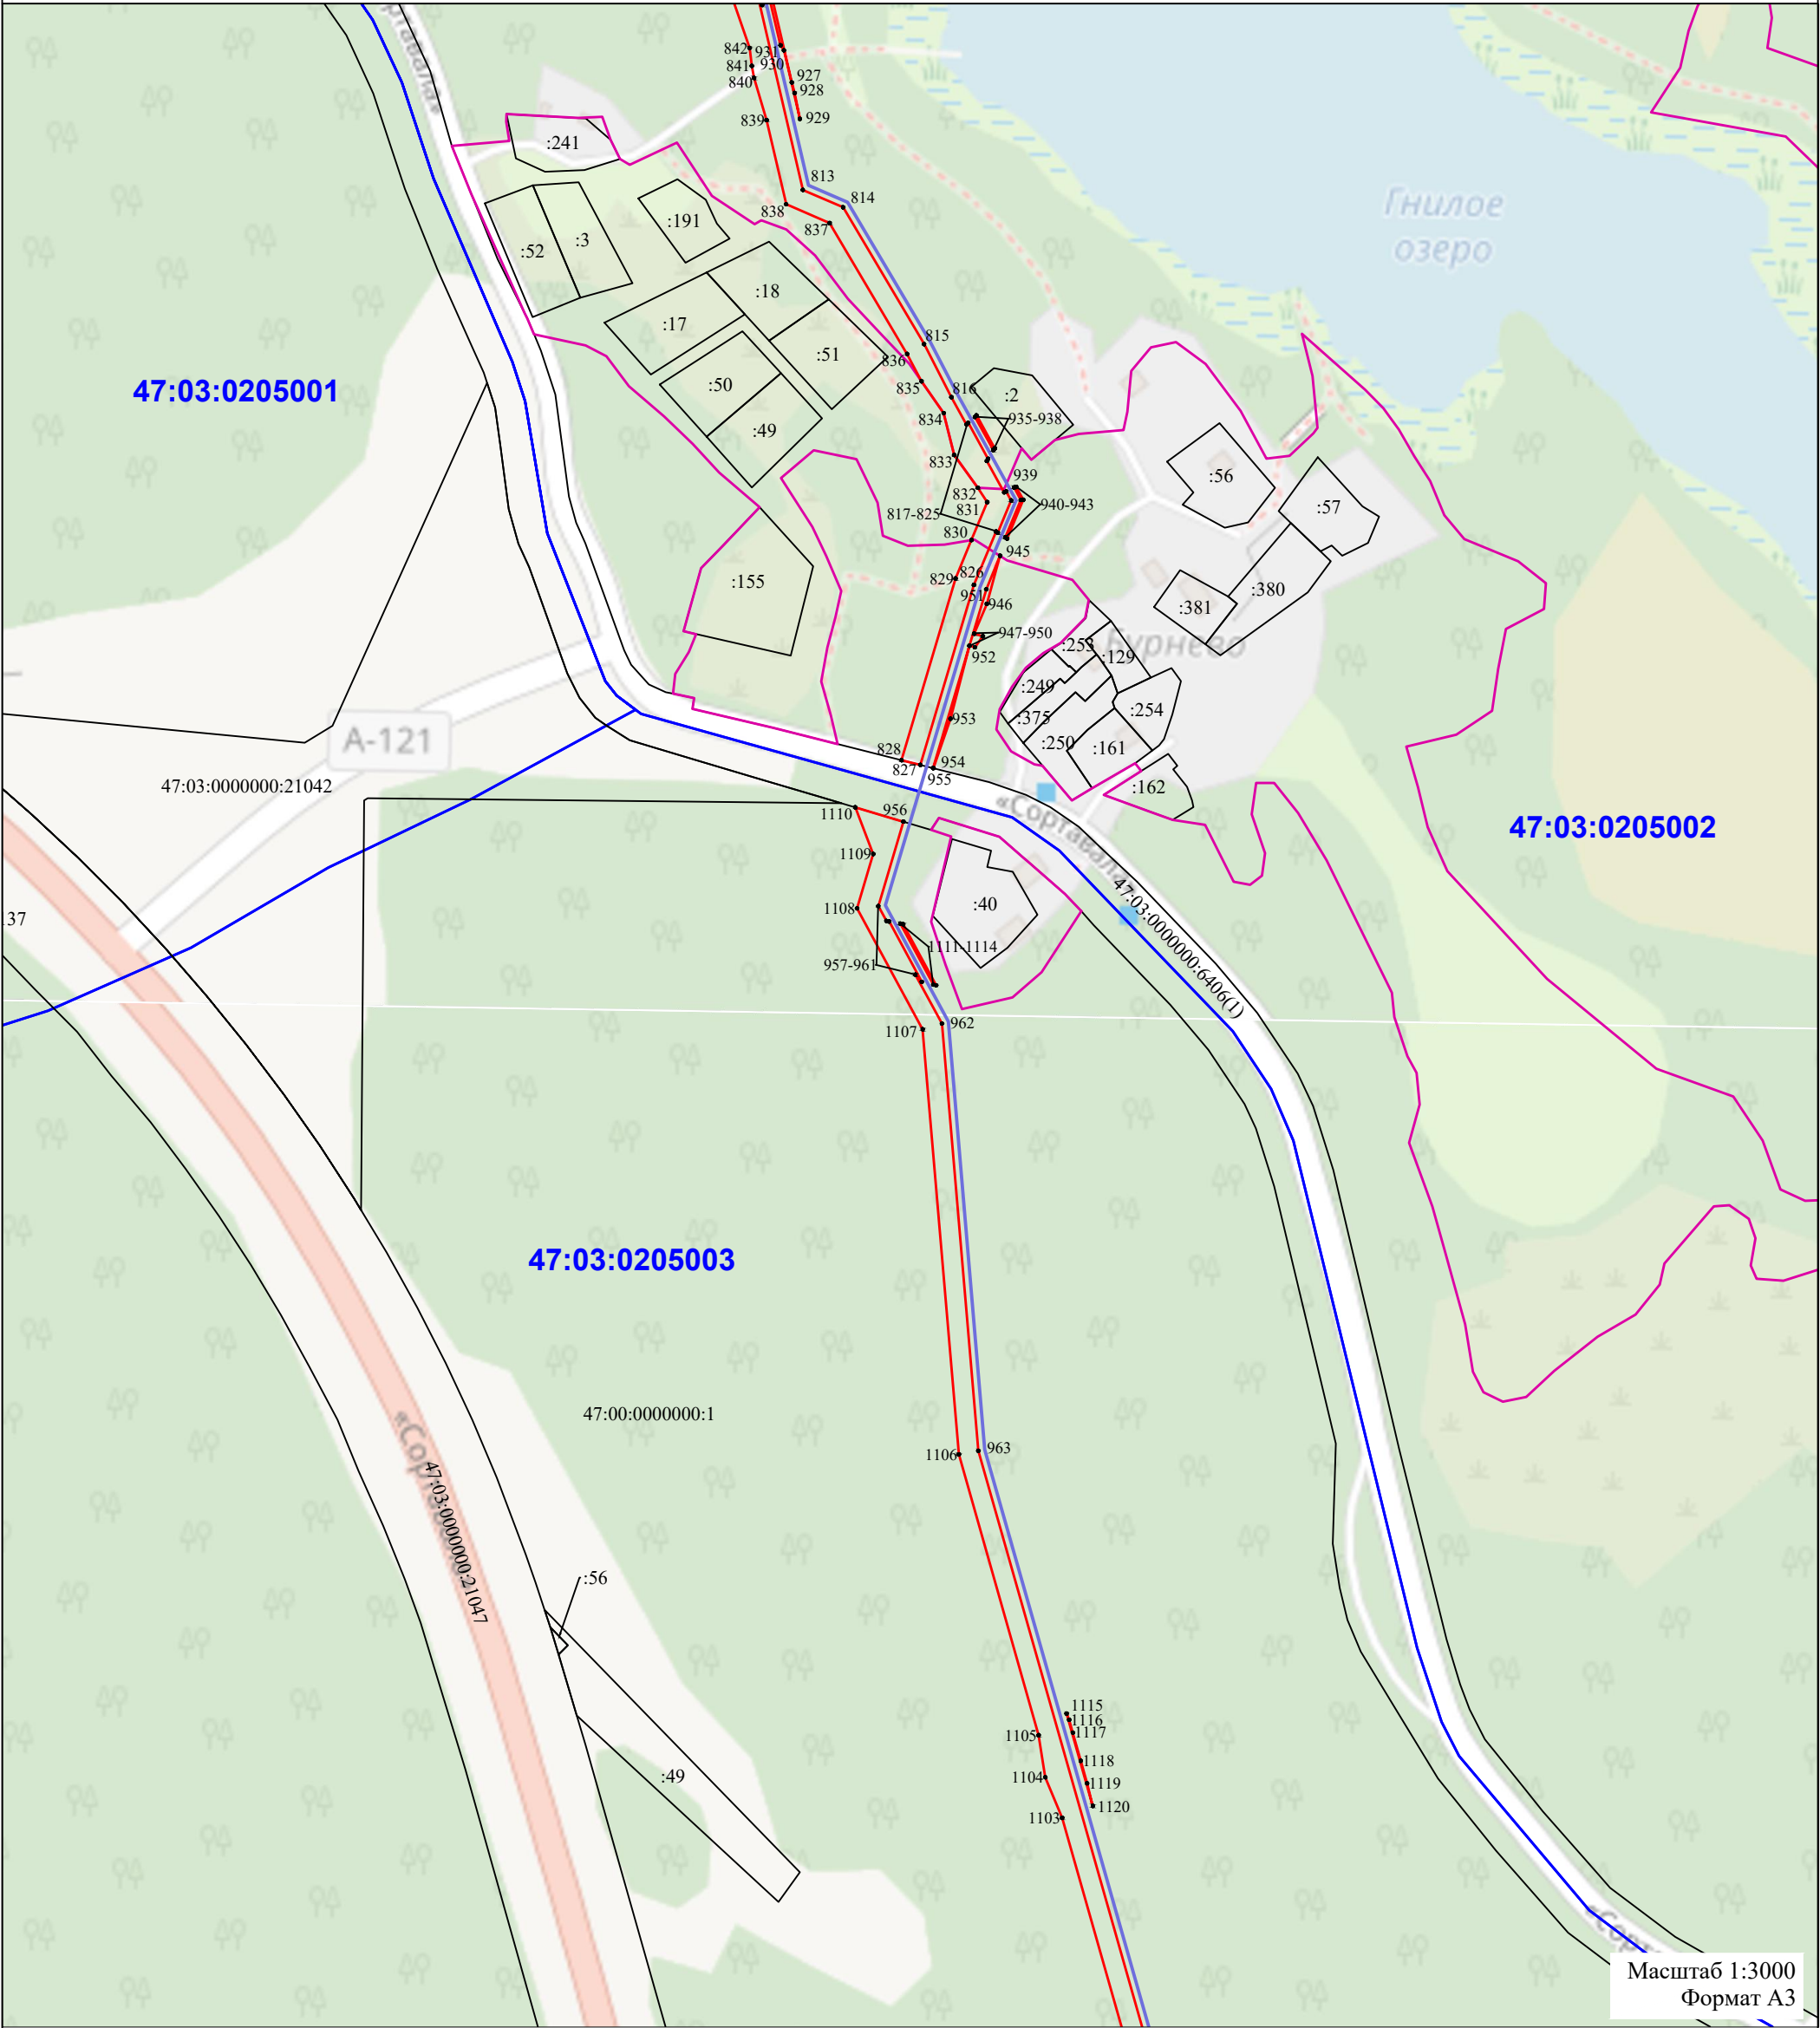


УСЛОВНЫЕ ОБОЗНАЧЕНИЯ:

- - проектная граница публичного сервитута
- 47:04:0102001 - граница и номер кадастрового квартала по сведениям ЕГРН
- - граница муниципального образования
- - граница населенного пункта
- - ось проектируемого подземного газопровода
- 47:04:0102001:242 - граница и номер земельного участка по сведениям ЕГРН
- 1 - обозначение характерной точки границы публичного сервитута

СХЕМА РАСПОЛОЖЕНИЯ ГРАНИЦ ПУБЛИЧНОГО СЕРВИТУТА

ЛИСТ 13

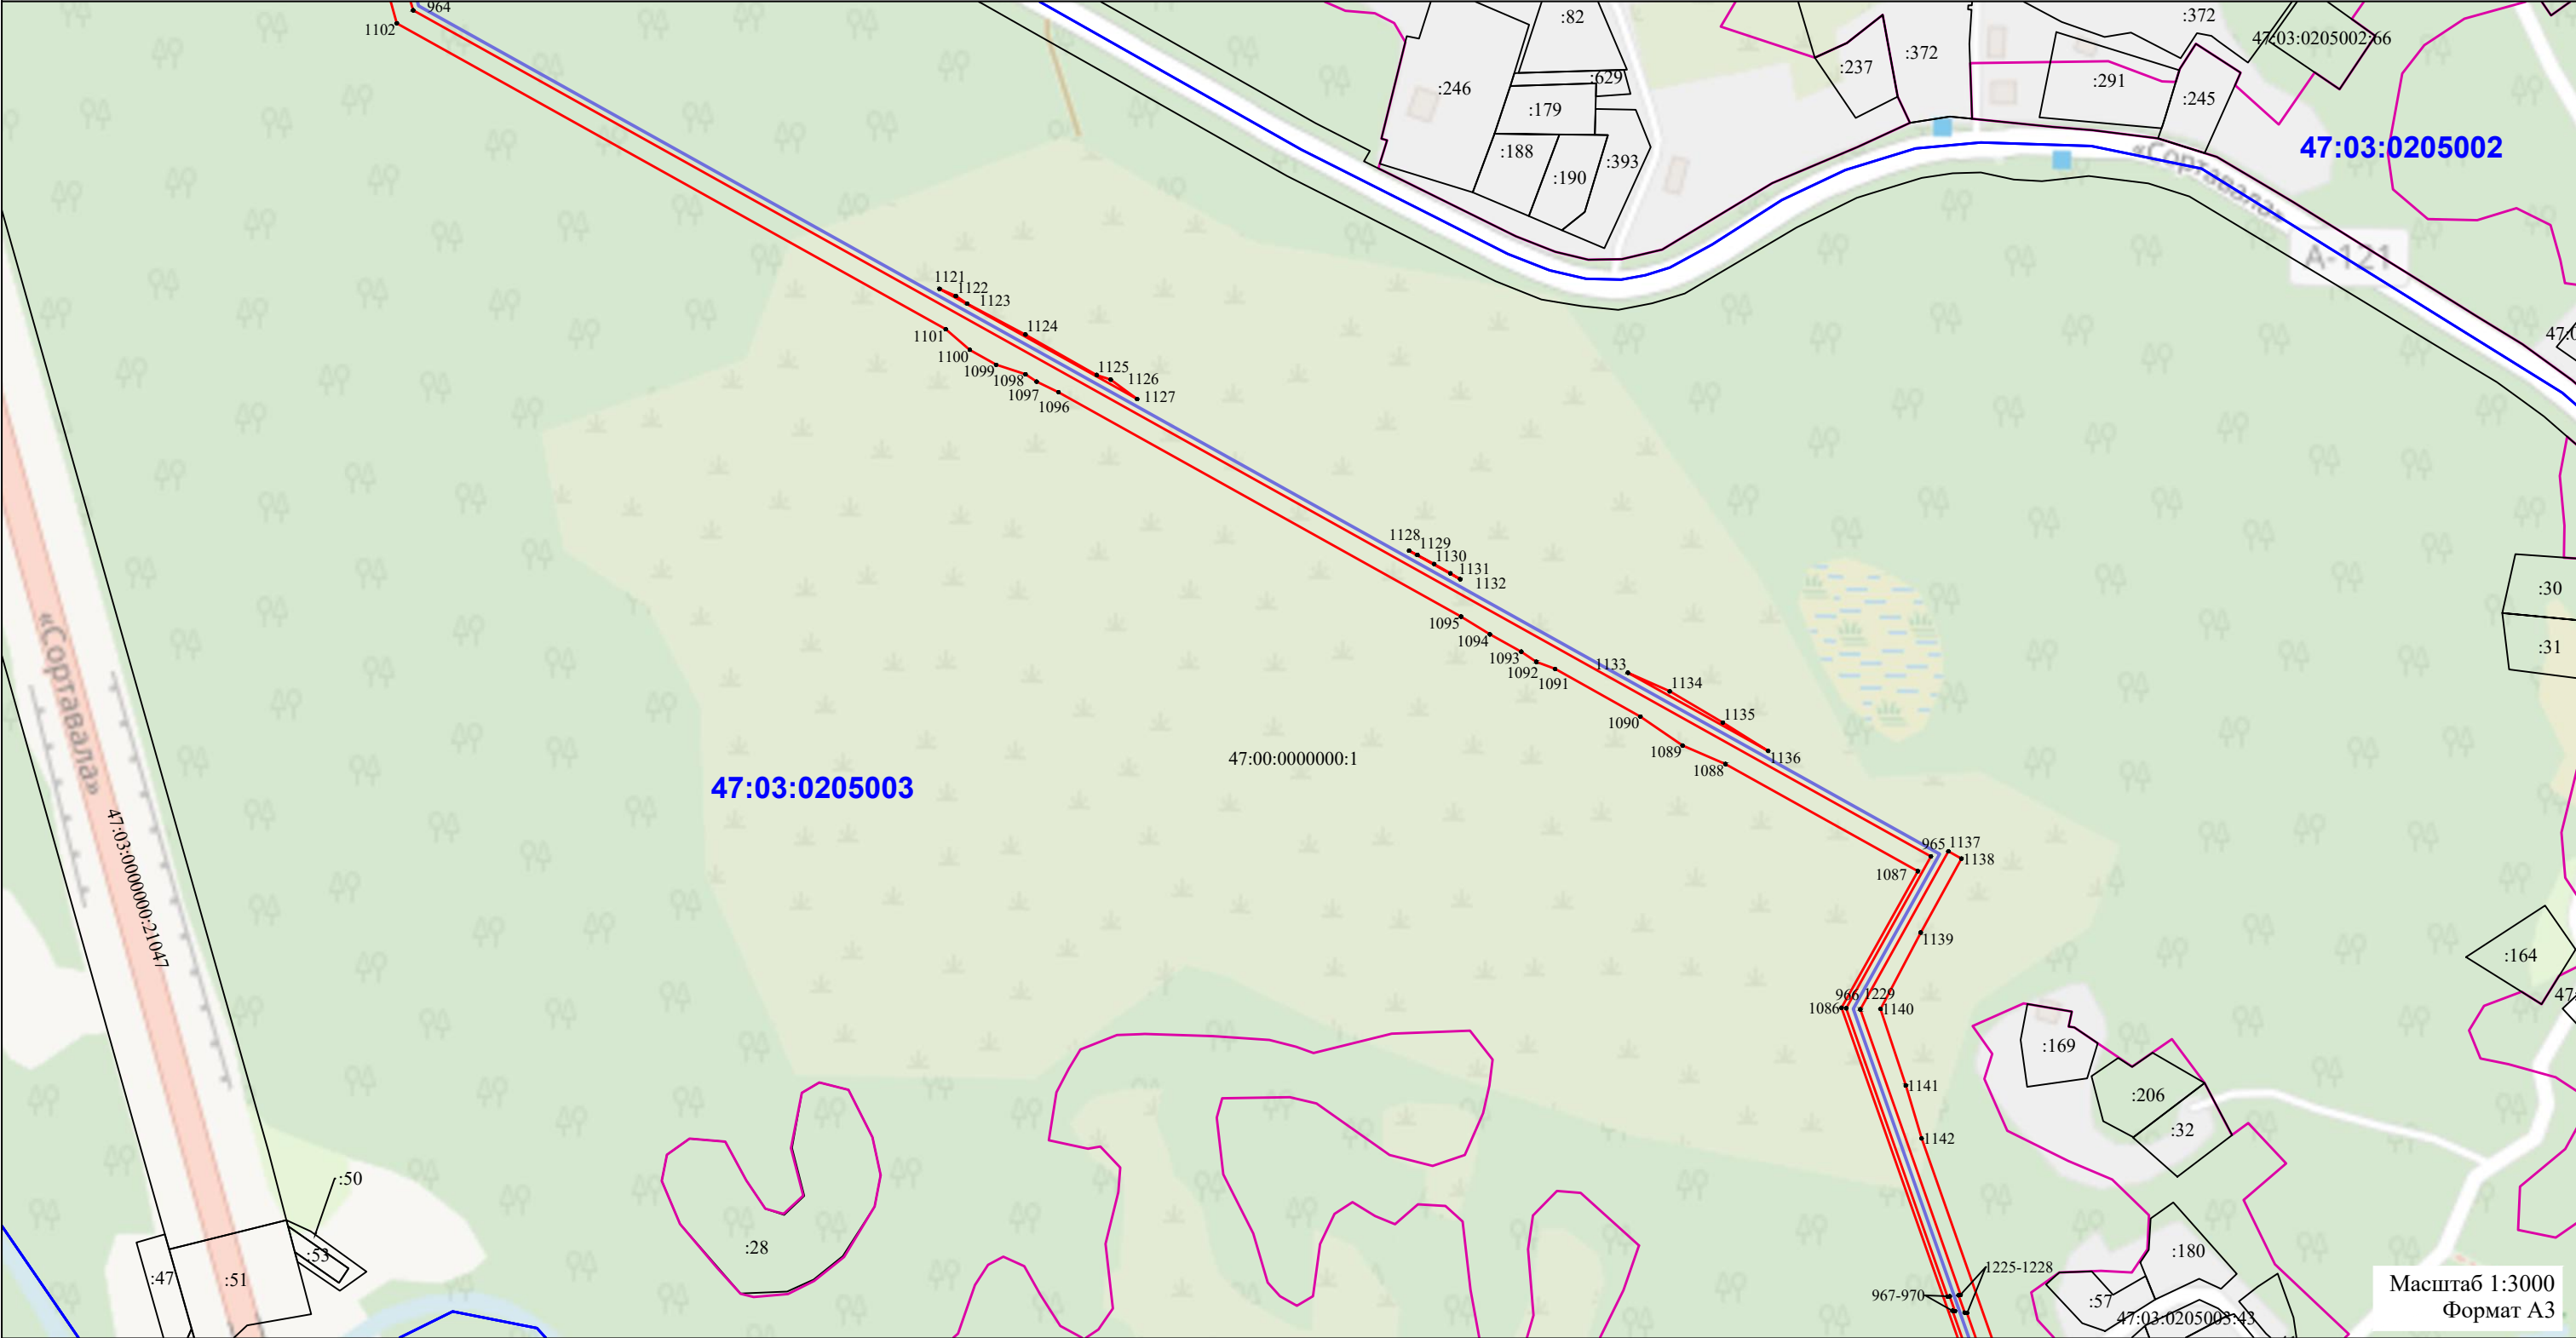

УСЛОВНЫЕ ОБОЗНАЧЕНИЯ:

— - проектная граница публичного сервитута

47:04:0102001 - граница и номер кадастрового квартала по сведениям ЕГРН


— - граница населенного пункта

— - ось проектируемого подземного газопровода

47:04:0102001:242 - граница и номер земельного участка по сведениям ЕГРН

• 1 - обозначение характерной точки границы публичного сервитута

— - граница муниципального образования

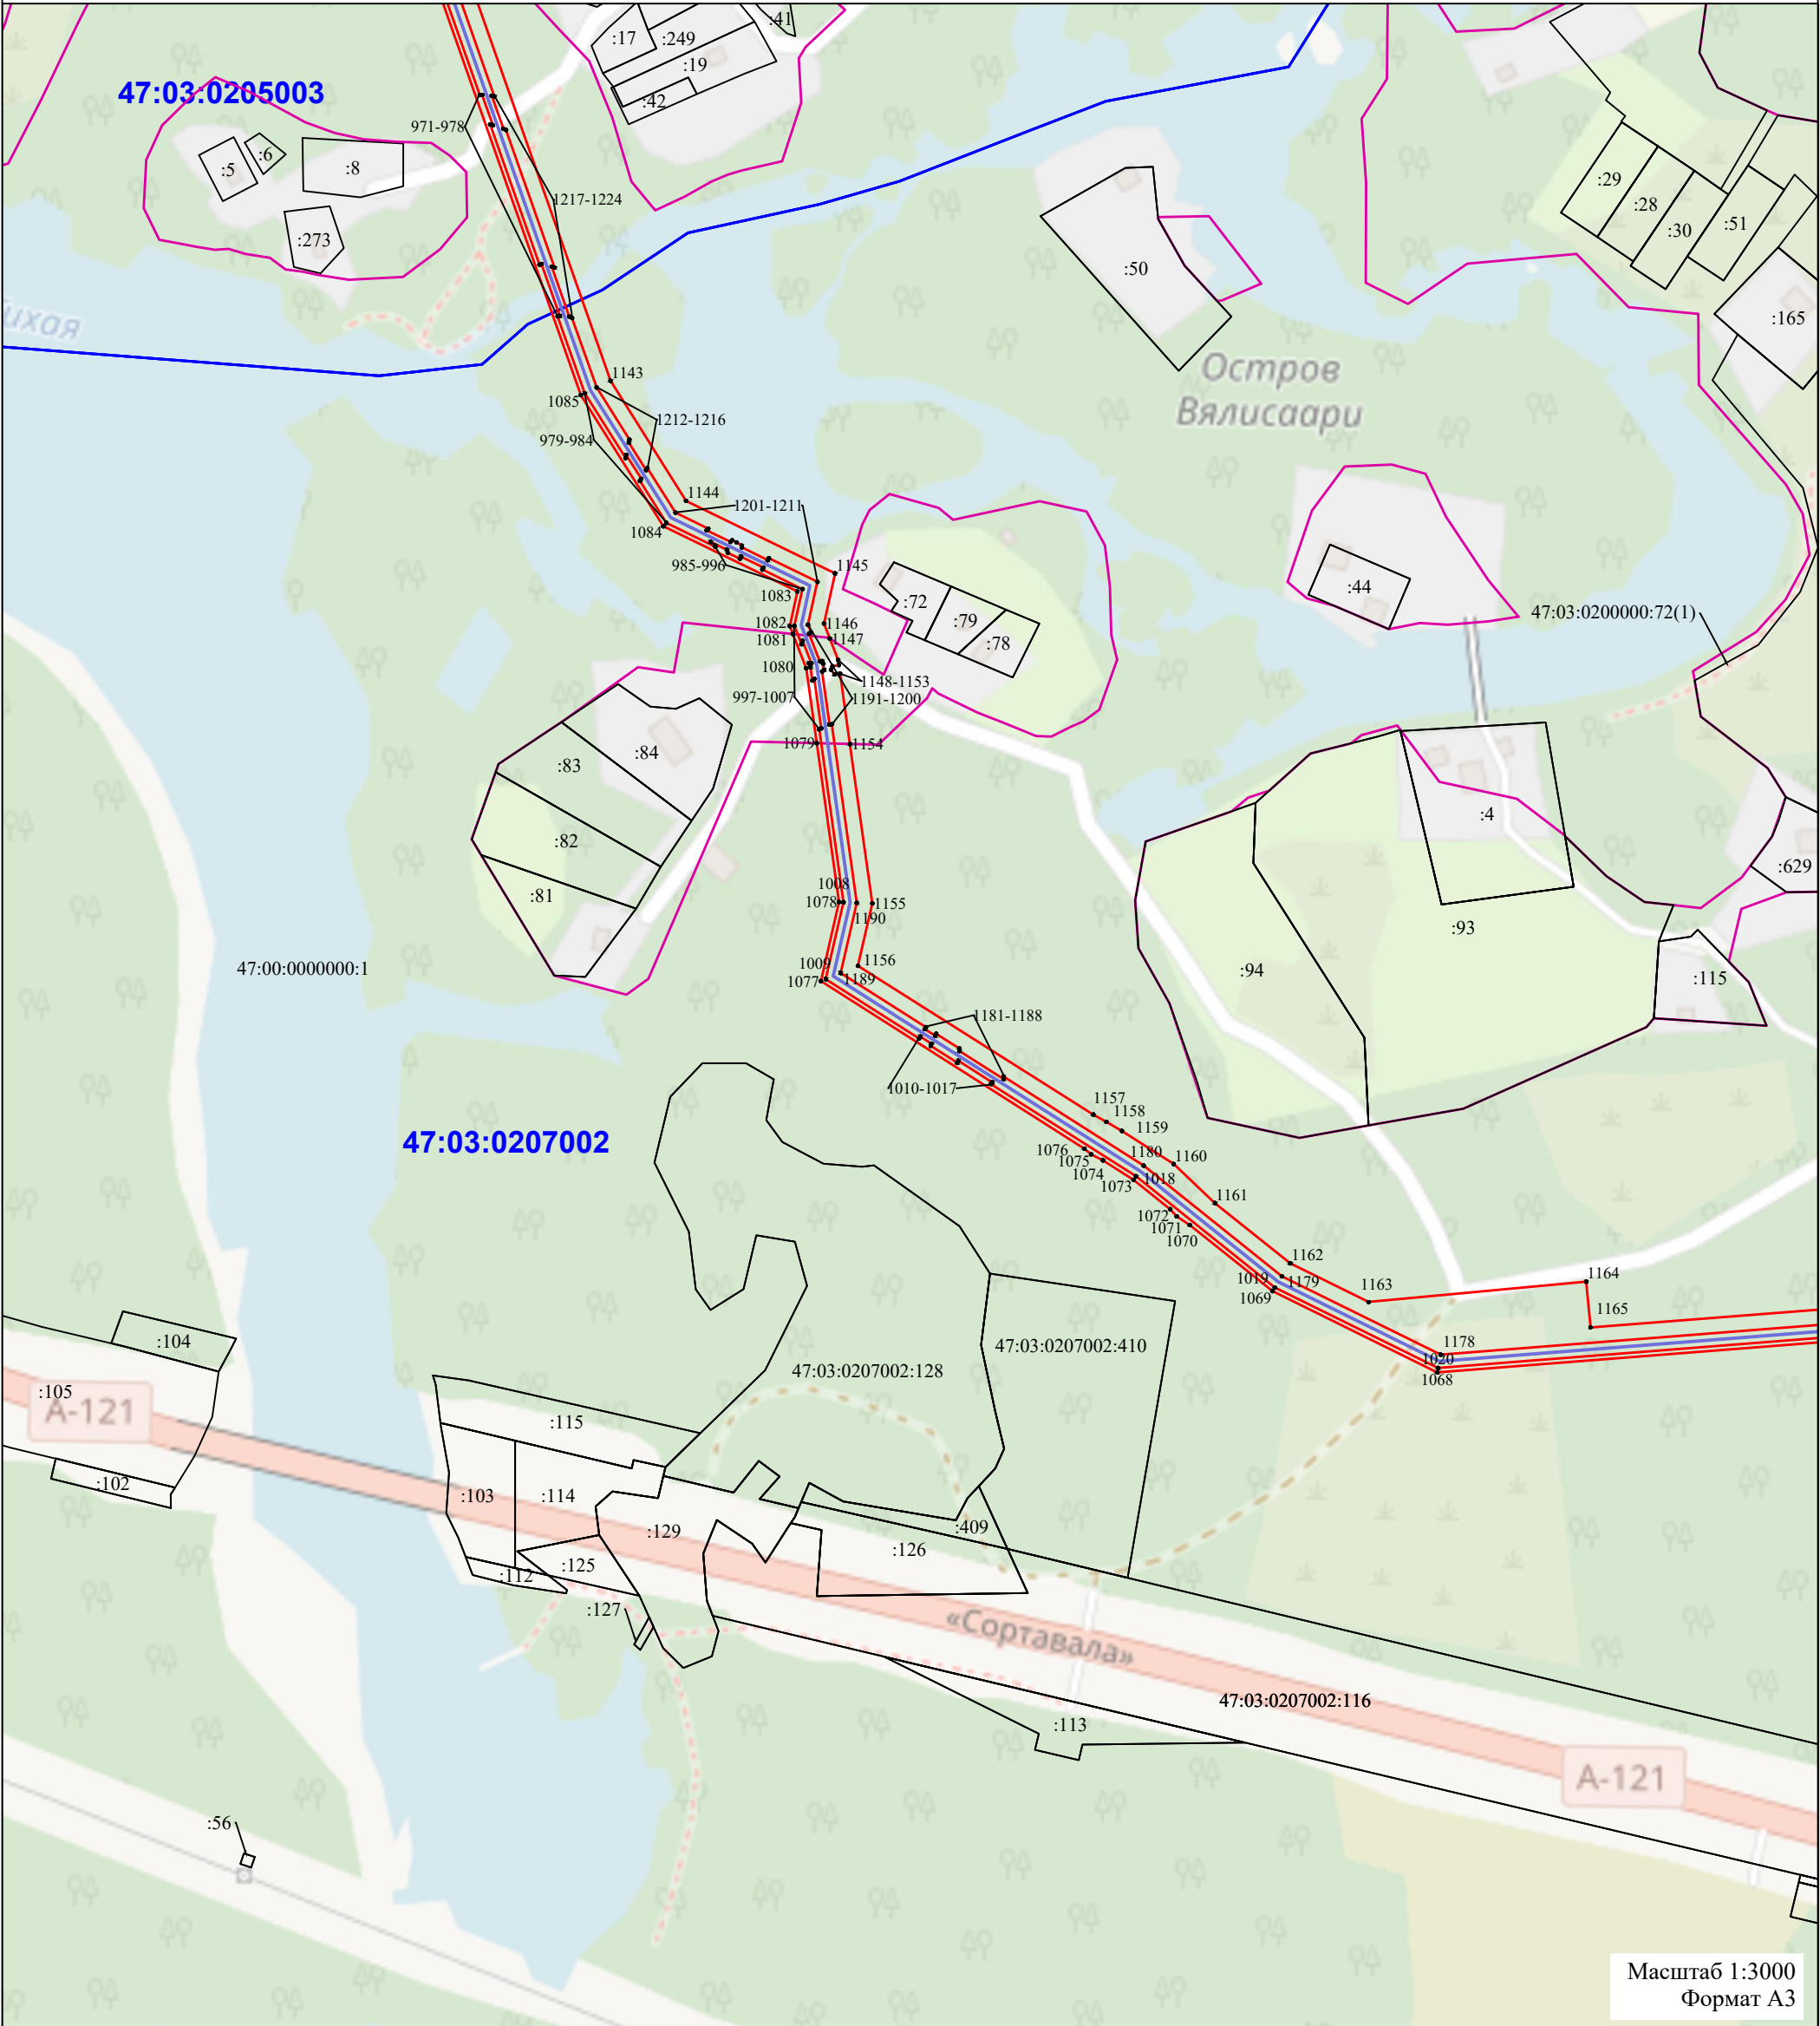


Масштаб 1:3000
Формат А3

УСЛОВНЫЕ ОБОЗНАЧЕНИЯ:

- - проектная граница публичного сервитута
- 47:04:0102001 - граница и номер кадастрового квартала по сведениям ЕГРН
- - граница муниципального образования
- - граница населенного пункта
- - ось проектируемого подземного газопровода
- 47:04:0102001:242 - граница и номер земельного участка по сведениям ЕГРН
- 1 - обозначение характерной точки границы публичного сервитута

СХЕМА РАСПОЛОЖЕНИЯ ГРАНИЦ ПУБЛИЧНОГО СЕРВИТУТА
--

ЛИСТ 15

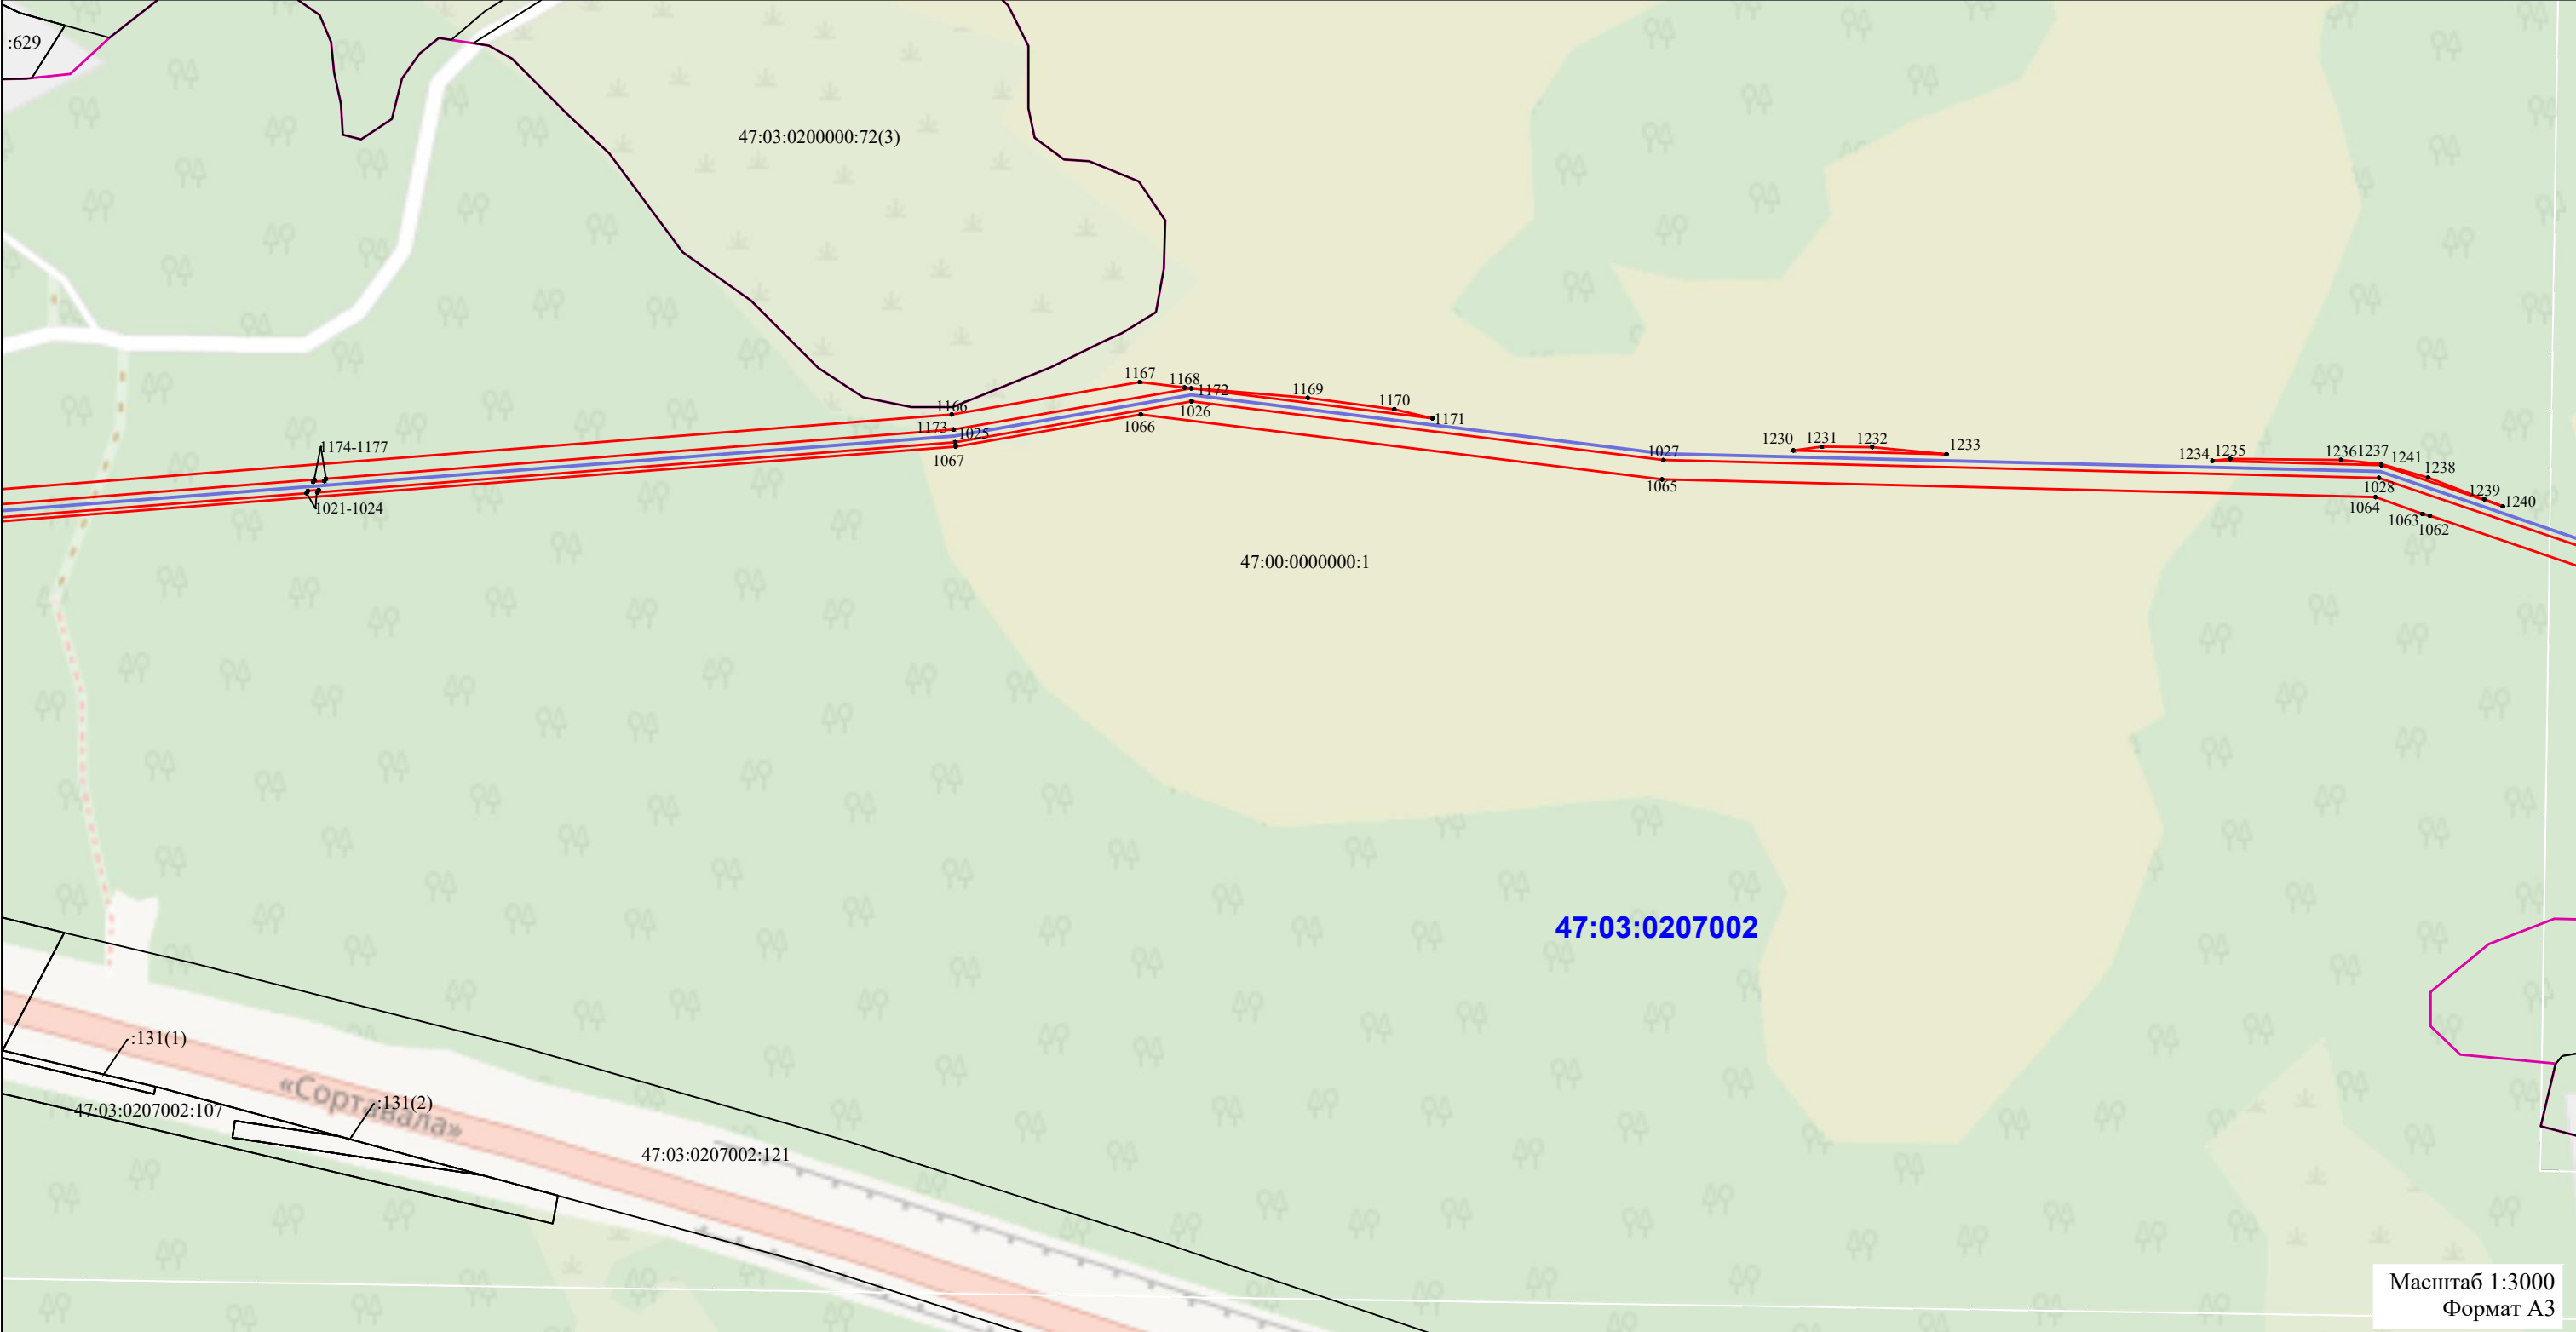

УСЛОВНЫЕ ОБОЗНАЧЕНИЯ:

_____ - проектная граница публичного сервитута

47:04:0102001:242 - граница и номер земельного участка по сведениям ЕГРН

47:04:0102001 - граница и номер кадастрового квартала по сведениям ЕГРН

— граница населенного пункта — граница муниципального образования

_____ - ось проектируемого подземного газопровода

47:04:0102001:242 - граница и номер земельного участка по сведениям ЕГРН


- 1 - обозначение характерной точки границы публичного сервитута

— граница муниципального образования

СХЕМА РАСПОЛОЖЕНИЯ ГРАНИЦ ПУБЛИЧНОГО СЕРВИТУТА

ЛИСТ 16

Масштаб 1:3000
Формат А3

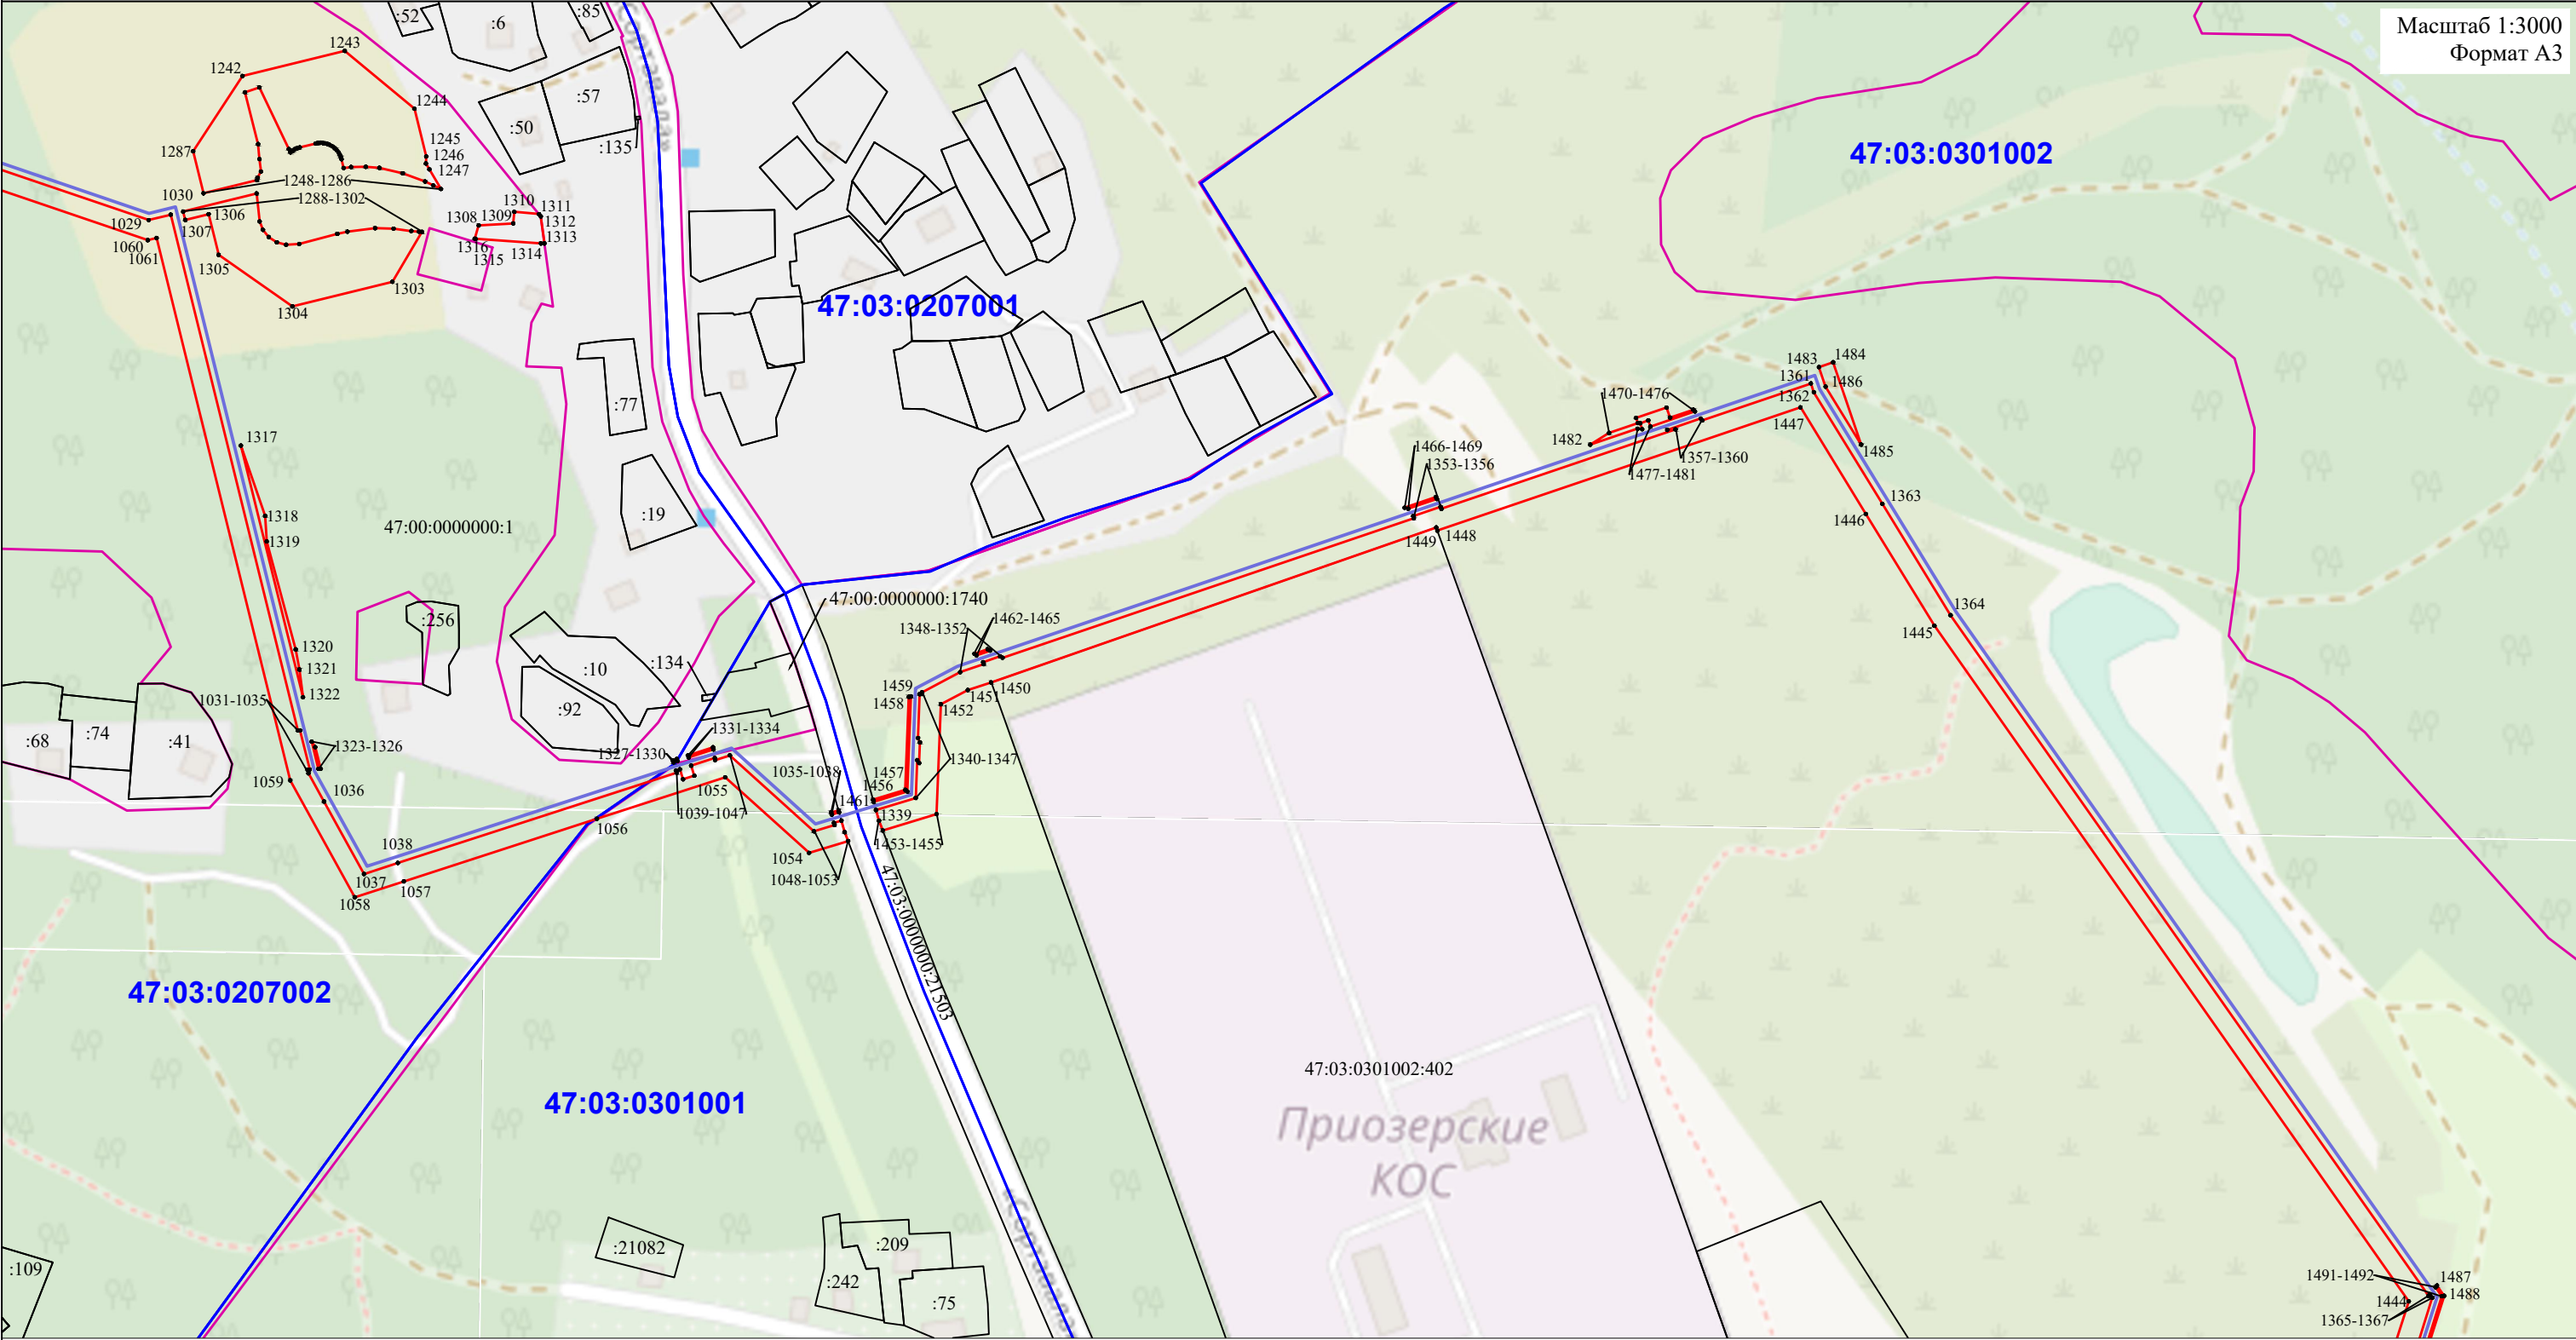

УСЛОВНЫЕ ОБОЗНАЧЕНИЯ:

— - проектная граница публичного сервитута

47:04:0102001 - граница и номер кадастрового квартала по сведениям ЕГРН


— - граница населенного пункта

— - ось проектируемого подземного газопровода

47:04:0102001:242 - граница и номер земельного участка по сведениям ЕГРН

• 1 - обозначение характерной точки границы публичного сервитута

— - граница муниципального образования

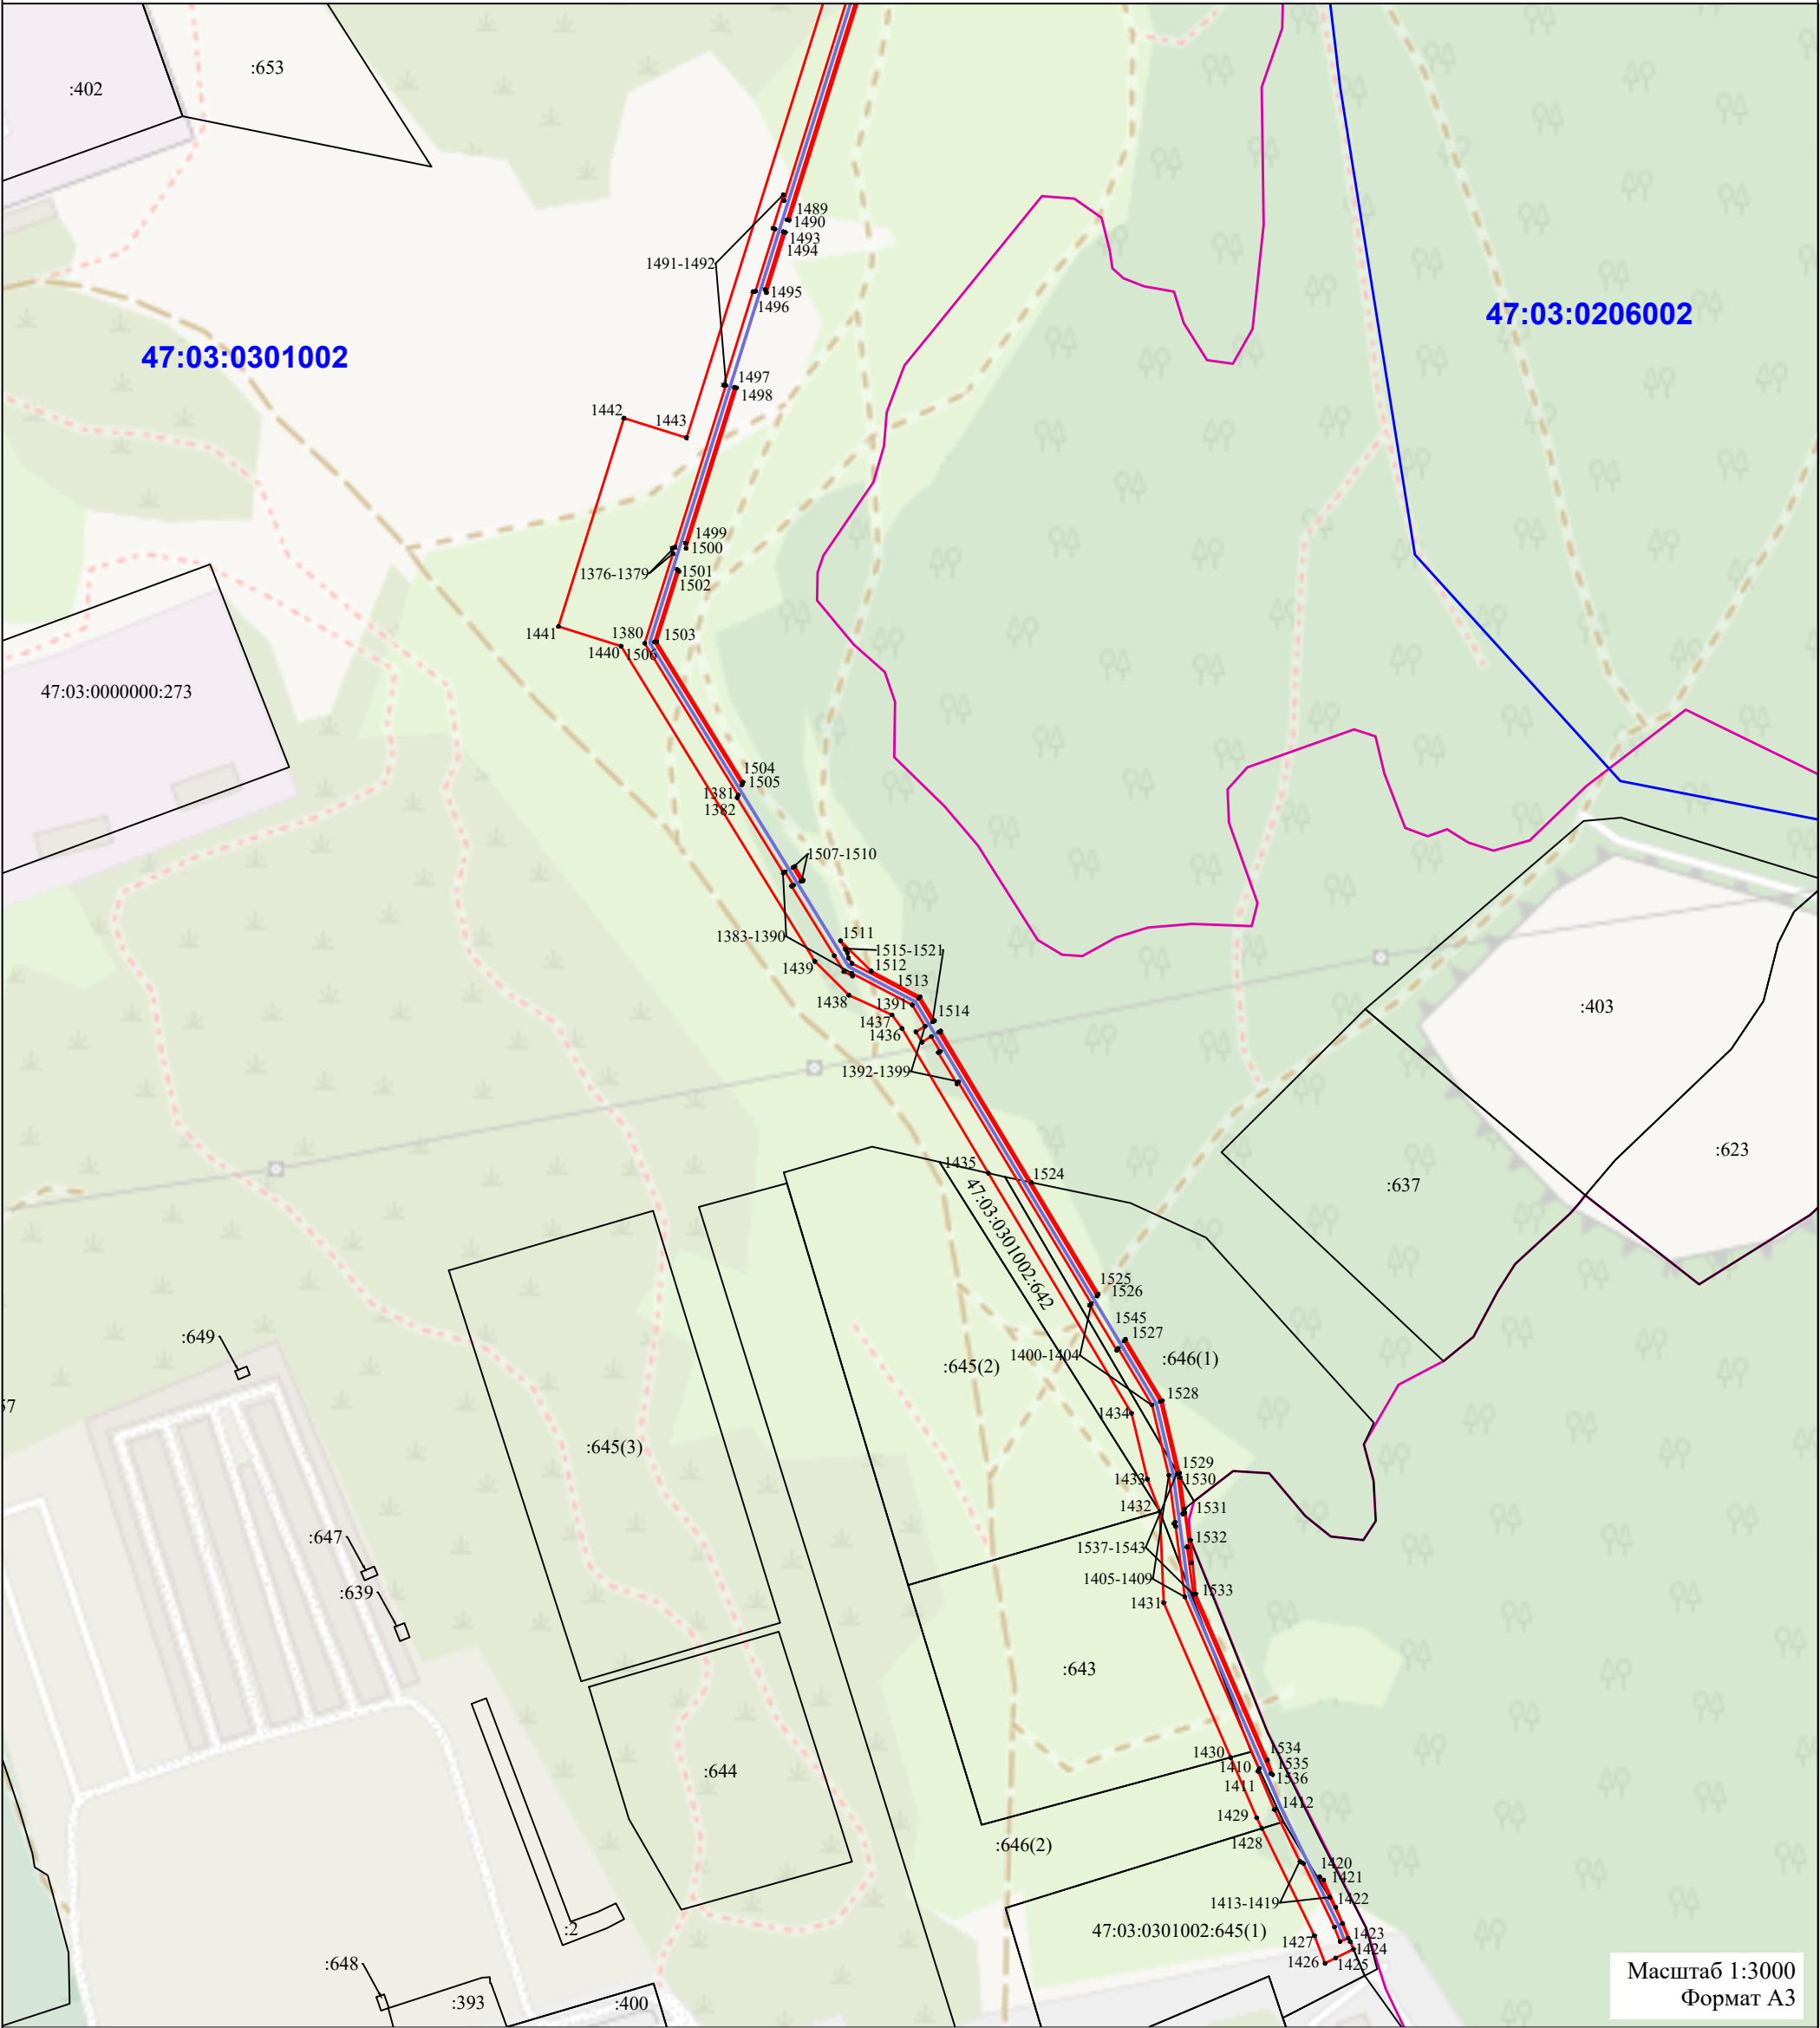

УСЛОВНЫЕ ОБОЗНАЧЕНИЯ:

- - проектная граница публичного сервитута
- 47:04:0102001 - граница и номер кадастрового квартала по сведениям ЕГРН
- - граница муниципального образования
- - граница населенного пункта
- - ось проектируемого подземного газопровода
- 47:04:0102001:242 - граница и номер земельного участка по сведениям ЕГРН
- 1 - обозначение характерной точки границы публичного сервитута

График выполнения работ
для складирования строительных и иных материалов, возведение некапитальных строений, сооружений (включая ограждения, бытовки, навесы) и (или) размещение
строительной техники, которые необходимы для обеспечения строительства линейного объекта системы газоснабжения «Газопровод межпоселковый от г. Приозерск
к п. Бурнево, г.п. Кузнечное с отводом на п. Сторожевое Приозерского района Ленинградской области»

№ п/п	Виды работ	2024-2027
1	Складирование строительных и иных материалов, возведение некапитальных строений, сооружений (включая ограждения, бытовки, навесы) и (или) размещение строительной техники, которые необходимы для обеспечения строительства линейного объекта системы газоснабжения «Строительно-монтажные работы по объекту «Газопровод межпоселковый от г. Приозерск к п. Бурнево, г.п. Кузнечное с отводом на п. Сторожевое Приозерского района Ленинградской области»	3 года