


Схема расположения границ публичного сервитута

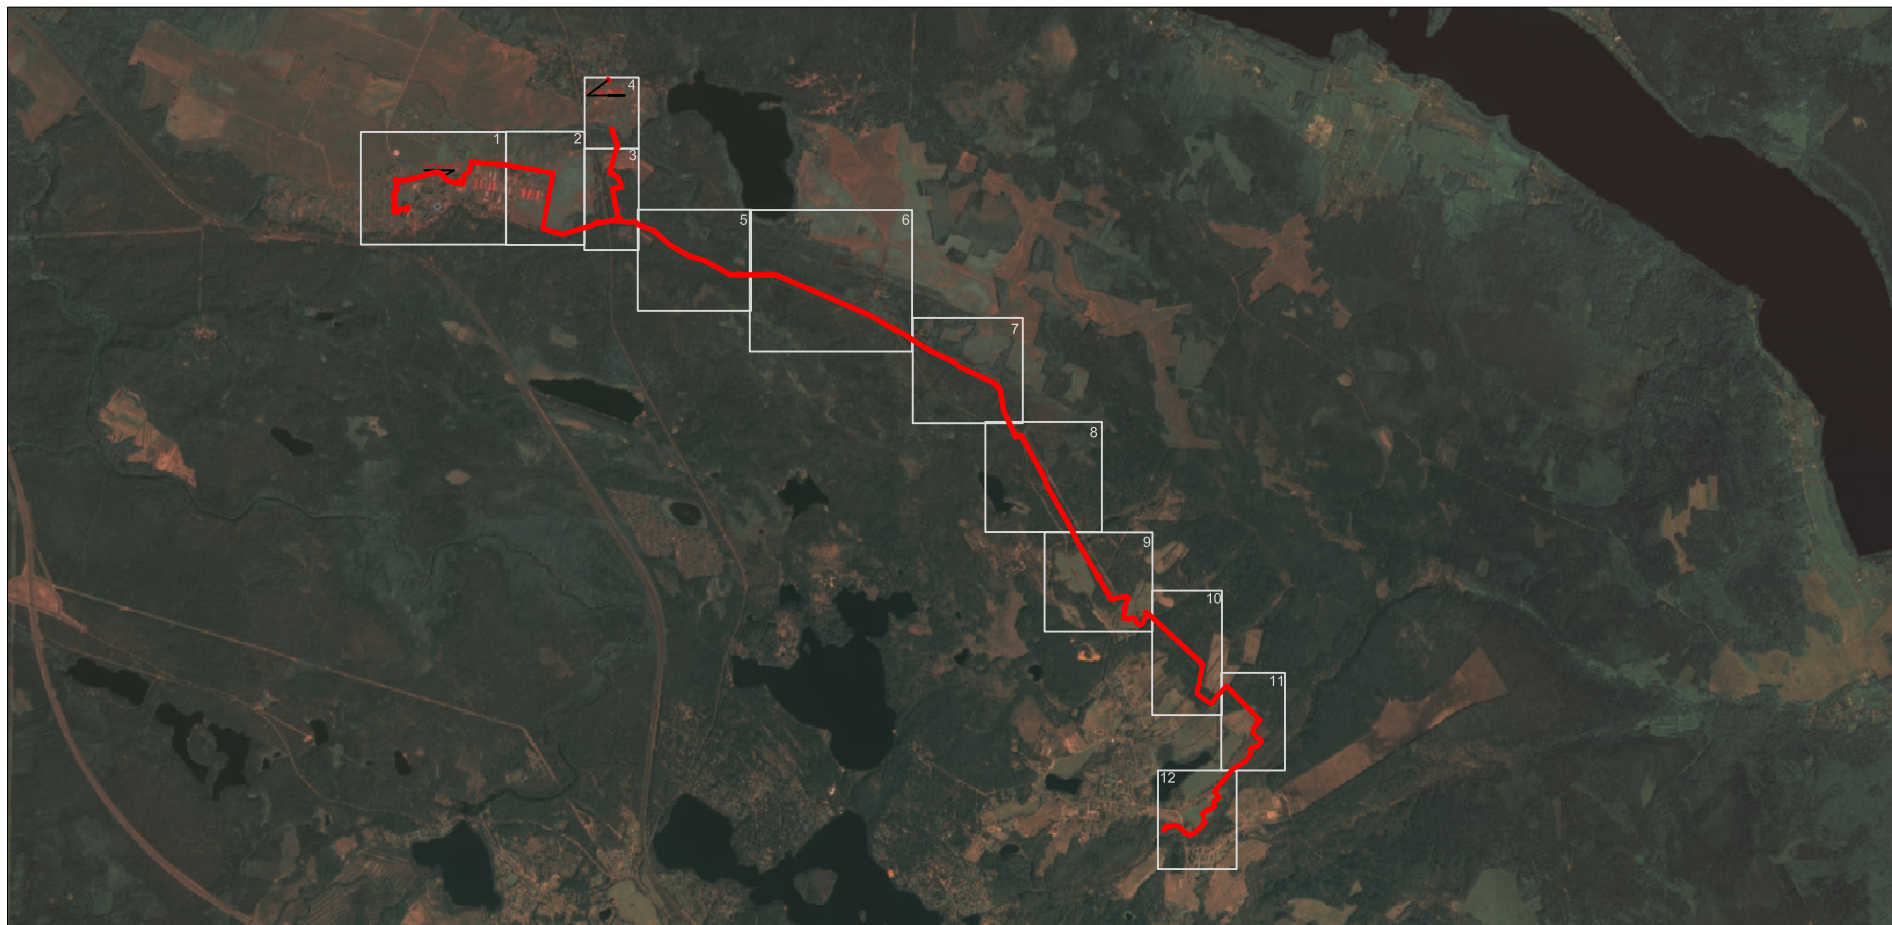


Масштаб 1:50000

Условные обозначения:

- - вновь образованная часть границы ЗОУИТ с кадастровым номером 47:03-6.906
- 47:03-6.906 - кадастровый номер ЗОУИТ

Схема расположения границ публичного сервитута

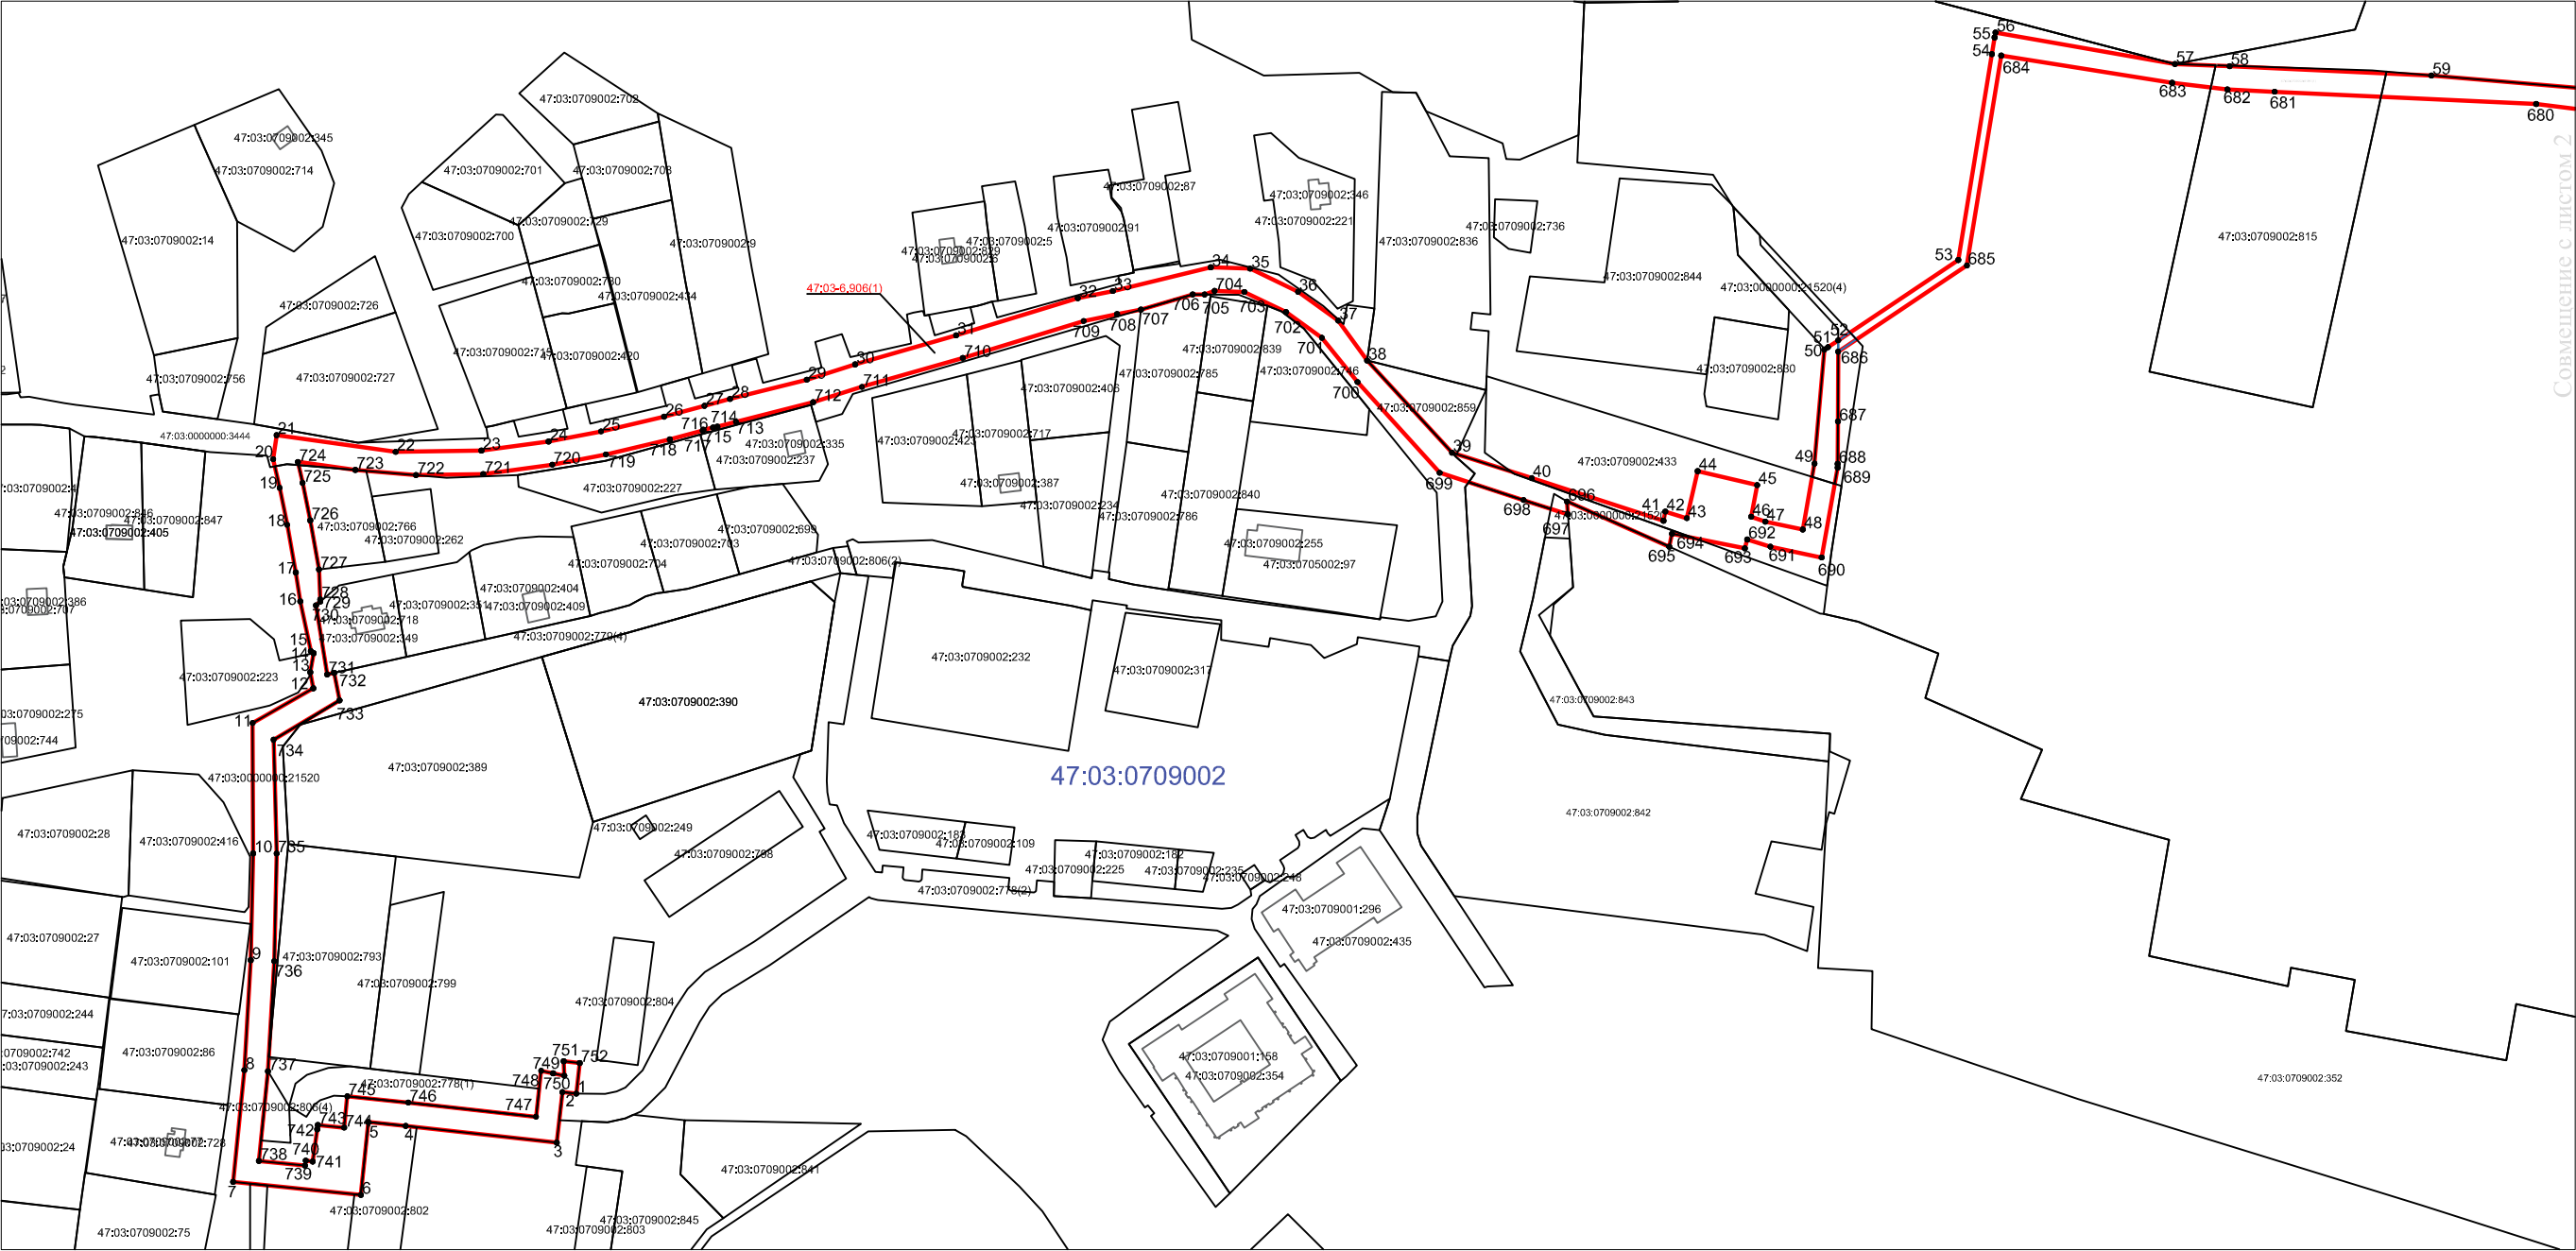

Условные обозначения: Масштаб 1:3000

- существующая часть границы земельного участка, имеющиеся в ЕГРН сведения о которой достаточны для определения ее местоположения
- вновь образованная часть границы ЗОУИТ с реестровым номером 47:03-6.906, сведения о которой достаточны для определения ее местоположения
- характерная точка ЗОУИТ, сведения о которой позволяют однозначно определить ее положение на местности
- 1 - обозначение характерной точки ЗОУИТ
- 47:03:0709002:423 - Кадастровый номер земельного участка
- граница кадастрового квартала
- 47:03:0709002 - номер кадастрового квартала
- 47:03-6.906 - реестровый номер ЗОУИТ

Схема расположения границ публичного сервитута



Условные обозначения: Масштаб 1:3000


 
-  - существующая часть границы земельного участка, имеющиеся в ЕГРН сведения о которой достаточны для определения ее местоположения
-  - вновь образованная часть границы ЗОУИТ с реестровым номером 47:03-6.906, сведения о которой достаточны для определения ее местоположения
-  - характерная точка границы ЗОУИТ, сведения о которой позволяют однозначно определить ее положение на местности
-  - обозначение характерной точки ЗОУИТ
-  - Кадастровый номер земельного участка
-  - граница кадастрового квартала
-  - номер кадастрового квартала


Схема расположения границ публичного сервитута

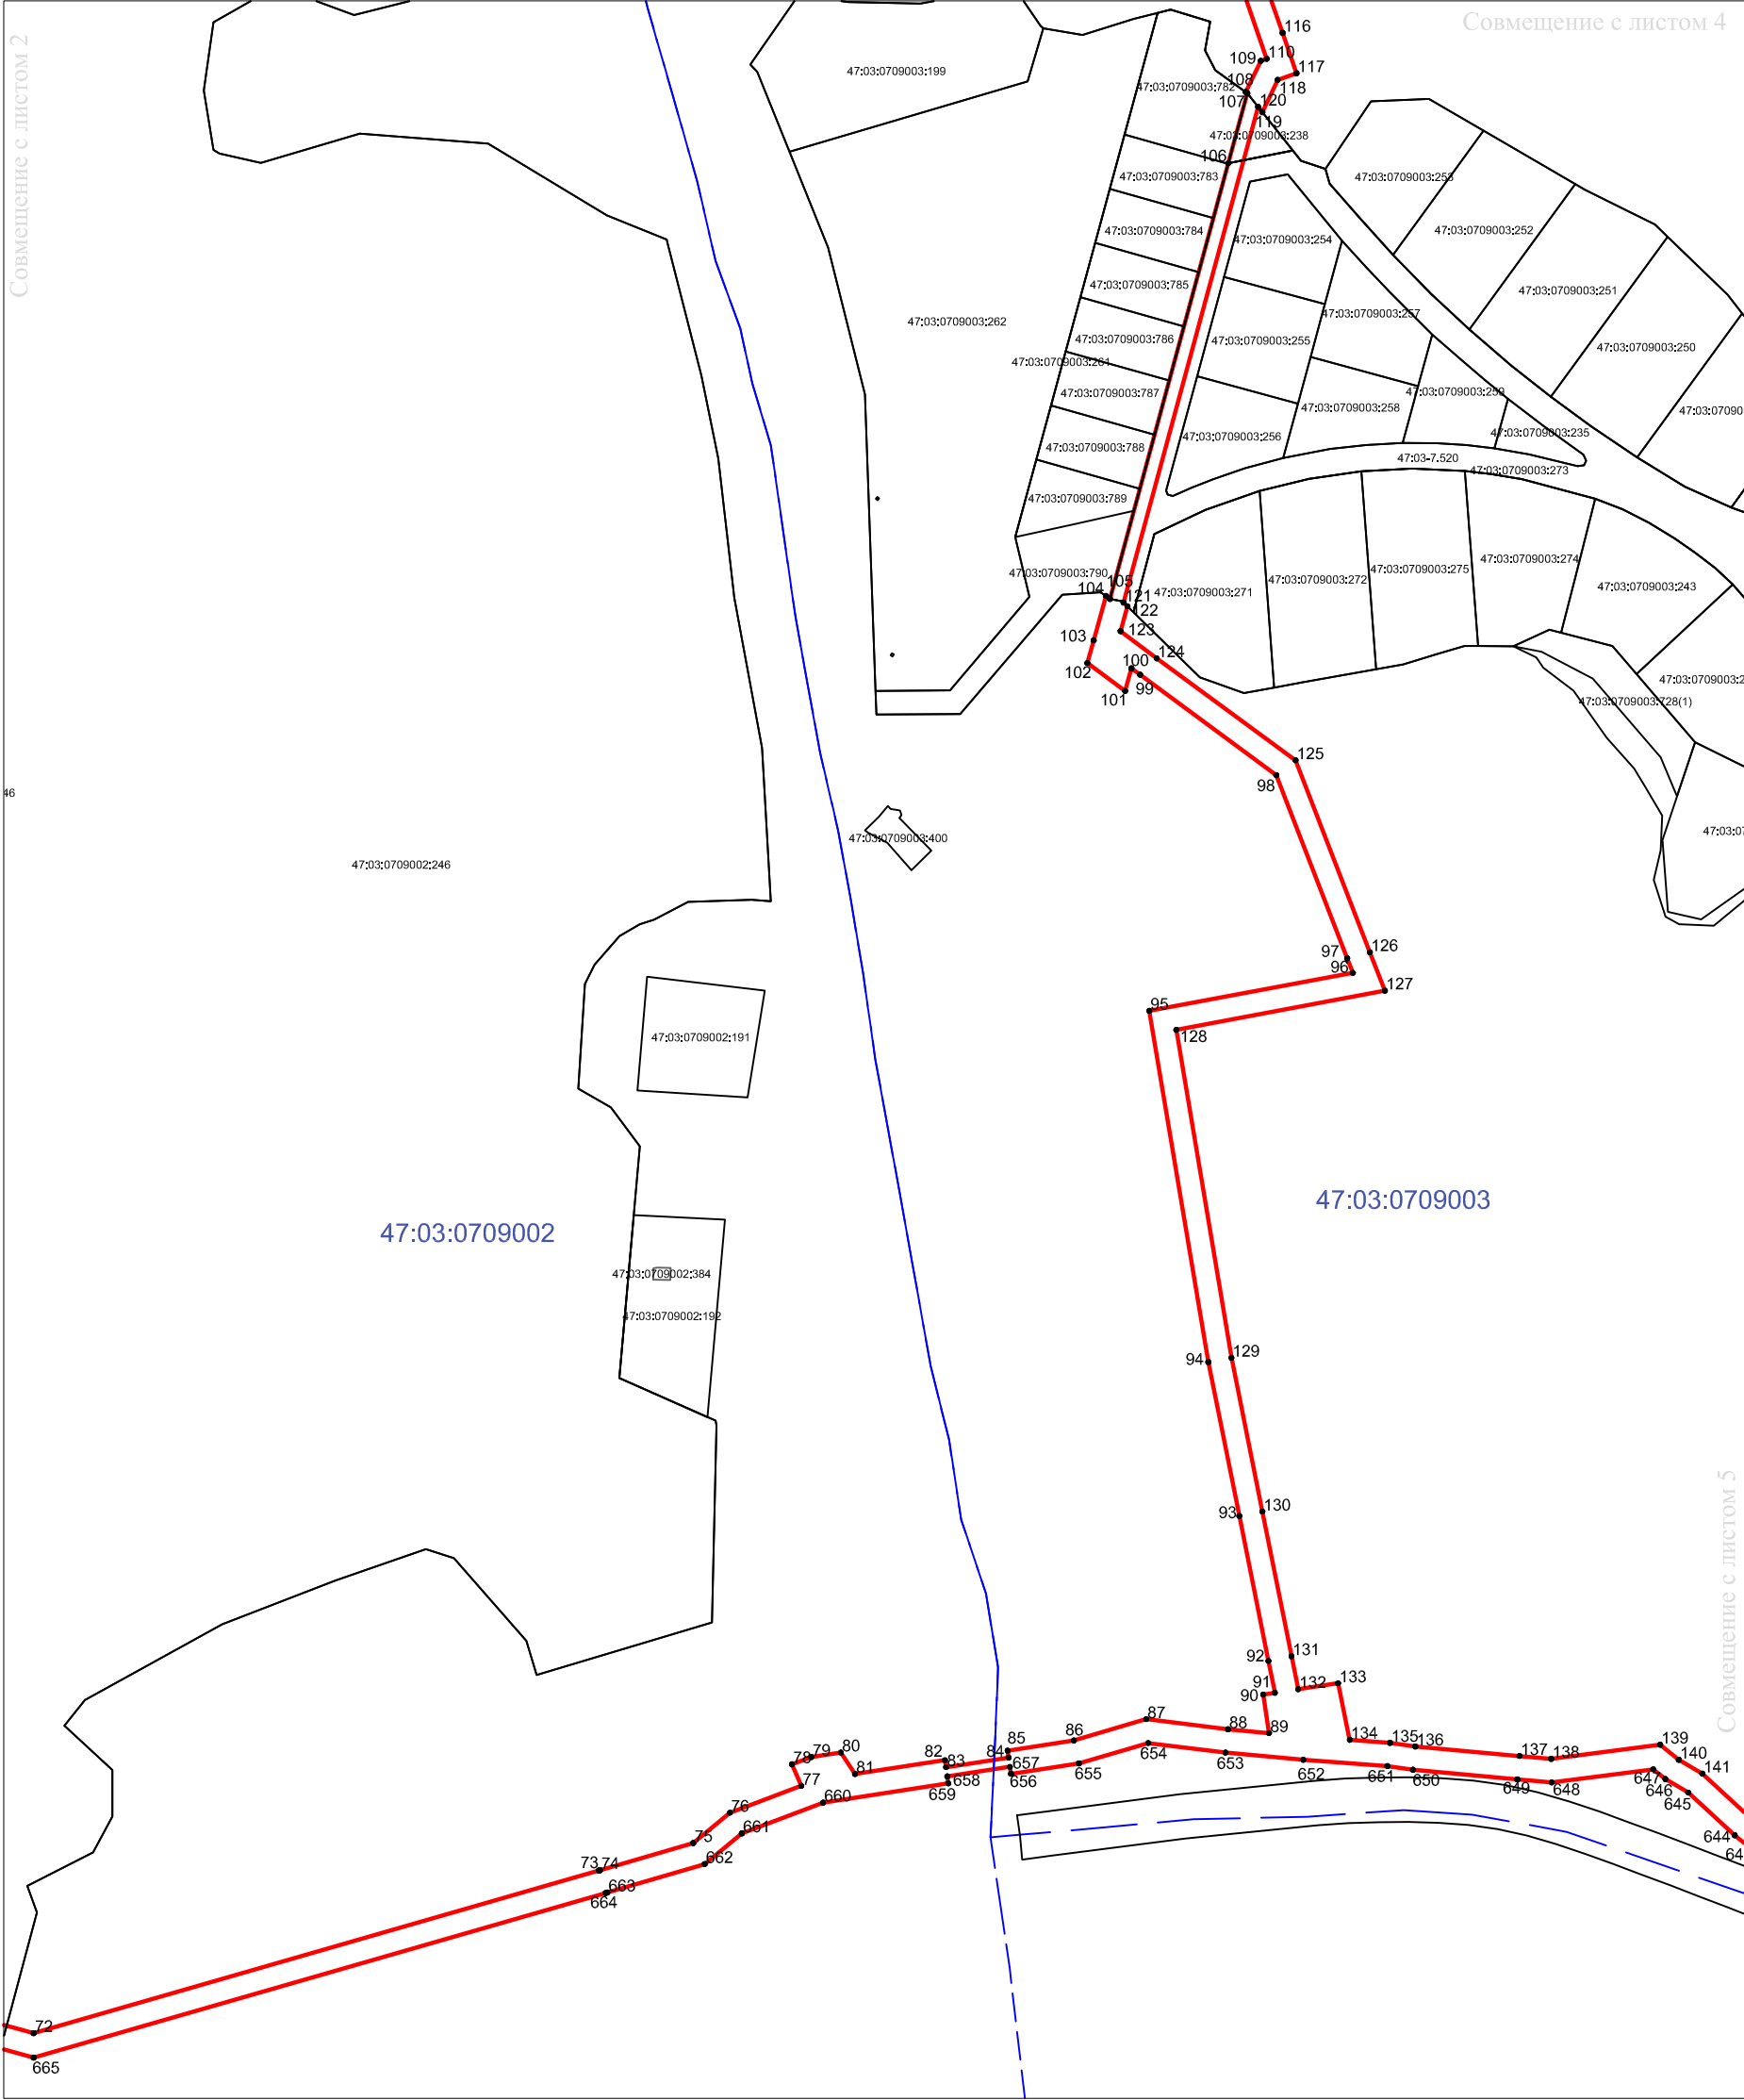

Условные обозначения: Масштаб 1:3000

- существующая часть границы земельного участка, имеющиеся в ЕГРН сведения о которой достаточны для определения ее местоположения
- вновь образованная часть границы ЗОУИТ с реестровым номером 47:03-6.906, сведения о которой достаточны для определения ее местоположения
- характерная точка границы ЗОУИТ, сведения о которой позволяют однозначно определить ее положение на местности
- 1 - обозначение характерной точки ЗОУИТ
- 47:03:0709002:423 - Кадастровый номер земельного участка
- граница кадастрового квартала
- 47:03:0709002 - номер кадастрового квартала

Схема расположения границ публичного сервитута

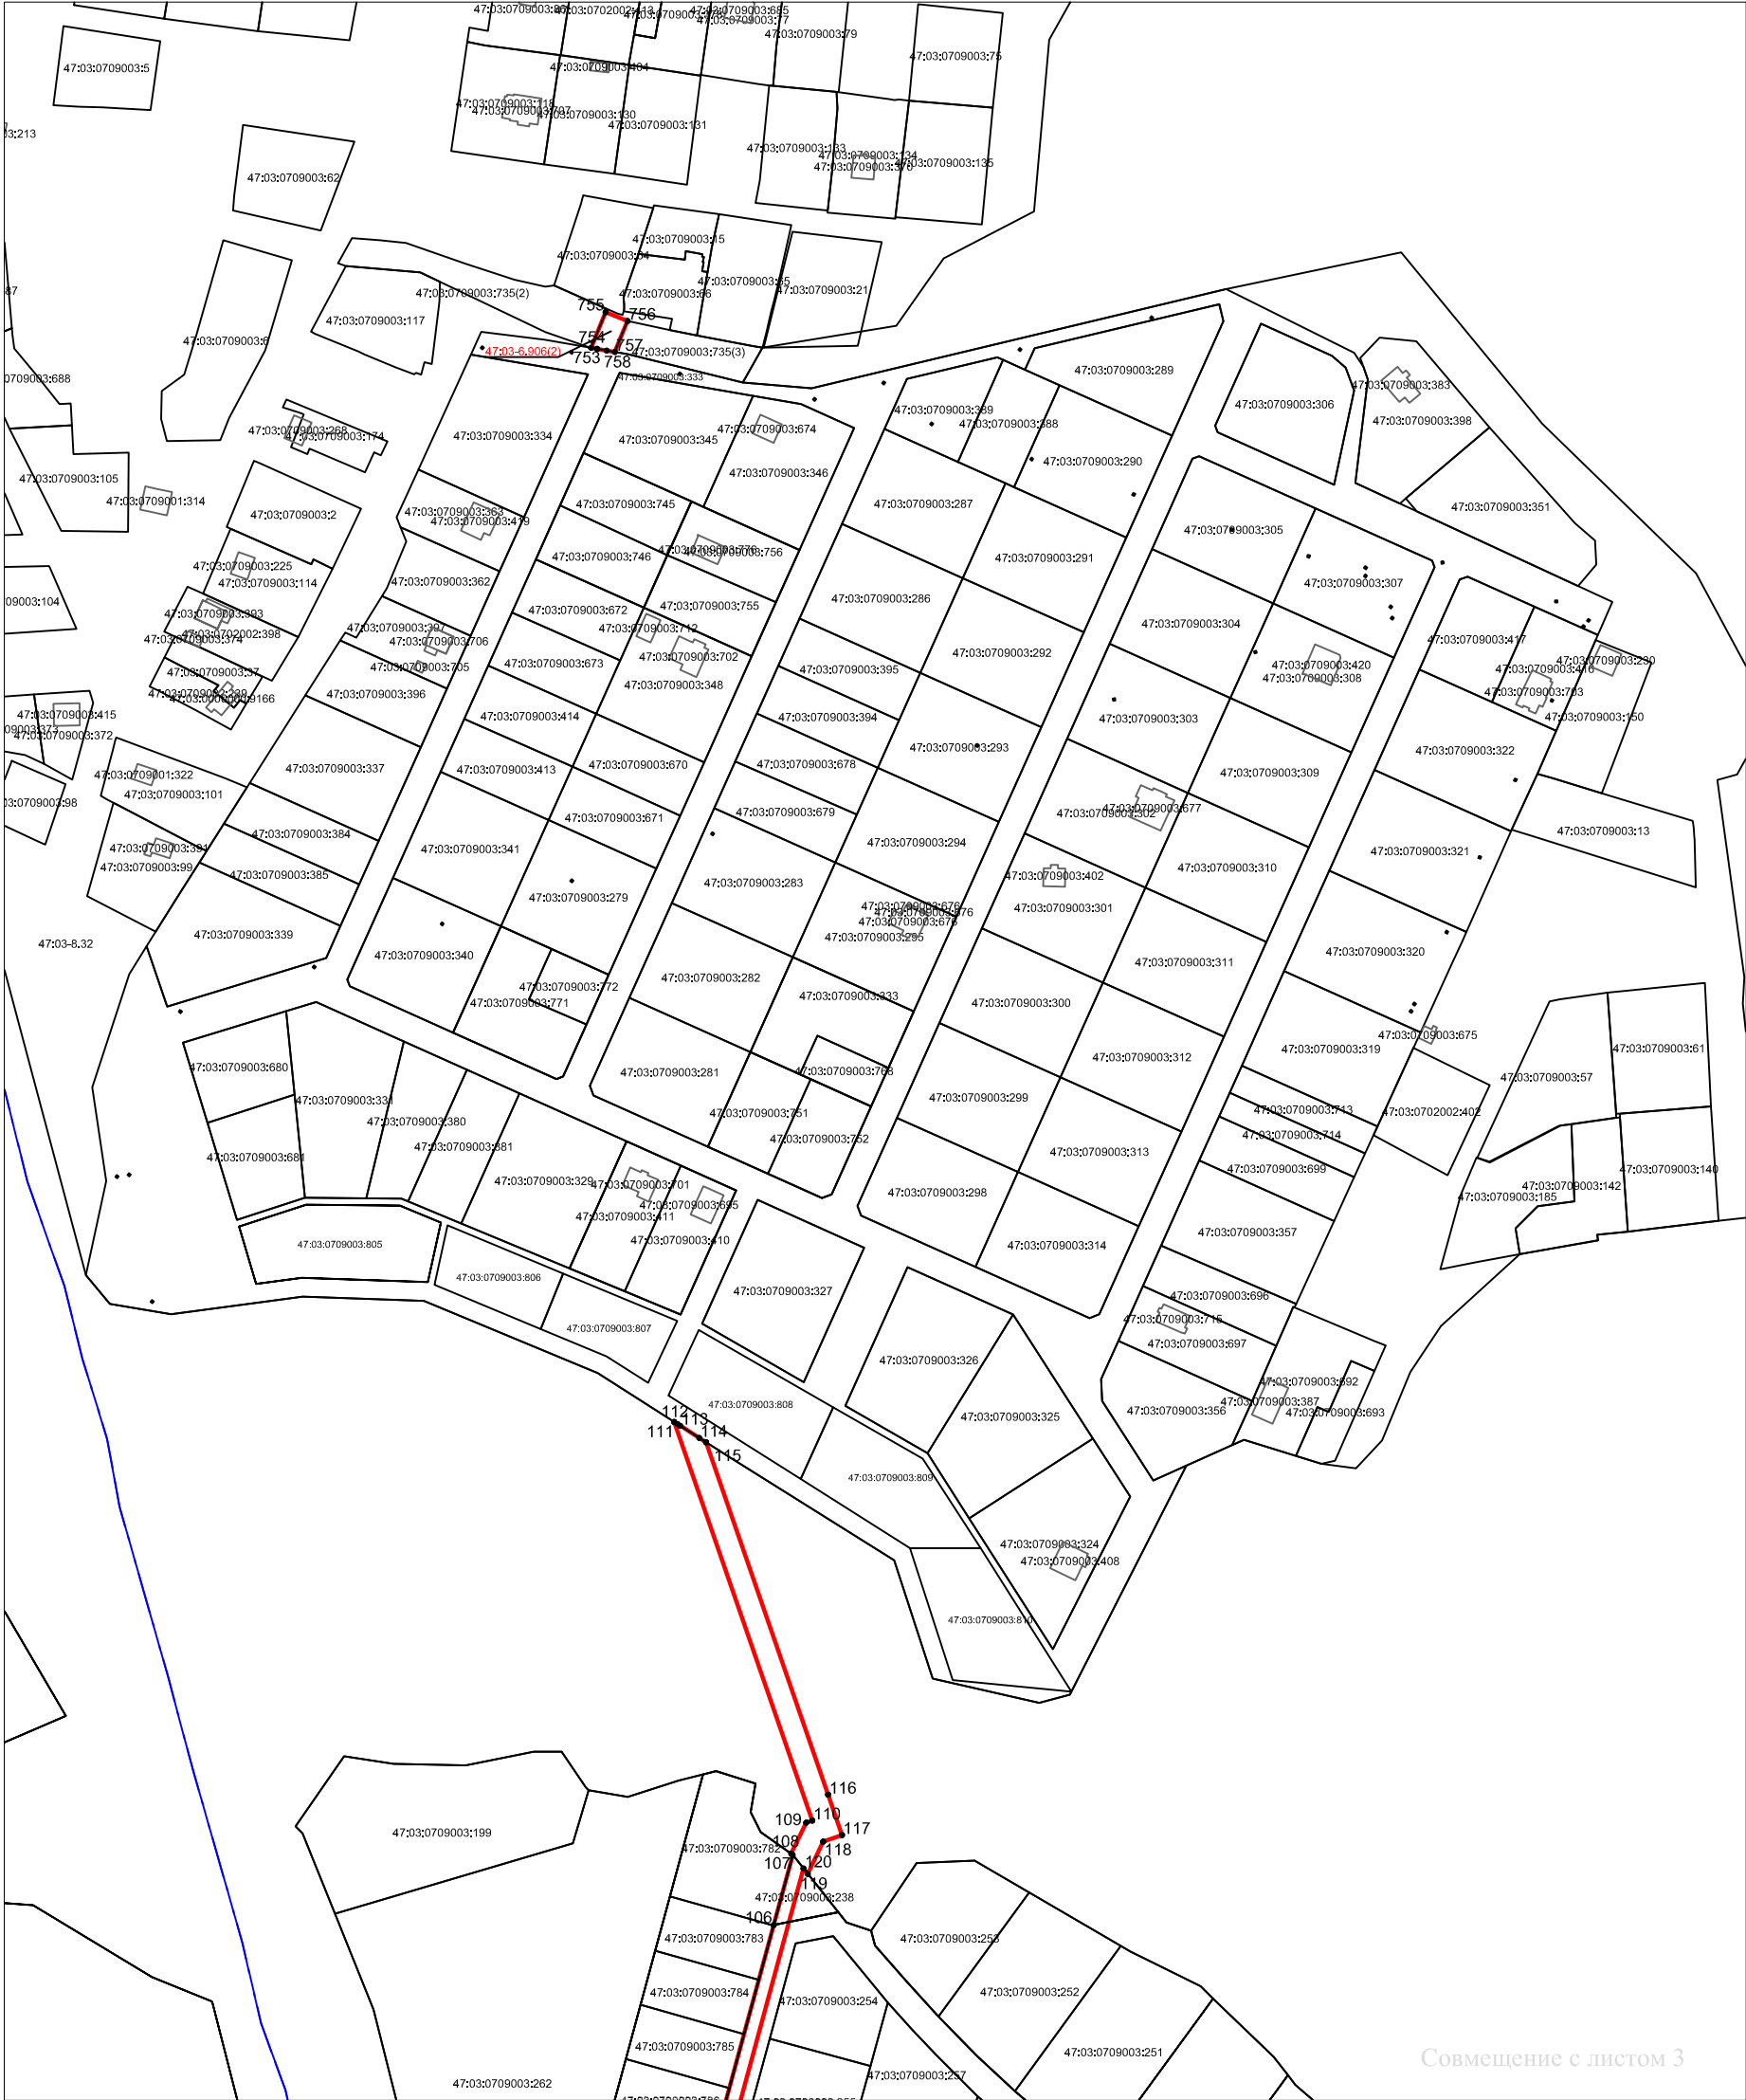


Совмещение с листом 3

Условные обозначения:

Масштаб 1:3000

- существующая часть границы земельного участка, имеющиеся в ЕГРН сведения о которой достаточны для определения ее местоположения
- вновь образованная часть границы ЗОУИТ с реестровым номером 47:03-6.906, сведения о которой достаточны для определения ее местоположения
- характерная точка границы ЗОУИТ, сведения о которой позволяют однозначно определить ее положение на местности
- 1 - обозначение характерной точки ЗОУИТ
- 47:03:0709002:423 - Кадастровый номер земельного участка
- граница кадастрового квартала
- 47:03:0709002 - номер кадастрового квартала

Схема расположения границ публичного сервитута

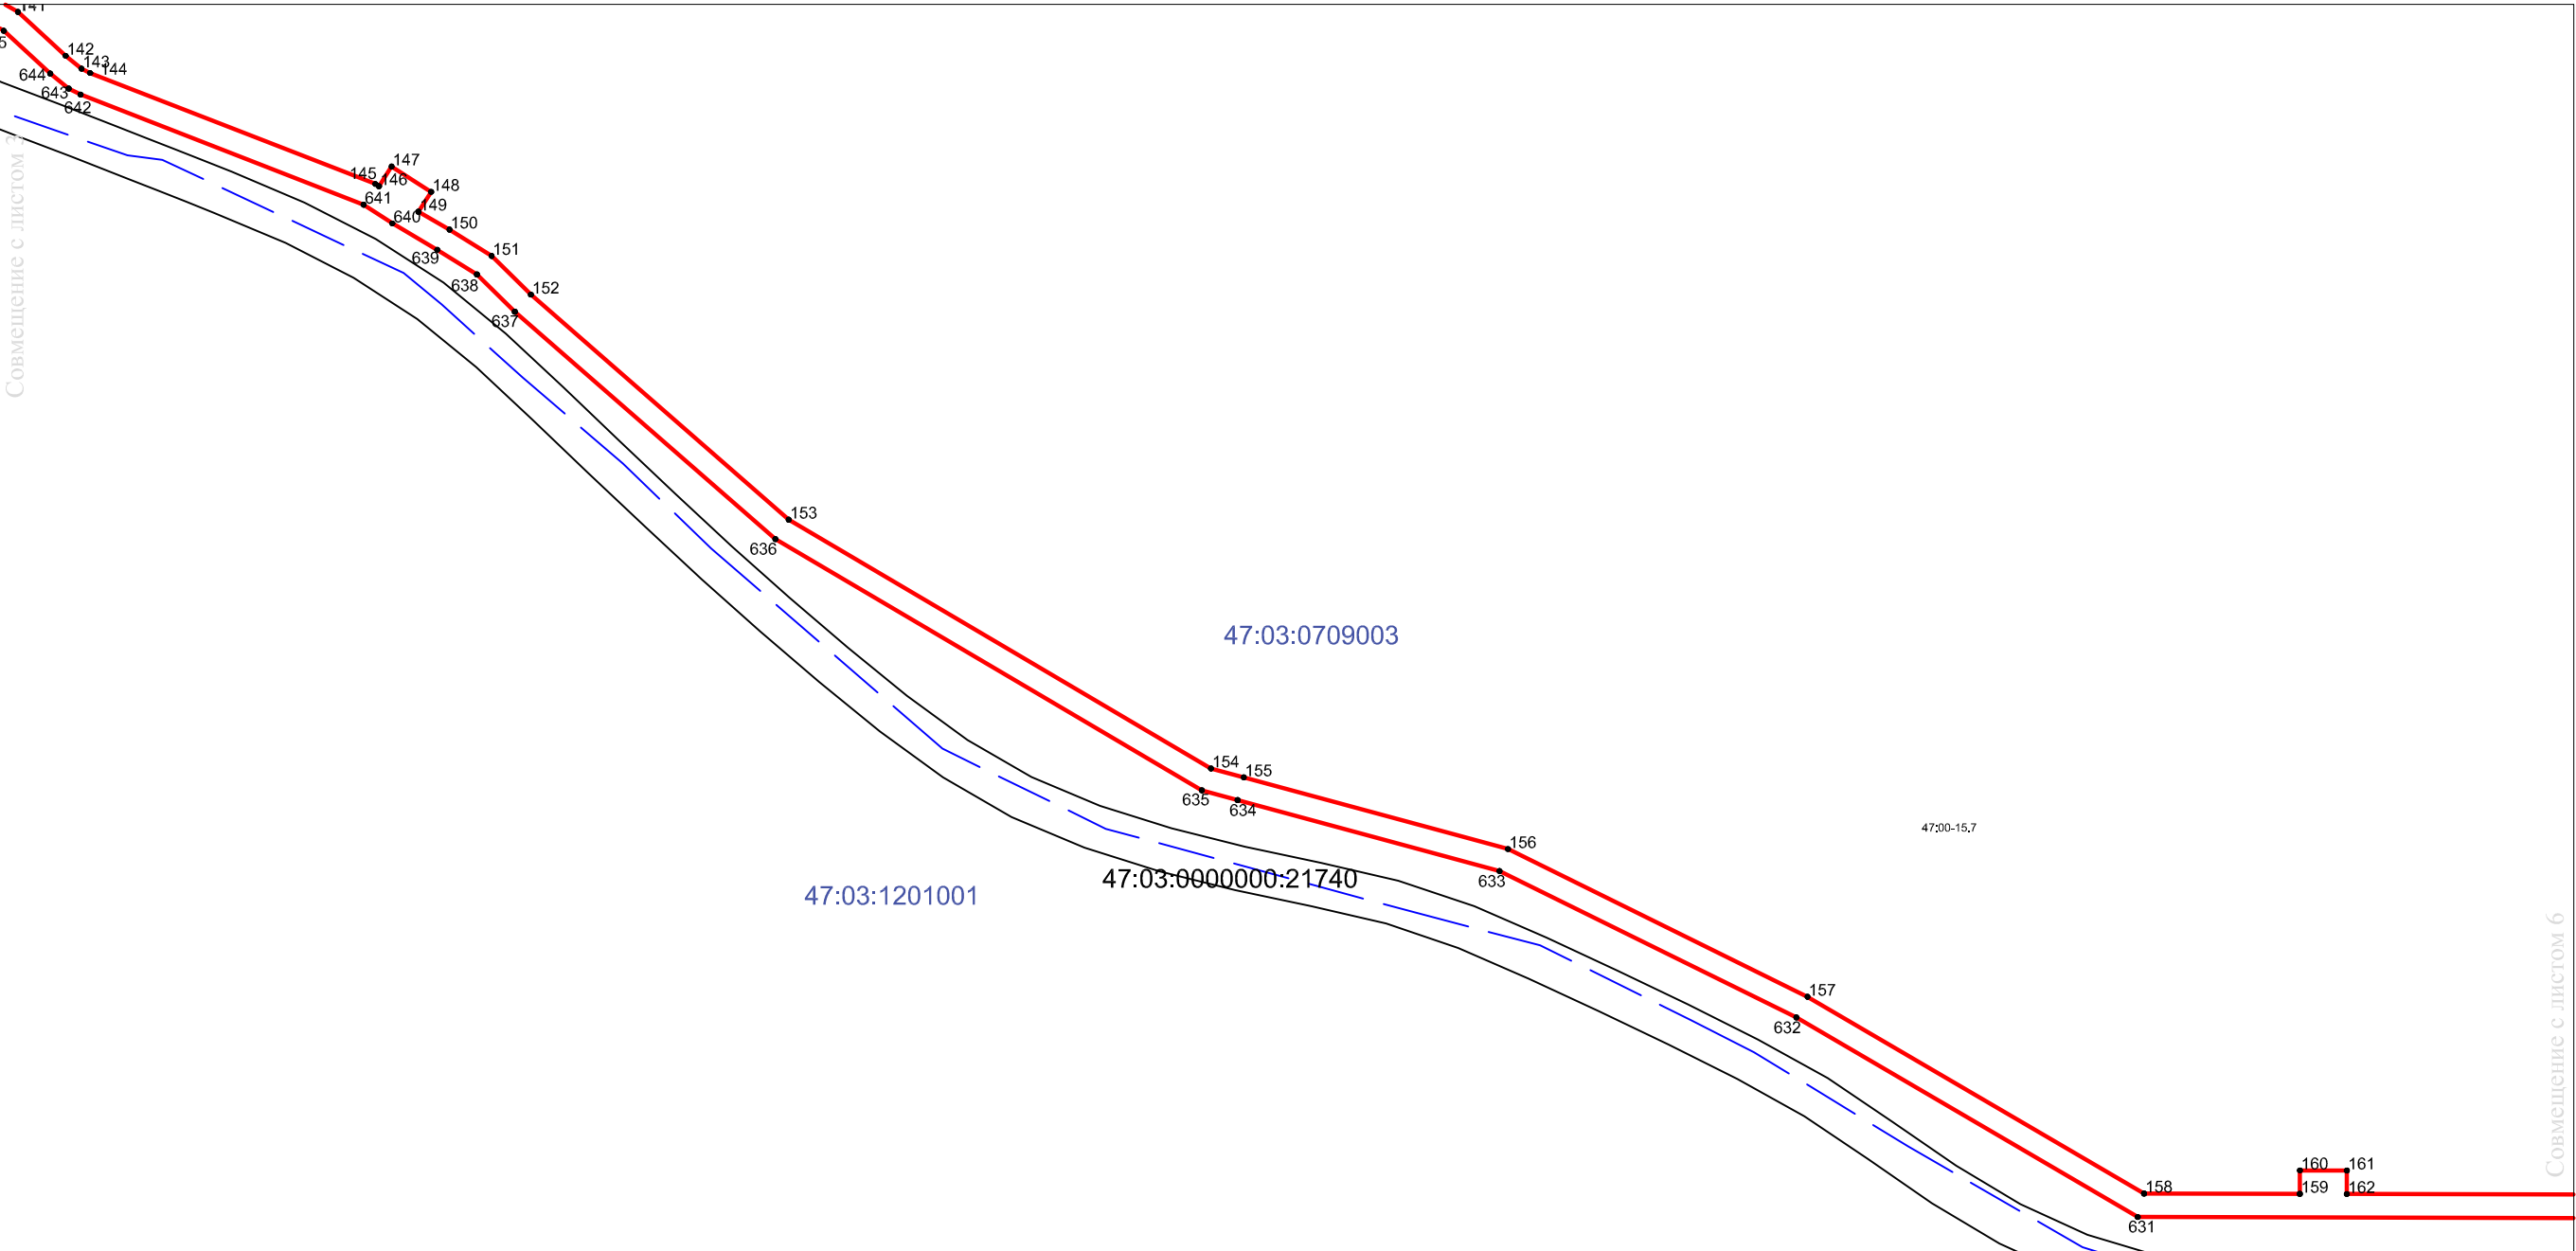


Условные обозначения:

Масштаб 1:3000

- | | |
|-------------------|--|
| | - существующая часть границы земельного участка, имеющиеся в ЕГРН сведения о которой достаточны для определения ее местоположения |
| | - вновь образованная часть границы ЗОУИТ с реестровым номером 47:03-6.906, сведения о которой достаточны для определения ее местоположения |
| ● | - характерная точка границы ЗОУИТ, сведения о которой позволяют однозначно определить ее положение на местности |
| 1 | - обозначение характерной точки ЗОУИТ |
| 47:03:0709002:423 | - Кадастровый номер земельного участка |
| | - граница кадастрового квартала |
| 47:03:0709002 | - номер кадастрового квартала |

Схема расположения границ публичного сервитута

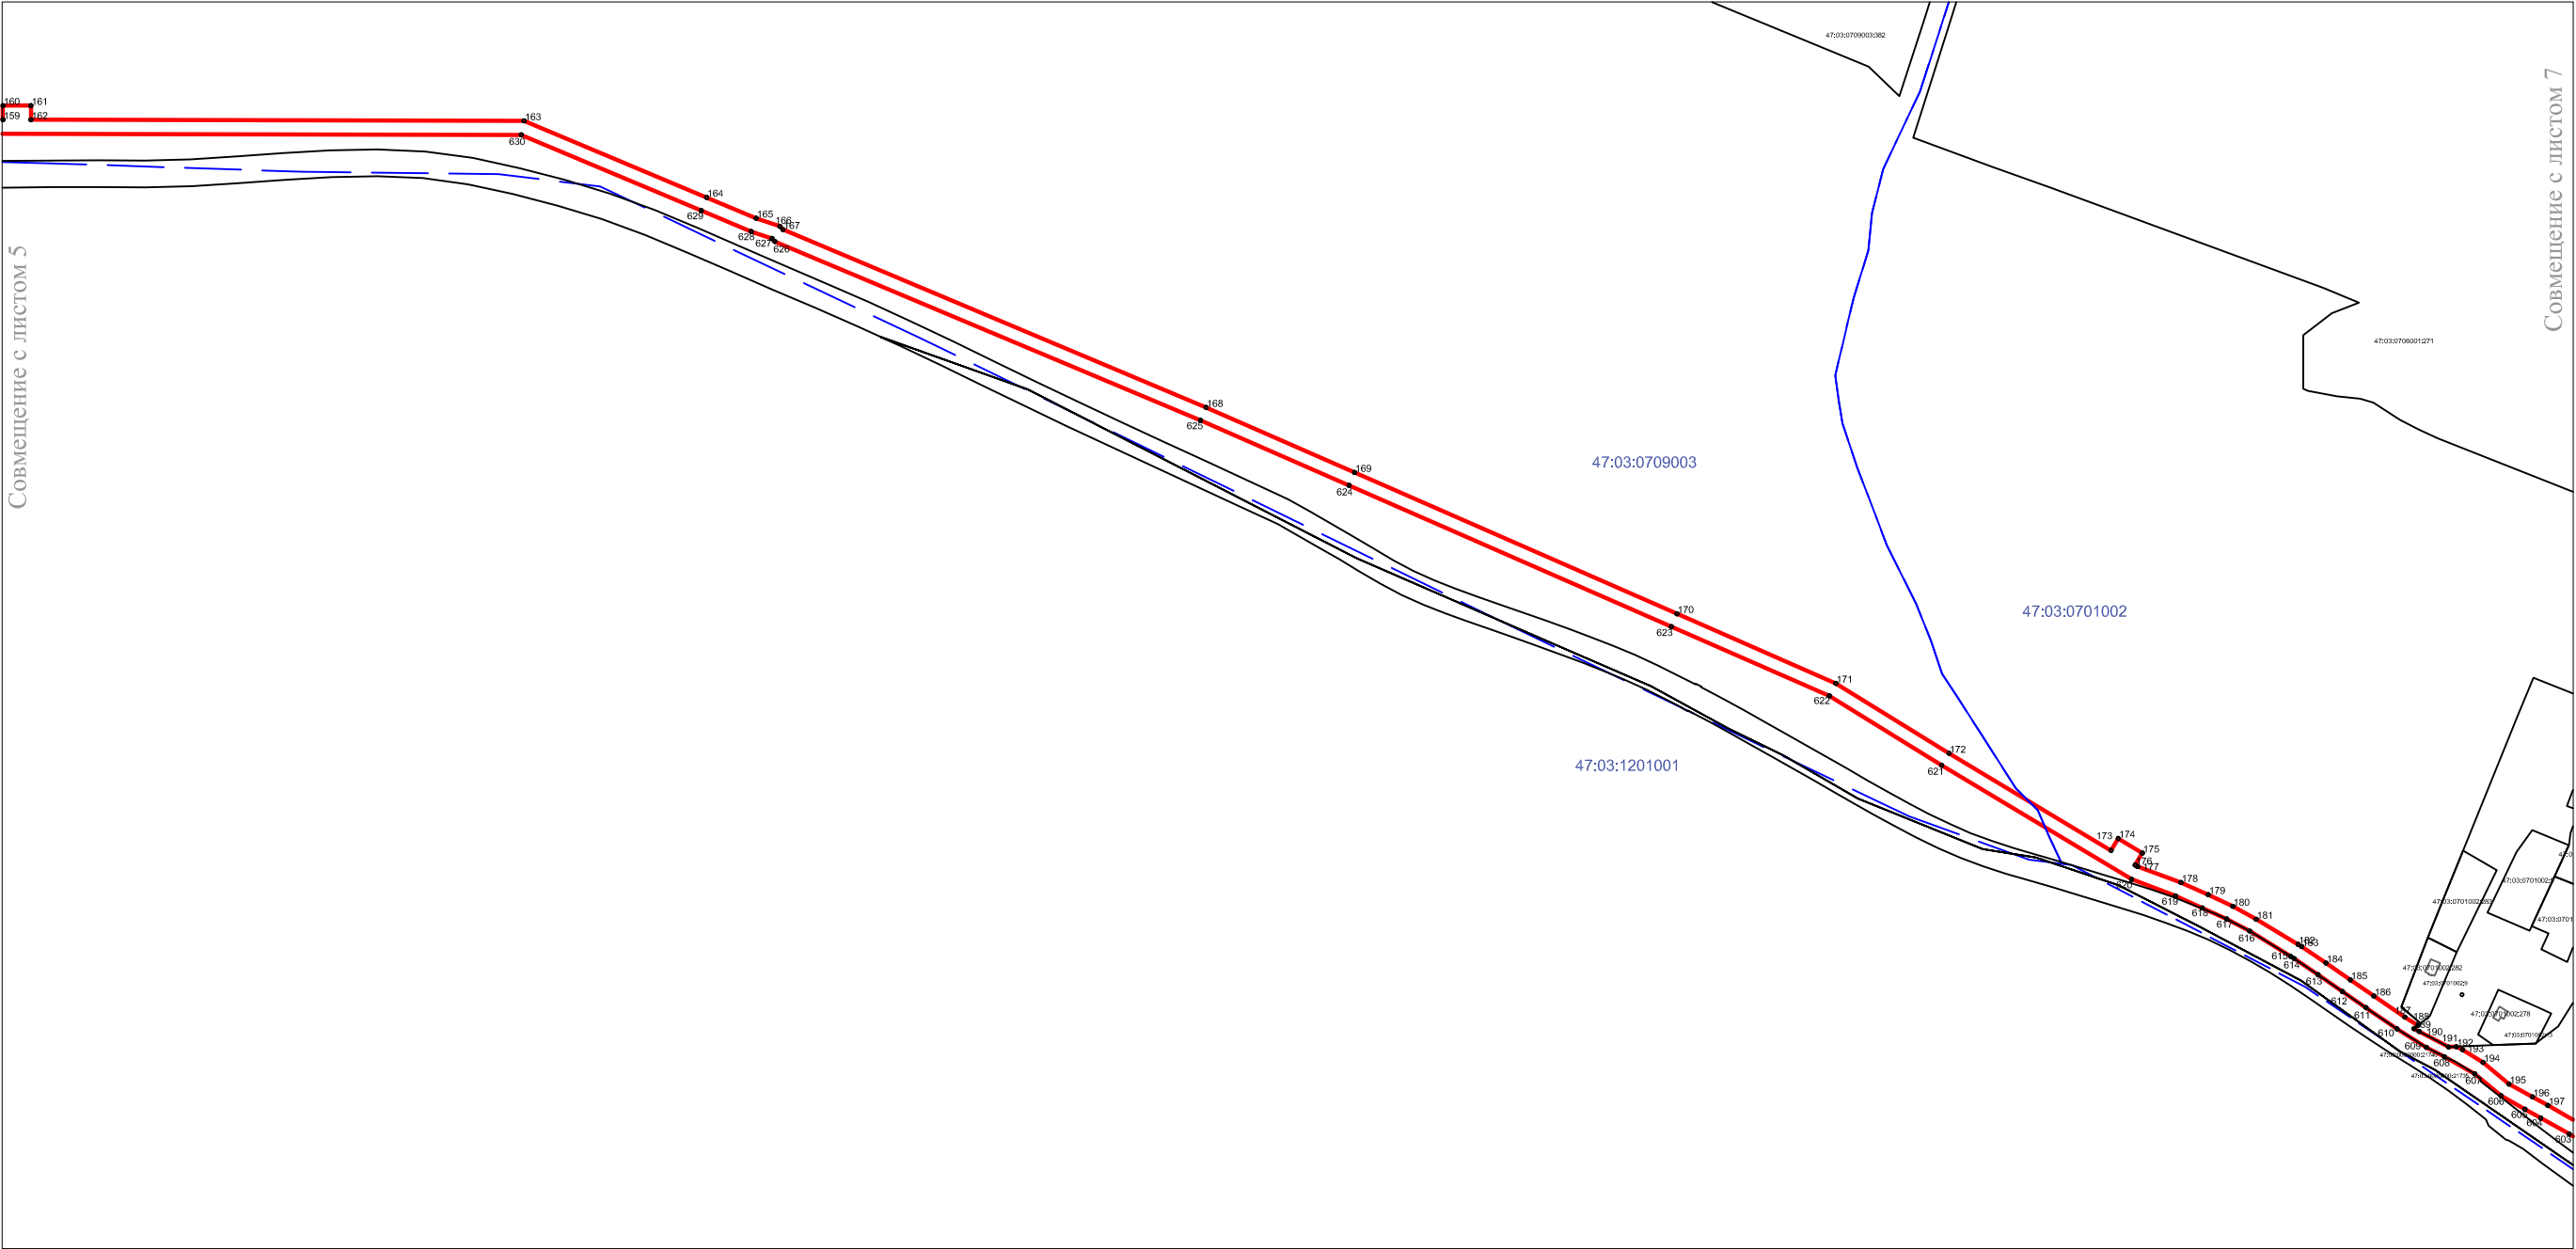

Условные обозначения:

Масштаб 1:5000

- существующая часть границы земельного участка, имеющиеся в ЕГРН сведения о которой достаточны для определения ее местоположения
- вновь образованная часть границы ЗОУИТ с реестровым номером 47:03-6.906, сведения о которой достаточны для определения ее местоположения
- - характерная точка границы ЗОУИТ, сведения о которой позволяют однозначно определить ее положение на местности
- 1 - обозначение характерной точки ЗОУИТ
- 47:03:0709002:423 - Кадастровый номер земельного участка
- граница кадастрового квартала
- 47:03:0709002 - номер кадастрового квартала

Схема расположения границ публичного сервитута




Условные обозначения:

Масштаб 1:3000

- существующая часть границы земельного участка, имеющиеся в ЕГРН сведения о которой достаточны для определения ее местоположения
- вновь образованная часть границы ЗОУИТ с реестровым номером 47:03-6.906, сведения о которой достаточны для определения ее местоположения
- — характерная точка границы ЗОУИТ, сведения о которой позволяют однозначно определить ее положение на местности
- 1 — обозначение характерной точки ЗОУИТ
- 47:03:0709002:423 — Кадастровый номер земельного участка
- граница кадастрового квартала
- 47:03:0709002 — номер кадастрового квартала

Схема расположения границ публичного сервитута

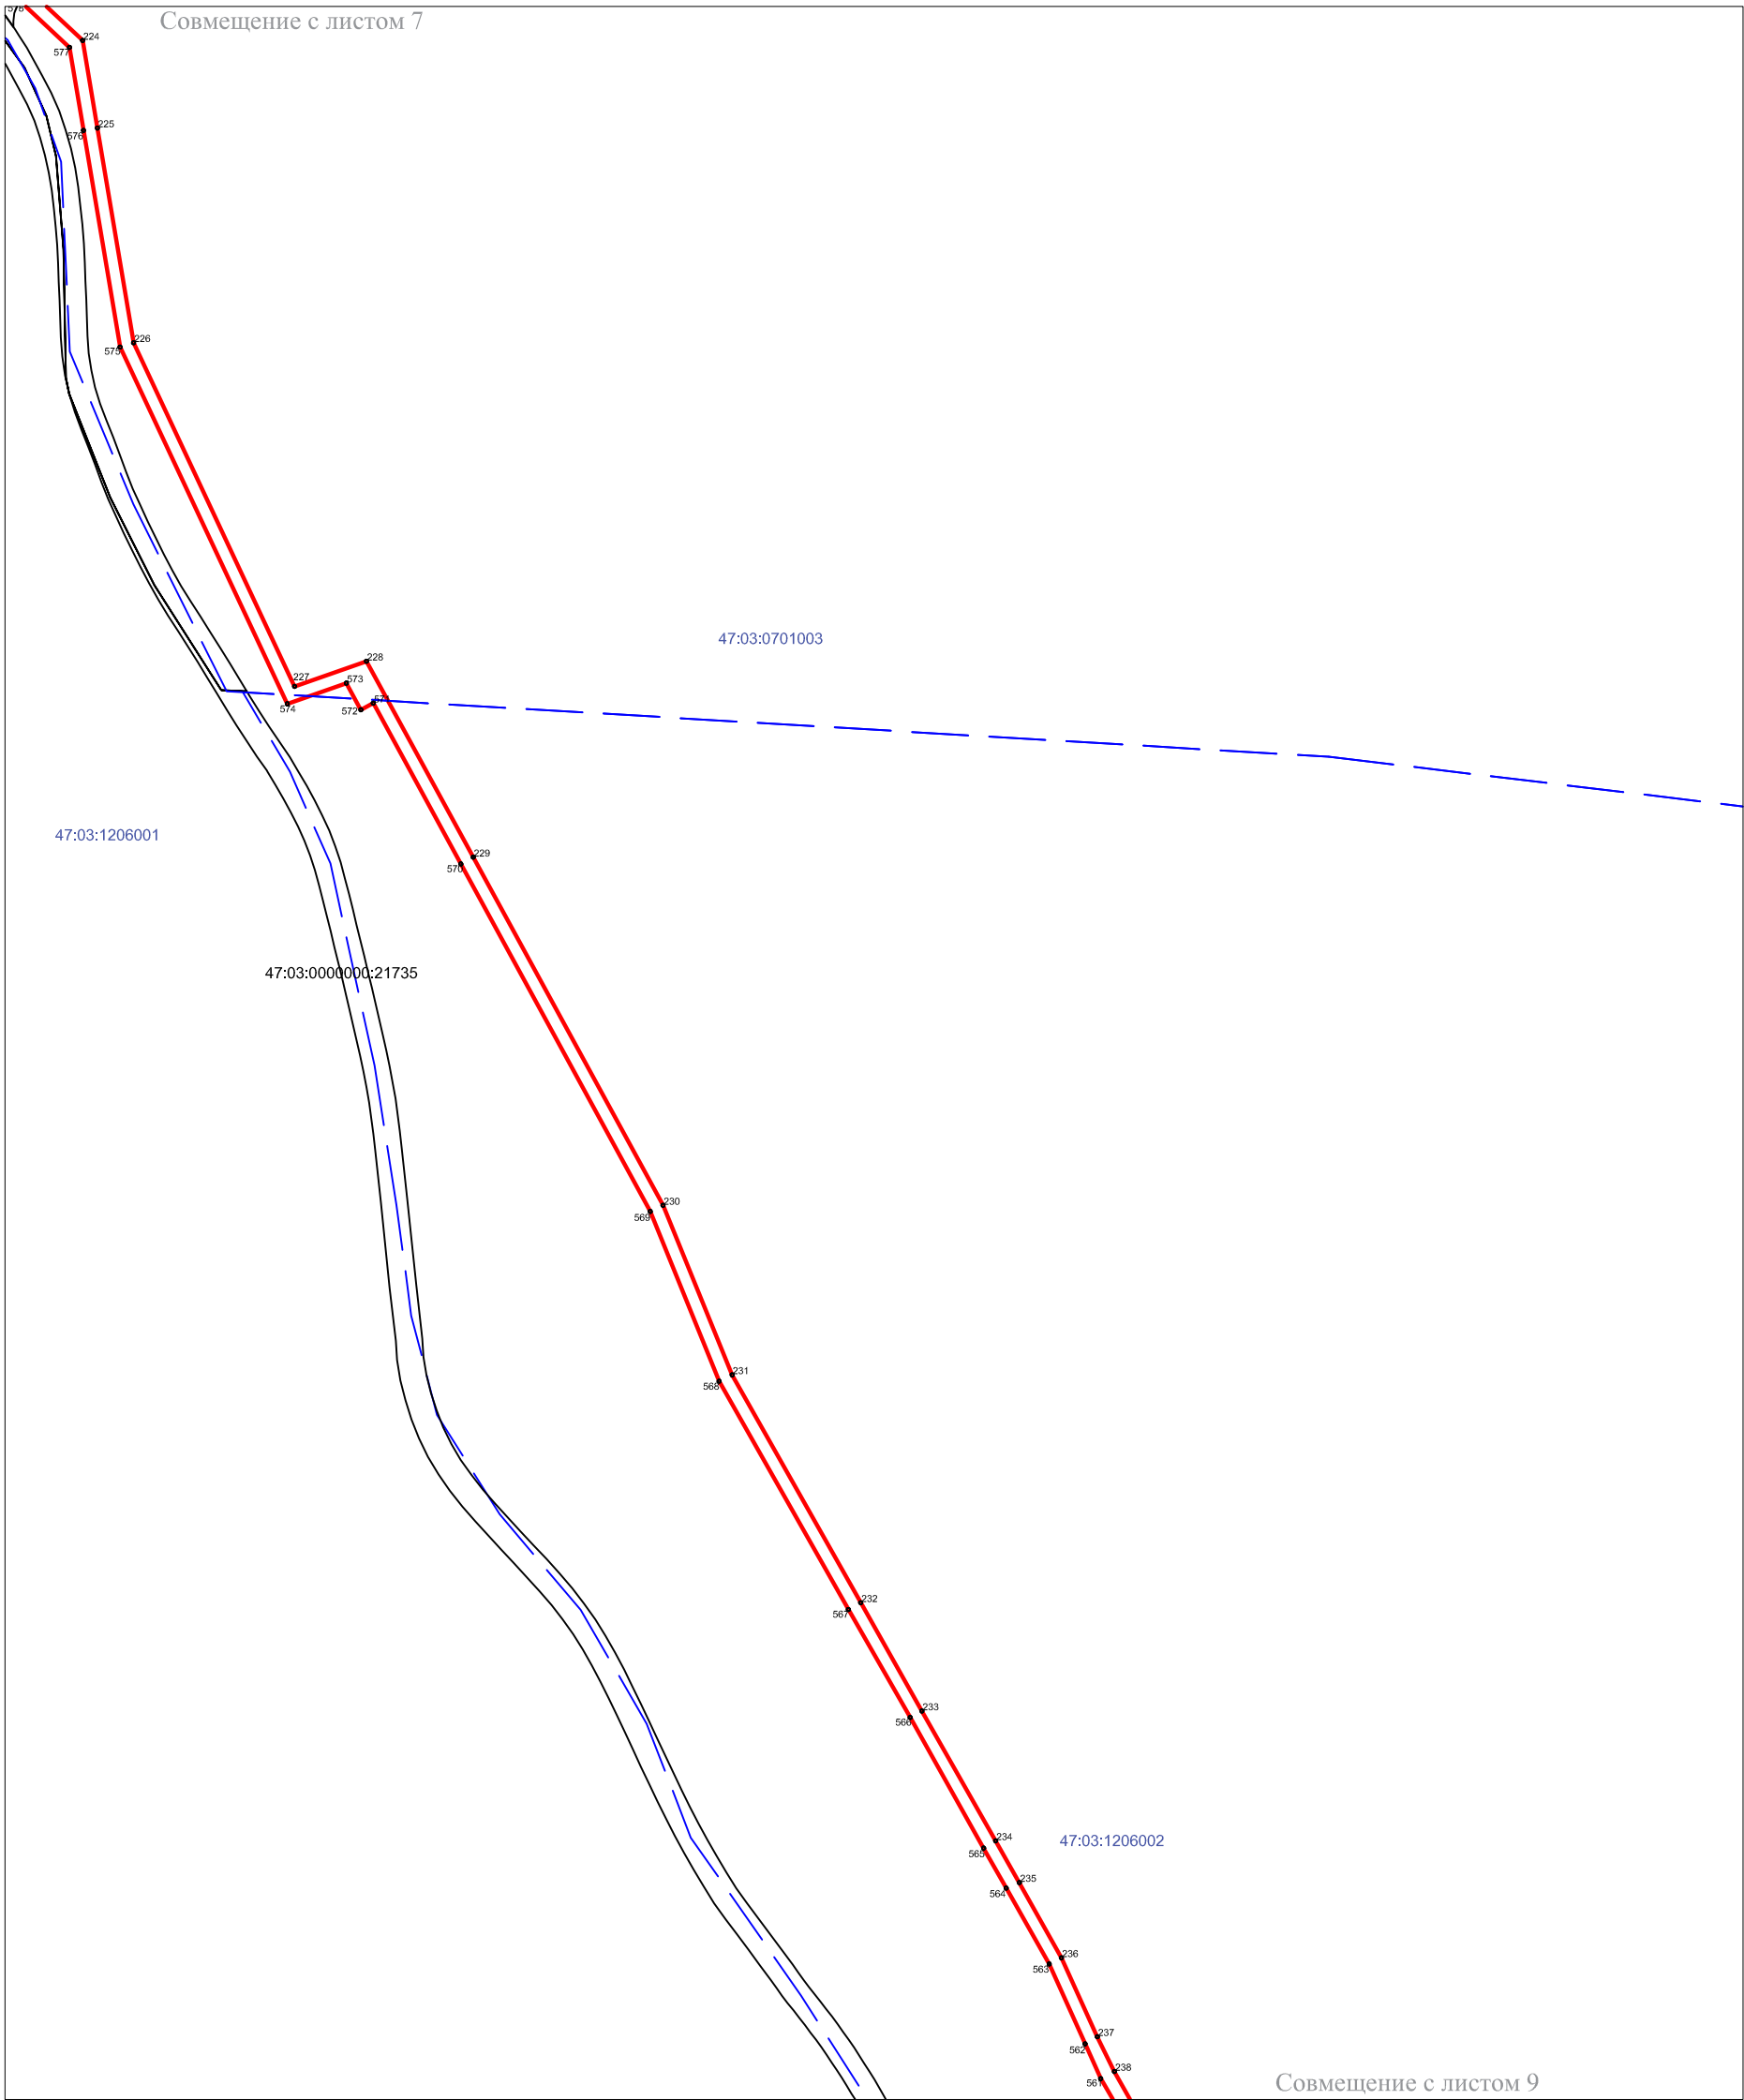


Условные обозначения:

Масштаб 1:5000

- - существующая часть границы земельного участка, имеющиеся в ЕГРН сведения о которой достаточны для определения ее местоположения
- - вновь образованная часть границы ЗОУИТ с реестровым номером 47:03-6.906, сведения о которой достаточны для определения ее местоположения
- - характерная точка границы ЗОУИТ, сведения о которой позволяют однозначно определить ее положение на местности
- 1 - обозначение характерной точки ЗОУИТ
- 47:03:0709002:423 - Кадастровый номер земельного участка
- - граница кадастрового квартала
- 47:03:0709002 - номер кадастрового квартала

Схема расположения границ публичного сервитута

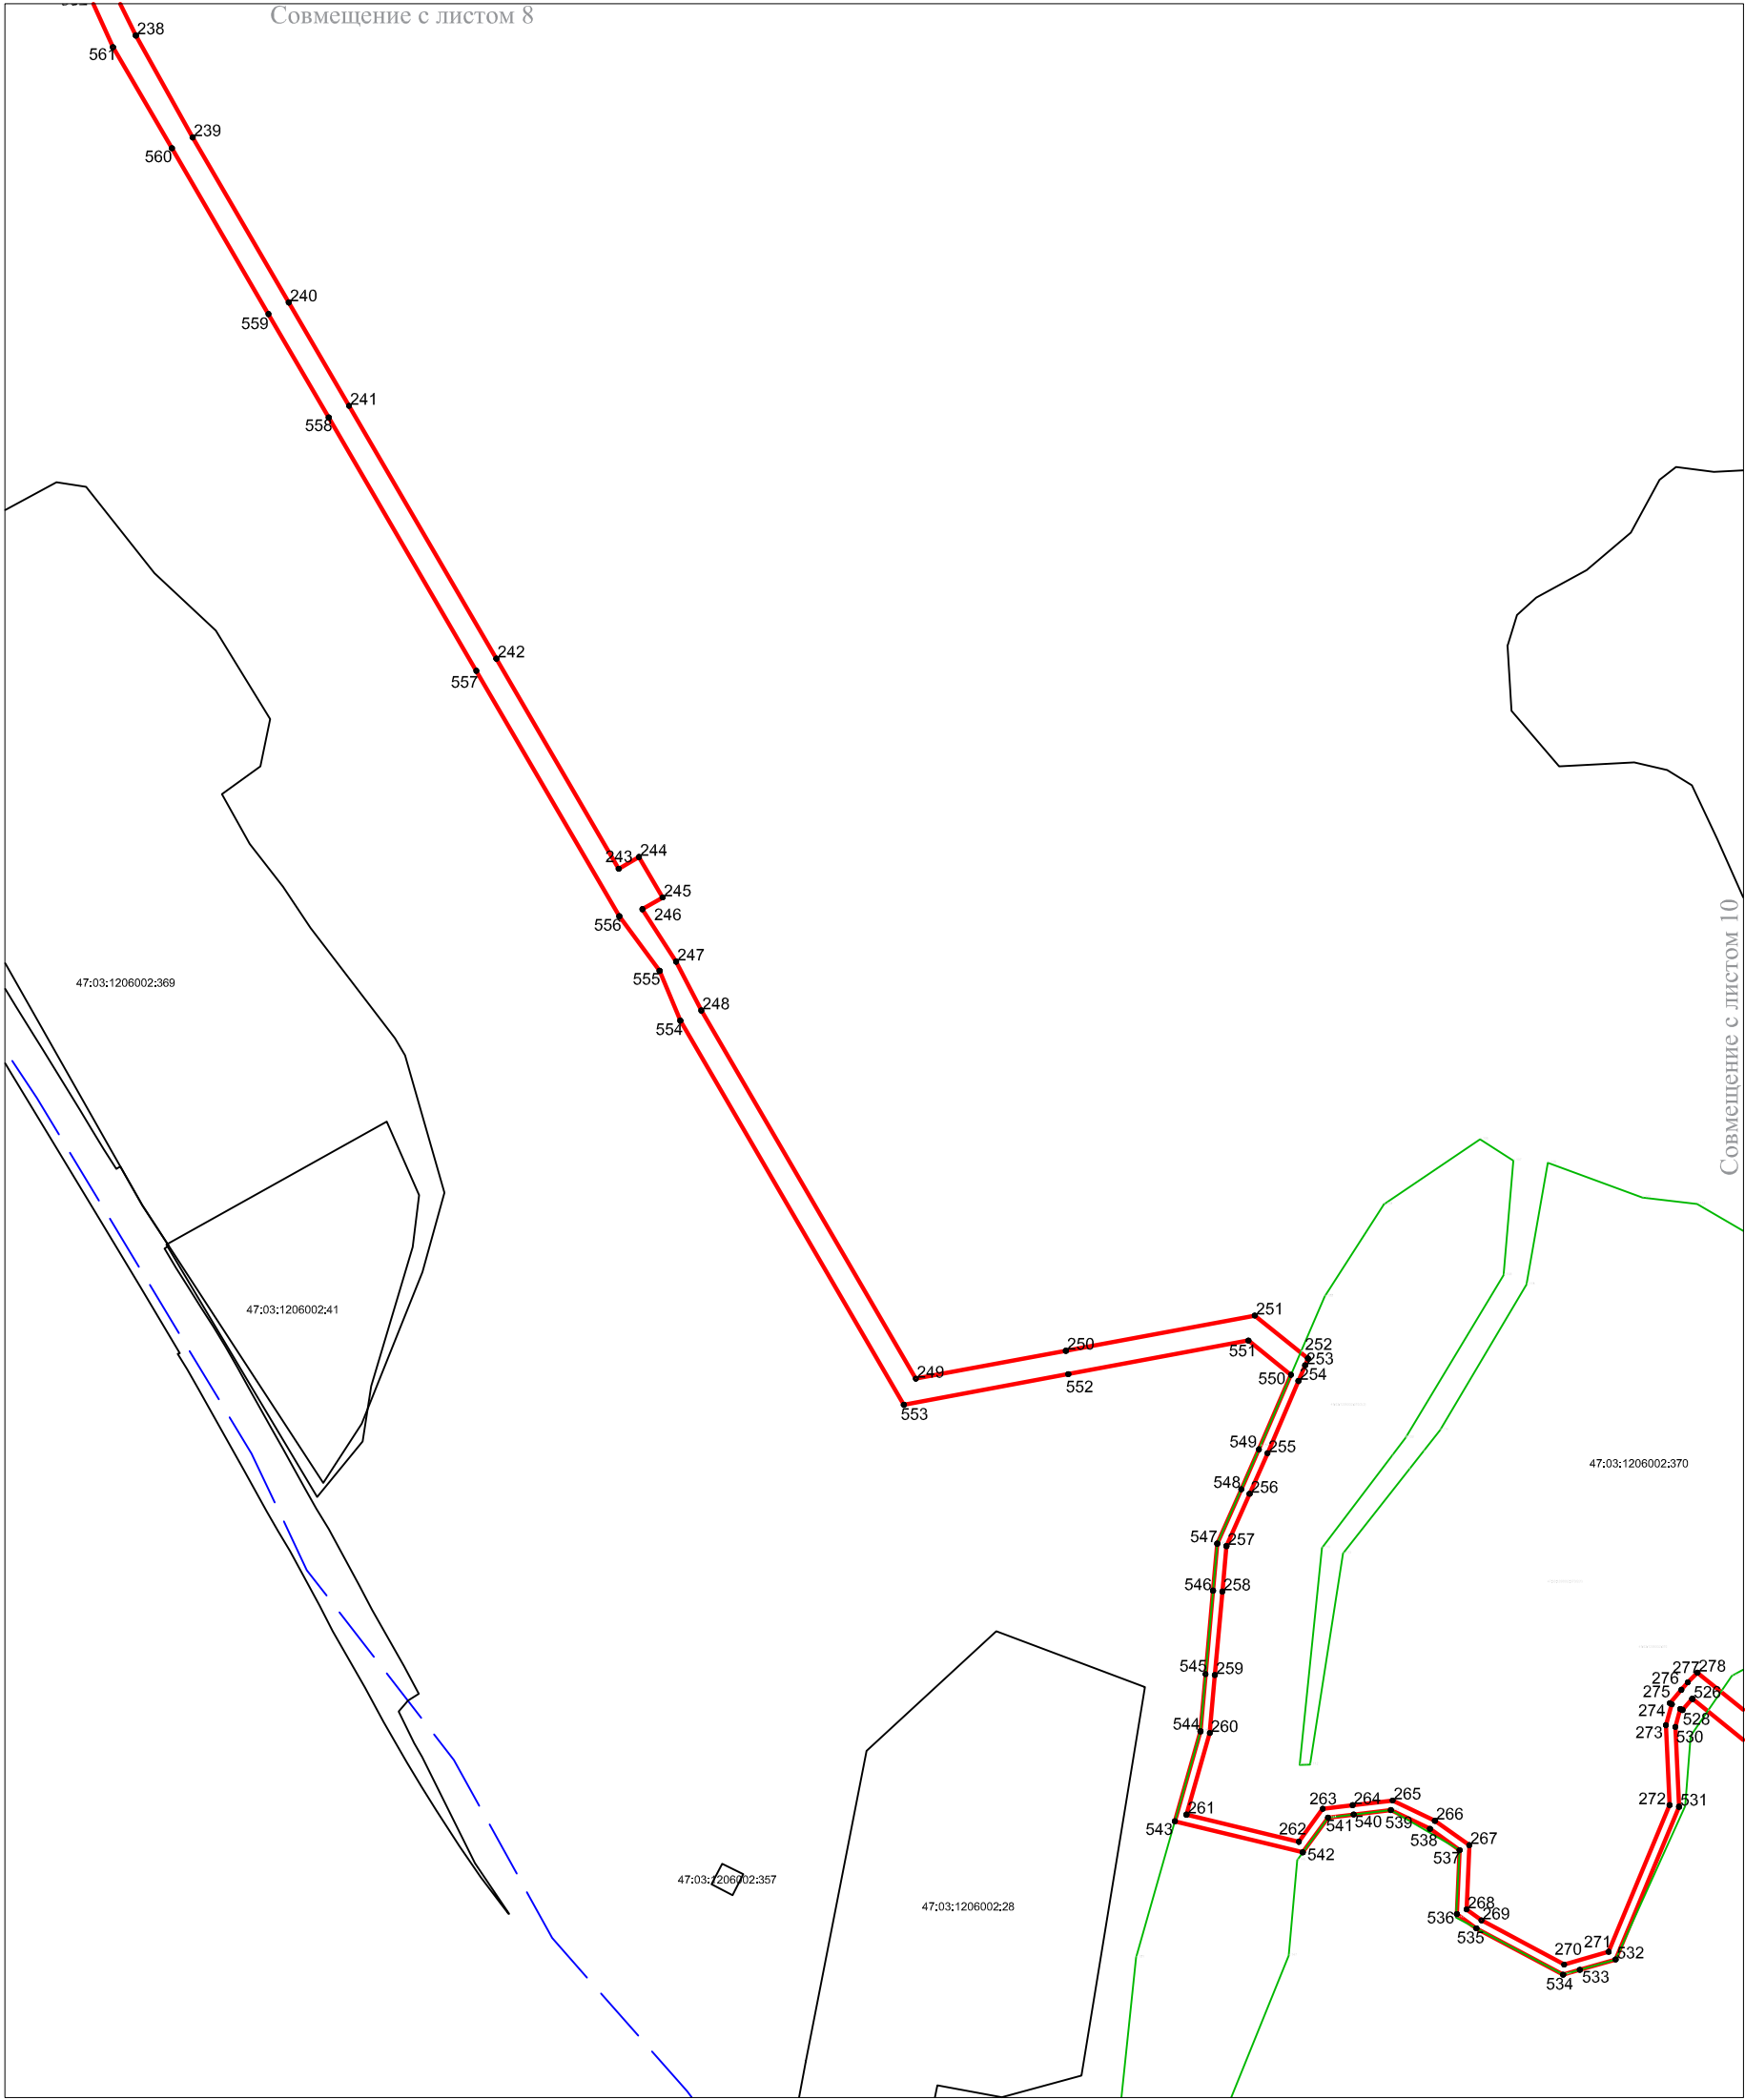

Условные обозначения:


Масштаб 1:3000

- существующая часть границы земельного участка, имеющиеся в ЕГРН сведения о которой достаточны для определения ее местоположения
- вновь образованная часть границы ЗОУИТ с реестровым номером 47:03-6.906, сведения о которой достаточны для определения ее местоположения
- — характерная точка границы ЗОУИТ, сведения о которой позволяют однозначно определить ее положение на местности
- 1 — обозначение характерной точки ЗОУИТ
- 47:03:0709002:423 — Кадастровый номер земельного участка
- граница кадастрового квартала
- 47:03:0709002 — номер кадастрового квартала

Масштаб 1:3000

- | | |
|---|--|
|  | - существующая часть границы земельного участка, имеющиеся в ЕГРН сведения о которой достаточны для определения ее местоположения |
|  | - вновь образованная часть границы ЗОУИТ с реестровым номером 47:03-6.906, сведения о которой достаточны для определения ее местоположения |
|  | - характерная точка границы ЗОУИТ, сведения о которой позволяют однозначно определить ее положение на местности |
| 1 | - обозначение характерной точки ЗОУИТ |
| 47:03:0709002:423 | - Кадастровый номер земельного участка |
|  | - граница кадастрового квартала |
| 47:03:0709002 | - номер кадастрового квартала |

Схема расположения границ публичного сервитута

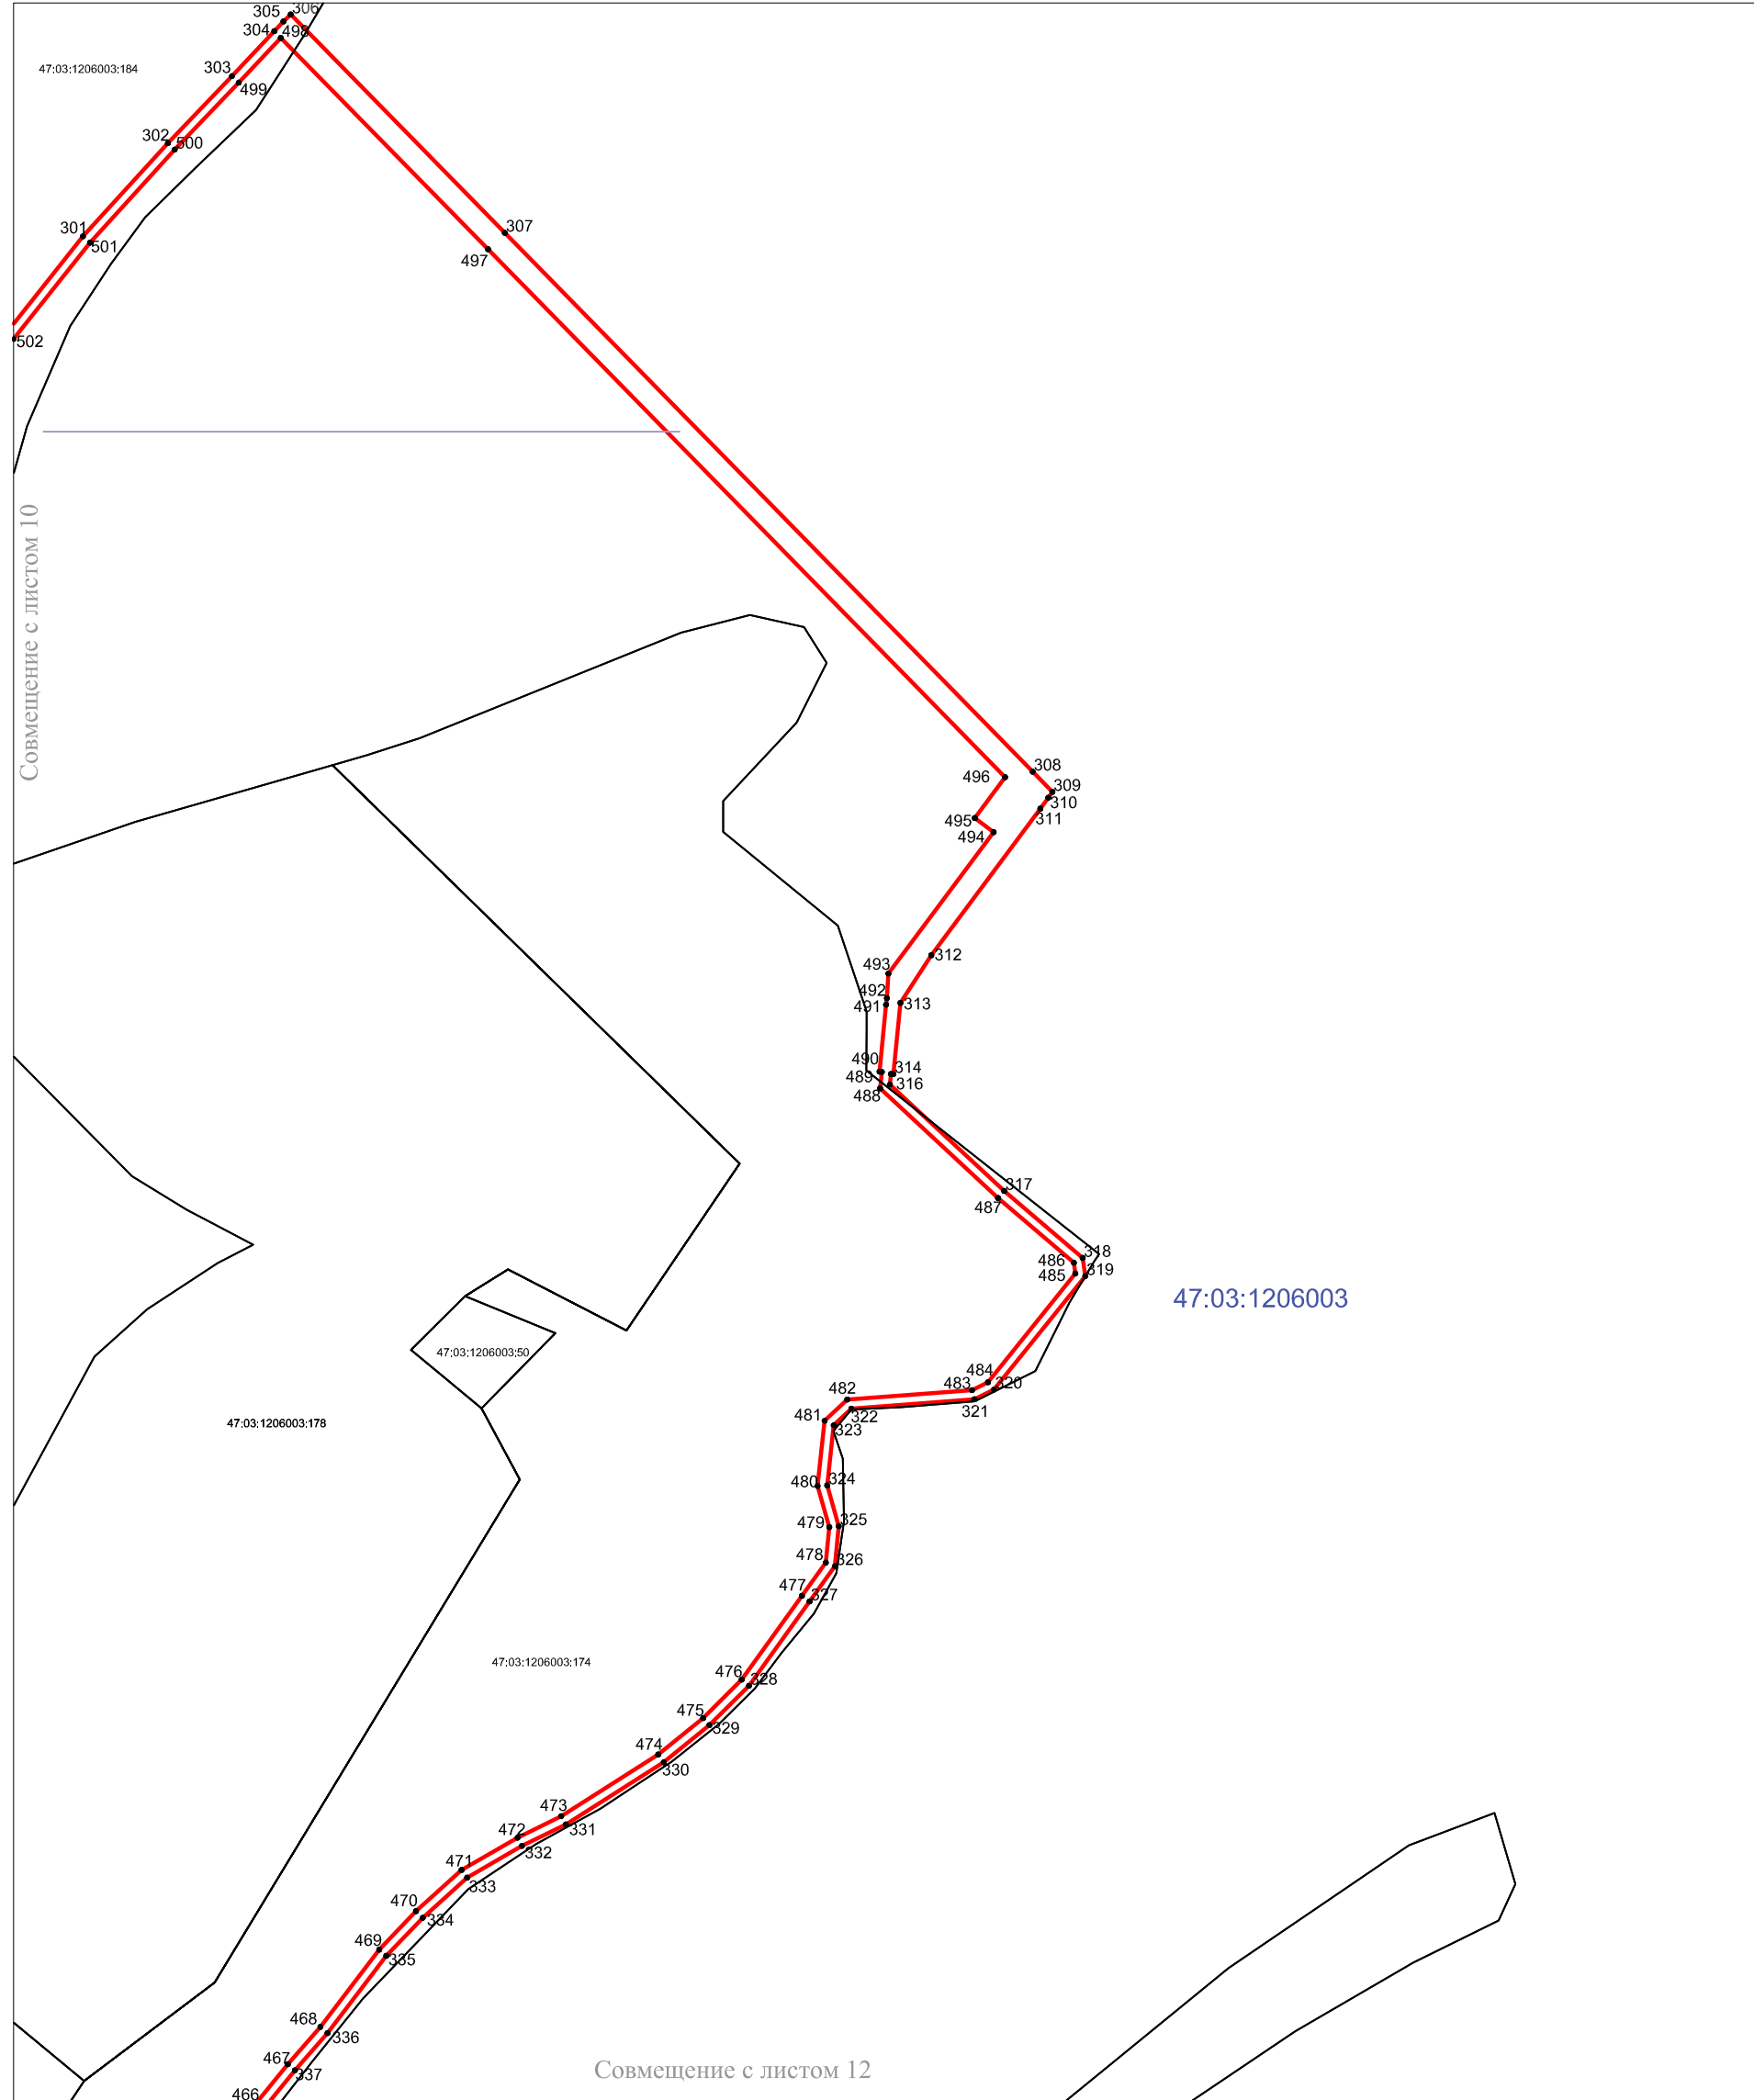


Условные обозначения:

Масштаб 1:3000

- существующая часть границы земельного участка, имеющиеся в ЕГРН сведения о которой достаточны для определения ее местоположения
- вновь образованная часть границы ЗОУИТ с реестровым номером 47:03-6.906, сведения о которой достаточны для определения ее местоположения
- характерная точка границы ЗОУИТ, сведения о которой позволяют однозначно определить ее положение на местности
- 1 - обозначение характерной точки ЗОУИТ
- 47:03:0709002:423 - Кадастровый номер земельного участка
- граница кадастрового квартала
- 47:03:0709002 - номер кадастрового квартала

Схема расположения границ публичного сервитута

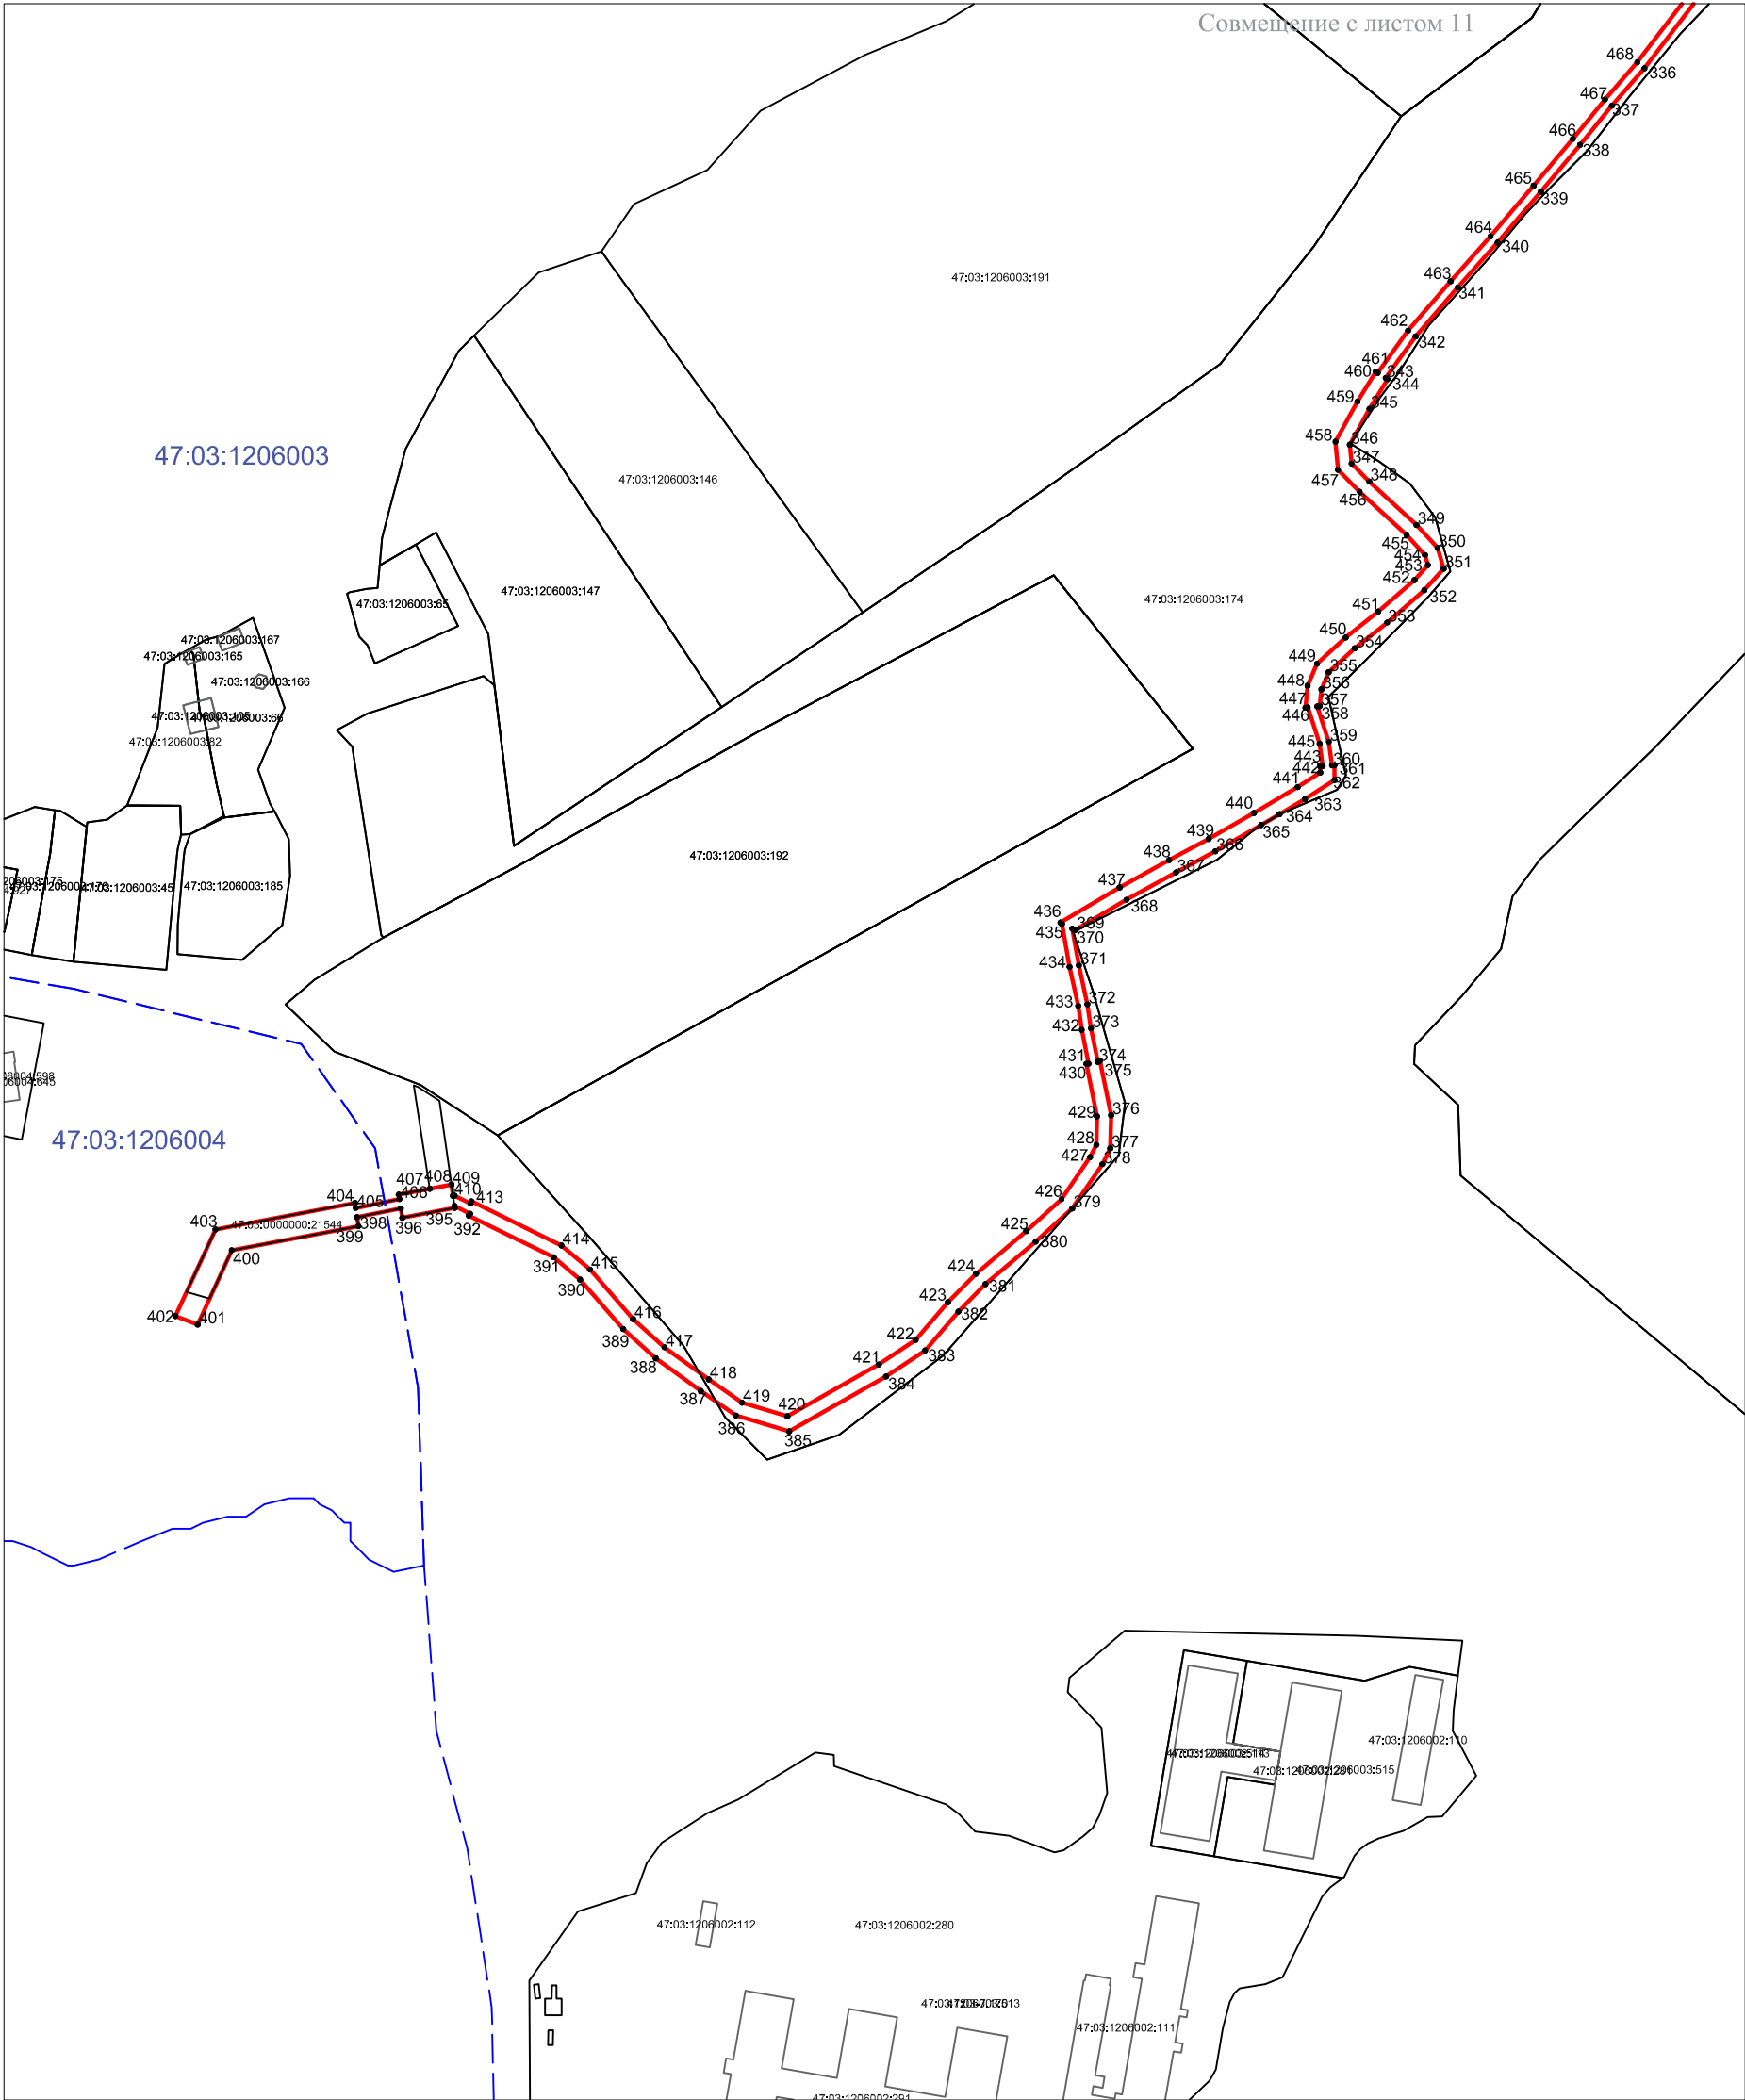

Условные обозначения:

Масштаб 1:3000

- существующая часть границы земельного участка, имеющиеся в ЕГРН сведения о которой достаточны для определения ее местоположения
- вновь образованная часть границы ЗОУИТ с реестровым номером 47:03-6.906, сведения о которой достаточны для определения ее местоположения
- характерная точка границы ЗОУИТ, сведения о которой позволяют однозначно определить ее положение на местности
- 1 - обозначение характерной точки ЗОУИТ
- 47:03:0709002:423 - Кадастровый номер земельного участка
- граница кадастрового квартала
- 47:03:0709002 - номер кадастрового квартала

Сведения о характерных точках границы публичного сервитута

Площадь публичного сервитута 133552 м2			68	514119,39	2206814,96	139	513897,61	2207641,77
Обозначение	Координаты, м		69	514083,52	2206810,29	140	513891,20	2207649,69
характерных	X	Y	70	513829,25	2206760,76	141	513885,30	2207659,77
I	2	3	71	513808,05	2206828,21	142	513866,63	2207680,05
1	514020,57	2205466,33	72	513774,64	2206948,44	143	513861,13	2207686,84
2	514021,22	2205460,42	73	513843,96	2207189,35	144	513859,28	2207690,49
3	513999,71	2205458,03	74	513844,13	2207189,96	145	513812,09	2207811,90
4	514006,86	2205393,70	75	513855,70	2207229,62	146	513811,08	2207813,44
5	514008,47	2205377,77	76	513868,61	2207245,24	147	513819,50	2207818,83
6	513977,49	2205374,63	77	513880,08	2207275,69	148	513808,72	2207835,67
7	513983,03	2205320,20	78	513889,26	2207271,69	149	513800,30	2207830,28
8	514030,58	2205325,02	79	513892,36	2207279,90	150	513792,64	2207843,47
9	514077,36	2205327,72	80	513894,24	2207292,58	151	513781,45	2207861,42
10	514122,84	2205328,73	81	513885,11	2207298,58	152	513764,99	2207878,13
11	514178,36	2205328,51	82	513891,00	2207336,92	153	513669,18	2207987,88
12	514193,08	2205354,35	83	513888,04	2207337,35	154	513563,33	2208167,67
13	514199,90	2205353,05	84	513892,14	2207364,04	155	513559,54	2208181,62
14	514208,01	2205354,47	85	513895,10	2207363,61	156	513529,05	2208294,04
15	514208,91	2205353,28	86	513899,45	2207391,86	157	513466,18	2208421,59
16	514230,09	2205348,82	87	513908,50	2207422,70	158	513382,42	2208564,89
17	514242,38	2205346,86	88	513904,17	2207457,54	159	513382,28	2208631,19
18	514262,68	2205343,22	89	513902,57	2207475,01	160	513392,28	2208631,21
19	514278,41	2205340,01	90	513918,99	2207472,53	161	513392,23	2208651,21
20	514290,60	2205337,27	91	513919,75	2207477,55	162	513382,23	2208651,19
21	514300,82	2205338,72	92	513933,31	2207474,82	163	513381,45	2209001,57
22	514293,73	2205389,42	93	513995,11	2207462,39	164	513326,94	2209131,29
23	514294,27	2205425,96	94	514060,71	2207449,19	165	513312,17	2209166,44
24	514298,16	2205454,50	95	514210,41	2207424,03	166	513306,53	2209183,31
25	514302,44	2205476,87	96	514226,59	2207510,75	167	513304,15	2209185,52
26	514308,73	2205503,71	97	514232,79	2207508,34	168	513177,84	2209486,08
27	514313,34	2205520,91	98	514310,93	2207478,10	169	513131,60	2209591,63
28	514316,25	2205531,79	99	514353,73	2207420,07	170	513031,27	2209820,62
29	514324,46	2205564,49	100	514356,44	2207416,39	171	512981,81	2209933,49
30	514330,96	2205585,08	101	514346,80	2207413,72	172	512932,12	2210013,89
31	514343,31	2205628,06	102	514358,67	2207397,62	173	512863,08	2210128,96
32	514359,14	2205679,89	103	514368,31	2207400,29	174	512871,64	2210134,12
33	514362,18	2205694,78	104	514387,27	2207405,54	175	512861,32	2210151,25
34	514372,30	2205736,53	105	514386,03	2207407,28	176	512852,75	2210146,09
35	514371,71	2205753,27	106	514571,68	2207457,64	177	512851,70	2210147,92
36	514361,89	2205773,66	107	514601,60	2207465,76	178	512840,32	2210178,62
37	514349,59	2205790,75	108	514602,08	2207465,09	179	512831,65	2210198,12
38	514332,58	2205803,04	109	514615,35	2207471,53	180	512823,44	2210215,53
39	514293,36	2205839,20	110	514616,22	2207474,06	181	512814,22	2210232,13
40	514282,53	2205873,18	111	514786,06	2207415,26	182	512796,38	2210261,88
41	514264,42	2205929,22	112	514785,21	2207416,61	183	512794,79	2210264,45
42	514268,33	2205930,03	113	514784,46	2207417,79	184	512783,16	2210281,64
43	514265,50	2205939,20	114	514779,26	2207425,94	185	512771,16	2210299,00
44	514285,51	2205943,77	115	514777,41	2207428,84	186	512759,72	2210315,74
45	514279,57	2205969,12	116	514627,28	2207480,80	187	512744,77	2210337,64
46	514266,15	2205966,56	117	514610,04	2207486,78	188	512738,79	2210347,07
47	514264,04	2205972,61	118	514607,25	2207478,71	189	512736,44	2210344,22
48	514260,68	2205988,56	119	514593,49	2207472,18	190	512734,53	2210347,84
49	514288,76	2205993,56	120	514595,77	2207470,37	191	512723,52	2210368,72
50	514337,24	2205997,71	121	514384,46	2207413,07	192	512723,74	2210374,31
51	514338,27	2205999,26	122	514382,86	2207414,70	193	512721,51	2210378,78
52	514341,19	2206003,63	123	514372,27	2207411,76	194	512712,50	2210393,30
53	514375,41	2206054,79	124	514360,70	2207427,13	195	512697,20	2210411,63
54	514463,00	2206069,10	125	514317,25	2207486,38	196	512688,05	2210428,31
55	514470,12	2206070,26	126	514235,40	2207518,05	197	512682,03	2210439,29
56	514472,22	2206070,61	127	514219,00	2207524,42	198	512670,36	2210459,70
57	514458,80	2206147,02	128	514202,34	2207435,49	199	512641,22	2210505,47
58	514457,91	2206170,33	129	514062,53	2207459,03	200	512630,74	2210528,02
59	514453,92	2206256,21	130	513996,97	2207472,22	201	512623,82	2210550,50
60	514446,58	2206342,21	131	513935,30	2207484,62	202	512615,68	2210567,55
61	514441,21	2206383,82	132	513921,25	2207487,45	203	512608,69	2210583,01
62	514437,18	2206417,94	133	513923,81	2207504,44	204	512601,01	2210596,37
63	514424,68	2206493,60	134	513899,72	2207509,43	205	512580,30	2210641,34
64	514423,77	2206493,45	135	513898,41	2207526,63	206	512569,73	2210666,79
65	514357,45	2206860,17	136	513896,86	2207537,40	207	512562,22	2210680,50
66	514250,11	2206840,97	137	513892,80	2207581,81	208	512557,73	2210689,23
67	514191,59	2206829,00	138	513891,56	2207595,32	209	512544,24	2210714,17

Сведения о характерных точках границы публичного сервитута

210	512536,06	2210726,12
211	512525,62	2210735,15
212	512500,58	2210764,74
213	512466,30	2210836,36
214	512447,19	2210878,08
215	512442,47	2210893,77
216	512422,52	2210936,39
217	512408,73	2210959,63
218	512388,89	2211002,11
219	512345,80	2211094,37
220	512329,69	2211111,50
221	512329,24	2211107,61
222	512317,37	2211120,23
223	512319,23	2211122,63
224	512284,22	2211159,87
225	512221,78	2211170,40
226	512068,90	2211196,18
227	511824,30	2211310,74
228	511842,21	2211361,88
229	511702,72	2211437,89
230	511454,88	2211572,94
231	511334,11	2211622,11
232	511171,98	2211713,64
233	511094,91	2211757,09
234	511002,48	2211809,62
235	510972,71	2211826,48
236	510919,17	2211856,44
237	510862,98	2211881,99
238	510838,19	2211894,17
239	510794,63	2211918,42
240	510724,19	2211959,45
241	510680,05	2211985,16
242	510572,04	2212048,06
243	510482,36	2212100,30
244	510487,39	2212108,94
245	510470,11	2212119,01
246	510465,07	2212110,37
247	510442,72	2212124,76
248	510421,86	2212135,53
249	510264,62	2212227,11
250	510276,56	2212291,16
251	510291,59	2212371,77
252	510273,24	2212394,51
253	510270,33	2212393,32
254	510263,67	2212390,46
255	510232,81	2212377,22
256	510215,49	2212369,56
257	510193,13	2212359,67
258	510173,74	2212357,94
259	510138,10	2212354,76
260	510113,32	2212352,57
261	510078,45	2212342,63
262	510066,91	2212390,62
263	510080,99	2212400,79
264	510082,51	2212413,57
265	510084,52	2212430,64
266	510075,88	2212448,66
267	510065,41	2212463,34
268	510037,99	2212462,17
269	510033,32	2212468,55
270	510014,44	2212503,86
271	510019,93	2212522,85
272	510082,58	2212548,85
273	510116,69	2212547,25
274	510125,59	2212549,84
275	510126,08	2212548,94
276	510131,79	2212553,88
277	510134,96	2212556,63
278	510139,12	2212560,72
279	510098,71	2212610,79
280	509985,26	2212733,63

281	509637,12	2213110,59
282	509633,57	2213109,99
283	509625,58	2213108,34
284	509614,60	2213106,08
285	509554,07	2213091,85
286	509479,32	2213075,82
287	509443,77	2213077,16
288	509417,72	2213066,17
289	509389,13	2213058,04
290	509355,74	2213051,14
291	509353,14	2213054,14
292	509342,17	2213066,94
293	509314,54	2213102,59
294	509298,58	2213123,31
295	509280,85	2213148,26
296	509276,59	2213154,26
297	509258,48	2213181,10
298	509260,74	2213192,36
299	509270,12	2213200,26
300	509292,37	2213213,99
301	509333,83	2213246,99
302	509373,53	2213283,15
303	509402,08	2213310,41
304	509421,29	2213328,47
305	509425,42	2213332,36
306	509428,44	2213335,46
307	509335,34	2213426,66
308	509105,73	2213651,60
309	509097,06	2213660,08
310	509094,60	2213658,29
311	509089,94	2213654,91
312	509027,46	2213608,42
313	509007,11	2213595,31
314	508976,78	2213592,29
315	508976,80	2213591,28
316	508972,31	2213590,83
317	508926,96	2213639,49
318	508898,44	2213672,97
319	508890,65	2213674,03
320	508842,28	2213635,15
321	508838,18	2213626,89
322	508834,24	2213574,33
323	508827,12	2213566,85
324	508801,51	2213564,10
325	508784,12	2213569,04
326	508767,09	2213567,41
327	508752,07	2213556,57
328	508716,11	2213530,73
329	508699,30	2213513,92
330	508683,49	2213494,40
331	508657,05	2213452,73
332	508647,82	2213434,02
333	508634,31	2213410,66
334	508617,21	2213391,73
335	508600,98	2213376,22
336	508568,09	2213351,17
337	508552,21	2213337,29
338	508535,44	2213323,68
339	508515,52	2213307,00
340	508493,81	2213288,56
341	508474,63	2213271,58
342	508453,80	2213253,61
343	508436,06	2213240,83
344	508435,48	2213241,64
345	508422,94	2213234,01
346	508407,62	2213225,58
347	508399,57	2213226,32
348	508391,93	2213233,89
349	508373,34	2213254,05
350	508363,59	2213262,97
351	508354,70	2213265,58

352	508345,62	2213257,35
353	508331,76	2213241,49
354	508320,78	2213227,69
355	508310,60	2213216,63
356	508303,25	2213213,49
357	508296,10	2213212,75
358	508295,98	2213211,73
359	508280,93	2213216,65
360	508270,78	2213218,00
361	508270,85	2213219,00
362	508264,51	2213219,04
363	508256,41	2213206,44
364	508250,04	2213195,62
365	508245,36	2213187,73
366	508234,20	2213168,28
367	508225,14	2213151,47
368	508213,55	2213130,39
369	508200,71	2213108,80
370	508201,22	2213107,32
371	508185,53	2213110,11
372	508168,93	2213113,75
373	508158,72	2213115,28
374	508144,42	2213118,20
375	508144,82	2213119,13
376	508121,65	2213123,86
377	508107,46	2213123,48
378	508100,72	2213120,09
379	508081,84	2213107,26
380	508067,69	2213091,67
381	508049,59	2213070,27
382	508037,84	2213058,74
383	508021,30	2213044,57
384	508010,18	2213027,92
385	507986,78	2212986,60
386	507993,57	2212963,85
387	508004,03	2212948,90
388	508017,95	2212929,79
389	508030,46	2212915,85
390	508051,54	2212897,49
391	508061,04	2212886,26
392	508078,78	2212850,08
393	508079,61	2212850,64
394	508082,88	2212843,96
395	508082,10	2212844,07
396	508077,85	2212821,71
397	508081,88	2212821,11
398	508078,11	2212802,46
399	508074,31	2212803,03
400	508064,05	2212749,03
401	508032,32	2212734,51
402	508036,00	2212725,03
403	508072,91	2212742,10
404	508084,20	2212801,55
405	508082,07	2212801,87
406	508085,84	2212820,51
407	508087,75	2212820,23
408	508090,26	2212833,45
409	508092,01	2212842,67
410	508087,27	2212843,34
411	508087,31	2212844,03
412	508083,98	2212850,83
413	508084,91	2212851,20
414	508066,09	2212889,58
415	508055,84	2212901,70
416	508034,66	2212920,14
417	508022,63	2212933,55
418	508008,93	2212952,36
419	507999,04	2212966,51
420	507993,26	2212985,86
421	508015,31	2213024,80
422	508025,83	2213040,55

Сведения о характерных точках границы публичного сервитута

423	508041,88	2213054,30	494	509079,92	2213634,99	565	510997,28	2211801,07
424	508054,01	2213066,21	495	509085,89	2213626,97	566	511090,29	2211748,87
425	508072,24	2213087,75	496	509103,33	2213639,94	567	511167,14	2211704,89
426	508085,80	2213102,70	497	509328,34	2213419,52	568	511329,66	2211612,86
427	508103,77	2213114,91	498	509418,43	2213331,27	569	511450,59	2211563,89
428	508108,96	2213117,52	499	509399,32	2213313,31	570	511697,94	2211429,11
429	508121,13	2213117,84	500	509370,78	2213286,05	571	511812,40	2211366,74
430	508143,56	2213113,26	501	509331,18	2213249,99	572	511807,62	2211357,95
431	508143,59	2213114,28	502	509290,06	2213217,26	573	511826,62	2211347,60
432	508158,06	2213111,33	503	509267,75	2213203,49	574	511811,88	2211305,52
433	508168,27	2213109,80	504	509257,10	2213194,52	575	512065,90	2211186,55
434	508184,86	2213106,16	505	509254,22	2213180,24	576	512220,12	2211160,54
435	508203,27	2213102,90	506	509273,29	2213152,00	577	512279,24	2211150,57
436	508203,79	2213102,25	507	509277,59	2213145,94	578	512313,01	2211114,65
437	508218,78	2213127,45	508	509295,39	2213120,89	579	512314,88	2211117,04
438	508230,41	2213148,59	509	509311,38	2213100,14	580	512328,63	2211102,41
439	508239,46	2213165,40	510	509339,04	2213064,45	581	512328,18	2211098,51
440	508250,51	2213184,70	511	509350,11	2213051,53	582	512337,42	2211088,69
441	508261,54	2213203,33	512	509354,26	2213046,76	583	512379,71	2210998,13
442	508267,77	2213213,02	513	509390,01	2213054,14	584	512399,88	2210954,95
443	508270,46	2213213,00	514	509419,11	2213062,41	585	512413,67	2210931,71
444	508270,52	2213214,00	515	509444,50	2213073,12	586	512433,06	2210890,28
445	508280,03	2213212,74	516	509479,68	2213071,80	587	512437,49	2210874,41
446	508295,55	2213207,67	517	509554,97	2213087,95	588	512457,27	2210832,06
447	508295,45	2213206,65	518	509615,49	2213102,18	589	512492,12	2210759,36
448	508304,79	2213207,62	519	509628,75	2213104,91	590	512518,69	2210727,86
449	508314,14	2213211,61	520	509632,98	2213100,33	591	512529,42	2210719,68
450	508325,36	2213223,81	521	509619,82	2213097,95	592	512536,07	2210709,45
451	508336,41	2213237,70	522	509621,34	2213088,06	593	512548,84	2210684,65
452	508349,88	2213253,11	523	509641,02	2213091,62	594	512553,39	2210675,80
453	508356,24	2213258,88	524	509977,92	2212726,85	595	512560,70	2210662,46
454	508360,57	2213257,61	525	510091,14	2212604,25	596	512571,15	2210637,29
455	508369,10	2213249,79	526	510127,89	2212558,71	597	512592,46	2210592,20
456	508387,56	2213229,78	527	510127,96	2212558,51	598	512599,72	2210578,59
457	508396,89	2213220,53	528	510123,14	2212554,34	599	512606,61	2210563,34
458	508408,89	2213219,48	529	510123,63	2212553,44	600	512614,47	2210546,85
459	508426,00	2213228,85	530	510115,95	2212551,29	601	512621,38	2210524,42
460	508438,76	2213236,62	531	510081,84	2212552,89	602	512632,24	2210500,61
461	508438,21	2213237,45	532	510016,63	2212525,81	603	512661,70	2210454,47
462	508456,29	2213250,47	533	510012,22	2212510,58	604	512673,03	2210434,23
463	508477,28	2213268,57	534	510010,14	2212503,41	605	512679,32	2210422,99
464	508496,44	2213285,56	535	510029,93	2212466,41	606	512688,90	2210405,97
465	508518,10	2213303,95	536	510036,03	2212458,08	607	512704,37	2210387,43
466	508537,99	2213320,61	537	510063,30	2212459,24	608	512716,47	2210365,94
467	508554,82	2213334,26	538	510072,43	2212446,61	609	512723,19	2210352,99
468	508570,68	2213348,11	539	510080,41	2212429,87	610	512736,42	2210332,14
469	508603,61	2213373,20	540	510078,53	2212414,04	611	512751,46	2210310,10
470	508620,02	2213388,88	541	510077,23	2212403,01	612	512762,92	2210293,34
471	508637,57	2213408,30	542	510062,39	2212392,28	613	512774,90	2210275,99
472	508651,35	2213432,15	543	510075,65	2212337,67	614	512786,39	2210259,01
473	508660,54	2213450,76	544	510114,05	2212348,62	615	512787,87	2210256,62
474	508686,76	2213492,08	545	510138,46	2212350,78	616	512805,87	2210227,51
475	508702,30	2213511,27	546	510174,10	2212353,96	617	512814,49	2210211,08
476	508718,69	2213527,66	547	510194,17	2212355,75	618	512822,26	2210193,81
477	508754,41	2213553,33	548	510217,41	2212366,04	619	512830,85	2210174,73
478	508768,55	2213563,53	549	510234,42	2212373,56	620	512842,65	2210143,57
479	508783,76	2213564,98	550	510266,28	2212387,23	621	512923,58	2210008,69
480	508801,22	2213560,02	551	510280,92	2212369,08	622	512972,93	2209928,84
481	508829,00	2213563,03	552	510266,59	2212292,22	623	513022,11	2209816,61
482	508838,12	2213572,60	553	510253,50	2212222,01	624	513122,44	2209587,62
483	508842,10	2213625,80	554	510417,54	2212126,56	625	513168,65	2209482,14
484	508845,47	2213632,59	555	510438,76	2212117,73	626	513295,76	2209179,66
485	508891,81	2213669,83	556	510462,07	2212100,54	627	513297,85	2209177,72
486	508896,38	2213669,21	557	510566,90	2212039,48	628	513302,80	2209162,91
487	508923,95	2213636,86	558	510675,02	2211976,52	629	513317,71	2209127,43
488	508970,74	2213586,65	559	510719,24	2211950,76	630	513371,46	2208999,54
489	508977,76	2213587,35	560	510790,03	2211909,53	631	513372,43	2208562,17
490	508977,84	2213586,36	561	510833,17	2211884,40	632	513457,37	2208416,85
491	509006,41	2213589,21	562	510857,92	2211873,30	633	513519,65	2208290,49
492	509009,13	2213589,48	563	510914,78	2211847,78	634	513549,89	2208179,00
493	509019,62	2213590,13	564	510968,78	2211817,21	635	513554,03	2208163,74

Сведения о характерных точках границы публичного сервитута

636	513660,92	2207982,19
637	513757,72	2207871,26
638	513773,55	2207855,19
639	513784,08	2207838,29
640	513795,31	2207819,13
641	513803,28	2207806,88
642	513850,14	2207686,42
643	513852,69	2207681,38
644	513859,06	2207673,51
645	513877,25	2207653,73
646	513882,95	2207643,99
647	513887,14	2207638,81
648	513881,51	2207595,51
649	513882,84	2207580,90
650	513886,91	2207536,39
651	513888,47	2207525,50
652	513891,19	2207489,65
653	513894,23	2207456,47
654	513898,32	2207423,52
655	513889,66	2207394,03
656	513885,21	2207365,04
657	513888,18	2207364,61
658	513884,08	2207337,92
659	513881,11	2207338,35
660	513872,91	2207285,00
661	513859,84	2207250,33
662	513846,75	2207234,50
663	513834,60	2207192,98
664	513834,38	2207192,22
665	513764,25	2206948,49
666	513798,46	2206825,36
667	513820,24	2206756,09
668	513824,77	2206756,95
669	513830,13	2206757,97
670	514084,22	2206806,35
671	514120,26	2206811,04
672	514192,38	2206825,08
673	514250,89	2206837,05
674	514354,22	2206855,53
675	514419,82	2206492,79
676	514416,93	2206492,30
677	514418,58	2206482,44
678	514421,65	2206464,14
679	514431,28	2206382,59
680	514441,83	2206300,85
681	514447,01	2206189,47
682	514447,95	2206169,34
683	514450,84	2206145,81
684	514462,38	2206073,04
685	514373,05	2206058,45
686	514336,38	2206003,62
687	514306,67	2206003,55
688	514288,63	2206003,42
689	514287,02	2206003,41
690	514248,77	2205996,60
691	514253,39	2205974,78
692	514256,45	2205964,89
693	514252,67	2205963,89
694	514258,89	2205932,89
695	514253,34	2205931,74
696	514272,59	2205888,16
697	514267,10	2205888,56
698	514273,22	2205869,70
699	514284,83	2205833,93
700	514323,44	2205798,99
701	514342,26	2205783,81
702	514353,26	2205768,53
703	514361,79	2205750,82
704	514362,24	2205738,11
705	514360,71	2205733,87
706	514360,74	2205728,80

707	514354,29	2205706,79
708	514352,34	2205696,61
709	514349,43	2205682,36
710	514333,72	2205630,90
711	514321,39	2205587,97
712	514314,83	2205567,21
713	514306,57	2205534,30
714	514304,46	2205526,40
715	514304,06	2205524,57
716	514303,16	2205520,41
717	514302,77	2205520,12
718	514299,03	2205506,15
719	514292,66	2205478,95
720	514288,29	2205456,12
721	514284,28	2205426,71
722	514283,85	2205398,09
723	514286,04	2205372,23
724	514289,46	2205347,78
725	514280,51	2205349,79
726	514264,56	2205353,04
727	514243,70	2205356,77
728	514230,90	2205357,34
729	514230,01	2205357,32
730	514228,39	2205355,47
731	514198,99	2205360,29
732	514199,66	2205363,27
733	514187,93	2205365,52
734	514171,21	2205337,43
735	514122,77	2205338,73
736	514076,96	2205337,71
737	514030,10	2205335,02
738	513991,95	2205331,15
739	513989,95	2205350,83
740	513992,10	2205351,12
741	513991,69	2205354,13
742	514005,40	2205356,02
743	514007,25	2205356,27
744	514006,12	2205367,48
745	514019,43	2205368,83
746	514016,80	2205394,76
747	514010,75	2205449,20
748	514030,31	2205451,37
749	514029,22	2205456,49
750	514028,25	2205461,19
751	514034,36	2205460,94
752	514033,60	2205467,78
1	514020,57	2205466,33

753	515243,307	2207382,462
754	515243,76	2207379,88
755	515258,944	2207386,068
756	515255,17	2207395,33
757	515241,98	2207389,96
758	515242,598	2207386,473
753	515243,307	2207382,462



**Администрация
Приозерского муниципального района
Ленинградской области**

ПОСТАНОВЛЕНИЕ

от 20 июля 2026 года № 2493

О внесении изменений в Постановление № 4353 от 24.11.2022 г. «Об установлении публичного сервитута в целях размещения линейного объекта системы газоснабжения «Газопровод межпоселковый от д. Кривко до п. Петровское Приозерского района Ленинградской области» (код стройки: 47/876-2), ООО «Газпром газификация»

Рассмотрев ходатайство Общества с ограниченной ответственностью «Газпром газификация» (ИНН 7813655197, ОГРН 1217800107744, адрес: 194044, г. Санкт-Петербург, вн. тер. г. Муниципальный округ Сампсониевский, д. 60, литера А, помещ. 2Н, кабинет № 1301) о внесении изменений в Постановление № 4353 от 24.11.2022 г. «Об установлении публичного сервитута в целях размещения линейного объекта системы газоснабжения «Газопровод межпоселковый от д. Кривко до п. Петровское Приозерского района Ленинградской области» (код стройки: 47/876-2), ООО «Газпром газификация», публикацию в газете «Приозерский ведомости» от 02.07.2026 г. № 25 (817); подготовленные в форме электронного документа сведения о границах территории, в отношении которой устанавливается публичный сервитут, включающие графическое описание местоположения границ публичного сервитута и перечень координат характерных точек этих границ в системе координат, установленной для ведения Единого государственного реестра недвижимости; документ, подтверждающий полномочия представителя заявителя, в соответствии с гл. V.7 Земельного кодекса Российской Федерации, руководствуясь административным регламентом по предоставлению муниципальной услуги «Установление сервитута в отношении земельного участка, находящегося в муниципальной собственности Приозерского городского поселения и муниципального образования Приозерский муниципальный район Ленинградской области, земельных участков государственная собственность на которые не разграничена», утвержденным постановлением администрации муниципального образования Приозерский муниципальный район Ленинградской области от 31.07.2024 № 2382, Уставом Приозерского муниципального района Ленинградской области, администрация Приозерского муниципального района Ленинградской области ПОСТАНОВЛЯЕТ:

1. Дополнить п. 1 Постановления № 4353 от 24.11.2022 г. следующими сведениями о земельных участках:

47:03:0000000:21544	Ленинградская область, Приозерский район п. Сосново
47:03:0000000:21740	Ленинградская область, Приозерский муниципальный район, Петровское сельское поселение, автомобильная дорога общего пользования регионального значения «Орехово - Сосново - Кривко - ж/д ст. Петяярви» учетный номер 41К-261
47:03:0709002:868	Российская Федерация, Ленинградская область, муниципальный район Приозерский, сельское поселение Петровское
47:03:0709002:815	Российская Федерация, Ленинградская область, Приозерский муниципальный район, ЗАО "ПЗ "Петровский"
47:03:0701003:221	Российская Федерация, Ленинградская область, Приозерский муниципальный район, Петровское сельское поселение, автомобильная дорога общего пользования регионального значения «Петровское - Ольховка» учетный номер 41К-757
47:03:0000000:22310	Российская Федерация, Ленинградская область, Приозерский муниципальный район, Сосновское сельское поселение, АО "ПЗ "Расцвет"

2. Исключить из постановления земельные участки с кадастровыми номерами: 47:03:1206003:178, 47:03:1206003:192, 47:03:0709002:247, 47:03:0709002:264, 47:03:0000000:41.

3. Утвердить схему расположения границ сервитута (Приложение 1).

4. Отделу по архитектуре Администрации Приозерского муниципального района Ленинградской области:

4.1. Разместить настоящее постановление на официальном сайте администрации Приозерского муниципального района Ленинградской области в информационно-телекоммуникационной сети «Интернет»;

4.2. Направить копию настоящего постановления в орган регистрации прав;

4.3. Направить ООО «Газпром газификация» копию настоящего постановления, сведения о лицах, являющихся правообладателями земельных участков, сведения о лицах, подавших заявления об учете их прав (обременений прав) на земельные участки, способах связи с ними, копии документов, подтверждающих права указанных лиц на земельные участки (при наличии).

5. Контроль за исполнением настоящего постановления оставляю за собой.

6. Настоящее постановление может быть обжаловано в установленном законом порядке.

Заместитель главы администрации



И.В. Плитус

Согласовано:
Красиков Д.Н.
Рожкова М.В.
Клычков В.В.
Исп. Патринец А.С. (36-506)

Разослано: дело-1, отдел по архитектуре – 3 (1 экз. с подлинной подписью), Росреестр – 1, Петровское СП -1.