

Утверждена

Администрации Приозерского муниципального района Ленинградской

(наименование документа об утверждении, включая наименования органов государственной власти или

области

органов местного самоуправления, принявших решение об утверждении схемы или

подписавших соглашение о перераспределении земельных участков)


от

№

Схема расположения земельного участка или земельных участков на кадастровом плане территории

Площадь земельного участка		2 401 м²
(указывается проектная площадь образуемого земельного участка, вычисленная с использованием федеральной государственной географической информационной системы, обеспечивающей функционирование национальной системы пространственных данных, которой является федеральная государственная географическая информационная система "Единая цифровая платформа "Национальная система пространственных данных" (далее - информационная система), или иных технологических и программных средств с округлением до 1 квадратного метра. Указанное значение площади земельного участка может быть уточнено при проведении кадастровых работ не более чем на десять процентов)		
Обозначение характерных точек границ	Координаты, м	
	(указываются в случае подготовки схемы расположения земельного участка с использованием информационной системы или иных технологических и программных средств. Значения координат, полученные с использованием указанных технологических и программных средств, указываются с округлением до 0,01 метра)	
1	X	Y
2	3	
н1	559 574,58	2 206 178,97
н2	559 572,17	2 206 179,69
н3	559 554,70	2 206 184,86
н4	559 546,41	2 206 178,89
н5	559 539,53	2 206 169,18
н6	559 530,10	2 206 171,50
н7	559 525,40	2 206 173,06
н8	559 515,03	2 206 143,71
н9	559 519,86	2 206 142,08
н10	559 527,67	2 206 139,86
н11	559 527,23	2 206 138,36
н12	559 531,35	2 206 133,99
н13	559 536,72	2 206 126,02
н14	559 536,31	2 206 123,70
н15	559 544,84	2 206 118,54
н16	559 547,44	2 206 117,28
н17	559 555,60	2 206 114,65
н18	559 556,54	2 206 114,57
н1	559 574,58	2 206 178,97

Российская Федерация, Ленинградская
область, Приозерский район, Приозерск г.,
Гоголя ул., д. 43

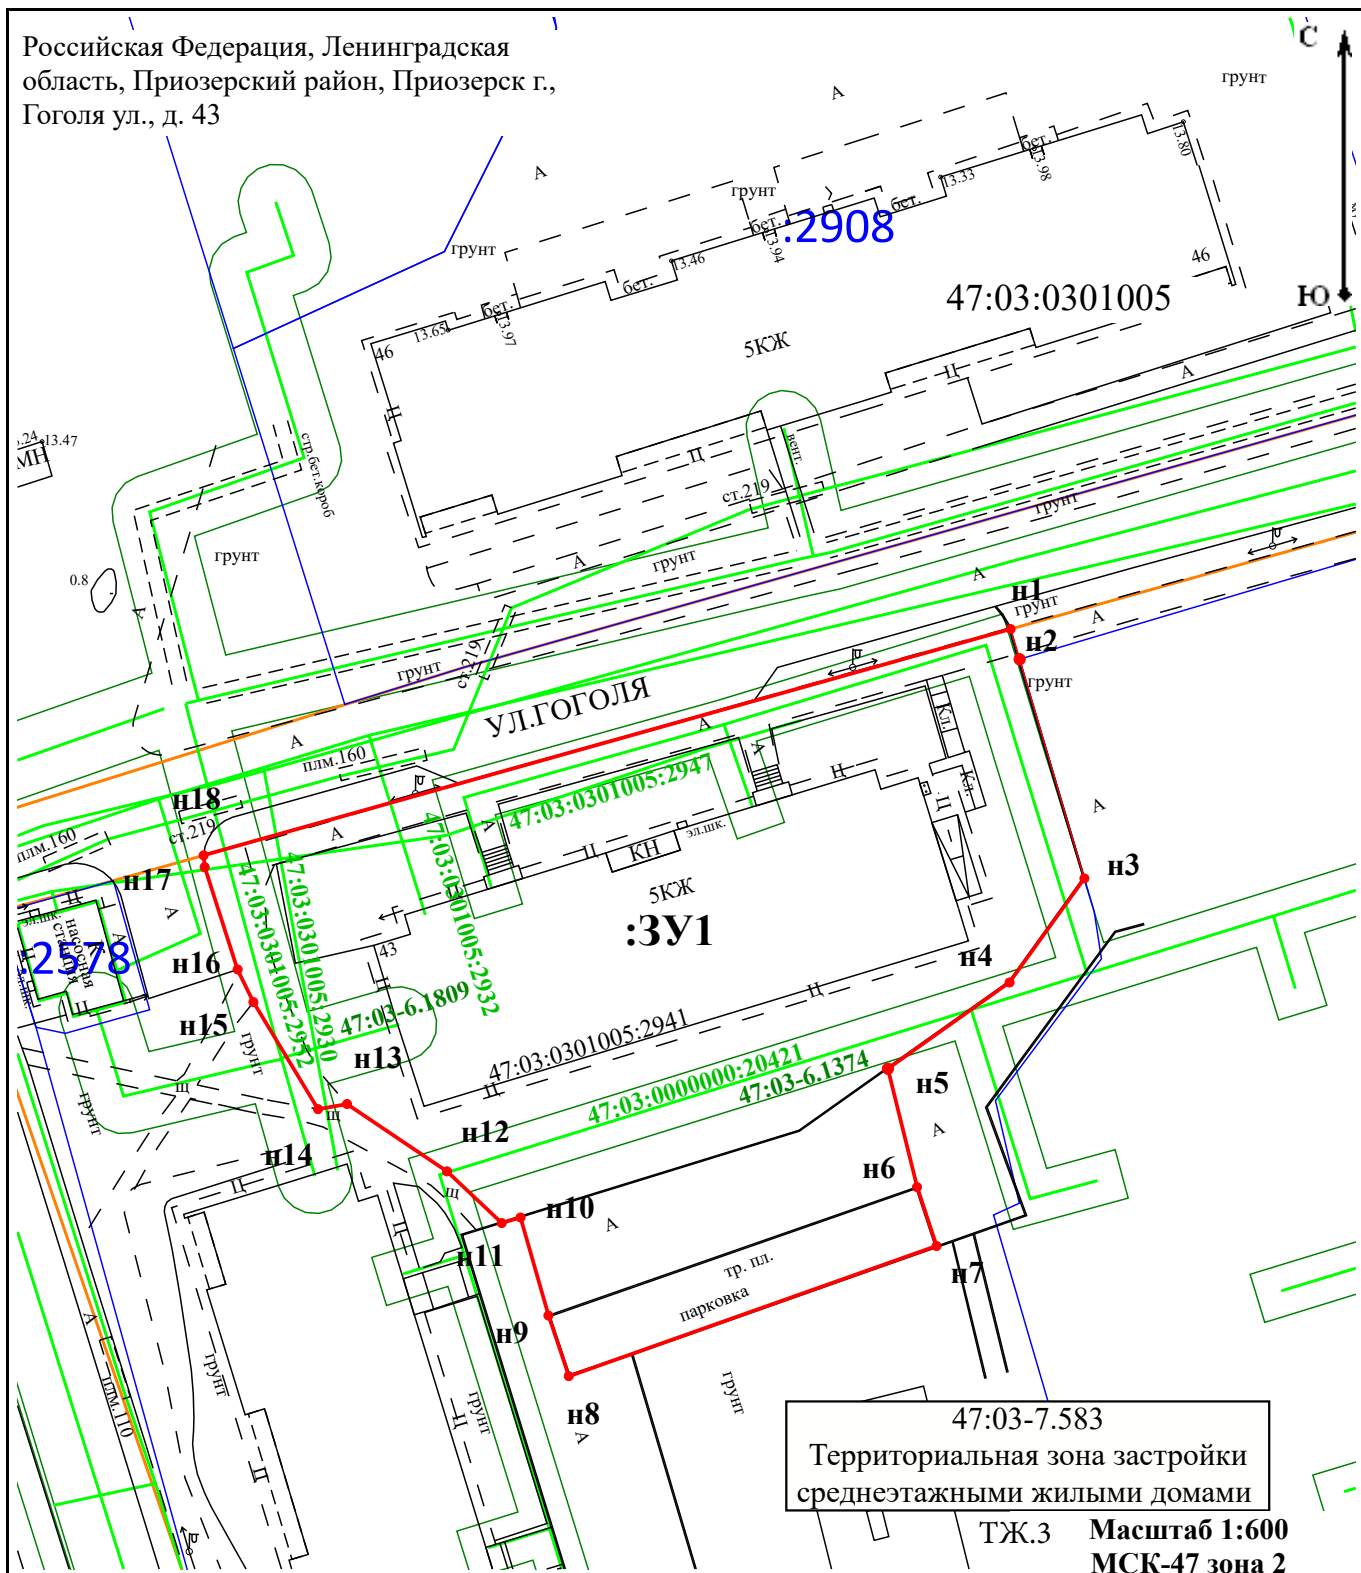

Условные обозначения:

- - часть границы, местоположение которой определено при выполнении кадастровых работ
- :3У1** - образуемый земельный участок
- :145** - Обозначение номера земельного участка, сведения о котором содержатся в ЕГРН
- 47:16:0335008 - Кадастровый квартал
- - Граница территориальной зоны

- **Н1** - новая характерная точка
- - часть границы земельных участков, сведения ЕГРН о которой позволяют однозначно определить ее положение на местности
- - Граница кадастрового квартала
- - Граница ЗОУИТ
- - Граница ОКС

47:03-7.583
Территориальная зона застройки
среднеэтажными жилыми домами
ТЖ.3 Масштаб 1:600
МСК-47 зона 2