

Утверждена

Постановлением Администрации Приозерского муниципального

(наименование документа об утверждении, включая наименования органов государственной власти или

района Ленинградской области

органов местного самоуправления, принявших решение об утверждении схемы или

подписавших соглашение о перераспределении земельных участков)


от _____

№ _____

**Схема расположения земельного участка или земельных
участков на кадастровом плане территории**

Площадь земельного участка _____ 2 467 м²																				
(указывается проектная площадь образуемого земельного участка, вычисленная с использованием федеральной государственной географической информационной системы, обеспечивающей функционирование национальной системы пространственных данных, которой является федеральная государственная географическая информационная система "Единая цифровая платформа "Национальная система пространственных данных" (далее - информационная система), или иных технологических и программных средств с округлением до 1 квадратного метра. Указанное значение площади земельного участка может быть уточнено при проведении кадастровых работ не более чем на десять процентов)																				
Обозначение характерных точек границ	Координаты, м (указываются в случае подготовки схемы расположения земельного участка с использованием информационной системы или иных технологических и программных средств. Значения координат, полученные с использованием указанных технологических и программных средств, указываются с округлением до 0,01 метра)																			
	<table><tr><th>X</th><th>Y</th></tr><tr><th>1</th><th>2</th></tr><tr><td>н1</td><td>558 819,67</td></tr><tr><td>н2</td><td>558 815,90</td></tr><tr><td>н3</td><td>558 788,13</td></tr><tr><td>н4</td><td>558 777,33</td></tr><tr><td>н5</td><td>558 743,21</td></tr><tr><td>н6</td><td>558 740,31</td></tr><tr><td>н7</td><td>558 771,81</td></tr><tr><td>н1</td><td>558 819,67</td></tr></table>	X	Y	1	2	н1	558 819,67	н2	558 815,90	н3	558 788,13	н4	558 777,33	н5	558 743,21	н6	558 740,31	н7	558 771,81	н1
X	Y																			
1	2																			
н1	558 819,67																			
н2	558 815,90																			
н3	558 788,13																			
н4	558 777,33																			
н5	558 743,21																			
н6	558 740,31																			
н7	558 771,81																			
н1	558 819,67																			

188760, Российская Федерация, Ленинградская область, Приозерский муниципальный район, Приозерское городское поселение, Приозерск город, Чапаева улица, дом 23

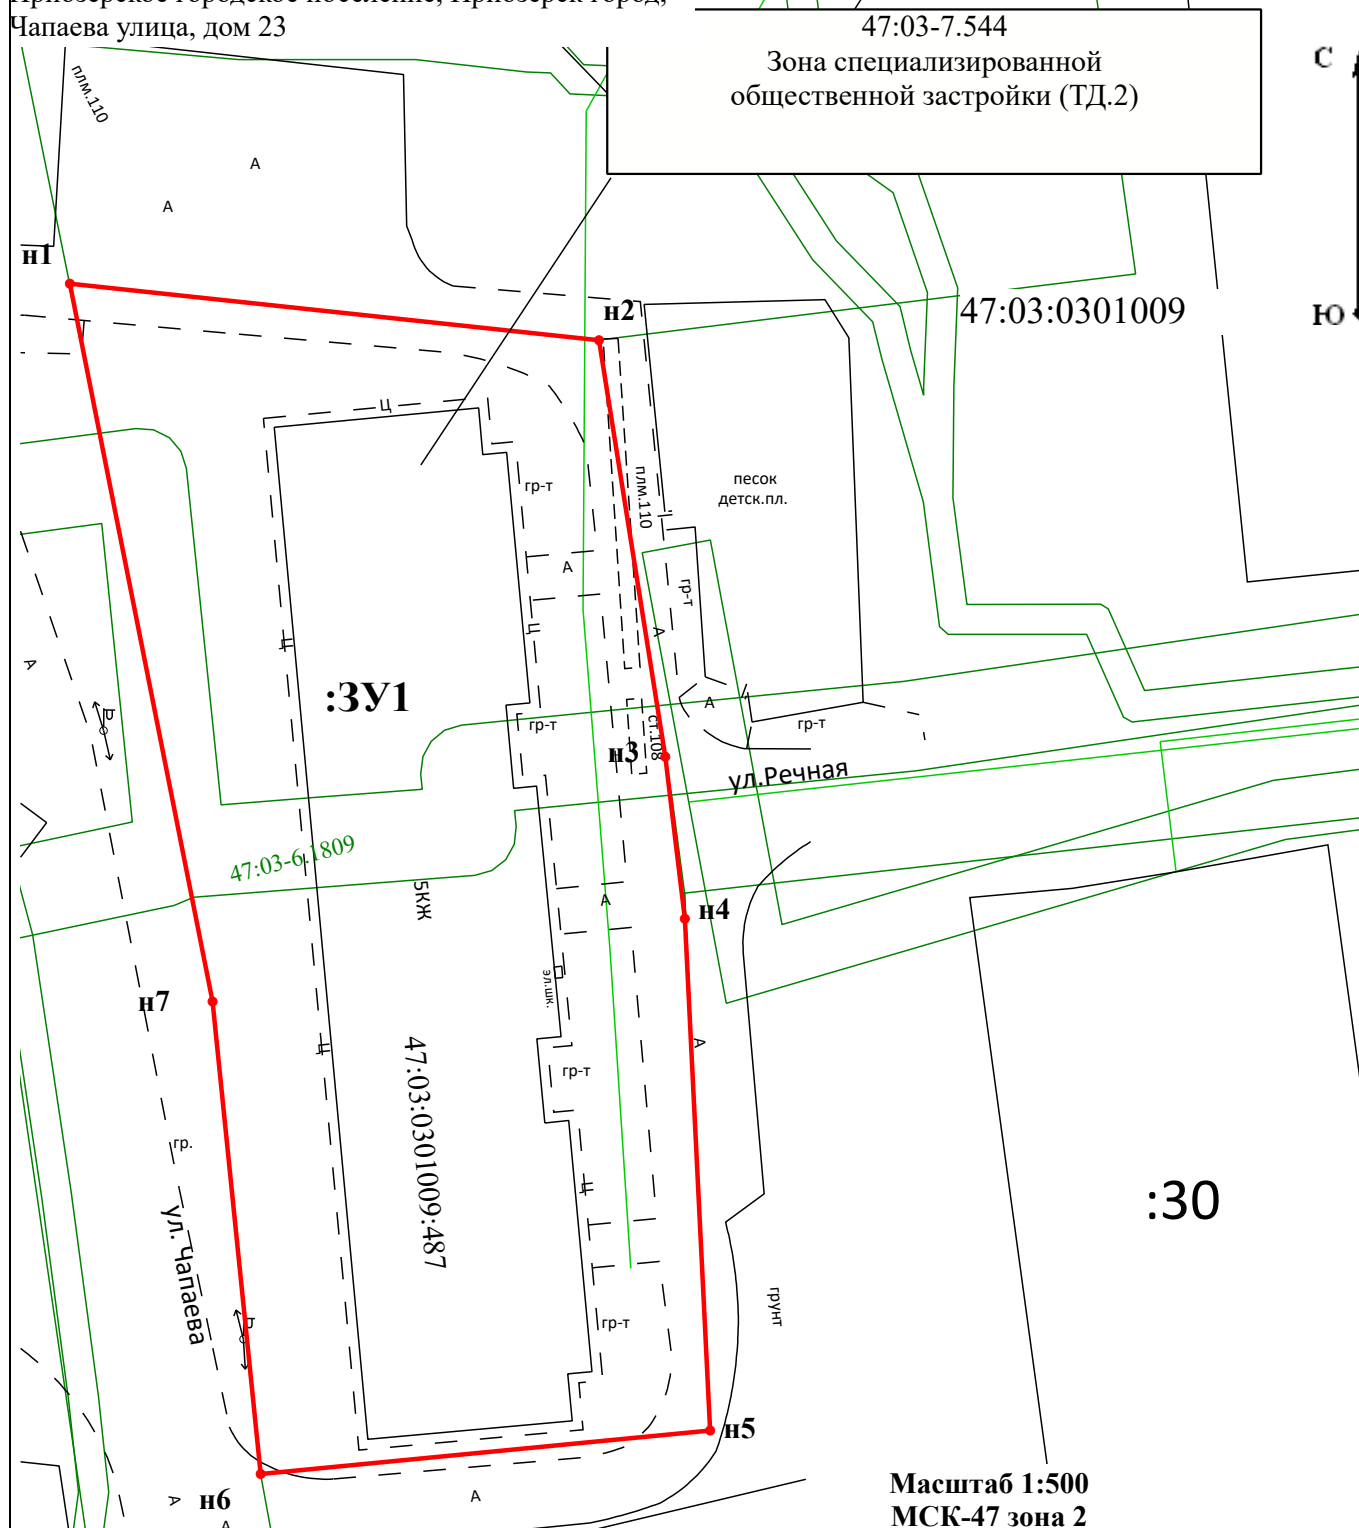

Масштаб 1:500
МСК-47 зона 2

Условные обозначения:

- | | | | |
|--|---|--|---|
| — | - часть границы, местоположение которой определено при выполнении кадастровых работ | — | - часть границы земельных участков, сведения ЕГРН о которой позволяют однозначно определить ее положение на местности |
| :3У1 | - Образуемый земельный участок | — | - Граница кадастрового квартала |
| :145 | - Обозначение номера земельного участка, сведения о котором содержатся в ЕГРН | — | - Обозначение границы ЗОУИТ |
| 47:16:0335008 | - Кадастровый квартал | | |

• **н1** - новая характерная точка