

Утверждена**Администрации Приозерского муниципального района Ленинградской**

(наименование документа об утверждении, включая наименования органов государственной власти или

области

органов местного самоуправления, принявших решение об утверждении схемы или

подписавших соглашение о перераспределении земельных участков)


от _____

№ _____

**Схема расположения земельного участка или земельных
участков на кадастровом плане территории**

Площадь земельного участка		3 460 м²
(указывается проектная площадь образуемого земельного участка, вычисленная с использованием федеральной государственной географической информационной системы, обеспечивающей функционирование национальной системы пространственных данных, которой является федеральная государственная географическая информационная система "Единая цифровая платформа "Национальная система пространственных данных" (далее - информационная система), или иных технологических и программных средств с округлением до 1 квадратного метра. Указанное значение площади земельного участка может быть уточнено при проведении кадастровых работ не более чем на десять процентов)		
Обозначение характерных точек границ	Координаты, м (указываются в случае подготовки схемы расположения земельного участка с использованием информационной системы или иных технологических и программных средств. Значения координат, полученные с использованием указанных технологических и программных средств, указываются с округлением до 0,01 метра)	
	X	Y
1	2	3
н1	559 628,00	2 205 810,37
н2	559 639,31	2 205 803,01
н3	559 641,00	2 205 802,21
н4	559 643,66	2 205 801,87
н5	559 645,08	2 205 801,52
н6	559 648,09	2 205 800,74
н7	559 660,40	2 205 797,45
н8	559 671,40	2 205 800,83
н9	559 690,52	2 205 866,53
н10	559 687,71	2 205 867,45
н11	559 687,06	2 205 868,23
н12	559 686,96	2 205 869,19
н13	559 687,34	2 205 870,10
н14	559 688,02	2 205 870,75
н15	559 688,98	2 205 871,06
н16	559 678,66	2 205 876,34
н17	559 654,76	2 205 883,60
н18	559 651,10	2 205 884,67
н19	559 628,61	2 205 812,33
н1	559 628,00	2 205 810,37

Российская Федерация, Ленинградская область, Приозерский район, Приозерск г., Суворова ул., д. 31

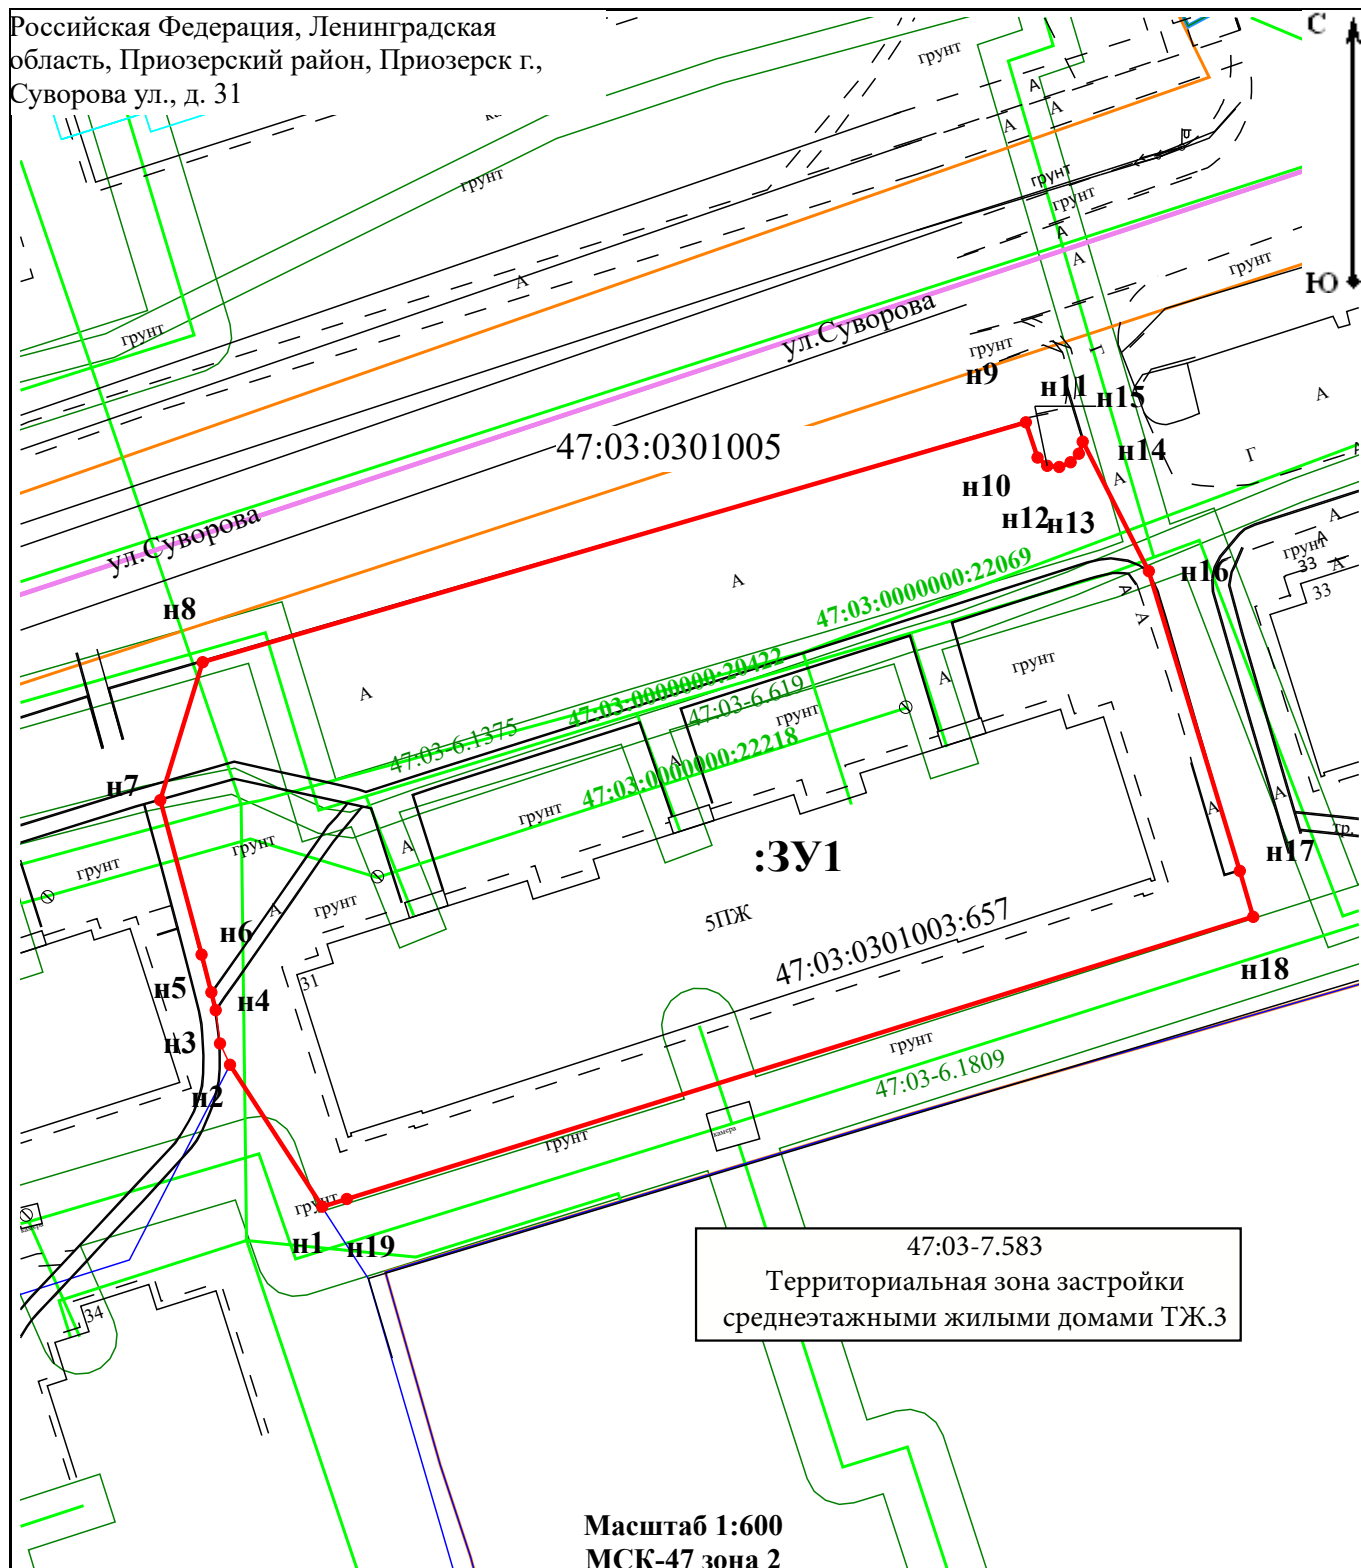

Масштаб 1:600
МСК-47 зона 2

Условные обозначения:

- - часть границы, местоположение которой определено при выполнении кадастровых работ
- :3У1** - Образуемый земельный участок
- :145** - Обозначение номера земельного участка, сведения о котором содержатся в ЕГРН
- 47:16:0335008 - Кадастровый квартал
- - Граница территориальной зоны

- **н1** - новая характерная точка
- - часть границы земельных участков, сведения ЕГРН о которой позволяют однозначно определить ее положение на местности
- - Граница кадастрового квартала
- - Граница ЗОУИТ
- - Граница ОКС