

Утверждена

Администрации Приозерского муниципального района Ленинградской

(наименование документа об утверждении, включая наименования органов государственной власти или

области

органов местного самоуправления, принявших решение об утверждении схемы или

подписавших соглашение о перераспределении земельных участков)


от

№

Схема расположения земельного участка или земельных
участков на кадастровом плане территории

Площадь земельного участка		2 565 м ²
(указывается проектная площадь образуемого земельного участка, вычисленная с использованием федеральной государственной географической информационной системы, обеспечивающей функционирование национальной системы пространственных данных, которой является федеральная государственная географическая информационная система "Единая цифровая платформа "Национальная система пространственных данных" (далее - информационная система), или иных технологических и программных средств с округлением до 1 квадратного метра. Указанное значение площади земельного участка может быть уточнено при проведении кадастровых работ не более чем на десять процентов)		
Обозначение характерных точек границ	Координаты, м	
	(указываются в случае подготовки схемы расположения земельного участка с использованием информационной системы или иных технологических и программных средств. Значения координат, полученные с использованием указанных технологических и программных средств, указываются с округлением до 0,01 метра)	
	X	Y
1	2	3
н1	559 698,29	2 205 710,63
н2	559 705,98	2 205 734,79
н3	559 719,84	2 205 778,37
н4	559 717,98	2 205 778,92
н5	559 690,56	2 205 786,96
н6	559 688,60	2 205 782,14
н7	559 681,73	2 205 760,39
н8	559 663,78	2 205 709,23
н9	559 670,76	2 205 706,75
н10	559 677,98	2 205 704,84
н11	559 692,14	2 205 701,43
н12	559 694,62	2 205 704,45
н1	559 698,29	2 205 710,63

Российская Федерация, Ленинградская область, Приозерский район, Приозерск г., Суворова ул., д. 36

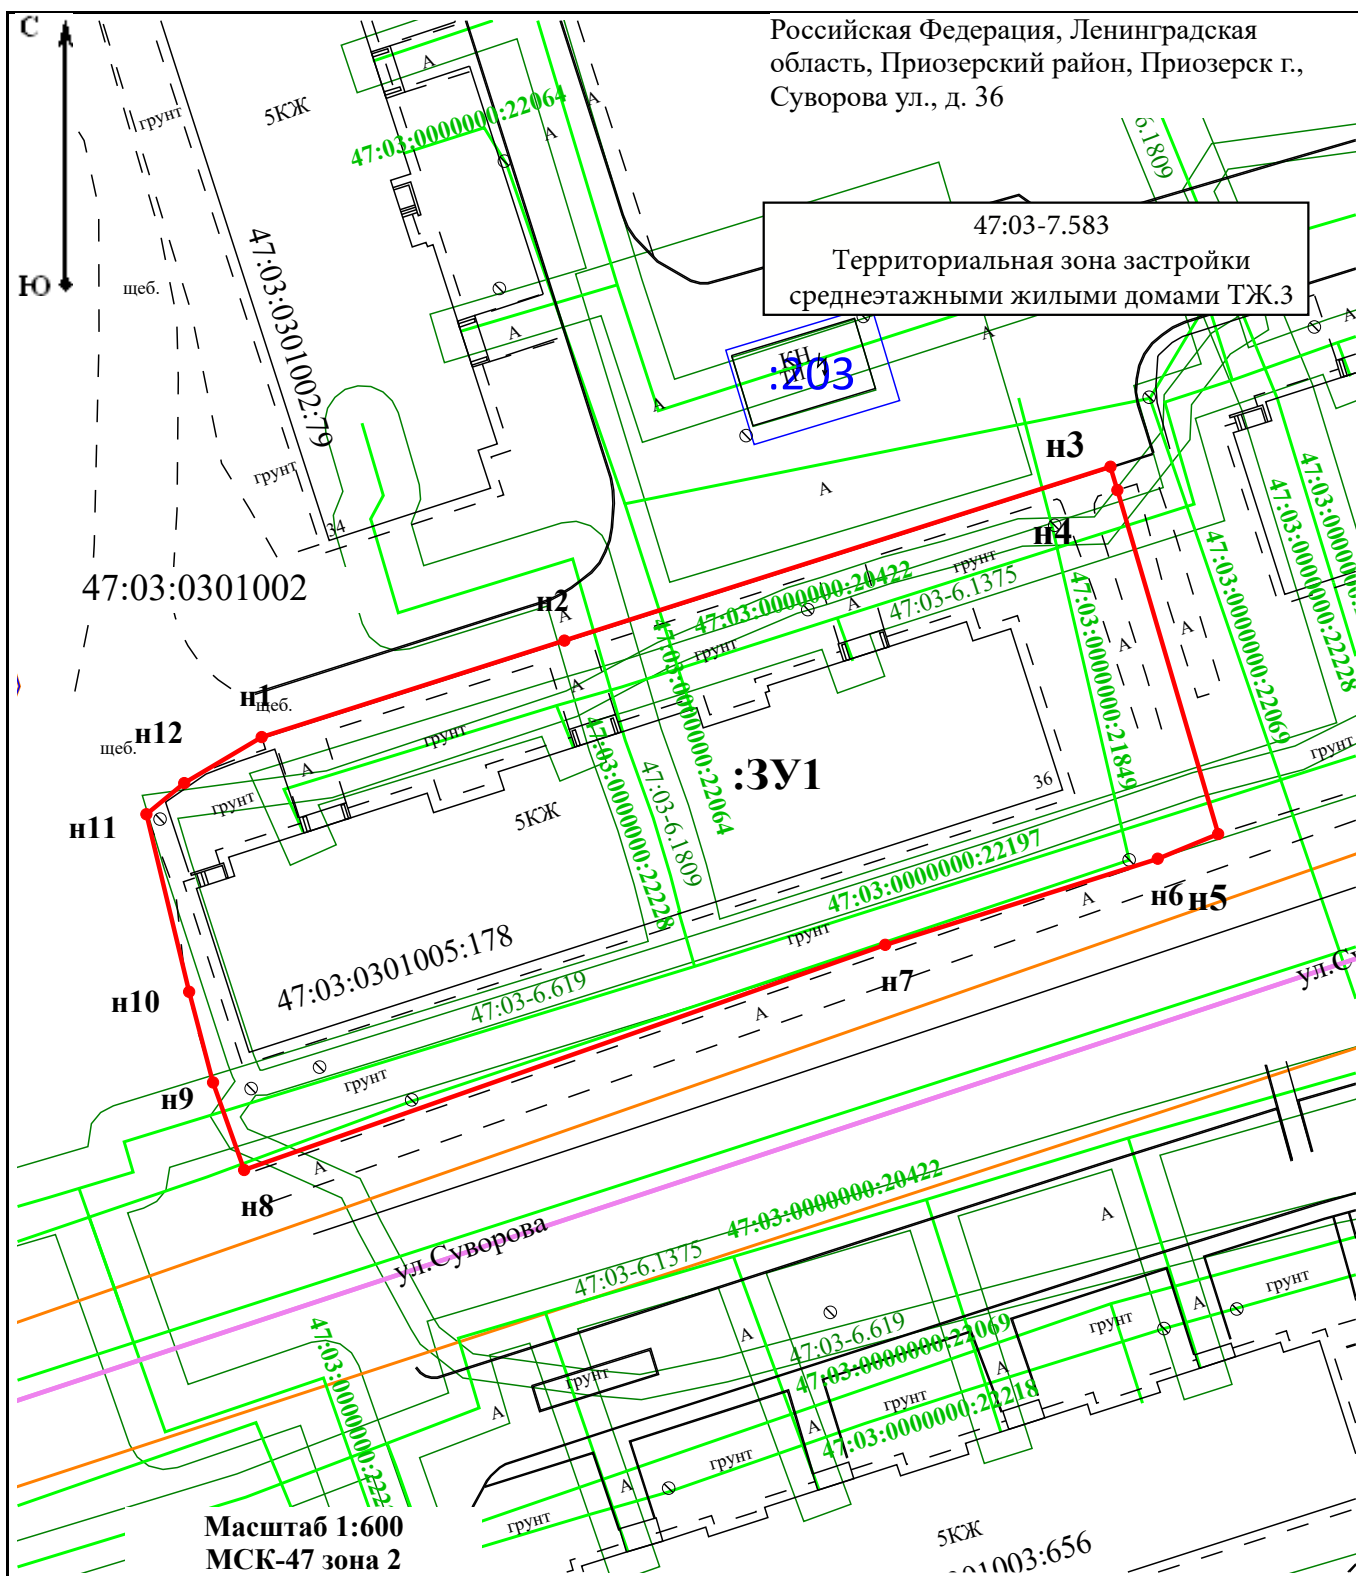

Масштаб 1:600
МСК-47 зона 2

Условные обозначения:

- | | | | |
|---------------|---|--|---|
| | - часть границы, местоположение которой определено при выполнении кадастровых работ | | - новая характерная точка |
| :3У1 | - Образуемый земельный участок | | - часть границы земельных участков, сведения ЕГРН о которой позволяют однозначно определить ее положение на местности |
| :145 | - Обозначение номера земельного участка, сведения о котором содержатся в ЕГРН | | - Граница кадастрового квартала |
| 47:16:0335008 | - Кадастровый квартал | | - Граница ЗОУИТ |
| | - Граница территориальной зоны | | - Граница ОКС |