

(Приложение 1)


Утверждена
постановлением администрации
Приозерского муниципального района
Ленинградской области
от 15 августа 2025 года № 2776

Схема расположения земельного участка или земельных участков
на кадастровом плане территории

Условный номер земельного участка :ЗУ1					
Площадь земельного участка 1500 м ²					
Обозначение характерных точек границ	Координаты, м		Обозначение характерных точек границ	Координаты, м	
	X	Y		X	Y
1	2	3	1	2	3
1	531487.97	2218094.40	6	531484.40	2218094.40
2	531488.05	2218130.39			
3	531455.14	2218149.37			
4	531454.96	2218094.40			
5	531464.87	2218094.40			

КАДАСТРОВЫЙ ПЛАН ТЕРРИТОРИИ

Номер кадастрового квартала: 47:03:0811002		Лист № 1 Раздел № 2	Всего листов 170
1	План (чертеж, схема) объектов недвижимости, расположенных в кадастровом квартале		

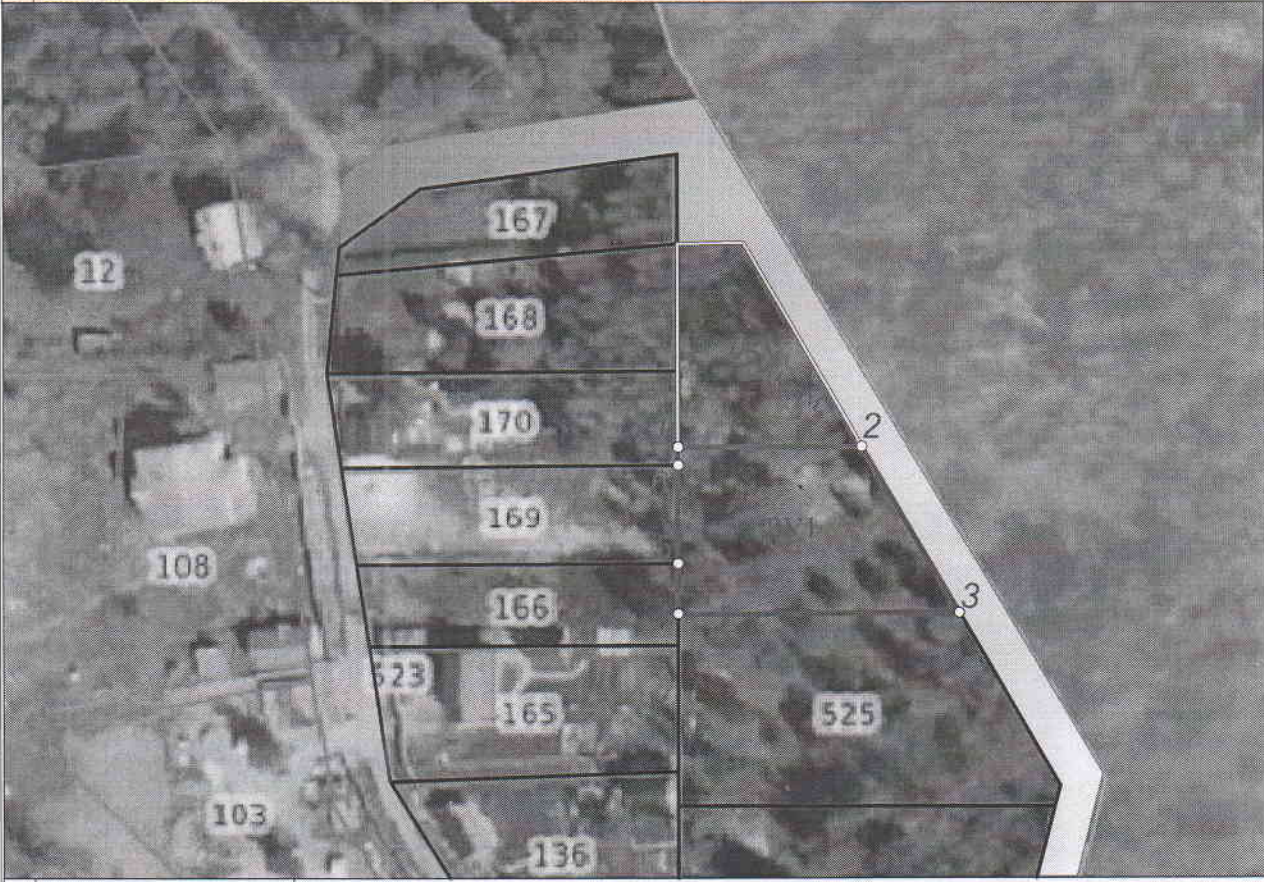

2	Масштаб: 1:500	УСЛОВНЫЕ ОБОЗНАЧЕНИЯ:
<div><div><div>—</div><div>- граница образуемого земельного участка;</div></div><div><div>○</div><div>- обозначение характерной точки границы образуемого земельного участка;</div></div><div><div>:ЗУ1</div><div>- обозначение образуемого земельного участка;</div></div></div> <div><div>—</div><div>- границы земельных участков, имеющих сведения в ГКН;</div></div> <div><div></div><div>- проектируемый подъезд к земельным участкам;</div></div> <div><div></div><div>- земельный участок на перспективу;</div></div>		