

(Приложение 5)


Утверждена  
постановлением администрации  
Приозерского муниципального района  
Ленинградской области  
от 15 августа 2025 года № 2775

Схема расположения земельного участка или земельных участков  
на кадастровом плане территории

Условный номер земельного участка :ЗУ1					
Площадь земельного участка 1200 м <sup>2</sup>					
Обозначение характерных точек границ	Координаты, м		Обозначение характерных точек границ	Координаты, м	
	X	Y		X	Y
1	2	3	1	2	3
н1	536102.02	2206921.37			
н2	536126.07	2206889.40			
н3	536150.04	2206907.44			
н4	536125.99	2206939.40			

КАДАСТРОВЫЙ ПЛАН ТЕРРИТОРИИ

Номер кадастрового квартала: 47:03:0610002		Лист № 1 Раздел № 2	Всего листов 170
1	План (чертеж, схема) объектов недвижимости, расположенных в кадастровом квартале		

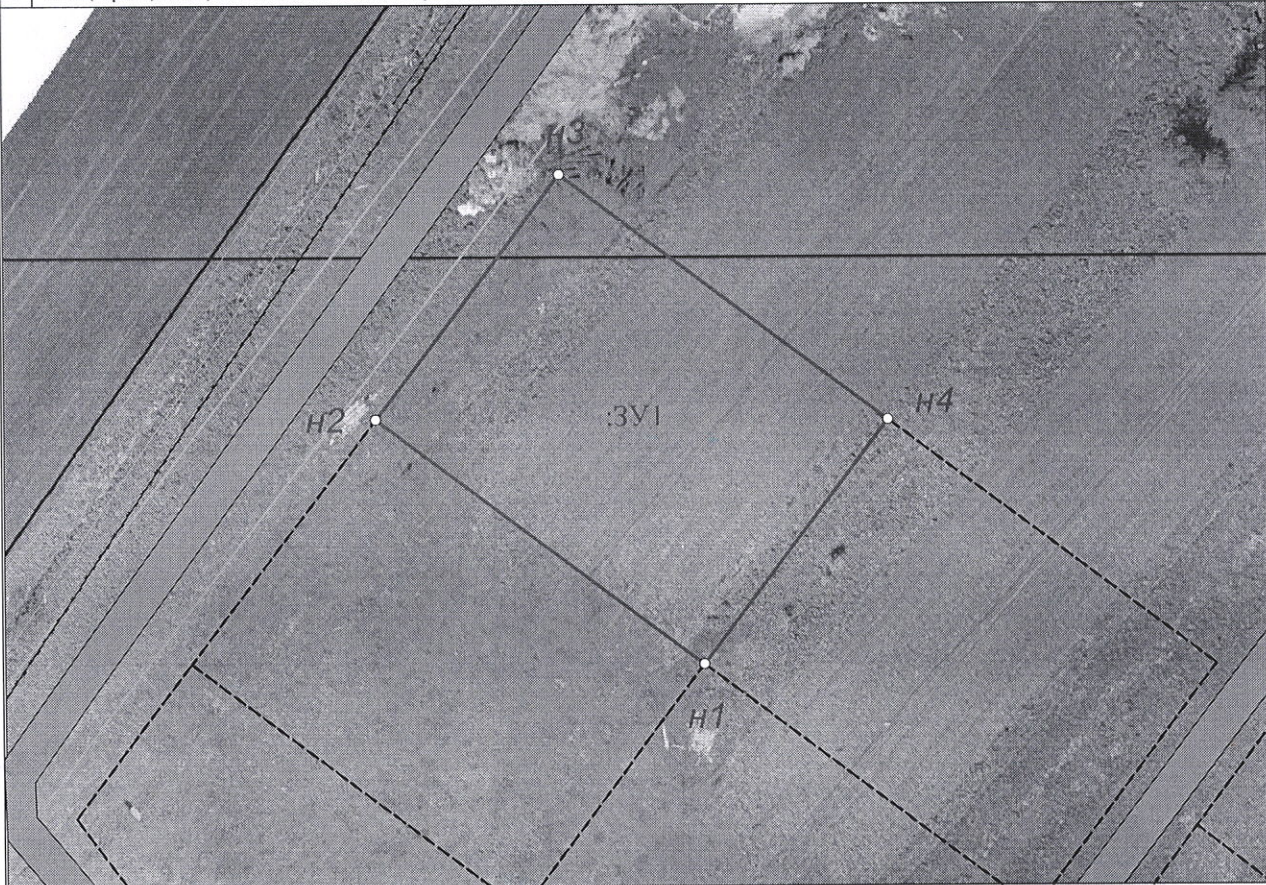

2	Масштаб: 1:500	УСЛОВНЫЕ ОБОЗНАЧЕНИЯ:
---	----------------	-----------------------

—	- граница образуемого земельного участка;	—	- границы земельных участков, имеющих сведения в ГКН;
н1 ○	- обозначение характерной точки границы образуемого земельного участка;	▬	- проектируемый подъезд к земельным участкам;
:ЗУ1	- обозначение образуемого земельного участка;	---	- земельные участки на перспективу.