

(Приложение 9)


Утверждена
постановлением администрации
Приозерского муниципального района
Ленинградской области
от 15 августа 2025 года № 2775

Схема расположения земельного участка или земельных участков
на кадастровом плане территории

Условный номер земельного участка ____:ЗУ1____					
Площадь земельного участка ____1200____ м ²					
Обозначение характерных точек границ	Координаты, м		Обозначение характерных точек границ	Координаты, м	
	X	Y		X	Y
1	2	3	1	2	3
н1	536063.43	2206952.22			
н2	536086.07	2206969.28			
н3	536058.35	2207005.26			
н4	536039.42	2206983.92			

КАДАСТРОВЫЙ ПЛАН ТЕРРИТОРИИ

Номер кадастрового квартала: 47:03:0610002		Лист № 1 Раздел № 2	Всего листов 170
1	План (чертеж, схема) объектов недвижимости, расположенных в кадастровом квартале		

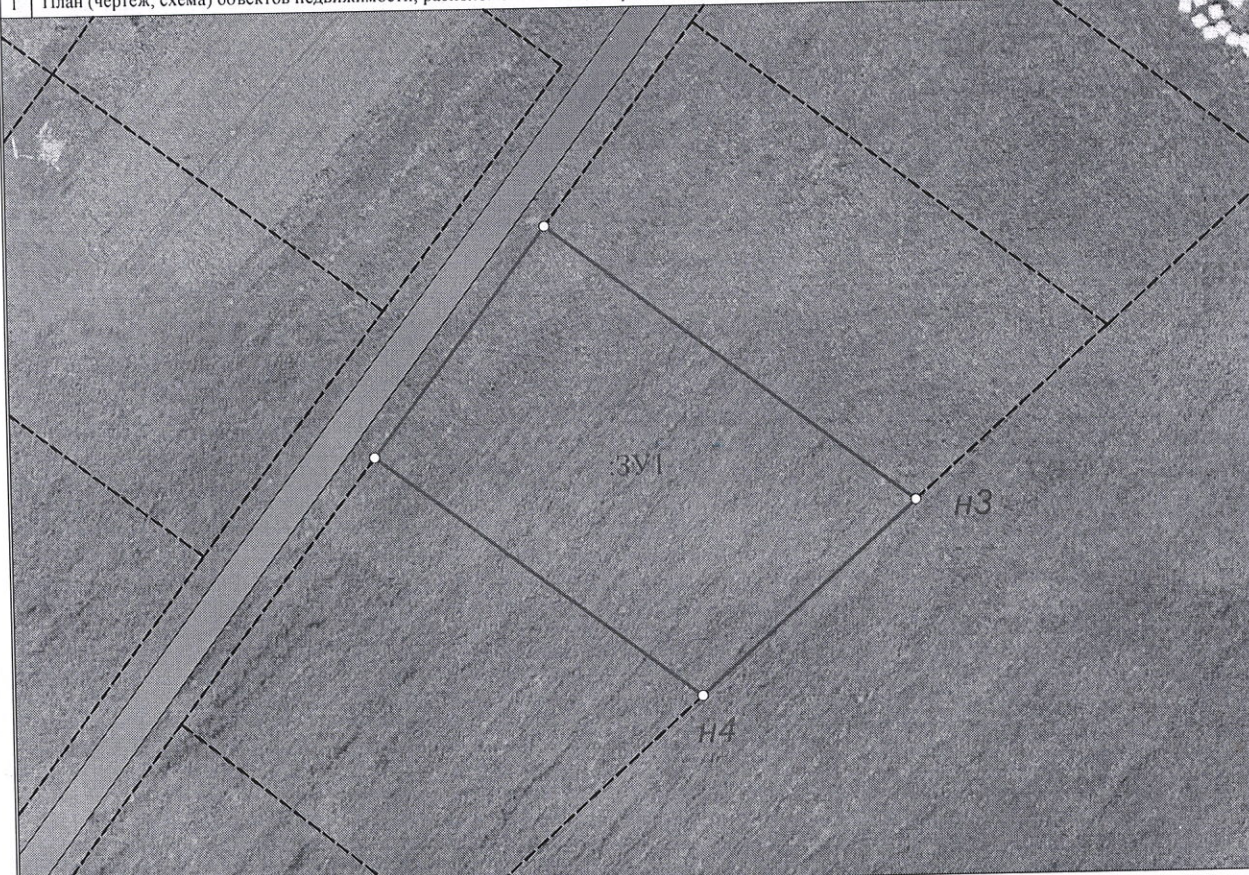

2	Масштаб: 1:500	УСЛОВНЫЕ ОБОЗНАЧЕНИЯ:
<div><div><div>—</div><div>- граница образуемого земельного участка;</div></div><div><div>○</div><div>- обозначение характерной точки границы образуемого земельного участка;</div></div><div><div>:ЗУ1</div><div>- обозначение образуемого земельного участка;</div></div><div><div>—</div><div>- границы жилой зоны;</div></div></div> <div><div>—</div><div>- границы земельных участков, имеющих сведения в ГКН;</div></div> <div><div>▬</div><div>- проектируемый подъезд к земельным участкам;</div></div> <div><div>---</div><div>- земельные участки на перспективу;</div></div>		