

Схема расположения границ публичного сервитута

Утверждена
Постановлением Администрации Приозерского
муниципального района Ленинградской области

от _____ № _____


Площадь публичного сервитута-2228 кв.м.

1	558730.03	2206560.63
2	558730.33	2206561.58
3	558734.35	2206593.32
4	558738.5	2206626.06
5	558742.65	2206658.8
6	558747.24	2206695.07
7	558756.25	2206713.41
8	558771.24	2206743.93
9	558771.54	2206744.87
10	558768.01	2206778.87
11	558796.9	2206799.67
12	558826.93	2206821.28
13	558827.66	2206821.97
14	558827.97	2206822.91
15	558829.82	2206838.8
16	558829.64	2206839.78
17	558817.41	2206860.72
18	558821.81	2206873.35
19	558862.32	2206897.55
20	558863.05	2206898.23
21	558863.35	2206899.18
22	558863.17	2206900.16
23	558862.53	2206900.92
24	558861.61	2206901.29
25	558860.62	2206901.16
26	558818.98	2206876.31
27	558818.35	2206875.54
28	558813.41	2206861.37
29	558813.23	2206860.39
30	558813.54	2206859.45
31	558825.77	2206838.49
32	558824.09	2206824.15
33	558794.76	2206803.04
34	558764.73	2206781.43
35	558764.1	2206780.66
36	558763.91	2206779.68
37	558767.5	2206745.36
38	558752.75	2206715.33
39	558743.49	2206696.48
40	558738.68	2206659.3
41	558734.54	2206626.56
42	558730.39	2206593.82
43	558726.52	2206563.22
44	558705.67	2206556.63
45	558675.16	2206547
46	558640.83	2206536.15
47	558606.5	2206525.31
48	558605.69	2206524.72
49	558605.27	2206523.82
50	558605.33	2206522.83
51	558610.77	2206505.34
52	558606.47	2206501.19
53	558606.04	2206500.29
54	558606.11	2206499.29
55	558606.64	2206498.45
56	558607.51	2206497.98
57	558608.51	2206497.98
58	558609.38	2206498.45
59	558614.41	2206503.31
60	558614.95	2206504.15
61	558615.01	2206505.14
62	558609.72	2206522.14
63	558642.06	2206532.35
64	558676.39	2206543.2
65	558706.9	2206552.84
66	558728.83	2206559.76
67	558729.71	2206560.24

Условные обозначения:

- граница земельного участка, учтенного в ЕГРН
- граница публичного сервитута
- граница кадастрового квартала
- 47:03:0005354** - номер кадастрового квартала
- :225** - номер земельного участка, учтенного в ЕГРН
- 1

 - обозначение характерной точки границы публичного сервитута

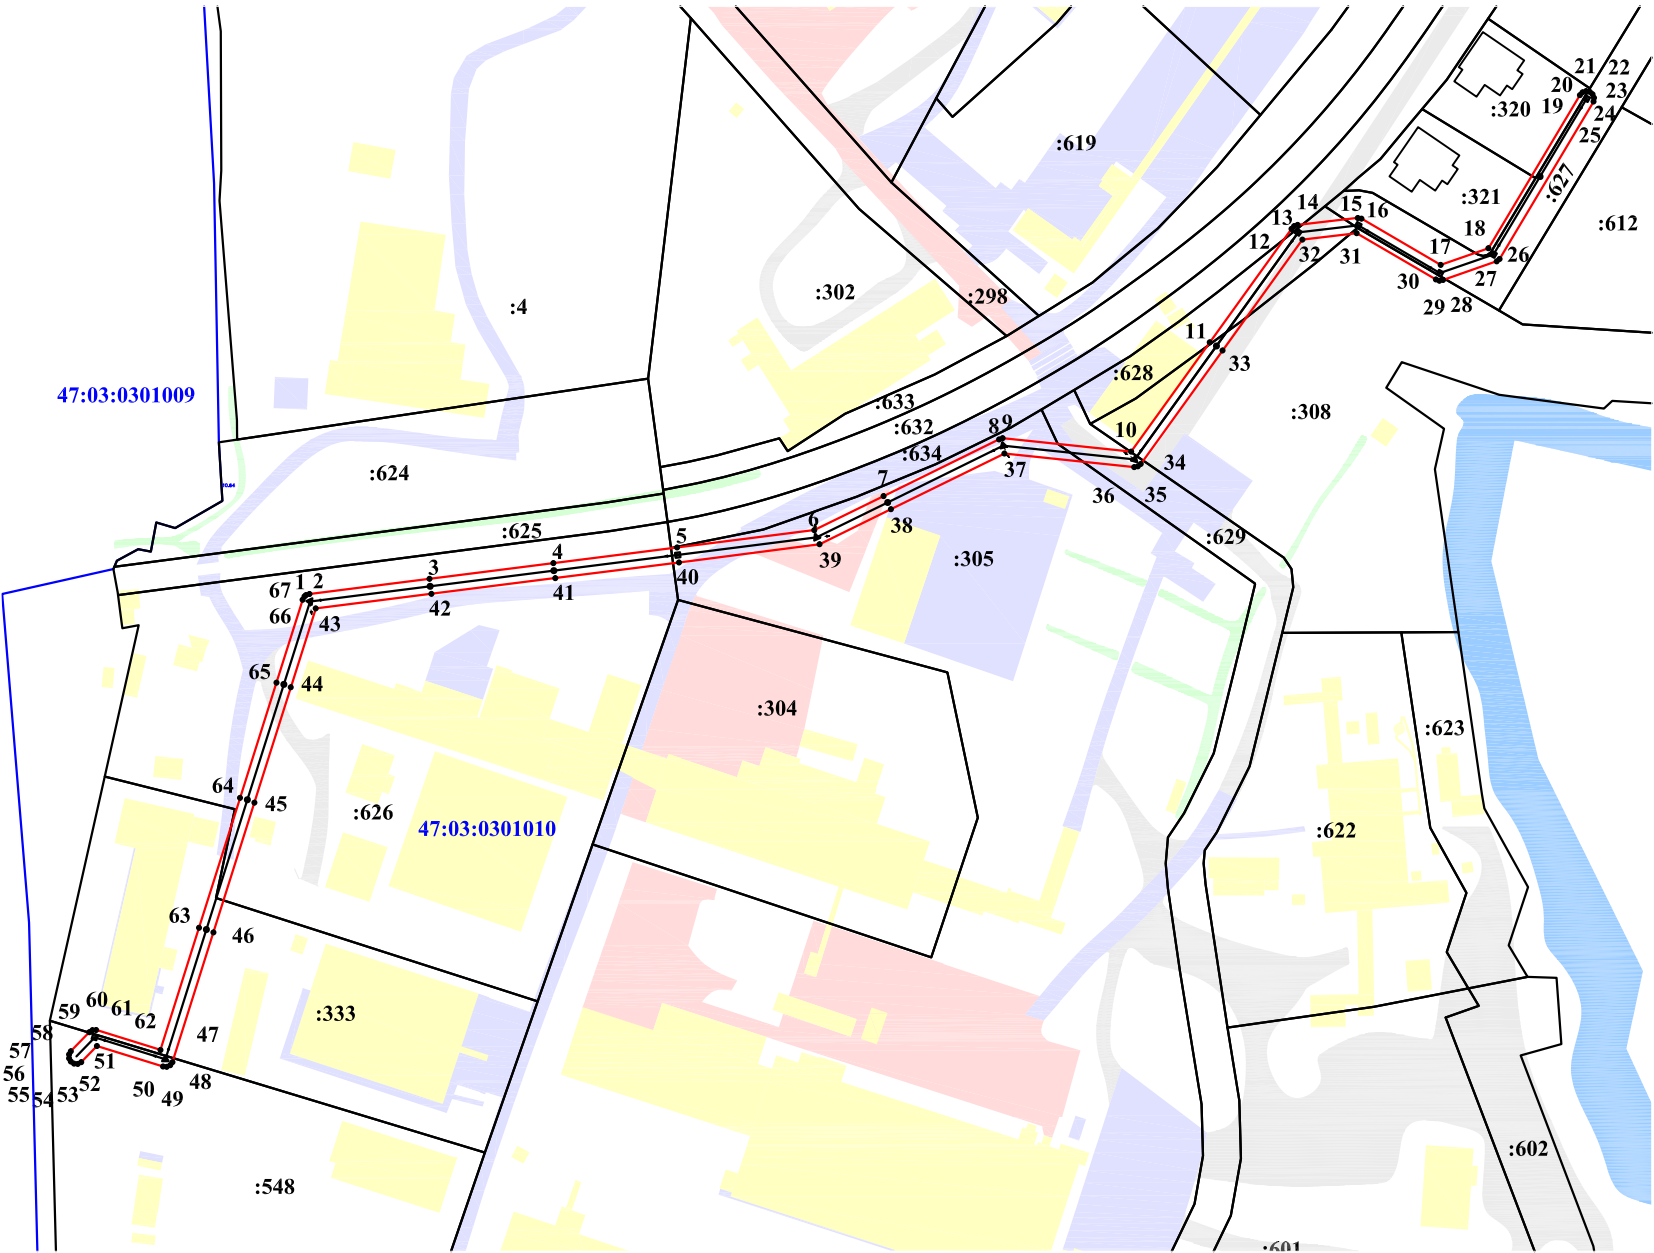

Масштаб 1:2000