

ГРАФИЧЕСКОЕ ОПИСАНИЕ
местоположения границ публичного сервитута

Публичный сервитут в целях эксплуатации объекта электросетевого хозяйства
« ВЛ 110 кВ ОЛ Отраденская 1/2»
(наименование объекта, местоположение границ которого описано (далее - объект)

Раздел 1

Сведения об объекте		
№ п/п	Характеристики объекта	Описание характеристик
1	2	3
1	Местоположение объекта	Ленинградская область, район Приозерский
2	Площадь объекта +/- величина погрешности определения площади (Р+/- Дельта Р)	547134 кв.м ± 161.98 кв.м
3	Иные характеристики объекта	Публичный сервитут под объект электросетевого хозяйства. Цель установления: в соответствии со ст.39.37 Земельного Кодекса РФ "Цели установления публичного сервитута". В порядке, предусмотренном настоящей главой, публичный сервитут устанавливается для использования земельных участков и (или) земель в следующих целях: 1) строительство, реконструкция, эксплуатация, капитальный ремонт объектов электросетевого хозяйства, тепловых сетей, водопроводных сетей, сетей водоотведения, линий и сооружений связи, линейных объектов системы газоснабжения, нефтепроводов и нефтепродуктопроводов, трубопроводов для продуктов переработки нефти и газа, их неотъемлемых технологических частей, если указанные объекты являются объектами федерального, регионального или местного значения, либо необходимы для оказания услуг связи, организации электро-, газо-, тепло-, водоснабжения населения и водоотведения, подключения (технологического присоединения) к сетям инженерно-технического обеспечения, либо переносятся в связи с изъятием земельных участков, на которых они ранее располагались, для государственных или муниципальных нужд (далее также - инженерные сооружения).

Раздел 2

Сведения о местоположении границ объекта

1. Система координат МСК-47, зона 2

2. Сведения о характерных точках границ объекта

Обозначение характерных точек границ	Координаты, м		Метод определения координат характерной точки	Средняя квадратическая погрешность положения характерной точки (M_i), м	Описание обозначения точки на местности (при наличии)
	X	Y			
1	2	3	4	5	6
1	546148.72	2202702.19	Аналитический метод	0.10	–
2	546185.35	2202731.64	Аналитический метод	0.10	–
3	546075.53	2202868.24	Аналитический метод	0.10	–
4	546062.42	2202876.43	Аналитический метод	0.10	–
5	545917.80	2202909.33	Аналитический метод	0.10	–
6	545727.18	2202952.05	Аналитический метод	0.10	–
7	545633.77	2202973.26	Аналитический метод	0.10	–
8	545512.67	2203001.01	Аналитический метод	0.10	–
9	545429.01	2203082.92	Аналитический метод	0.10	–
10	545308.16	2203199.36	Аналитический метод	0.10	–
11	545208.21	2203297.47	Аналитический метод	0.10	–
12	545099.12	2203402.96	Аналитический метод	0.10	–
13	544987.42	2203512.91	Аналитический метод	0.10	–
14	544857.23	2203639.96	Аналитический метод	0.10	–
15	544700.85	2203792.88	Аналитический метод	0.10	–
16	544530.01	2203960.44	Аналитический метод	0.10	–
17	544373.57	2204112.89	Аналитический метод	0.10	–
18	544267.04	2204217.28	Аналитический метод	0.10	–
19	544161.87	2204320.19	Аналитический метод	0.10	–
20	544031.50	2204448.05	Аналитический метод	0.10	–
21	543943.86	2204534.77	Аналитический метод	0.10	–
22	543771.59	2204702.65	Аналитический метод	0.10	–
23	543755.34	2204709.32	Аналитический метод	0.10	–
24	543615.59	2204710.19	Аналитический метод	0.10	–
25	543463.60	2204711.07	Аналитический метод	0.10	–
26	543330.79	2204711.70	Аналитический метод	0.10	–
27	543168.68	2204712.36	Аналитический метод	0.10	–
28	543032.47	2204712.94	Аналитический метод	0.10	–
29	542927.90	2204713.22	Аналитический метод	0.10	–
30	542800.24	2204713.88	Аналитический метод	0.10	–
31	542684.93	2204843.70	Аналитический метод	0.10	–
32	542547.62	2204997.20	Аналитический метод	0.10	–
33	542431.18	2205128.00	Аналитический метод	0.10	–
34	542303.99	2205270.18	Аналитический метод	0.10	–
35	542179.06	2205410.01	Аналитический метод	0.10	–
36	542160.78	2205417.85	Аналитический метод	0.10	–
37	541843.20	2205407.57	Аналитический метод	0.10	–
38	541664.27	2205402.03	Аналитический метод	0.10	–
39	541491.51	2205396.57	Аналитический метод	0.10	–
40	541293.44	2205390.08	Аналитический метод	0.10	–
41	541020.56	2205381.46	Аналитический метод	0.10	–
42	540706.38	2205373.05	Аналитический метод	0.10	–
43	540412.21	2205364.68	Аналитический метод	0.10	–
44	540101.64	2205355.26	Аналитический метод	0.10	–
45	539720.34	2205342.78	Аналитический метод	0.10	–
46	539446.98	2205333.59	Аналитический метод	0.10	–
47	539246.22	2205415.84	Аналитический метод	0.10	–
48	539040.75	2205500.22	Аналитический метод	0.10	–
49	538870.72	2205569.84	Аналитический метод	0.10	–
50	538728.37	2205627.68	Аналитический метод	0.10	–
51	538612.05	2205674.49	Аналитический метод	0.10	–
52	538541.57	2205813.34	Аналитический метод	0.10	–
53	538475.57	2205945.38	Аналитический метод	0.10	–
54	538459.44	2205956.75	Аналитический метод	0.10	–
55	538288.72	2205987.92	Аналитический метод	0.10	–

56	538117.12	2206019.64	Аналитический метод	0.10	–
57	537975.81	2206045.95	Аналитический метод	0.10	–
58	537847.62	2206069.79	Аналитический метод	0.10	–
59	537807.23	2206182.96	Аналитический метод	0.10	–
60	537762.88	2206303.72	Аналитический метод	0.10	–
61	537703.72	2206466.47	Аналитический метод	0.10	–
62	537657.58	2206596.50	Аналитический метод	0.10	–
63	537657.11	2206755.62	Аналитический метод	0.10	–
64	537657.58	2206954.20	Аналитический метод	0.10	–
65	537657.94	2207138.68	Аналитический метод	0.10	–
66	537657.91	2207322.50	Аналитический метод	0.10	–
67	537654.76	2207334.25	Аналитический метод	0.10	–
68	537644.24	2207343.85	Аналитический метод	0.10	–
69	537412.22	2207450.72	Аналитический метод	0.10	–
70	537214.90	2207542.01	Аналитический метод	0.10	–
71	537051.86	2207615.46	Аналитический метод	0.10	–
72	537046.24	2207621.46	Аналитический метод	0.10	–
73	537030.22	2207619.50	Аналитический метод	0.10	–
74	537028.30	2207568.40	Аналитический метод	0.10	–
75	537037.47	2207570.40	Аналитический метод	0.10	–
76	537195.49	2207499.20	Аналитический метод	0.10	–
77	537392.54	2207408.04	Аналитический метод	0.10	–
78	537610.91	2207307.45	Аналитический метод	0.10	–
79	537610.94	2207138.75	Аналитический метод	0.10	–
80	537610.58	2206954.30	Аналитический метод	0.10	–
81	537610.11	2206755.54	Аналитический метод	0.10	–
82	537610.60	2206592.35	Аналитический метод	0.10	–
83	537611.95	2206584.56	Аналитический метод	0.10	–
84	537659.45	2206450.66	Аналитический метод	0.10	–
85	537718.73	2206287.62	Аналитический метод	0.10	–
86	537763.07	2206166.86	Аналитический метод	0.10	–
87	537807.90	2206041.26	Аналитический метод	0.10	–
88	537825.73	2206026.05	Аналитический метод	0.10	–
89	537967.21	2205999.75	Аналитический метод	0.10	–
90	538108.53	2205973.44	Аналитический метод	0.10	–
91	538280.25	2205941.69	Аналитический метод	0.10	–
92	538439.44	2205912.62	Аналитический метод	0.10	–
93	538499.63	2205792.13	Аналитический метод	0.10	–
94	538574.13	2205645.35	Аналитический метод	0.10	–
95	538586.31	2205634.19	Аналитический метод	0.10	–
96	538710.71	2205584.12	Аналитический метод	0.10	–
97	538852.94	2205526.33	Аналитический метод	0.10	–
98	539022.93	2205456.73	Аналитический метод	0.10	–
99	539228.39	2205372.35	Аналитический метод	0.10	–
100	539433.83	2205288.19	Аналитический метод	0.10	–
101	539442.74	2205286.44	Аналитический метод	0.10	–
102	539721.89	2205295.81	Аналитический метод	0.10	–
103	540103.14	2205308.29	Аналитический метод	0.10	–
104	540413.57	2205317.70	Аналитический метод	0.10	–
105	540707.69	2205326.07	Аналитический метод	0.10	–
106	541021.98	2205334.48	Аналитический метод	0.10	–
107	541294.97	2205343.10	Аналитический метод	0.10	–
108	541493.01	2205349.59	Аналитический метод	0.10	–
109	541665.75	2205355.05	Аналитический метод	0.10	–
110	541844.70	2205360.59	Аналитический метод	0.10	–
111	542151.33	2205370.52	Аналитический метод	0.10	–
112	542268.95	2205238.86	Аналитический метод	0.10	–
113	542396.10	2205096.72	Аналитический метод	0.10	–
114	542512.53	2204965.92	Аналитический метод	0.10	–
115	542649.82	2204812.45	Аналитический метод	0.10	–
116	542772.06	2204674.83	Аналитический метод	0.10	–
117	542789.51	2204666.94	Аналитический метод	0.10	–
118	542927.75	2204666.22	Аналитический метод	0.10	–
119	543032.29	2204665.94	Аналитический метод	0.10	–
120	543168.49	2204665.36	Аналитический метод	0.10	–
121	543330.58	2204664.70	Аналитический метод	0.10	–
122	543463.34	2204664.07	Аналитический метод	0.10	–
123	543615.30	2204663.19	Аналитический метод	0.10	–
124	543745.57	2204662.38	Аналитический метод	0.10	–
125	543910.87	2204501.30	Аналитический метод	0.10	–
126	543998.48	2204414.60	Аналитический метод	0.10	–

127	544128.97	2204286.62	Аналитический метод	0.10	–
128	544234.16	2204183.69	Аналитический метод	0.10	–
129	544340.69	2204079.30	Аналитический метод	0.10	–
130	544497.12	2203926.86	Аналитический метод	0.10	–
131	544667.96	2203759.31	Аналитический метод	0.10	–
132	544824.38	2203606.35	Аналитический метод	0.10	–
133	544954.56	2203479.31	Аналитический метод	0.10	–
134	545066.23	2203369.39	Аналитический метод	0.10	–
135	545175.47	2203263.75	Аналитический метод	0.10	–
136	545275.47	2203165.59	Аналитический метод	0.10	–
137	545396.20	2203049.27	Аналитический метод	0.10	–
138	545484.52	2202962.79	Аналитический метод	0.10	–
139	545494.89	2202958.56	Аналитический метод	0.10	–
140	545623.34	2202927.43	Аналитический метод	0.10	–
141	545716.87	2202906.20	Аналитический метод	0.10	–
142	545907.48	2202863.47	Аналитический метод	0.10	–
143	546044.02	2202832.42	Аналитический метод	0.10	–
1	546148.72	2202702.19	Аналитический метод	0.10	–


3. Сведения о характерных точках части (частей) границы объекта

Обозначение характерных точек части границы	Координаты, м		Метод определения координат характерной точки	Средняя квадратическая погрешность положения характерной точки (M _i), м	Описание обозначения точки на местности (при наличии)
	X	Y			
1	2	3	4	5	6
–	–	–	–	–	–

Раздел 3


Сведения о местоположении измененных (уточненных) границ объекта							
1. Система координат							
2. Сведения о характерных точках границ объекта							
Обозначение характерных точек границ	Существующие координаты, м		Измененные (уточненные) координаты, м		Метод определения координат характерной точки	Средняя квадратическая погрешность положения характерной точки (Mt), м	Описание обозначения точки на местности (при наличии)
	X	Y	X	Y			
1	2	3	4	5	6	7	8
-	-	-	-	-	-	-	-
3. Сведения о характерных точках части (частей) границы объекта							
-	-	-	-	-	-	-	-

Раздел 4
План границ зоны публичного сервитута ВЛ 110 кВ ОЛ Отраденская 1/2
Обзорная схема расположения листов

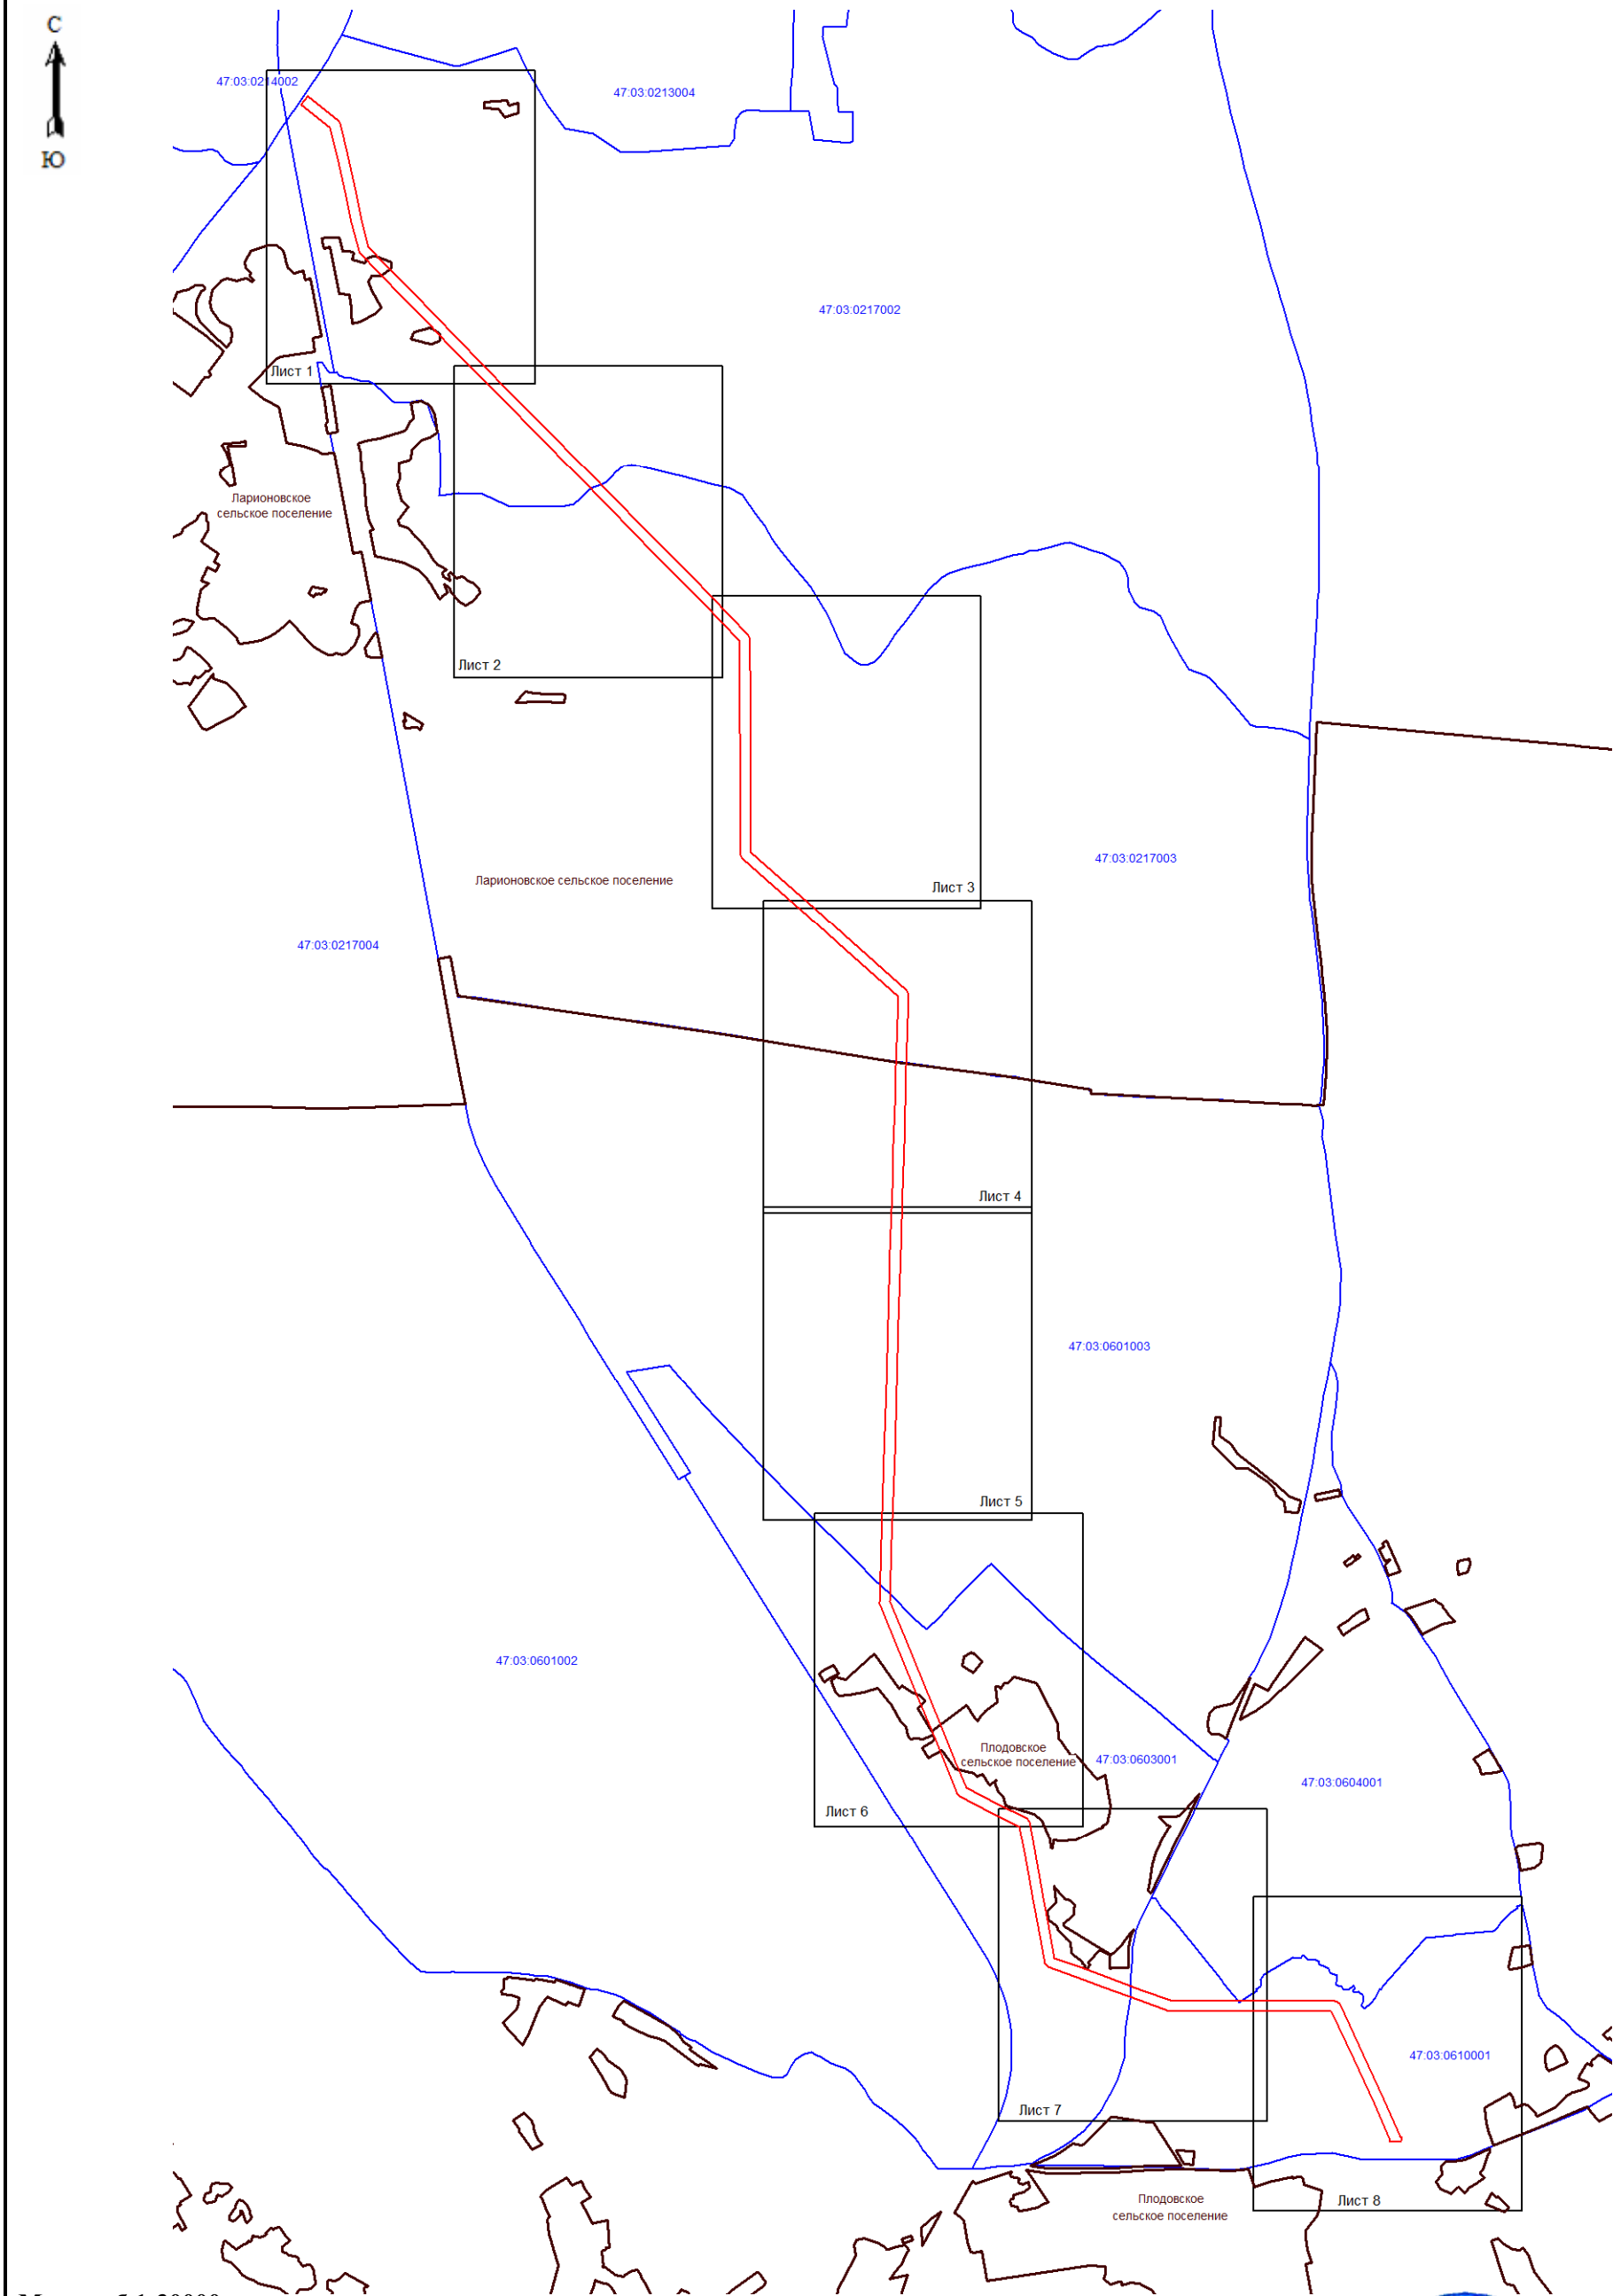

Масштаб 1:30000

Используемые условные знаки и обозначения:

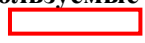

- граница зоны публичного сервитута;



- граница муниципальных образований;



- граница кадастрового квартала;

47.03: 0601002

- номер кадастрового квартала;

Подпись _____ (Хурчак Е.В.)
Место для штампа и подписи, составившего
описание местоположения границ объекта
Дата 12.01.2026г.





Масштаб 1:5000

- граница зоны публичного сервитута;
- 1 - поворотная точка публичного сервитута;
- граница муниципальных образований;
- граница кадастрового квартала;
- 47:03:0217003 - номер кадастрового квартала;
- граница земельного участка;
- :22 - номер земельного участка, учтенного в ЕГРН.

Подпись _____ (Хурчак Е.В.)
Место подписи _____, составившего
описание границ объекта
Дата 12.01.2026г.





Масштаб 1:5000



-  - граница зоны публичного сервитута;
- поворотная точка публичного сервитута;
-  - граница муниципальных образований;
-  - граница кадастрового квартала;
-  - номер кадастрового квартала;
-  - граница земельного участка;
-  - номер земельного участка, учтенного в ЕГРН.

Подпись _____ (Хурчак Е.В.)
Место подписи _____, составившего
описание границ объекта
Дата 12.01.2026г.





Масштаб 1:5000

  -  - граница зоны публичного сервитута;
-  22 - поворотная точка публичного сервитута;
-  47:03:0217003 - граница кадастрового квартала;
-  - номер кадастрового квартала;
-  - граница земельного участка;
-  :49 - номер земельного участка, учтенного в ЕГРН.

Подпись _____ (Хурчак Е.В.)
Место должности _____, составившего
описание границ объекта
Дата 12.01.2026г.





Масштаб 1:5000

- граница зоны публичного сервитута;
- 32 - поворотная точка публичного сервитута;
- граница муниципальных образований;
- граница кадастрового квартала;
- 47:03:0217003 - номер кадастрового квартала;
- граница земельного участка;
- :58 - номер земельного участка, учтенного в ЕГРН.

Подпись _____ (Хурчак Е.В.)
Место подписи _____, составившего
описание границ объекта
Дата 12.01.2026г.





Масштаб 1:5000

- граница зоны публичного сервитута;
- поворотная точка публичного сервитута;
- граница кадастрового квартала;
- номер кадастрового квартала;
- граница земельного участка;
- номер земельного участка, учтенного в ЕГРН.



Подпись _____ (Хурчак Е.В.)
Место должности _____, составившего
описание _____ границ объекта
Дата 12.01.2026г.



Масштаб 1:5000

- граница зоны публичного сервитута;
- 45 - поворотная точка публичного сервитута;
- граница муниципальных образований;
- граница кадастрового квартала;
- 47:03:0603001 - номер кадастрового квартала;
- граница земельного участка;
- :20 - номер земельного участка, учтенного в ЕГРН.

Подпись _____ (Хурчак Е.В.)
 Место составления плана, составившего
 описание границ объекта
 Дата 12.01.2026г.



Масштаб 1:5000

- граница зоны публичного сервитута;
- 65 - поворотная точка публичного сервитута;
- граница муниципальных образований;
- граница кадастрового квартала;
- 47:03:0610001 - номер кадастрового квартала;
- граница земельного участка;
- :37 - номер земельного участка, учтенного в ЕГРН.

Подпись _____ (Хурчак Е.В.)
Место подписи _____, составившего
описание границ объекта
Дата 12.01.2026г.

