

Утверждена:

Постановлением администрации Приозерского
(наименование документа об утверждении, включая наименование
муниципального района Ленинградской области
органов государственной власти или органов местного


самоуправления, принявших решение об утверждении схемы

или подписавших соглашение о перераспределении земельных участков)

СХЕМА РАСПОЛОЖЕНИЯ ЗЕМЕЛЬНОГО УЧАСТКА
НА КАДАСТРОВOM ПЛАНЕ ТЕРРИТОРИИ

от _____ N _____

Площадь земельного участка:	855 кв.м	
Обозначение характерных точек границ	Координаты, м МСК 47(2)	
	Y	X
I	2	3
н1	2190816.84	546017.78
н2	2190838.00	545994.00
3	2190821.31	545978.35
н4	2190795.23	545988.73

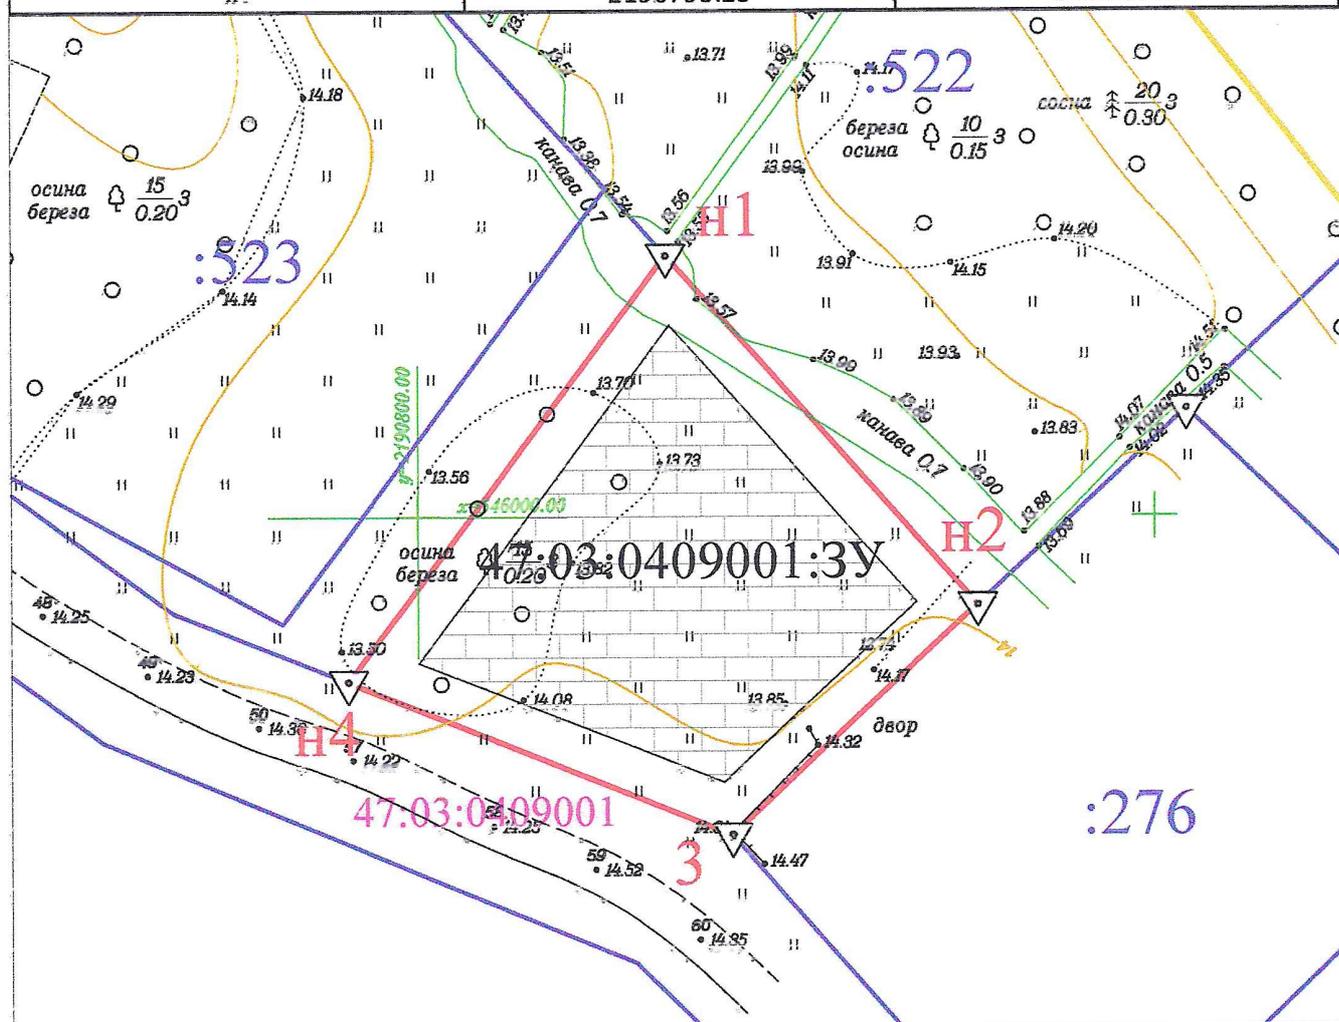

Масштаб: 1:500

УСЛОВНЫЕ ОБОЗНАЧЕНИЯ:

-  граница образуемого земельного участка
-  граница земельных участков по сведениям ЕГРН
-  47.03:0409001 номер кадастрового квартала
-  территория под застройку
-  подъезд к земельному участку