


Утверждена
Постановлением Администрации МО
(наименование документа об утверждении включая наименование
Приозерский муниципальный район
органов государственной власти или органов местного самоуправления,
Ленинградской области
принявших решение об утверждении схемы или подписавших
соглашение о перераспределении земельных участков
от №

СХЕМА РАСПОЛОЖЕНИЯ ЗЕМЕЛЬНОГО УЧАСТКА
НА КАДАСТРОВОМ ПЛАНЕ ТЕРРИТОРИИ (47:03:0615001)

Обозначение земельного участка			:ЗУ1		
Площадь земельного участка			1400 кв.м.		
Обозначение точек границ	X	Y	Обозначение точек границ	X	Y
1	529996,35	2211375,93	7	529989,60	2211329,52
2	529977,44	2211381,31	8	529989,86	2211332,90
3	529971,79	2211384,68	9	529989,97	2211334,30
4	529955,02	2211340,22	10	529994,09	2211369,75
5	529968,35	2211336,28	11	529994,77	2211371,38
6	529981,79	2211332,31	1	529996,35	2211375,93

Охранная зона низковольтной ЛЭП - 124 кв.м.

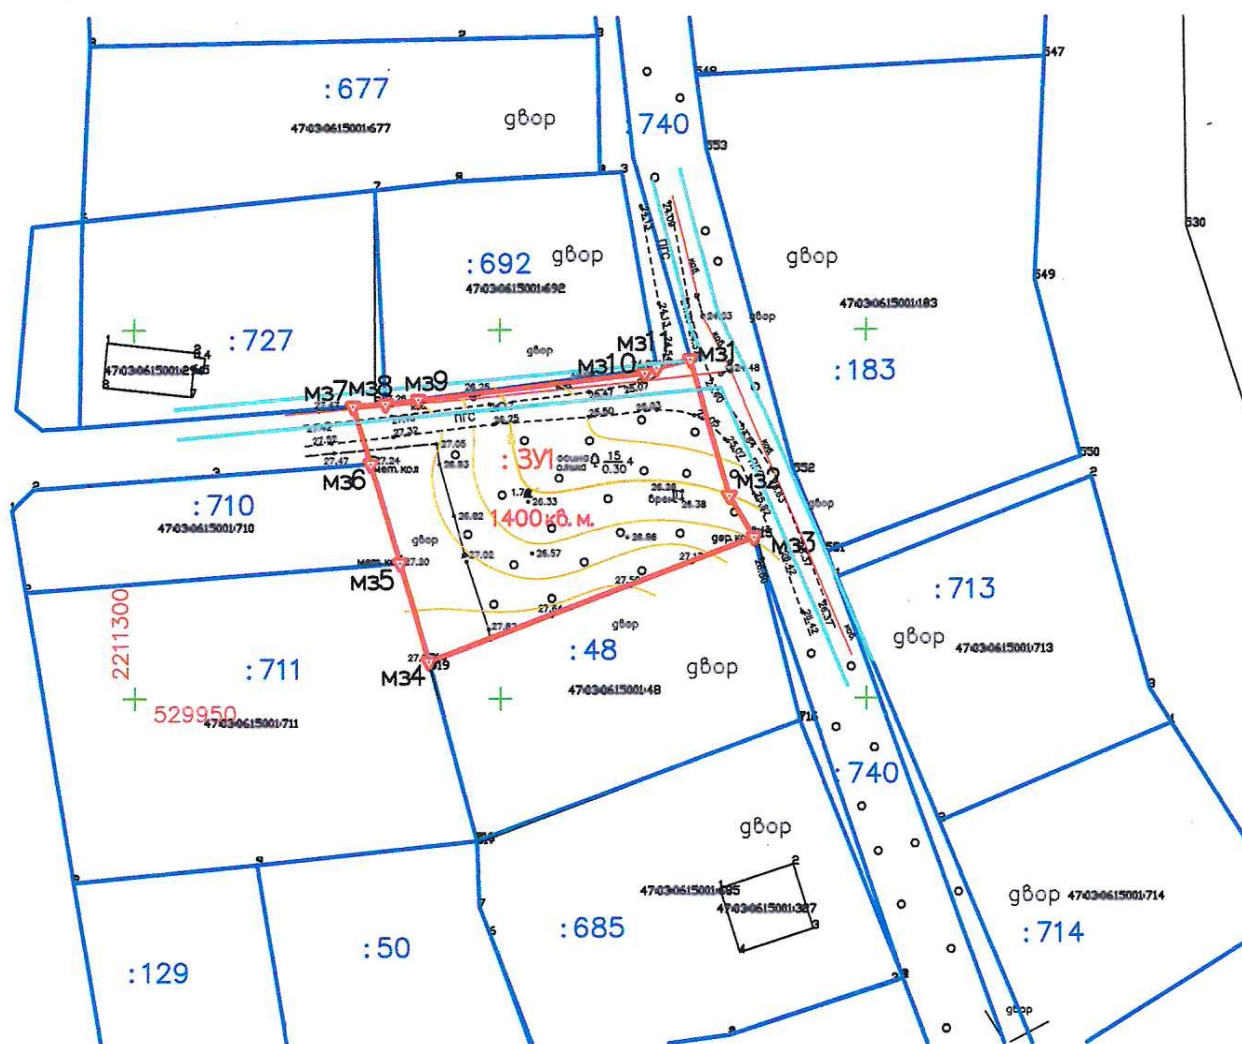

Масштаб 1:1000

- Граница образуемого путем перераспределения земельного участка
- Границы земельных участков, включенных в ГКН
- Границы существующих проездов
- Гидрография (канавы)
- :ЗУ1 — кадастровый номер образуемого путем перераспределения земельного участка
- :692 — кадастровый номер существующего земельного участка
- Ж-1 — обозначение территориальной зоны