


Схема расположения земельного участка
на кадастровом плане территории (47:03:0904001)

Условный номер земельного участка			
Площадь земельного участка	600 кв.м.		
Обозначение характерных точек границ	Координаты, м		
	X	Y	
1	507737.54	2173971.43	
2	507731.81	2173986.99	
3	507723.51	2173997.18	
4	507709.78	2173978.20	
5	507707.93	2173975.41	
6	507731.24	2173958.11	

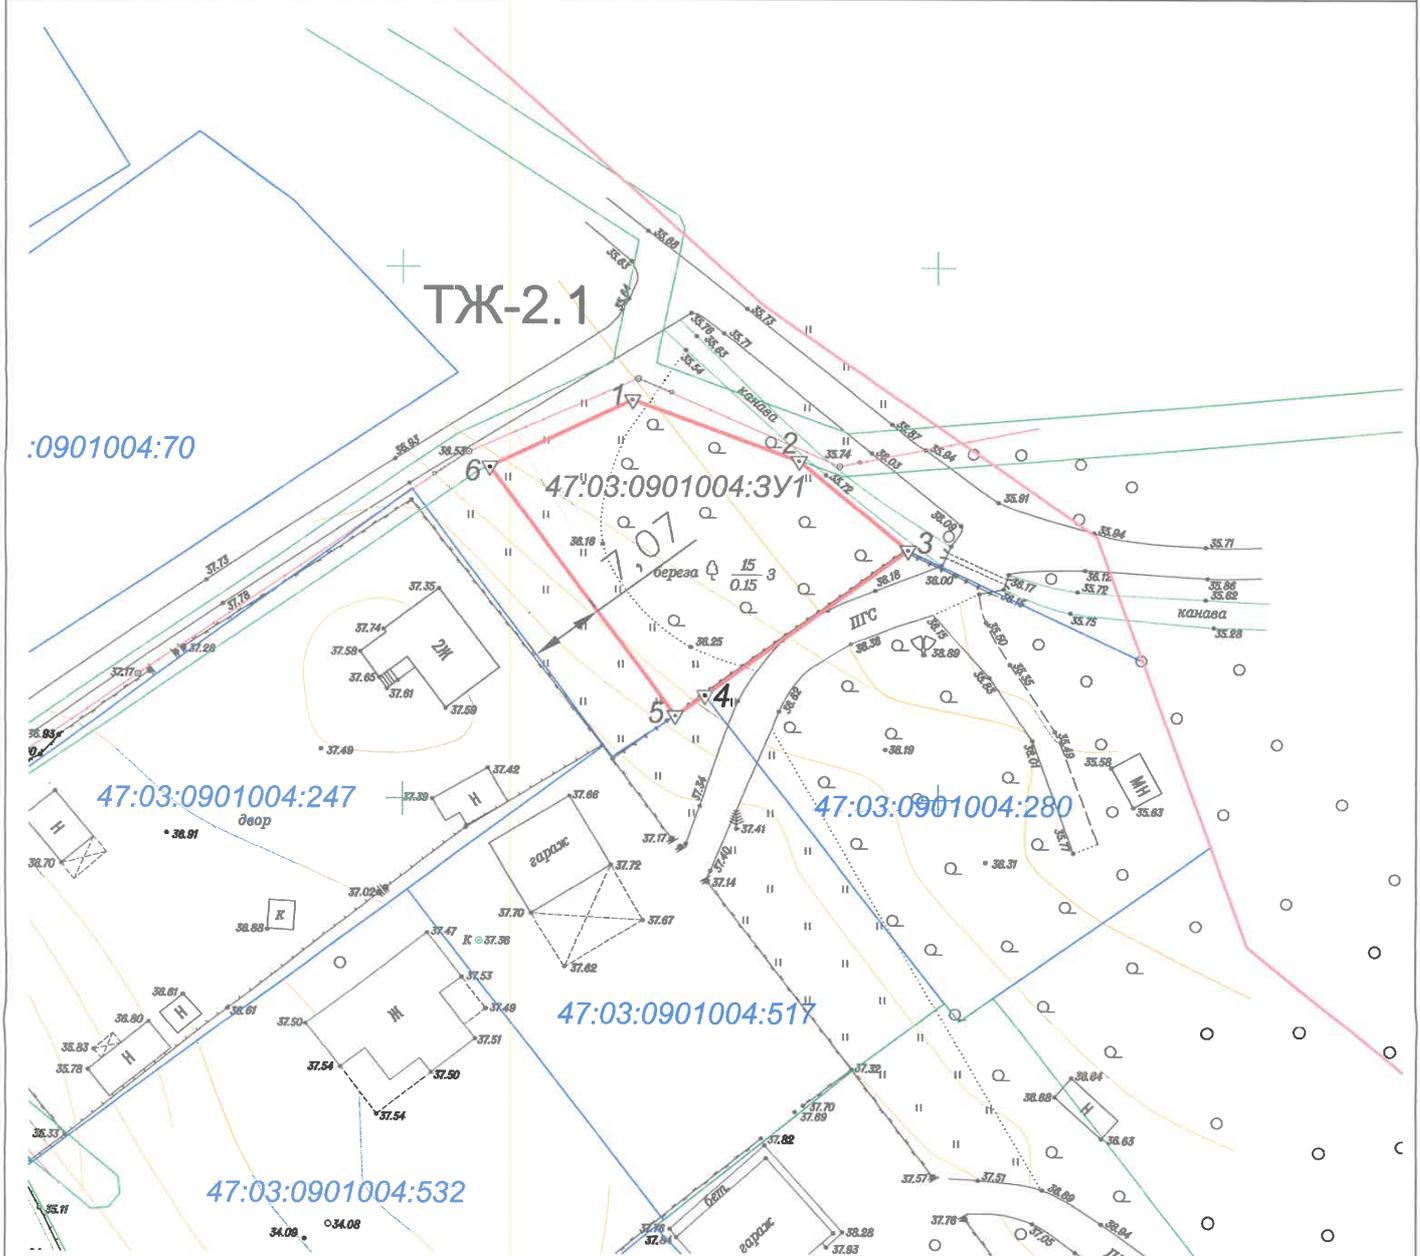

Масштаб 1:500

Земли с особыми условиями землепользования: нет
земельный участок расположен вне пределов
водоохранных зон водных объектов

Условные обозначения:

- граница формируемого земельного участка, площадью 600 кв.м.
- 47:03:0904001:247 границы земельных участков, включенных в ГКН
- ТЖ-2.1 жилая зона
- 47:03:0901004 обозначение номера кадастрового квартала
- 47:03:0901004:3У1 обозначение условного номера образуемого земельного участка

Исполнитель
ООО "Партнер"

Генеральный директор
ООО "Партнер"



Гостарь Н.В.

Слез Е.П.