

Условный номер земельного участка	:ЗУ1	
Площадь земельного участка	1487 кв.м	
Обозначение характерных точек границ	Координаты	
	X	Y
	2	3
1		
1	508196.06	2179711.72
2	508179.65	2179765.15
3	508148.82	2179742.59
4	508177.10	2179703.80

Утверждена

Постановление об утверждении схемы расположения
(наименование документа об утверждении, включая наименование)


земельного участка на кадастровом плане территории
органов государственной власти или органов местного

администрация МО Приозерский муниципальный район Ленинградской области
самоуправления, принявших решение об утверждении схемы

или подписавших соглашение о перераспределении земельных участков)

от _____ № _____

Схема расположения земельного участка
на кадастровом плане территории (47:03:0906002)

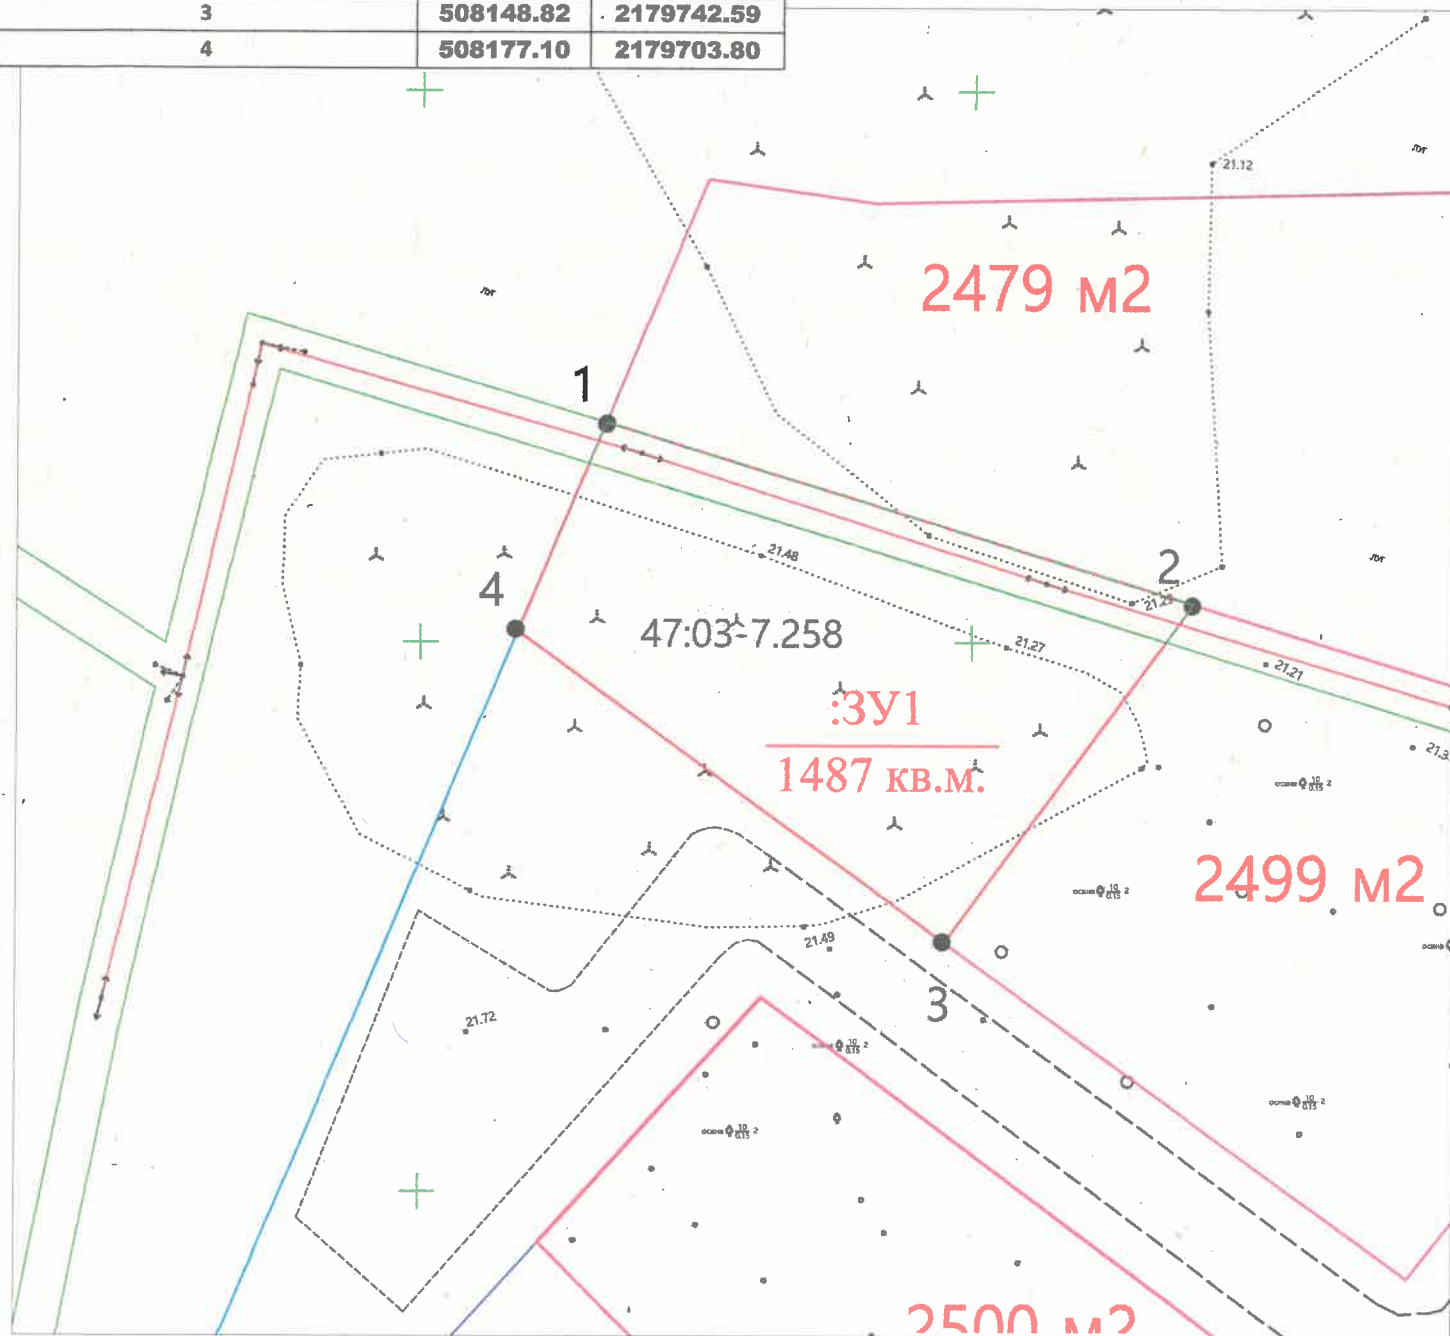

МАСШТАБ 1:1000

УСЛОВНЫЕ ОБОЗНАЧЕНИЯ

- охранная зона низковольтной ЛЭП 221 кв.м.
- граница образуемого земельного участка
- для индивидуального жилищного строительства
- граница земельного участка на перспективу для формирования для предоставления
- проектируемый подъезд к испрашиваемому земельному участку;
- граница земель соседних земельных участков.
- гидрография (канавы)
- существующие здания, строения;
- Ж

47:03:0906002: кадастровый квартал

47:03:0906002.2 кадастровый номер земельного участка по сведениям ГКН

ТЖ2.1 Территориальная зона по генеральному плану Красноозерное с/п

47:03-9.2

Охранная зона особо охраняемой природной территории - памятника природы регионального значения "Озеро Красное" весь участок