


Условный номер земельного участка	:ЗУ1	
Площадь земельного участка	2180 кв.м	
характерных точек границ	Координаты	
	X	Y
1	2	3
1	555280.40	2210722.95
2	555272.13	2210761.88
3	555262.34	2210758.53
4	555260.60	2210762.18
5	555222.06	2210748.50
6	555229.81	2210728.94
7	555239.76	2210703.45

Утверждена
 Постановление об утверждении схемы расположения
 земельного участка на кадастровом плане территории
 органов государственной власти или органов местного
 самоуправления, принявшего решение об утверждении схемы
 или подписавших соглашение о перераспределении земельных участков)

от №
 Схема расположения земельного участка
 на кадастровом плане территории
 (47:03:0210002)

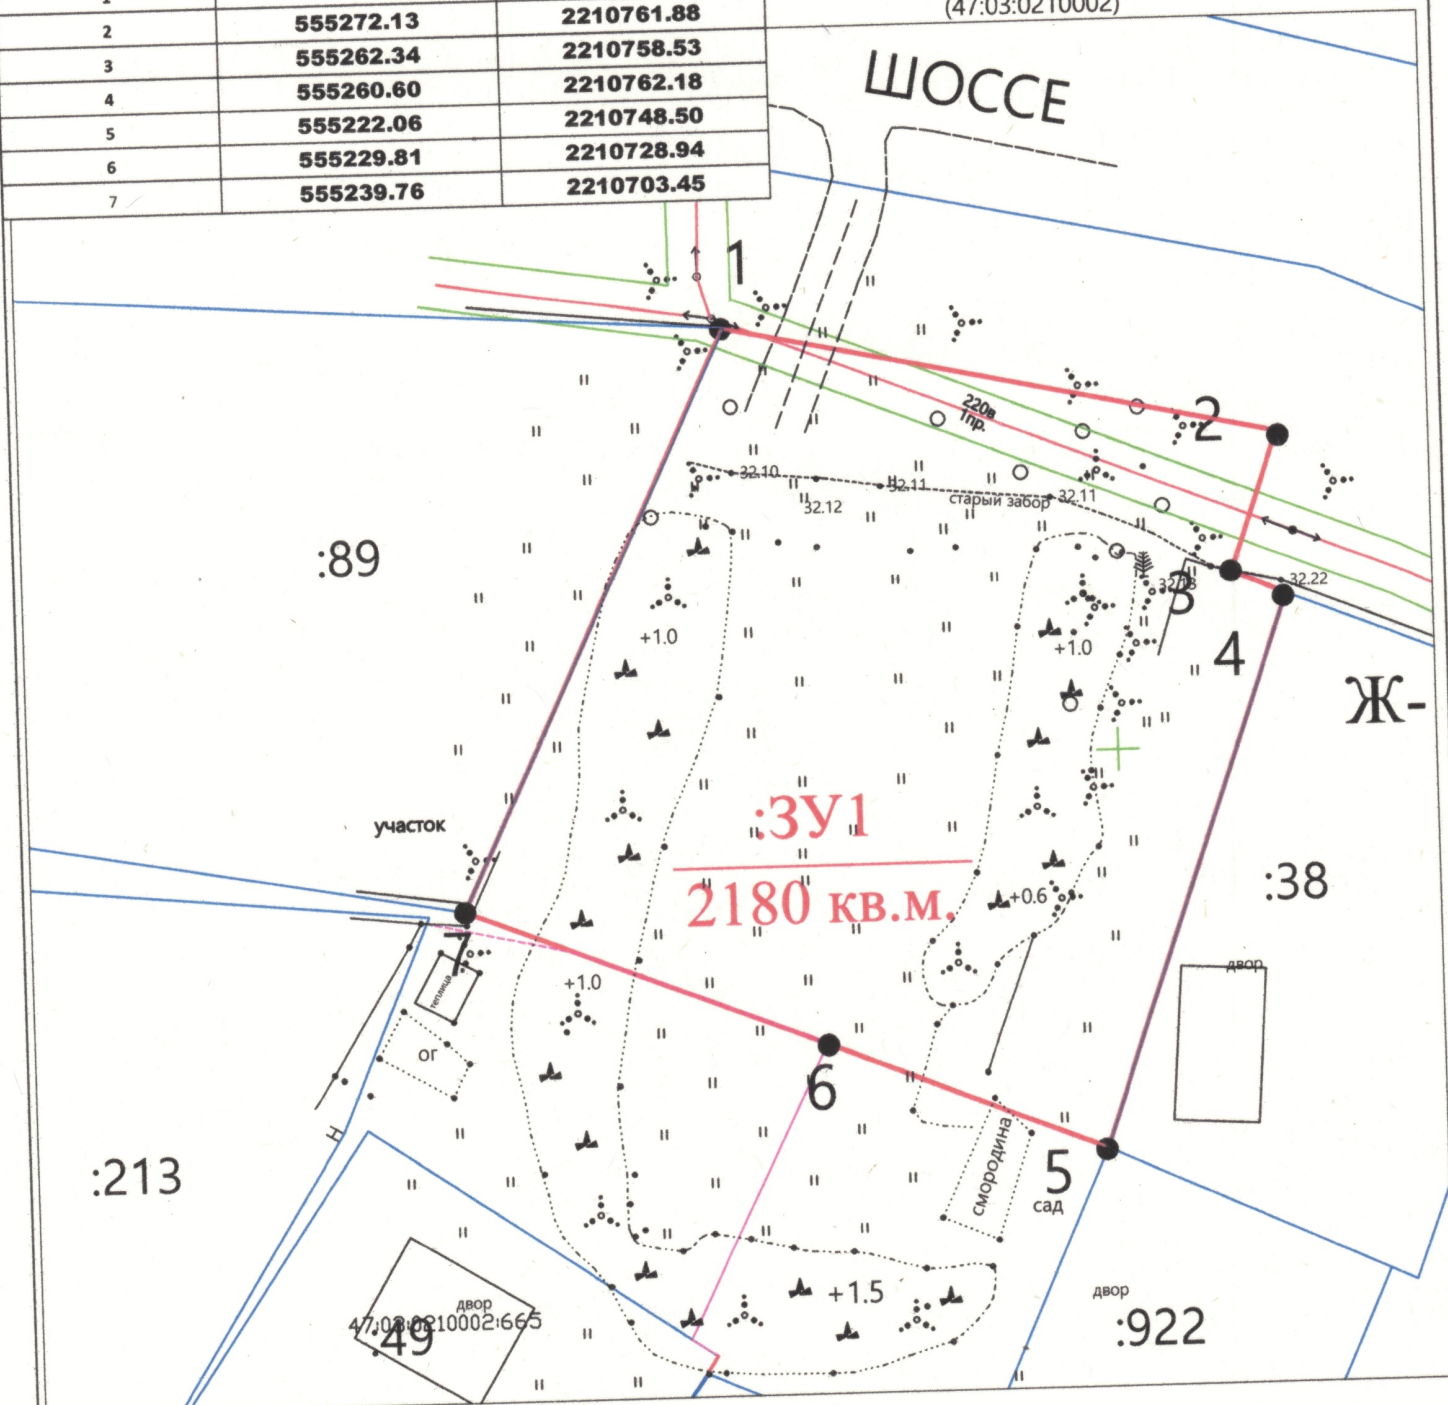

УСЛОВНЫЕ ОБОЗНАЧЕНИЯ

- граница образуемого смежного земельного участка путем перераспределения с землями мун. собственности
- граница образуемого земельного участка
- для индивидуального жилищного строительства
- граница земельного участка на перспективу для формирования для предоставления
- проектируемый подъезд к испрашиваемому земельному участку;
- граница земель соседних земельных участков.
- охранный зона низковольтной ЛЭП 110 кв.м.
- Ж существующие здания, строения;

47:03:0210002 кадастровый квартал
 47:03:0210002:640 кадастровый номер земельного участка по сведениям ГКН
 Ж-1 Территориальная зона по генеральному плану Ларионовского с/п

МАСШТАБ 1:500