

Утверждена

(наименование документа об утверждении, включая наименование)


органов государственной власти или органов местного

самоуправления, принявших решение об утверждении схемы


или подписавших соглашение о перераспределении участков)

Схема расположения земельного участка на кадастровом плане территории (47:03:0610004)

Условный номер земельного участка	723 М2	
Площадь земельного участка	723 М2	
Обозначение характерных точек границ	Координаты, м	
	X	Y
	1	2209274.94
	2	2209314.04
	3	2209299.79
4	2209267.84	

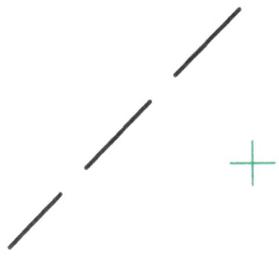

Ж-1

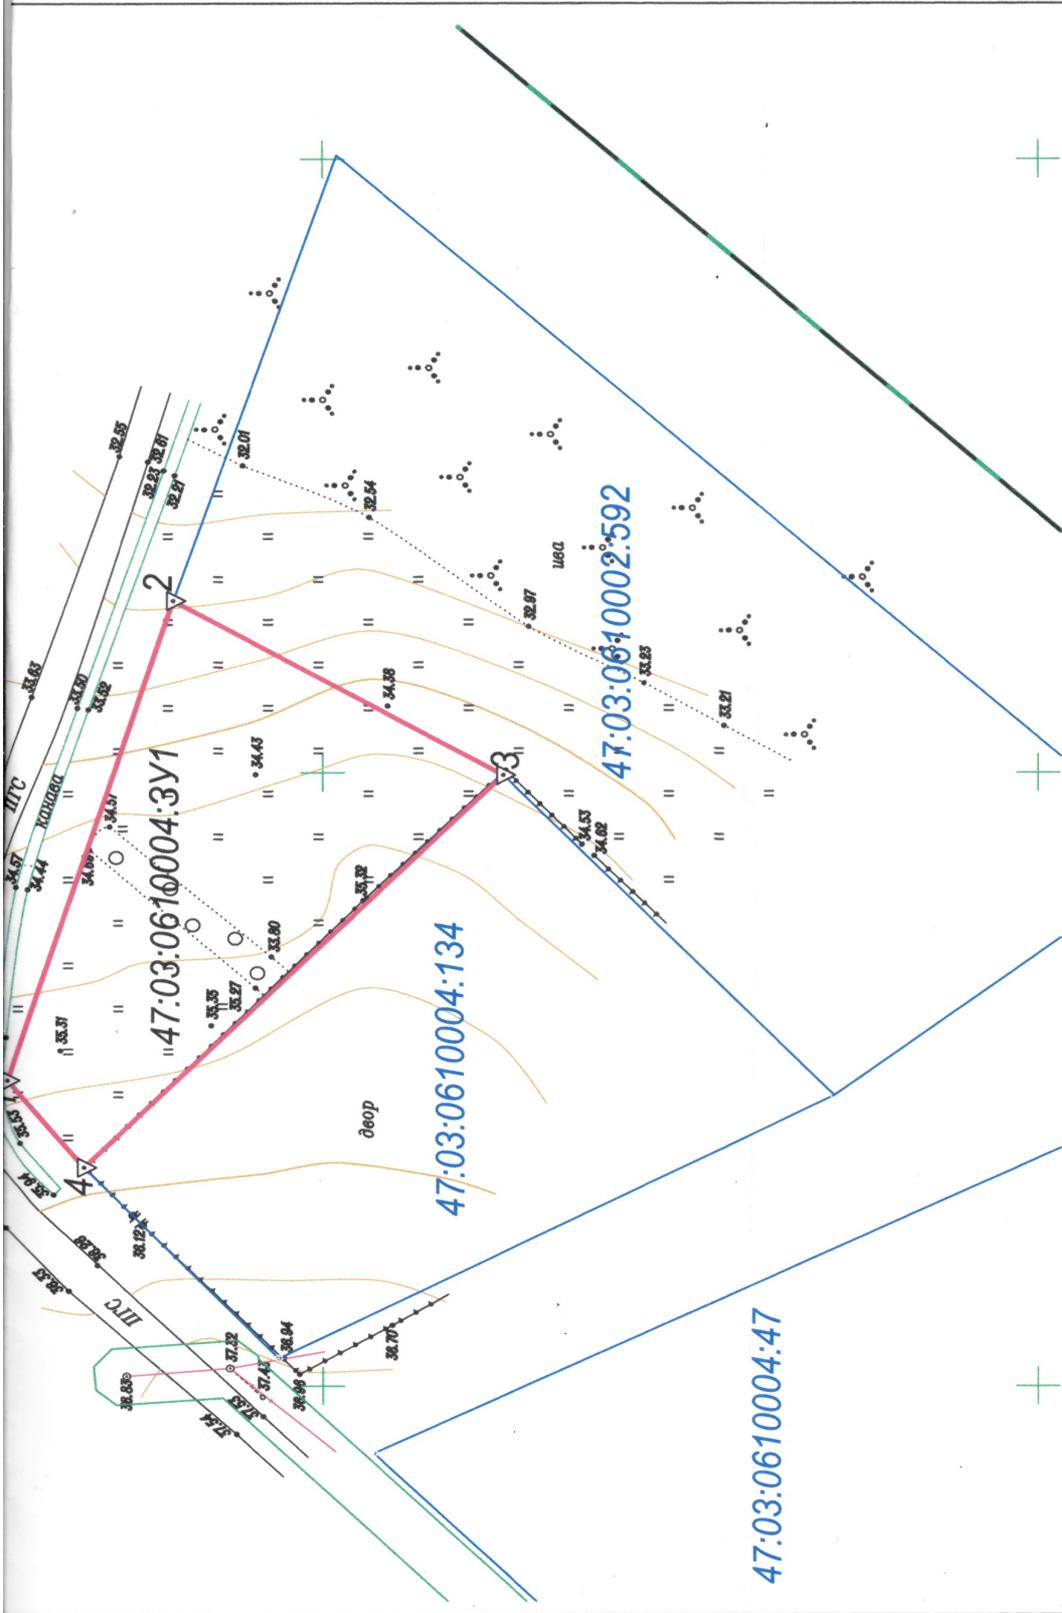

Масштаб 1:500

Земли с особыми условиями землепользования: нет

земельный участок расположен вне пределов водоохраных зон водных объектов

Условные обозначения:

- граница формируемого земельного участка, площадью 723 кв. м.
- границы земельных участков, включенных в ГКН
- Ж-1
- Ж-1
- 47:03:0610004 обозначение номера кадастрового квартала
- 47:03:0610004:3У1 обозначение условного номера образуемого земельного участка

Исполнитель
ООО "Партнеръ"
Генеральный директор
ООО "Партнеръ"

Гостарь Н.В.
Слез Е.П.

