
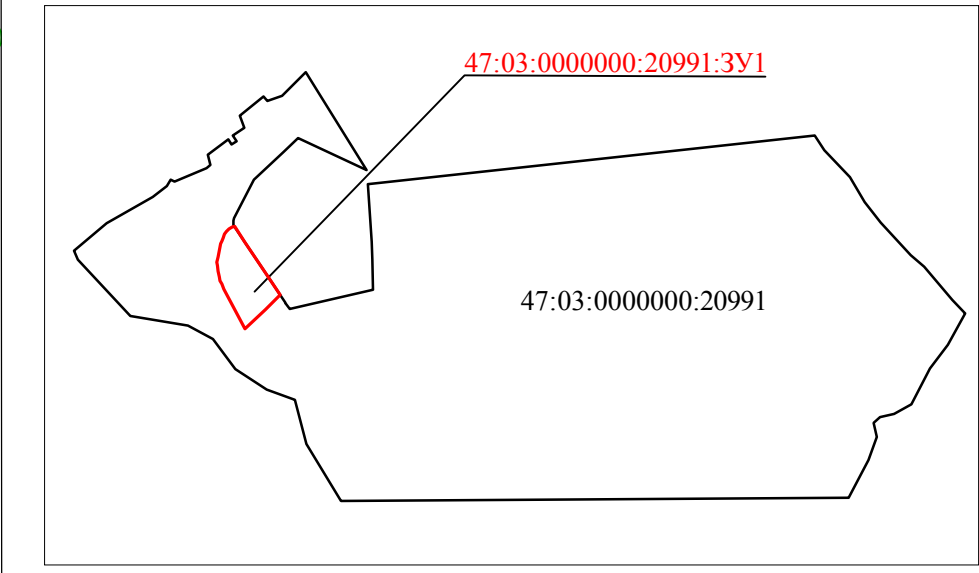


Схема расположения земельного участка  
на кадастровом плане территории

от " " №

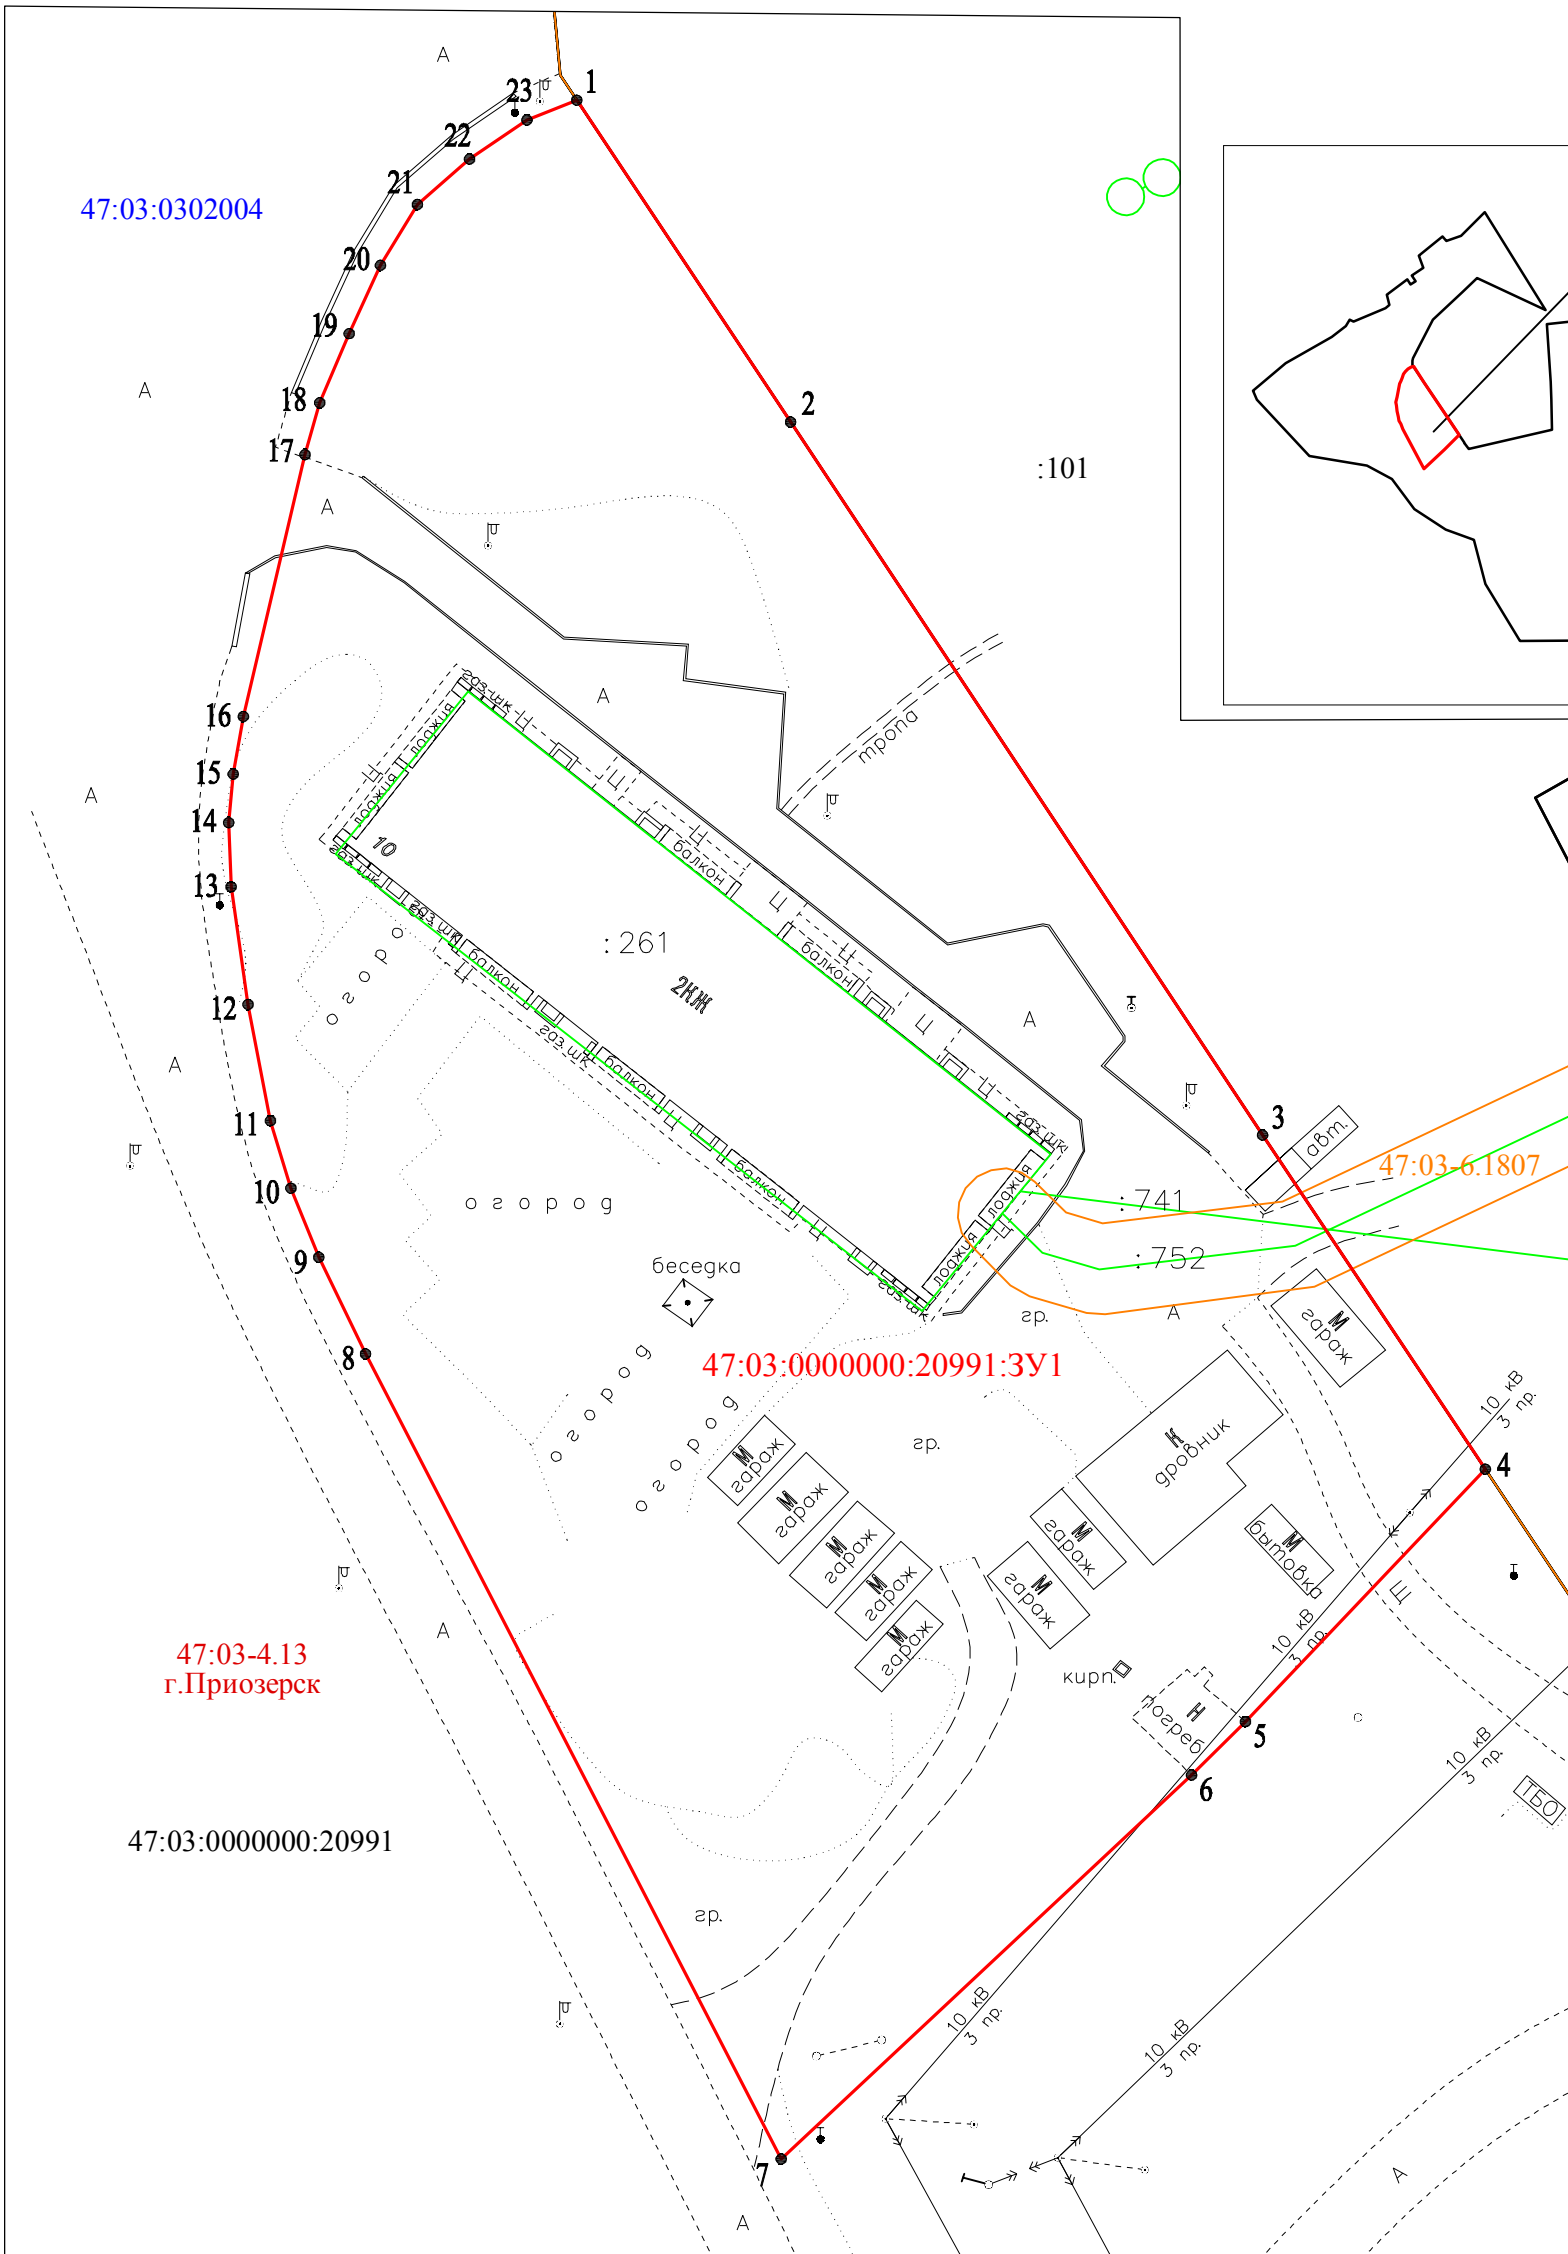

Площадь земельного участка: 5929 м<sup>2</sup>

Система координат: МСК-47 зона 2

Обозначение характерных точек границ	Координаты, м	
	X	Y
1	2	3
1	559463.02	2208133.37
2	559441.74	2208147.51
3	559394.57	2208178.73
4	559372.49	2208193.46
5	559355.80	2208177.61
6	559352.25	2208174.04
7	559326.88	2208146.90
8	559380.12	2208119.40
9	559386.51	2208116.31
10	559391.07	2208114.48
11	559395.54	2208113.13
12	559403.22	2208111.65
13	559410.99	2208110.51
14	559415.25	2208110.36
15	559418.45	2208110.66
16	559422.25	2208111.33
17	559439.58	2208115.41
18	559443.02	2208116.39
19	559447.59	2208118.33
20	559452.09	2208120.40
21	559456.11	2208122.83
22	559459.11	2208126.29
23	559461.70	2208130.08
1	559463.02	2208133.37

Масштаб 1:500

Условные обозначения:

- - граница образуемого земельного участка, установленная при проведении кадастровых работ
- :236 - граница и обозначение земельного участка, установленного в соответствии с федеральным законодательством, включенная в ЕГРН
- 4 - характерная точка границы образуемого земельного участка
- :635 - граница и номер ОКС по сведениям ЕГРН
- 47:01:1114001 - граница и обозначение кадастрового квартала
- 47:03-4.13 г.Приозерск - граница населенного пункта по сведениям ЕГРН
- 47:01-7.202 - территориальная зона, сведения о которой внесены в ЕГРН