

Схема расположения границ публичного сервитута

Линейный объект: "Наружный газопровод до границ земельного участка, расположенного по адресу: Ленинградская обл., Приозерский р-н, п. Сосново (кад. ном. уч. 47:03:1209002:362) "

Местоположение: Ленинградская область, Приозерский муниципальный район, Сосновское сельское поселение, п. Сосново


Кадастровые номера земельных участков в отношении которых испрашивается публичный сервитут: 47:03:1209002:359, 47:03:1209002:1274, 47:03:1209002:1346, 47:03:1209002:1360

**Зона с ОУ1 S= 535 кв.м. в т.ч. в границах ЗУ с кн 47:03:1209002:359 - 129 кв.м.
в т.ч. в границах ЗУ с кн 47:03:1209002:1274 - 160 кв.м.
в т.ч. в границах ЗУ с кн 47:03:1209002:1346 - 241 кв.м.
в т.ч. в границах ЗУ с кн 47:03:1209002:1360 - 5 кв.м.**

Приложение _____
к постановлению администрации
Приозерского муниципального района
Ленинградской области
от _____ 2025 г. № _____



Масштаб 1:2000

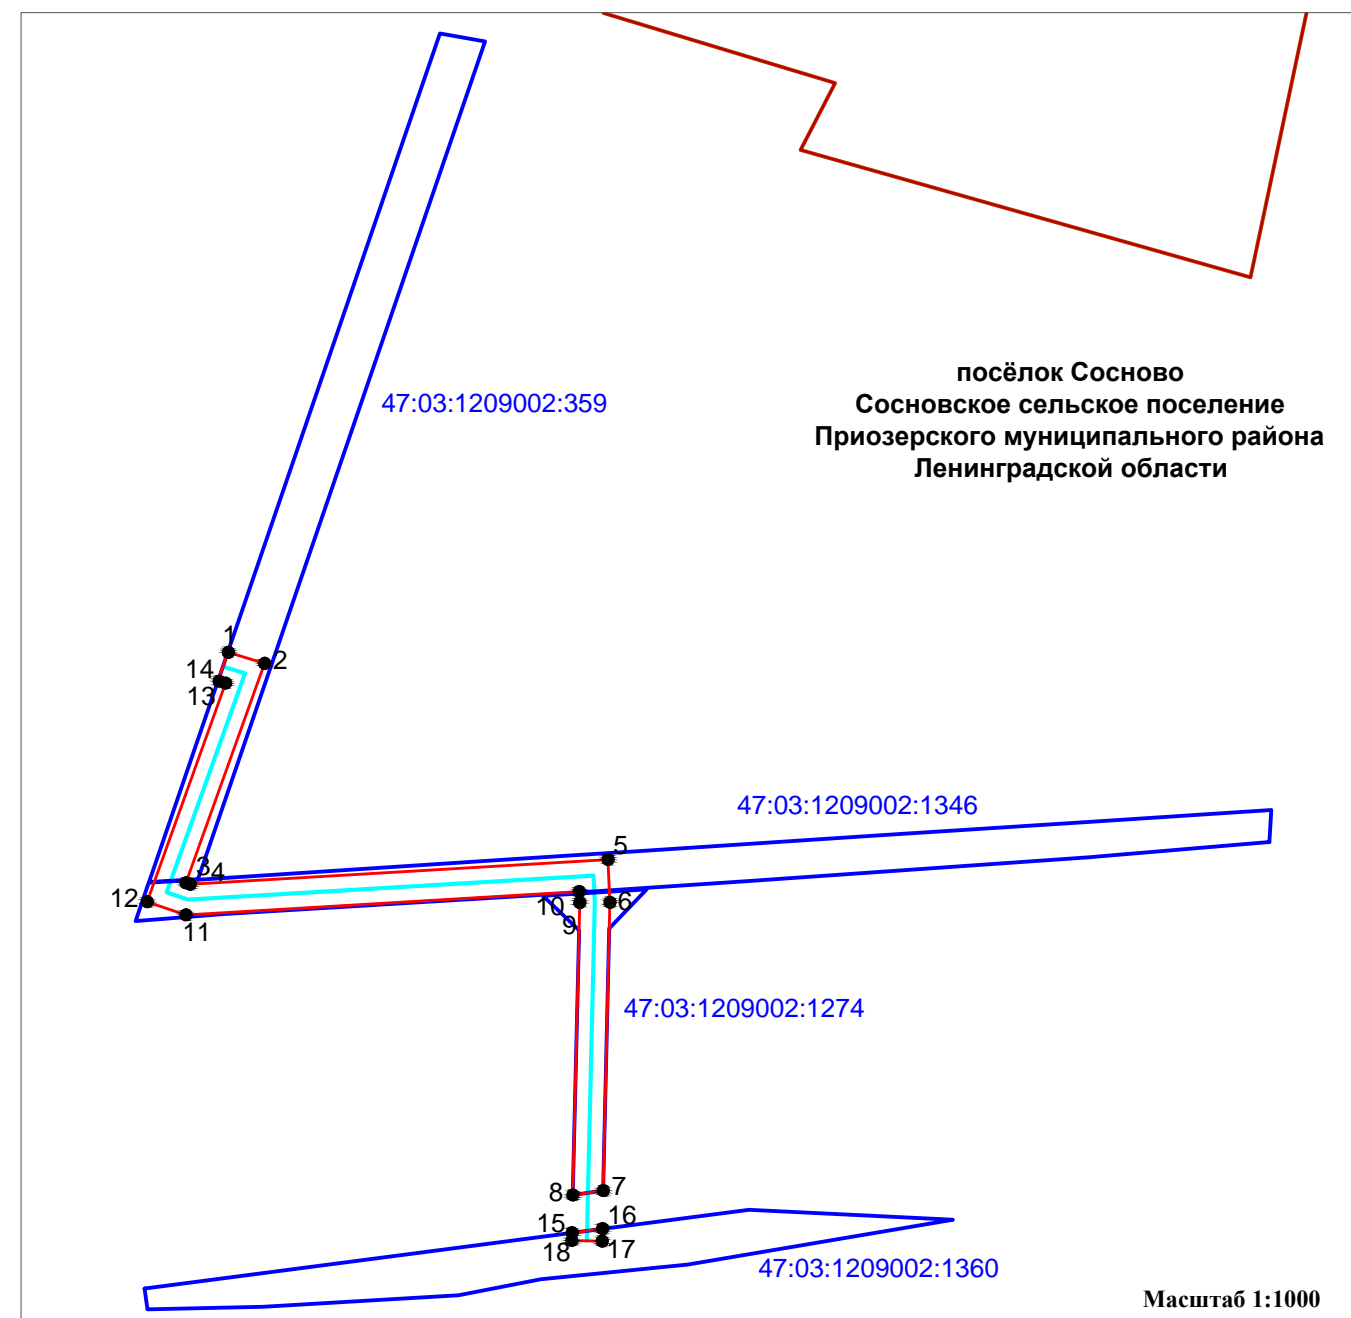

Используемые условные знаки и обозначения:

- - проектные границы публичного сервитута;
- - проектное местоположение линейного объекта (газопровода);
- - граница земельного участка, в отношении которого испрашивается публичный сервитут и сведения о котором содержатся в Едином государственном реестре недвижимости;
- - граница кадастрового квартала;
- - граница населенного пункта;
- 47:03:1209002:1360 - кадастровый номер земельного участка, в отношении которого испрашивается публичный сервитут
- 47:03:1209002 - номер кадастрового квартала;
- 1 - характерная точка границы публичного сервитута.