


Схема расположения границ публичного сервитута

Выносной лист 1

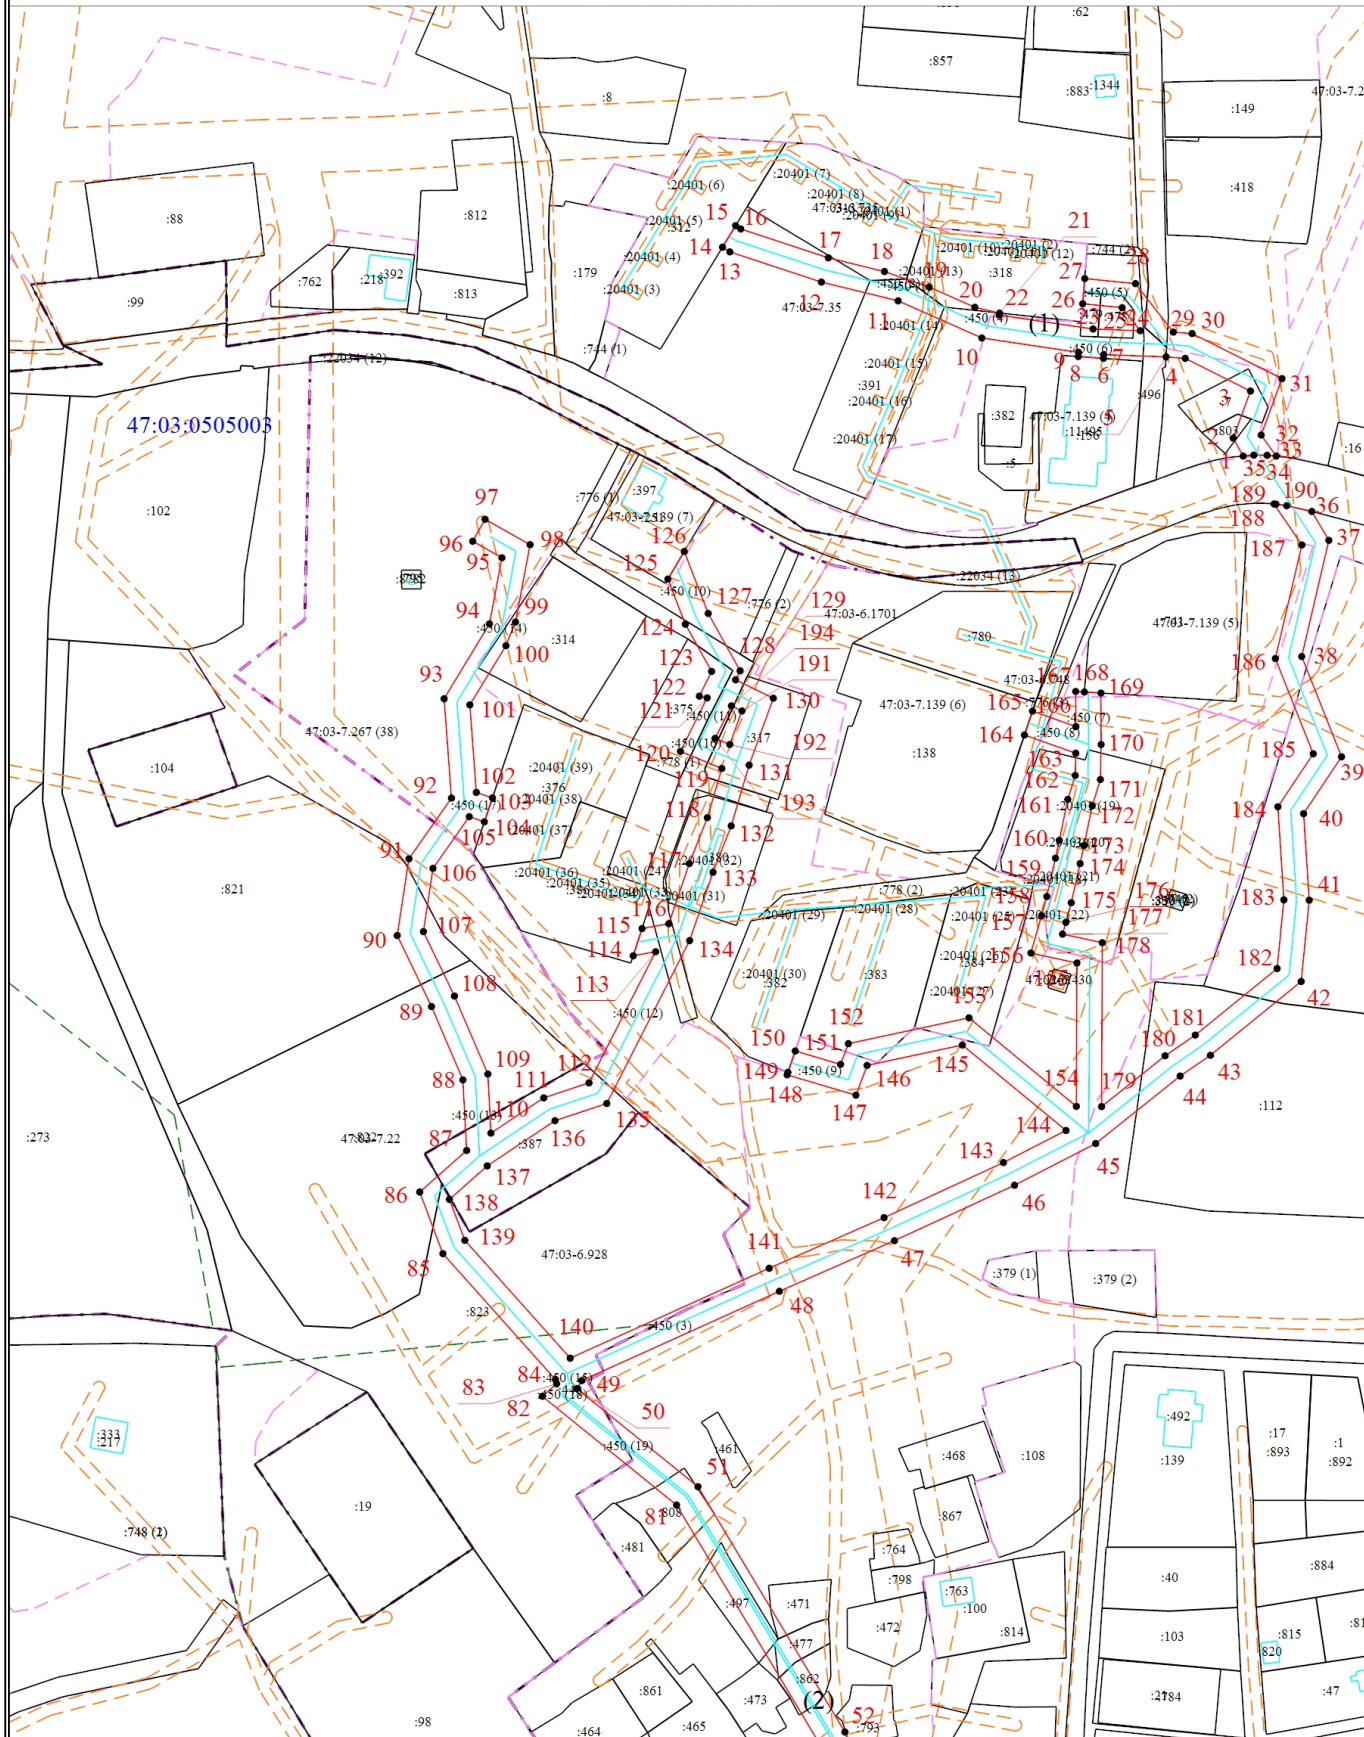


Масштаб 1:3000

Условные обозначения представлены на основном листе

Схема расположения границ публичного сервитута

Выносной лист 2

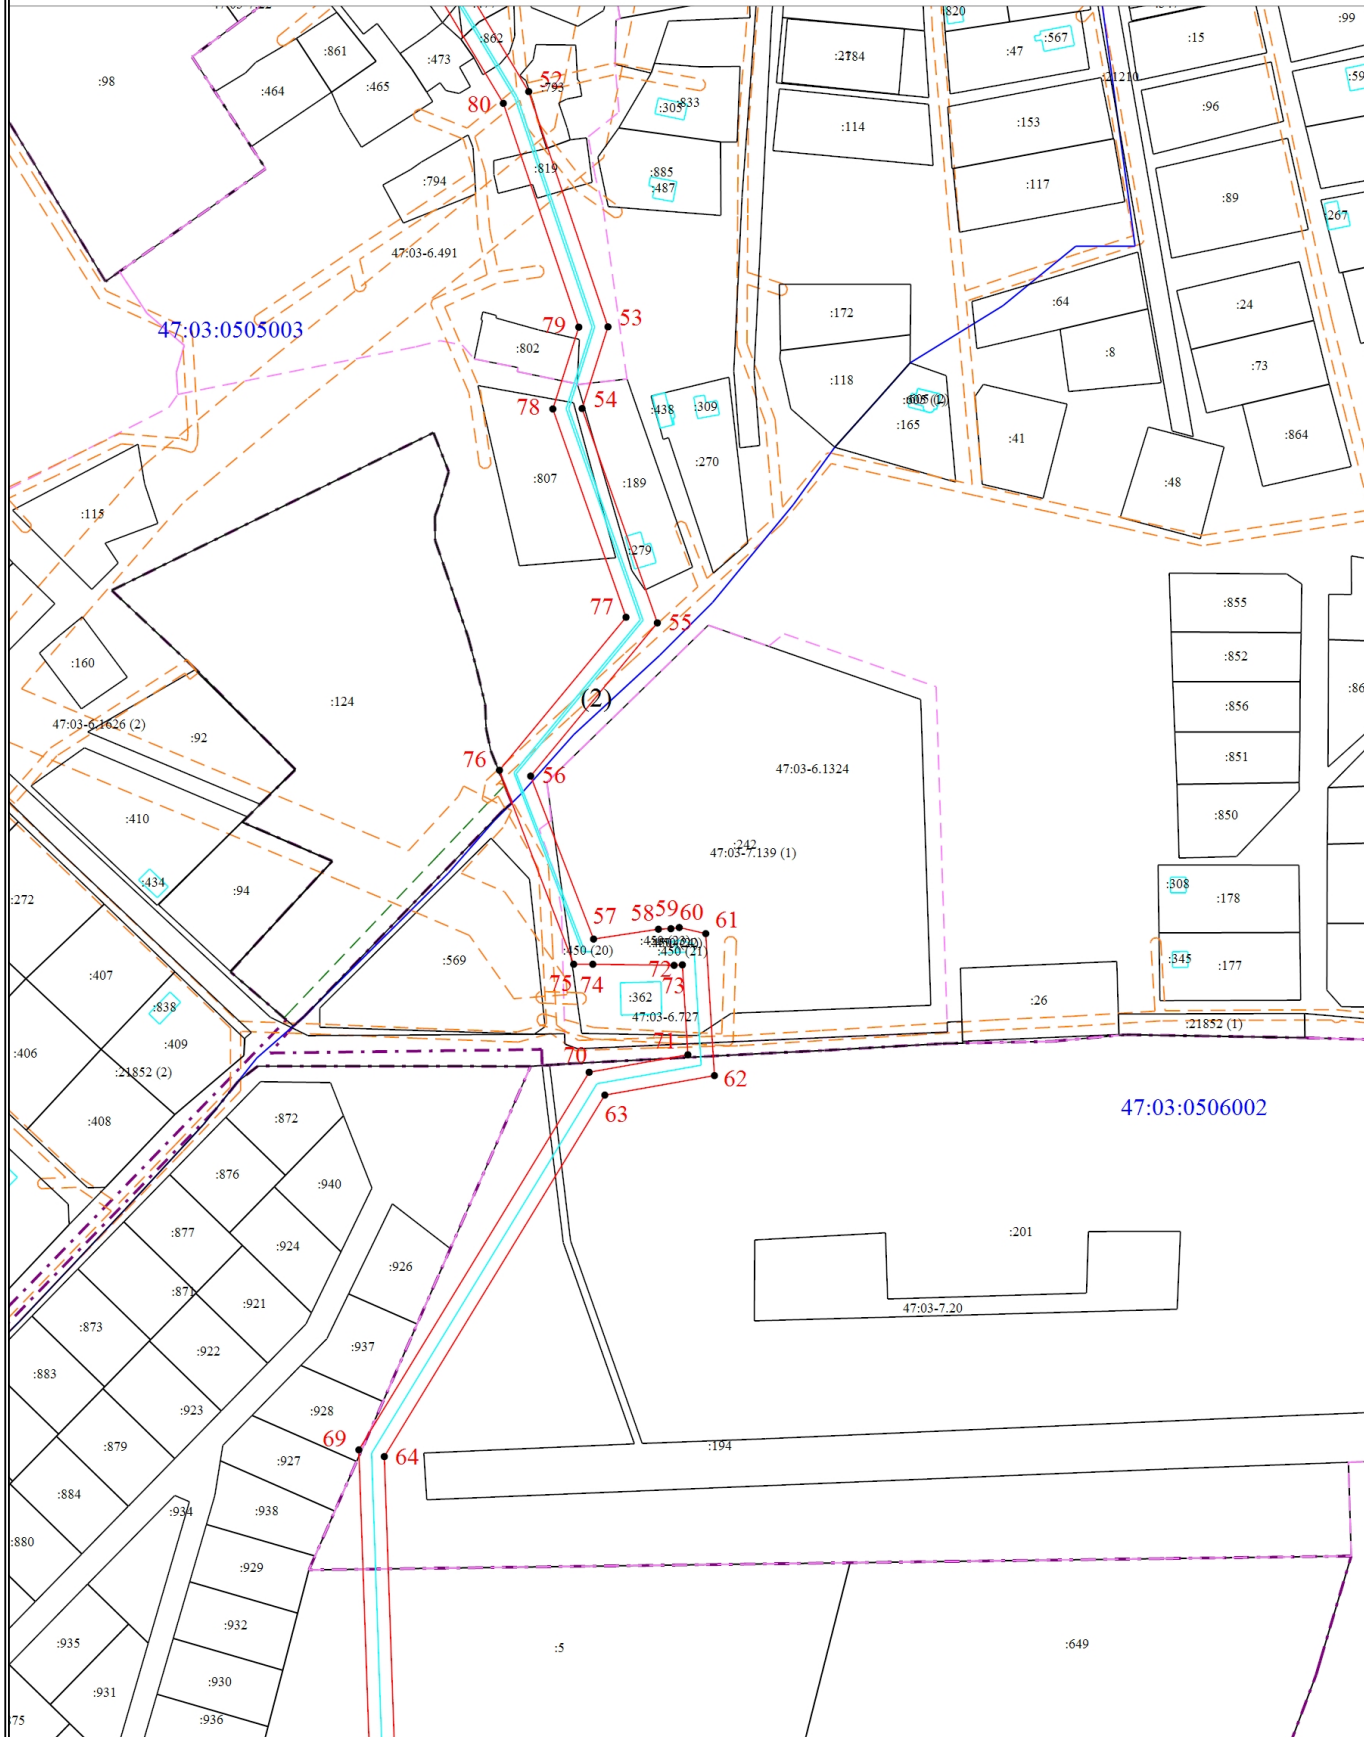

Масштаб 1:3000

Условные обозначения представлены на основном листе

