


СХЕМА РАСПОЛОЖЕНИЯ ГРАНИЦ ПУБЛИЧНОГО СЕРВИТУТА


Масштаб 1:300

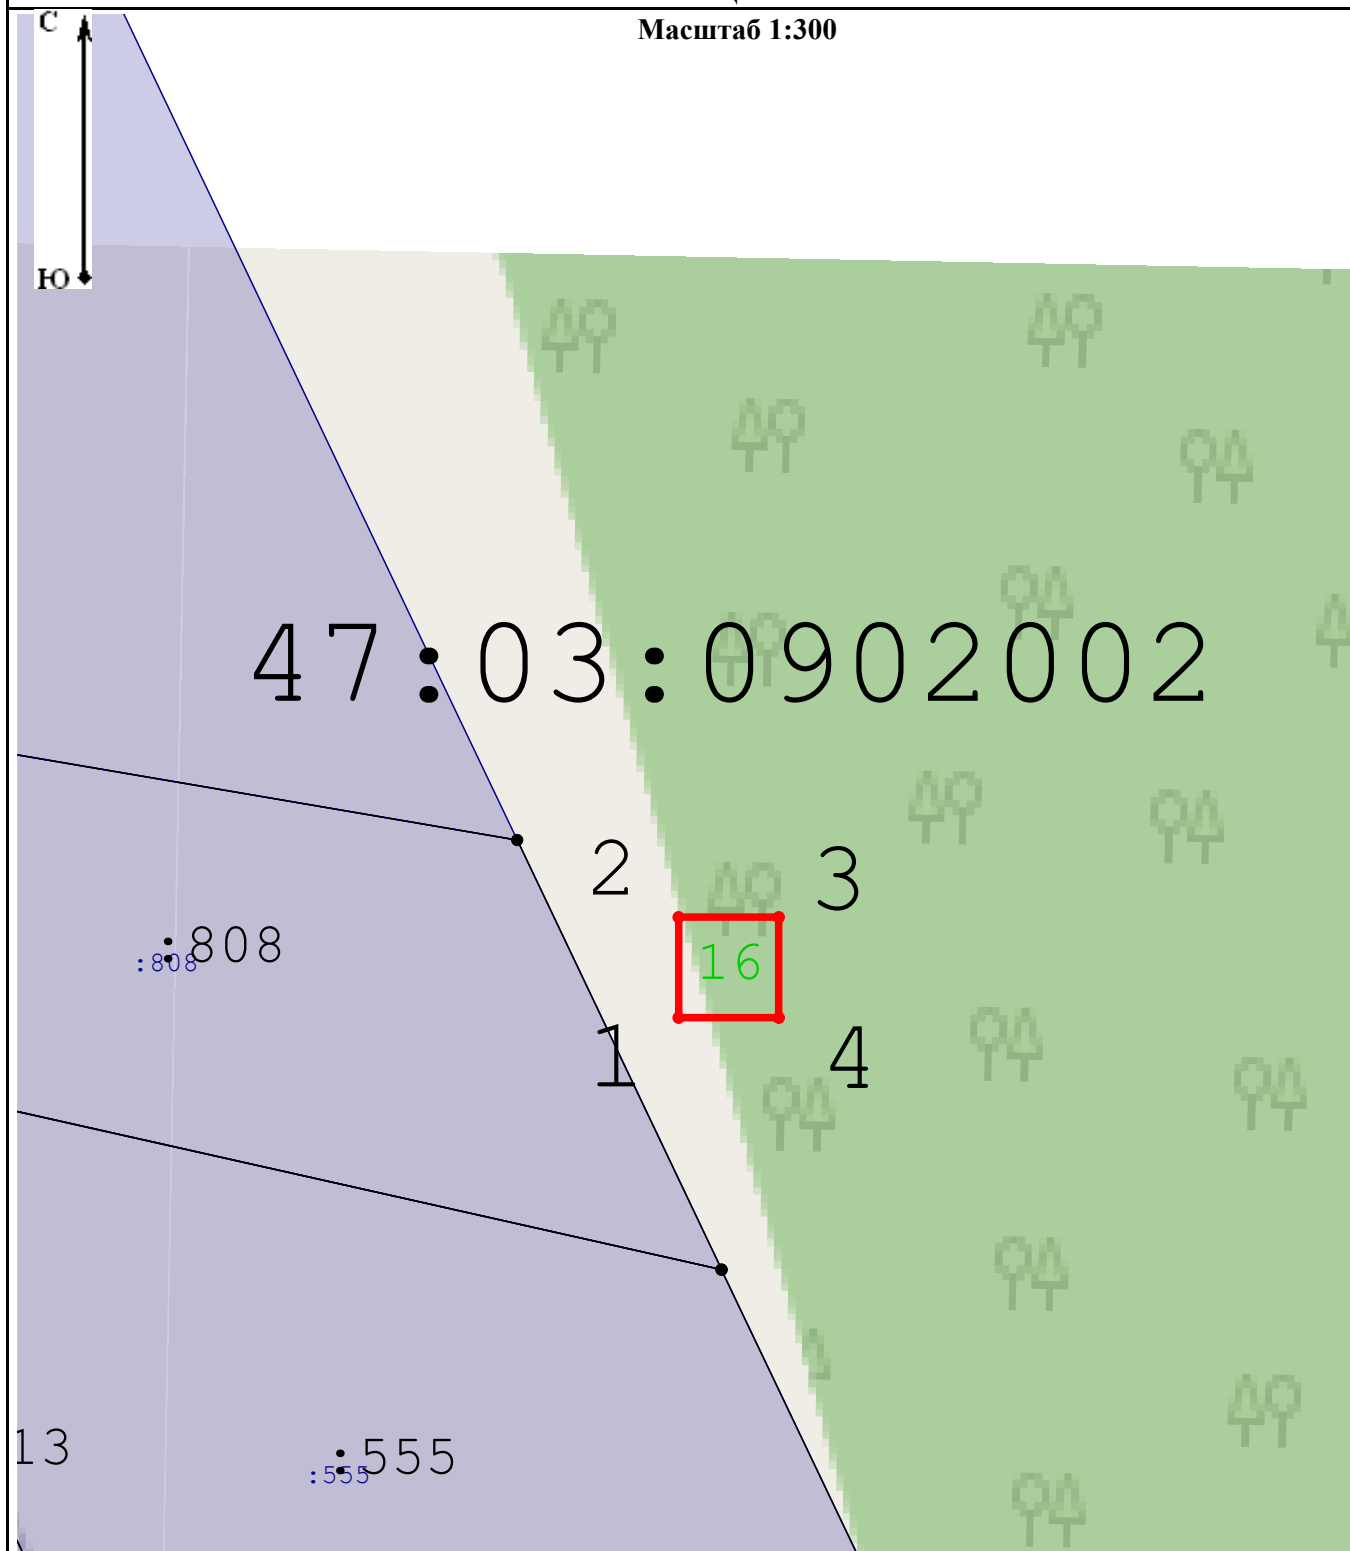

ПРИМЕЧАНИЕ.

1. Границы и кадастровые номера земельных участков, в отношении которых испрашивается публичный сервитут не отображены по причине отсутствия земельных участков, которые пересекаются с проектными границами публичного сервитута.
2. Проектное местоположение инженерного сооружения совпадает с проектными границами публичного сервитута.

Условные обозначения:

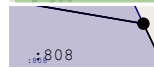-  4 - характерные точки границ публичного сервитута
-  - границы земельных участков, внесенные в ЕГРН
-  - номер кадастрового квартала
-  16 - проектные границы публичного сервитута