

Схема расположения земельного участка или земельных участков на кадастровом
плане территории

МСК-47, зона 2

Местоположение: Российская Федерация, Ленинградская область,
муниципальный район Приозерский, городское поселение Приозерское,
город Приозерск, улица Советская, дом 1


Условный номер земельного участка: :ЗУ6

Площадь земельного участка: 706 кв.м

Описание характерных точек

№	X	Y
н354У	558731,12	2205246,38
н355У	558731,42	2205244,43
н356У	558732,57	2205242,88
н357У	558734,32	2205241,93
н358У	558744,67	2205239,13
н359У	558746,12	2205239,53
н360У	558747,57	2205240,53
н361У	558748,22	2205241,78
н362У	558758,62	2205276,33
н363У	558741,87	2205282,23

Утверждена постановлением Администрации
"Приозерского муниципального района Ленинградской области"
№ _____ от _____. 2026 г.

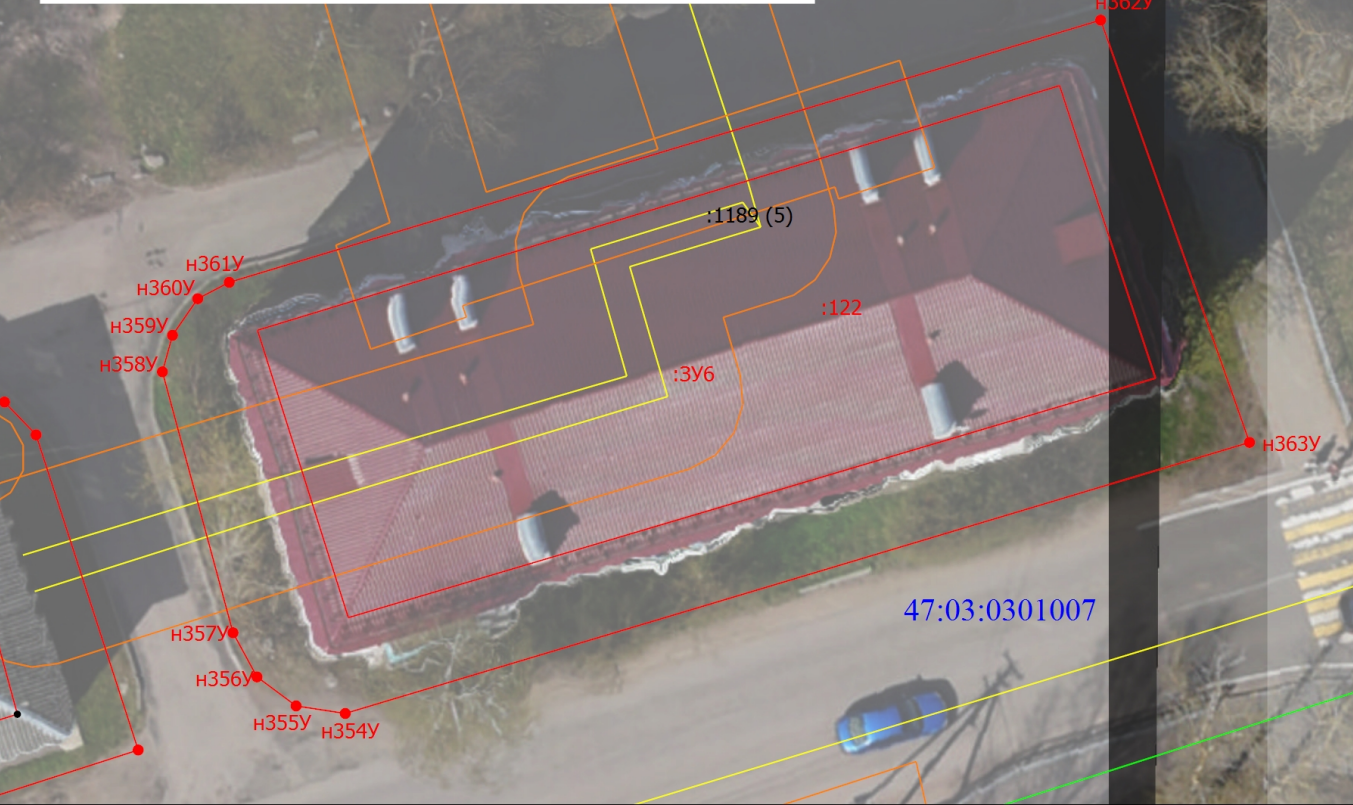

Масштаб 1:300

Условные обозначения

- Часть границы, местоположение которой определено при выполнении кадастровых работ
- Обозначение новой характерной точки
- Уточняемое здание
- Часть границы, сведения ЕГРН о которой позволяют однозначно определить ее положение на местности
- Граница здания, сооружения, объекта незавершенного строительства
- Граница кадастрового квартала
- Граница зоны с особыми условиями
- Характерная точка границы, сведения о которой позволяют однозначно определить ее положение на местности
- Образуемый земельный участок
- Обозначение контура сооружения
- Часть контура, образованного проекцией вновь образованного наземного конструктивного элемента здания, сооружения, объекта незавершенного строительства
- Часть контура, образованного проекцией существующего в ЕГРН наземного конструктивного элемента здания, сооружения, объекта незавершенного строительства
- Граница территориальной зоны
- Характерная точка границы земельного участка, сведения о которой отсутствуют в ЕГРН, местоположение которой определено при кадастровых работах (новая характерная точка)

47:03:0301007 - Номер кадастрового квартала