

Схема расположения земельного участка или земельных участков на кадастровом
плане территории

МСК-47, зона 2

Местоположение: Российская Федерация, Ленинградская область,
муниципальный район Приозерский, городское поселение Приозерское,
город Приозерск, улица Советская, дом 3


Условный номер земельного участка: :ЗУ4

Площадь земельного участка: 347 кв.м

Описание характерных точек

№	X	Y
н340У	558731,92	2205194,27
н341У	558716,08	2205199,32
н342У	558710,07	2205179,07
н343У	558726,22	2205174,57

Утверждена постановлением Администрации
"Приозерского муниципального района Ленинградской области"
№ _____ от _____.2026 г.

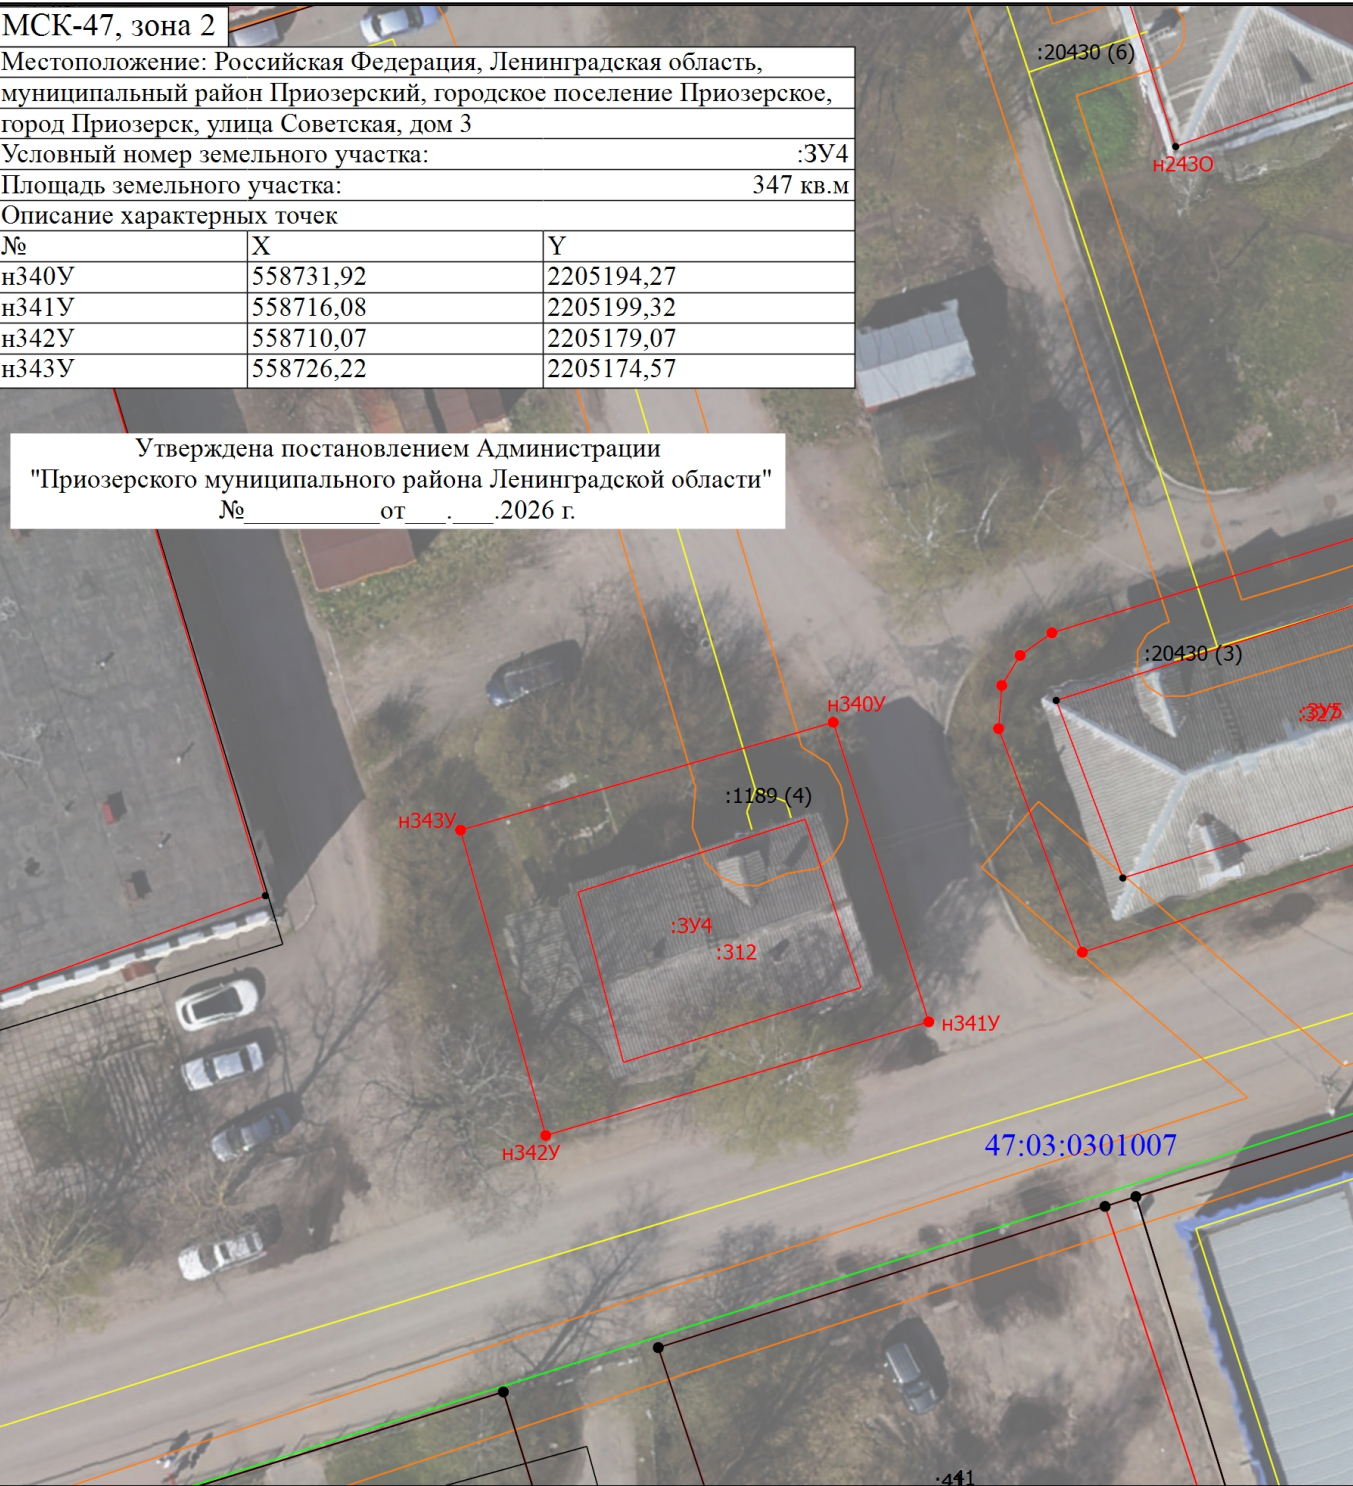

Масштаб 1:400

Условные обозначения	
- Часть границы, местоположение которой определено при выполнении кадастровых работ	- Характерная точка границы, сведения о которой позволяют однозначно определить ее положение на местности
- Обозначение новой характерной точки	- Кадастровый номер земельного участка
- Образуемый земельный участок	- Уточняемое здание
- Обозначение контура сооружения	- Часть границы, сведения ЕГРН о которой позволяют однозначно определить ее положение на местности
- Часть контура, образованного проекцией вновь образованного наземного конструктивного элемента здания, сооружения, объекта незавершенного строительства	- Граница здания, сооружения, объекта незавершенного строительства
- Часть контура, образованного проекцией существующего в ЕГРН наземного конструктивного элемента здания, сооружения, объекта незавершенного строительства	- Граница кадастрового квартала
- Граница территориальной зоны	- Граница зоны с особыми условиями
- Характерная точка границы земельного участка, сведения о которой отсутствуют в ЕГРН, местоположение которой определено при кадастровых работах (новая характерная точка)	- Номер кадастрового квартала