

47:03:0302002:2150
уч. № 16 (ул. Цветкова)

Утверждена
Постановление администрации
(наименование документа об утверждении, включая
МО Приозерский Муниципальный район
наименования органов государственной власти или
Ленинградской области
органов местного самоуправления, принявших решение об утверждении схемы

или подписавших соглашение о перераспределении земельных участков)


от _____ № _____

Схема расположения земельного участка или земельных
участков на кадастровом плане территории

Условный номер земельного участка

Площадь участка - 955 кв.м.

Обозначение характерных точек границ	X	Y
1	557525.840	2205784.950
2	557539.880	2205799.930
3	557503.990	2205831.060
4	557491.170	2205815.270

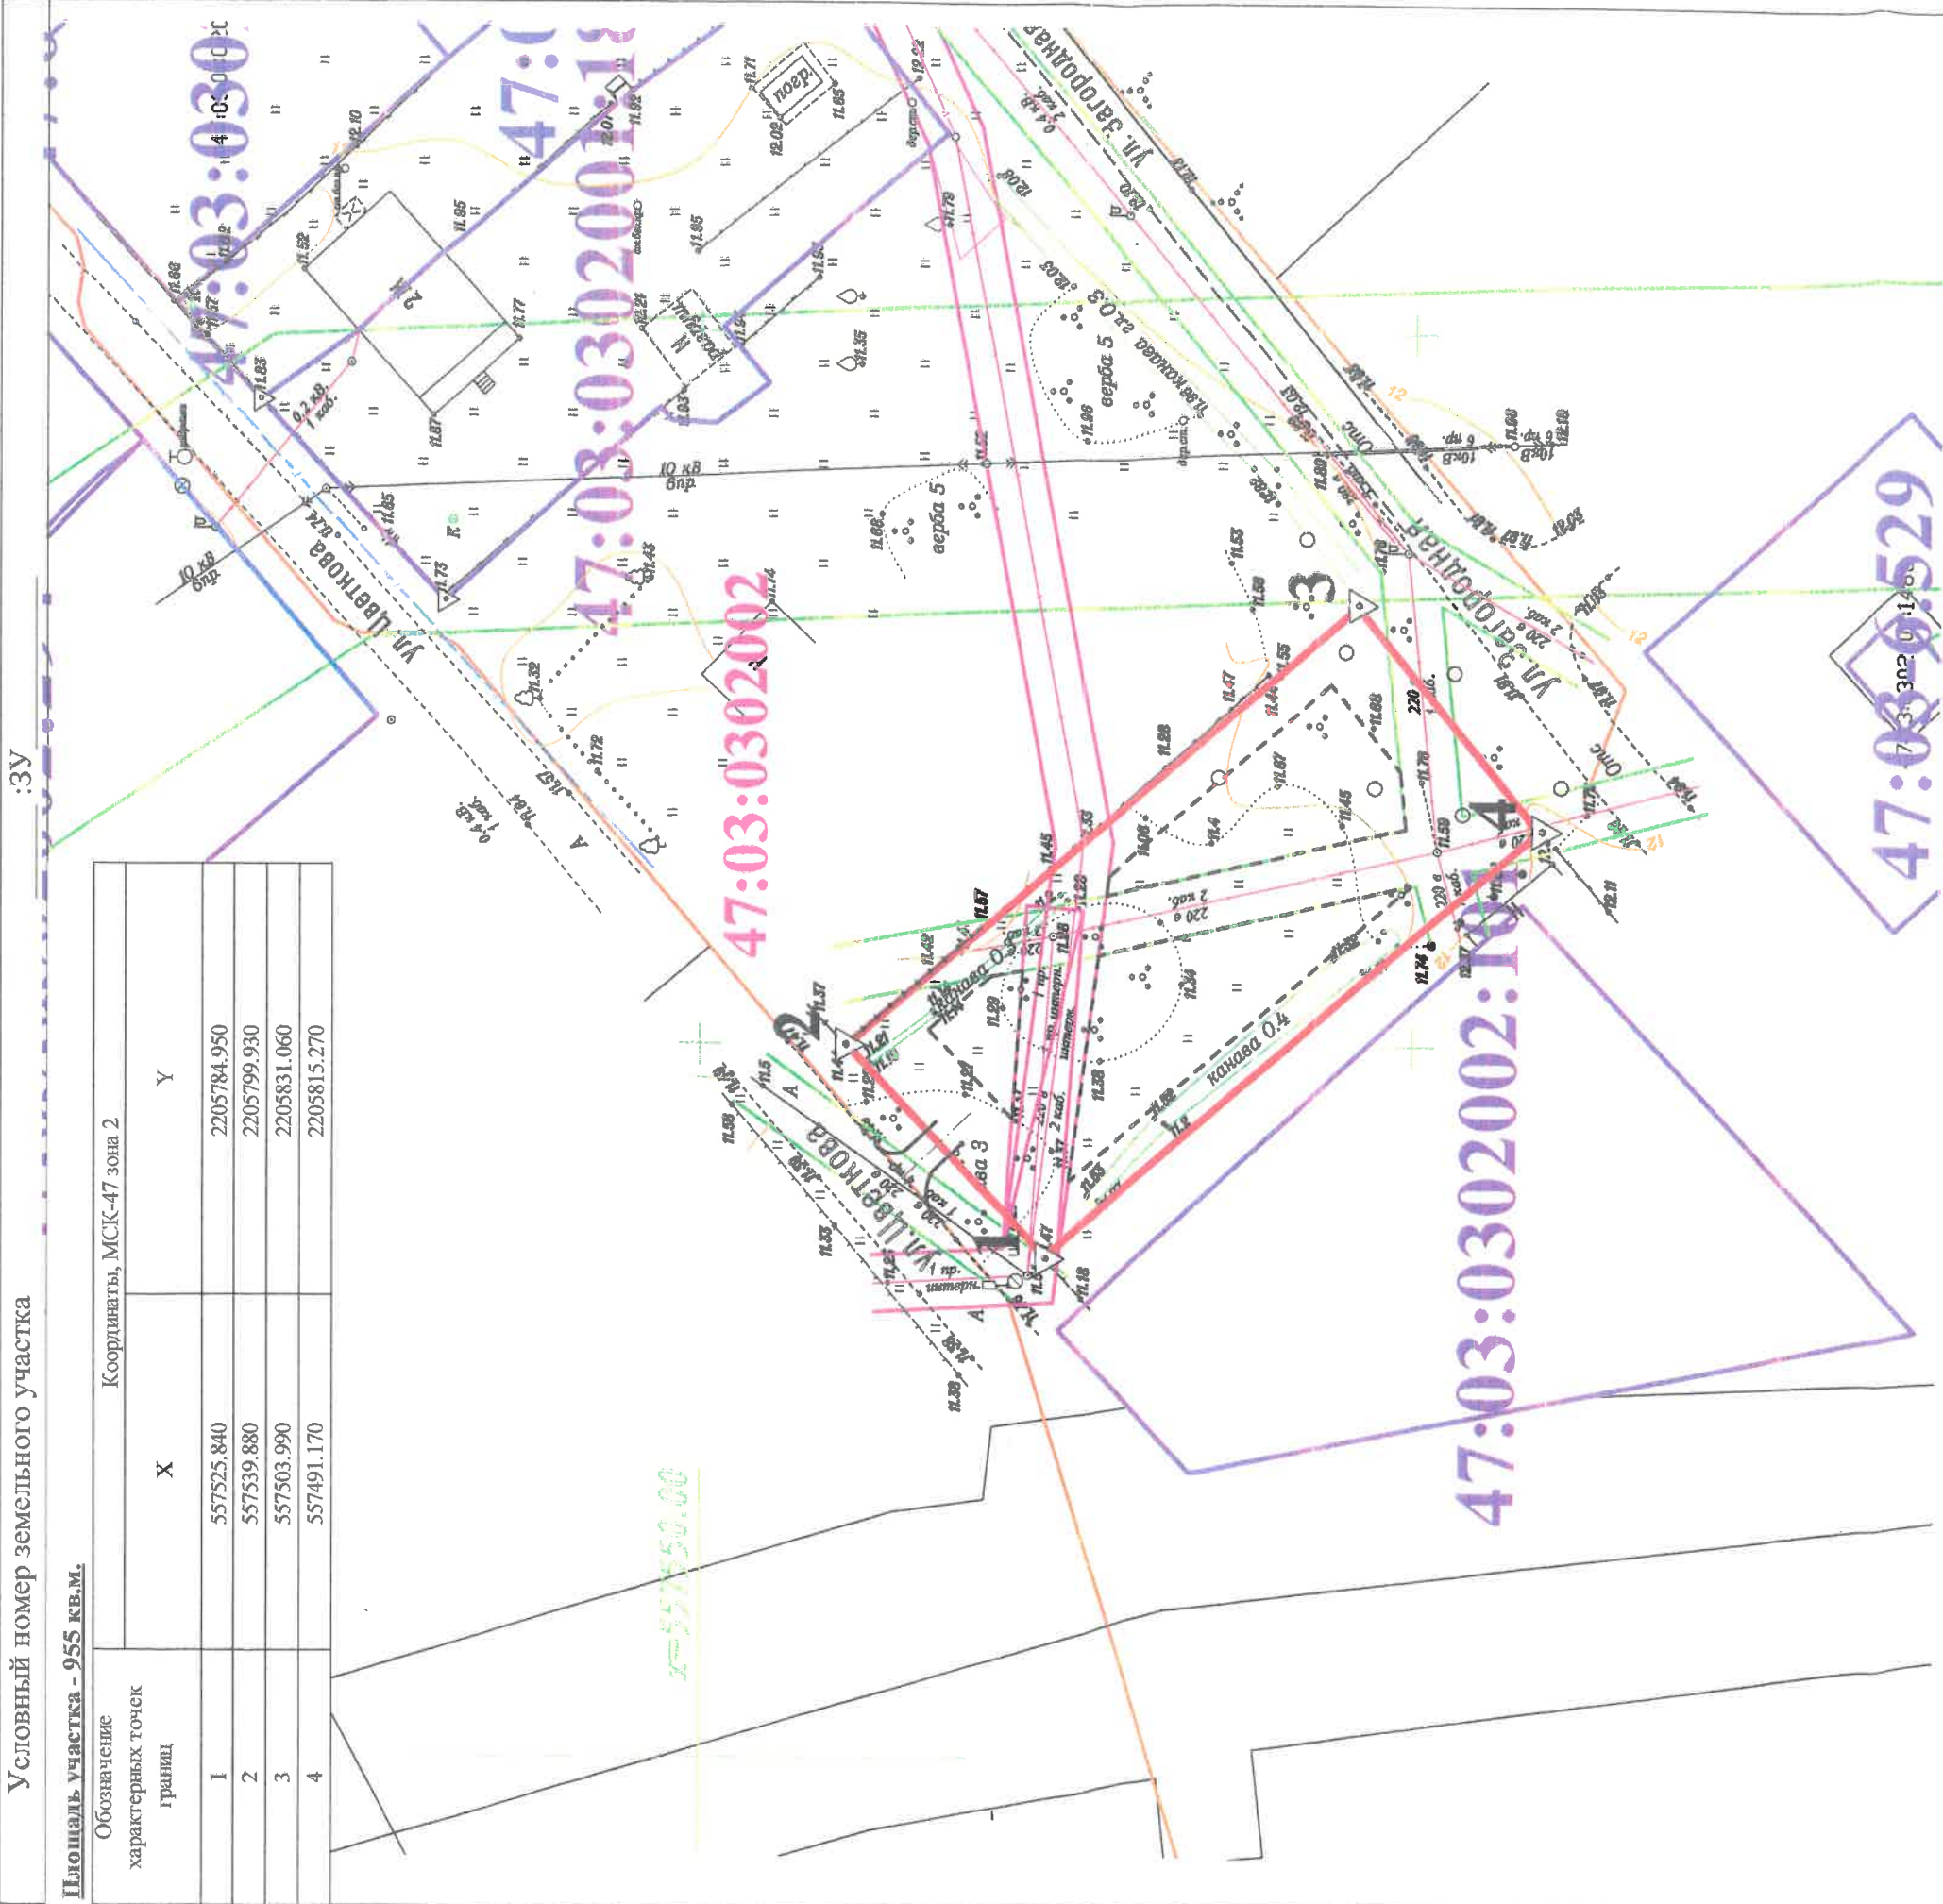

УСЛОВНЫЕ ОБОЗНАЧЕНИЯ:

- граница формируемого земельного участка
- граница земельных участков по сведению ЕГРН;
- номер кадастрового квартала;
- существующий подъезд к земельным участкам .
- охранная зона ЛЭП 0.4 кВ /по 2 м в каждую сторону от оси/;
- граница земельных участков по фактическому использованию;
- граница земельных участков на перспективу;
- линия минимального отступа в целях определения мест, допустимого размещения зданий, строений, сооружений;
- охранная зона линии связи;

Масштаб 1: 500

ЗЕМЛИ С ОСОБЫМИ УСЛОВИЯМИ
ПРИРОДОПОЛЬЗОВАНИЯ:

№№	Наименование	Площадь (кв. м.)
1.	Охранная зона ЛЭП 0.4 кВ	213
1.	Охранная зона линии связи	93
		114